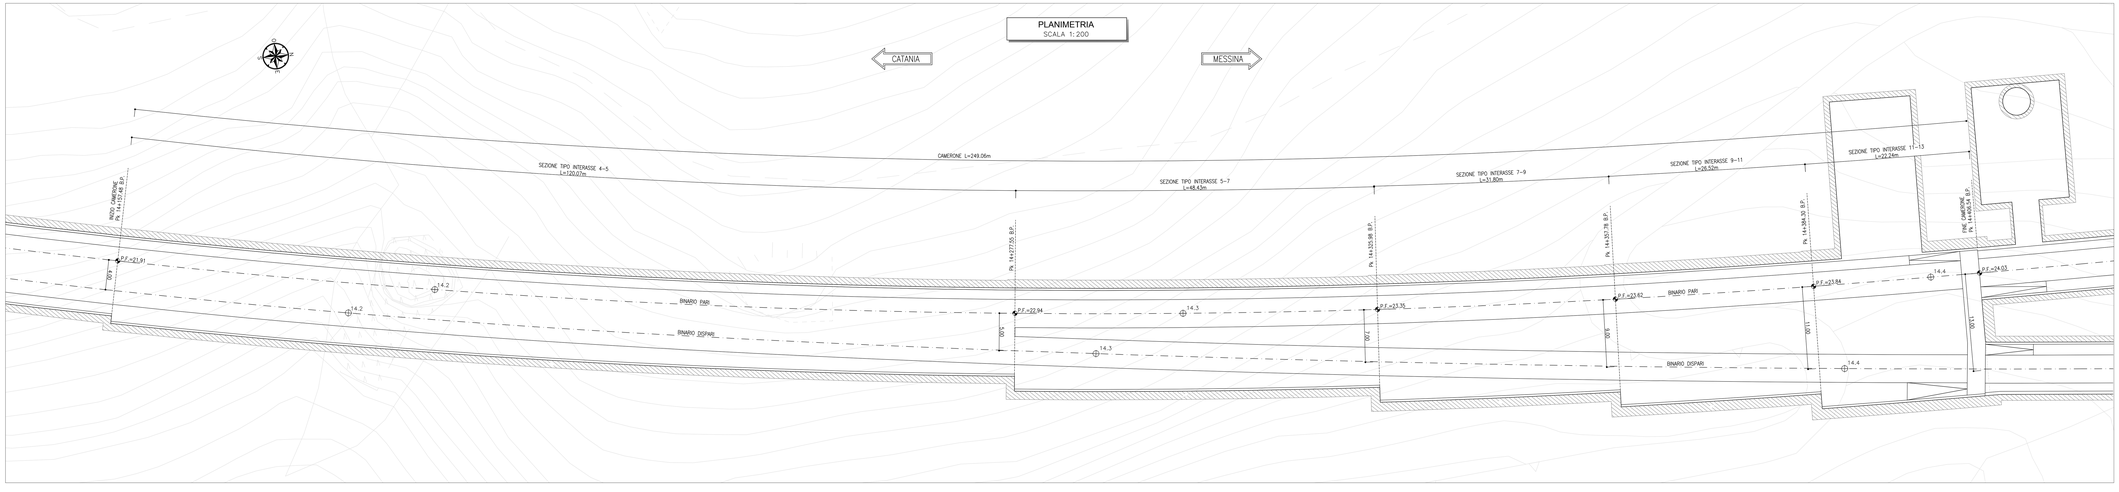

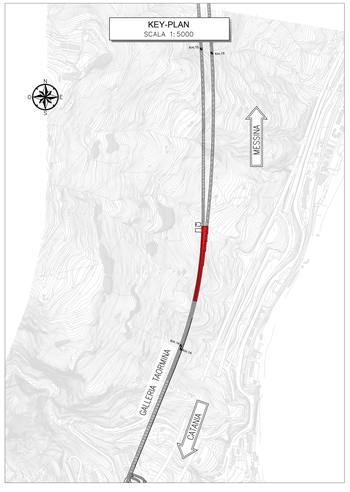

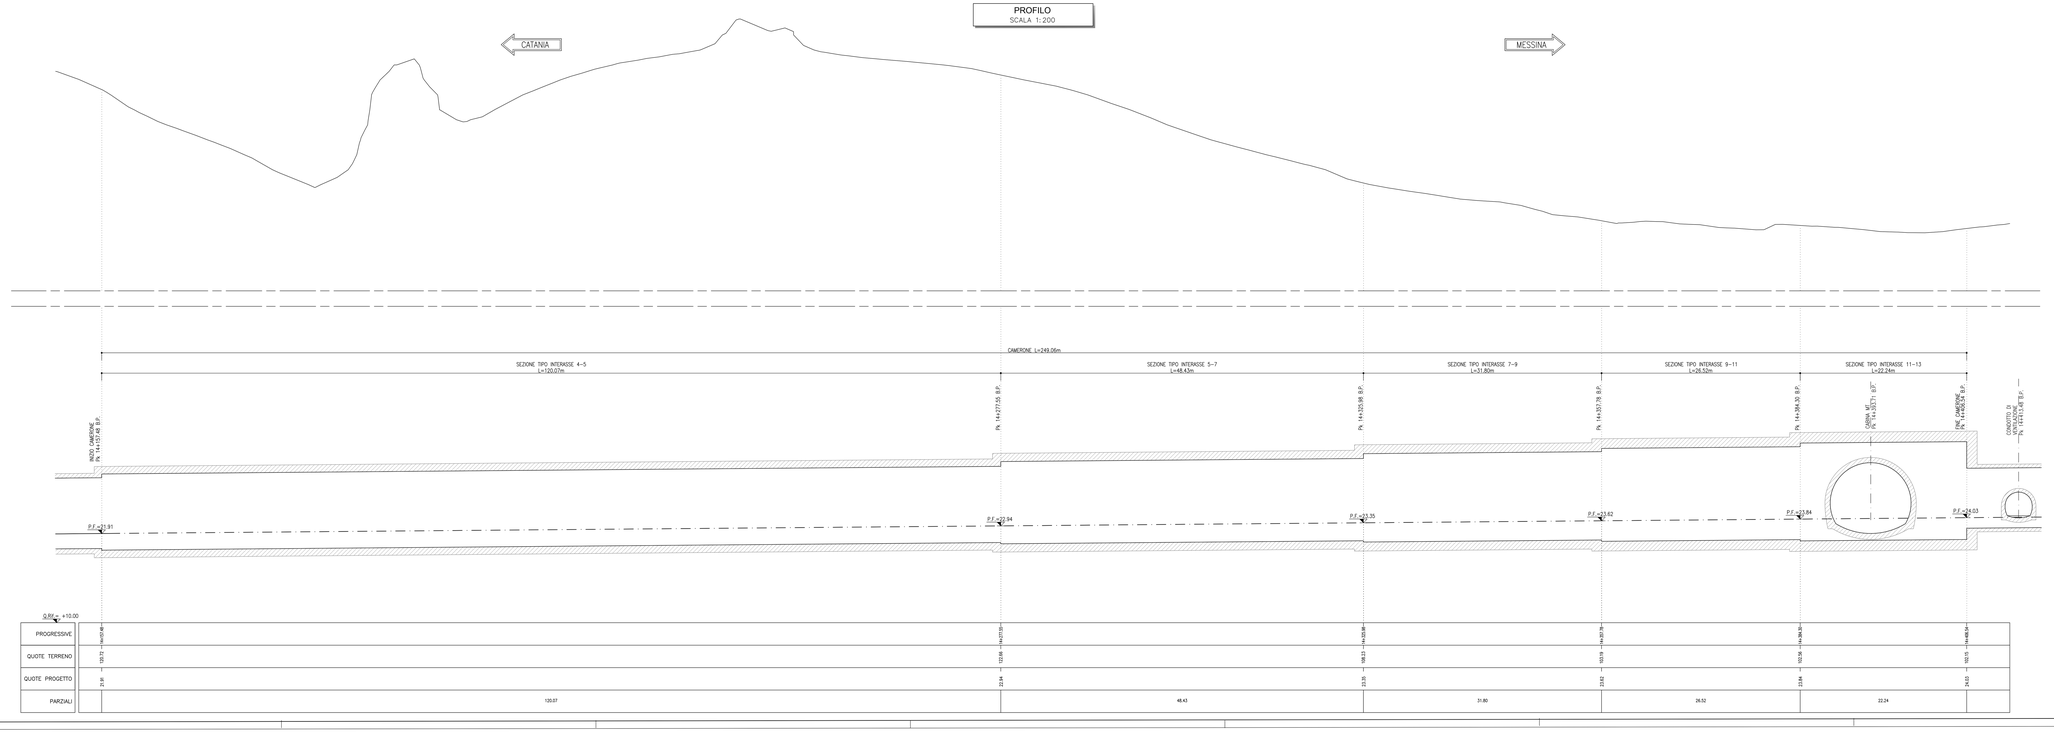

LEGENDA
P.F.= PIANO DEL FERRO

COMMITTENTE:

RFI RETE FERROVIARIA ITALIANA
GRUPPO FERROVIE DELLO STATO ITALIANE

PROGETTAZIONE:

ITALFERR
GRUPPO FERROVIE DELLO STATO ITALIANE

DIRETTRICE FERROVIARIA MESSINA - CATANIA - PALERMO
UO GALLERIE

PROGETTO DEFINITIVO

RADDOPPIO DELLA TRATTA GIAMPILIERI - FIUMEFREDDO
Lotto 2: Taormina (e) - Giampilieri (e)

GALLERIA TAORMINA - CAMERONE LATO MESSINA

Planimetria e profilo longitudinale

SCALA : 1:200

COMMESSA	LOTTO	FASE	ENTE	TIPO DOC.	OPERA/DISCIPLINA	PROGR.	REV.
RS2S	02	D	07	LP	GN02 00	001	B

Revis.	Descrizione	Redatto	Data	Verificato	Data	Approvato	Data	Autorizzato	Data
B	Consegna al CSLLPP	F. Fiorillo	Dic. 2018	M. Ricci	Dic. 2018	P. Carlesimo	Dic. 2018	A.Lunardi	

ORDINE DEGLI INGEGNERI DELLA PROVINCIA DI ROMA
Dott. Ing. ALESSANDRO LUNARDI
Sez. A n. 19846

File:

n. Elab.: 1550