




- LEGENDA**
- P.F. = PIANO DEL FERRO
 - P.S. = PIANO DI SCAVO
 - Q.C. = QUOTA CORDOLO
- NOTE**
- PER LE CARATTERISTICHE DEI MATERIALI SI RIMANDA ALL'ELABORATO K2520207/09/040000001A
 - EVENTUALI DIFFERENZE TRA LE MISURE TOTALI E LE SOMMATORIE DELLE MISURE PARZIALI SONO DOVUTE AGLI ARROTONDAMENTI AUTOMATICI DI AUTOCAD.

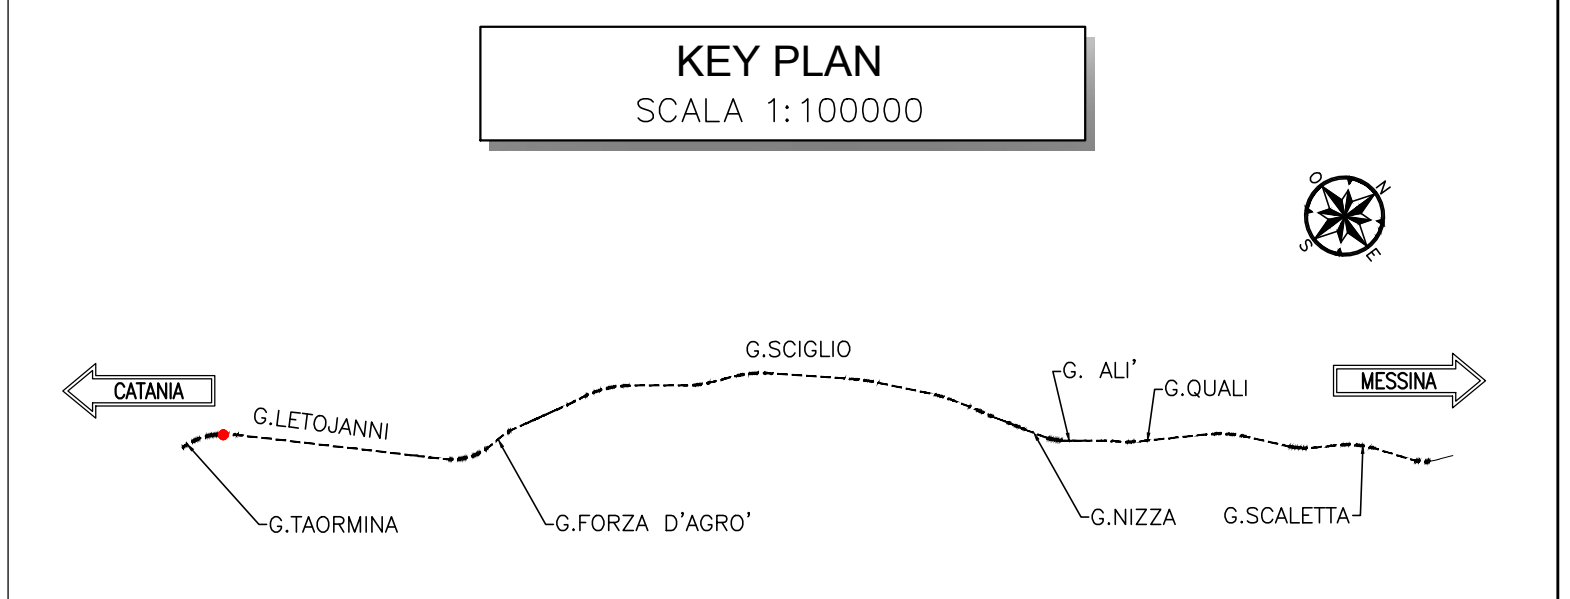

SEZIONE I-I
SCALA 1:200
PROFILO LONGITUDINALE
IN ASSE GALERIA
BINARIO PARI

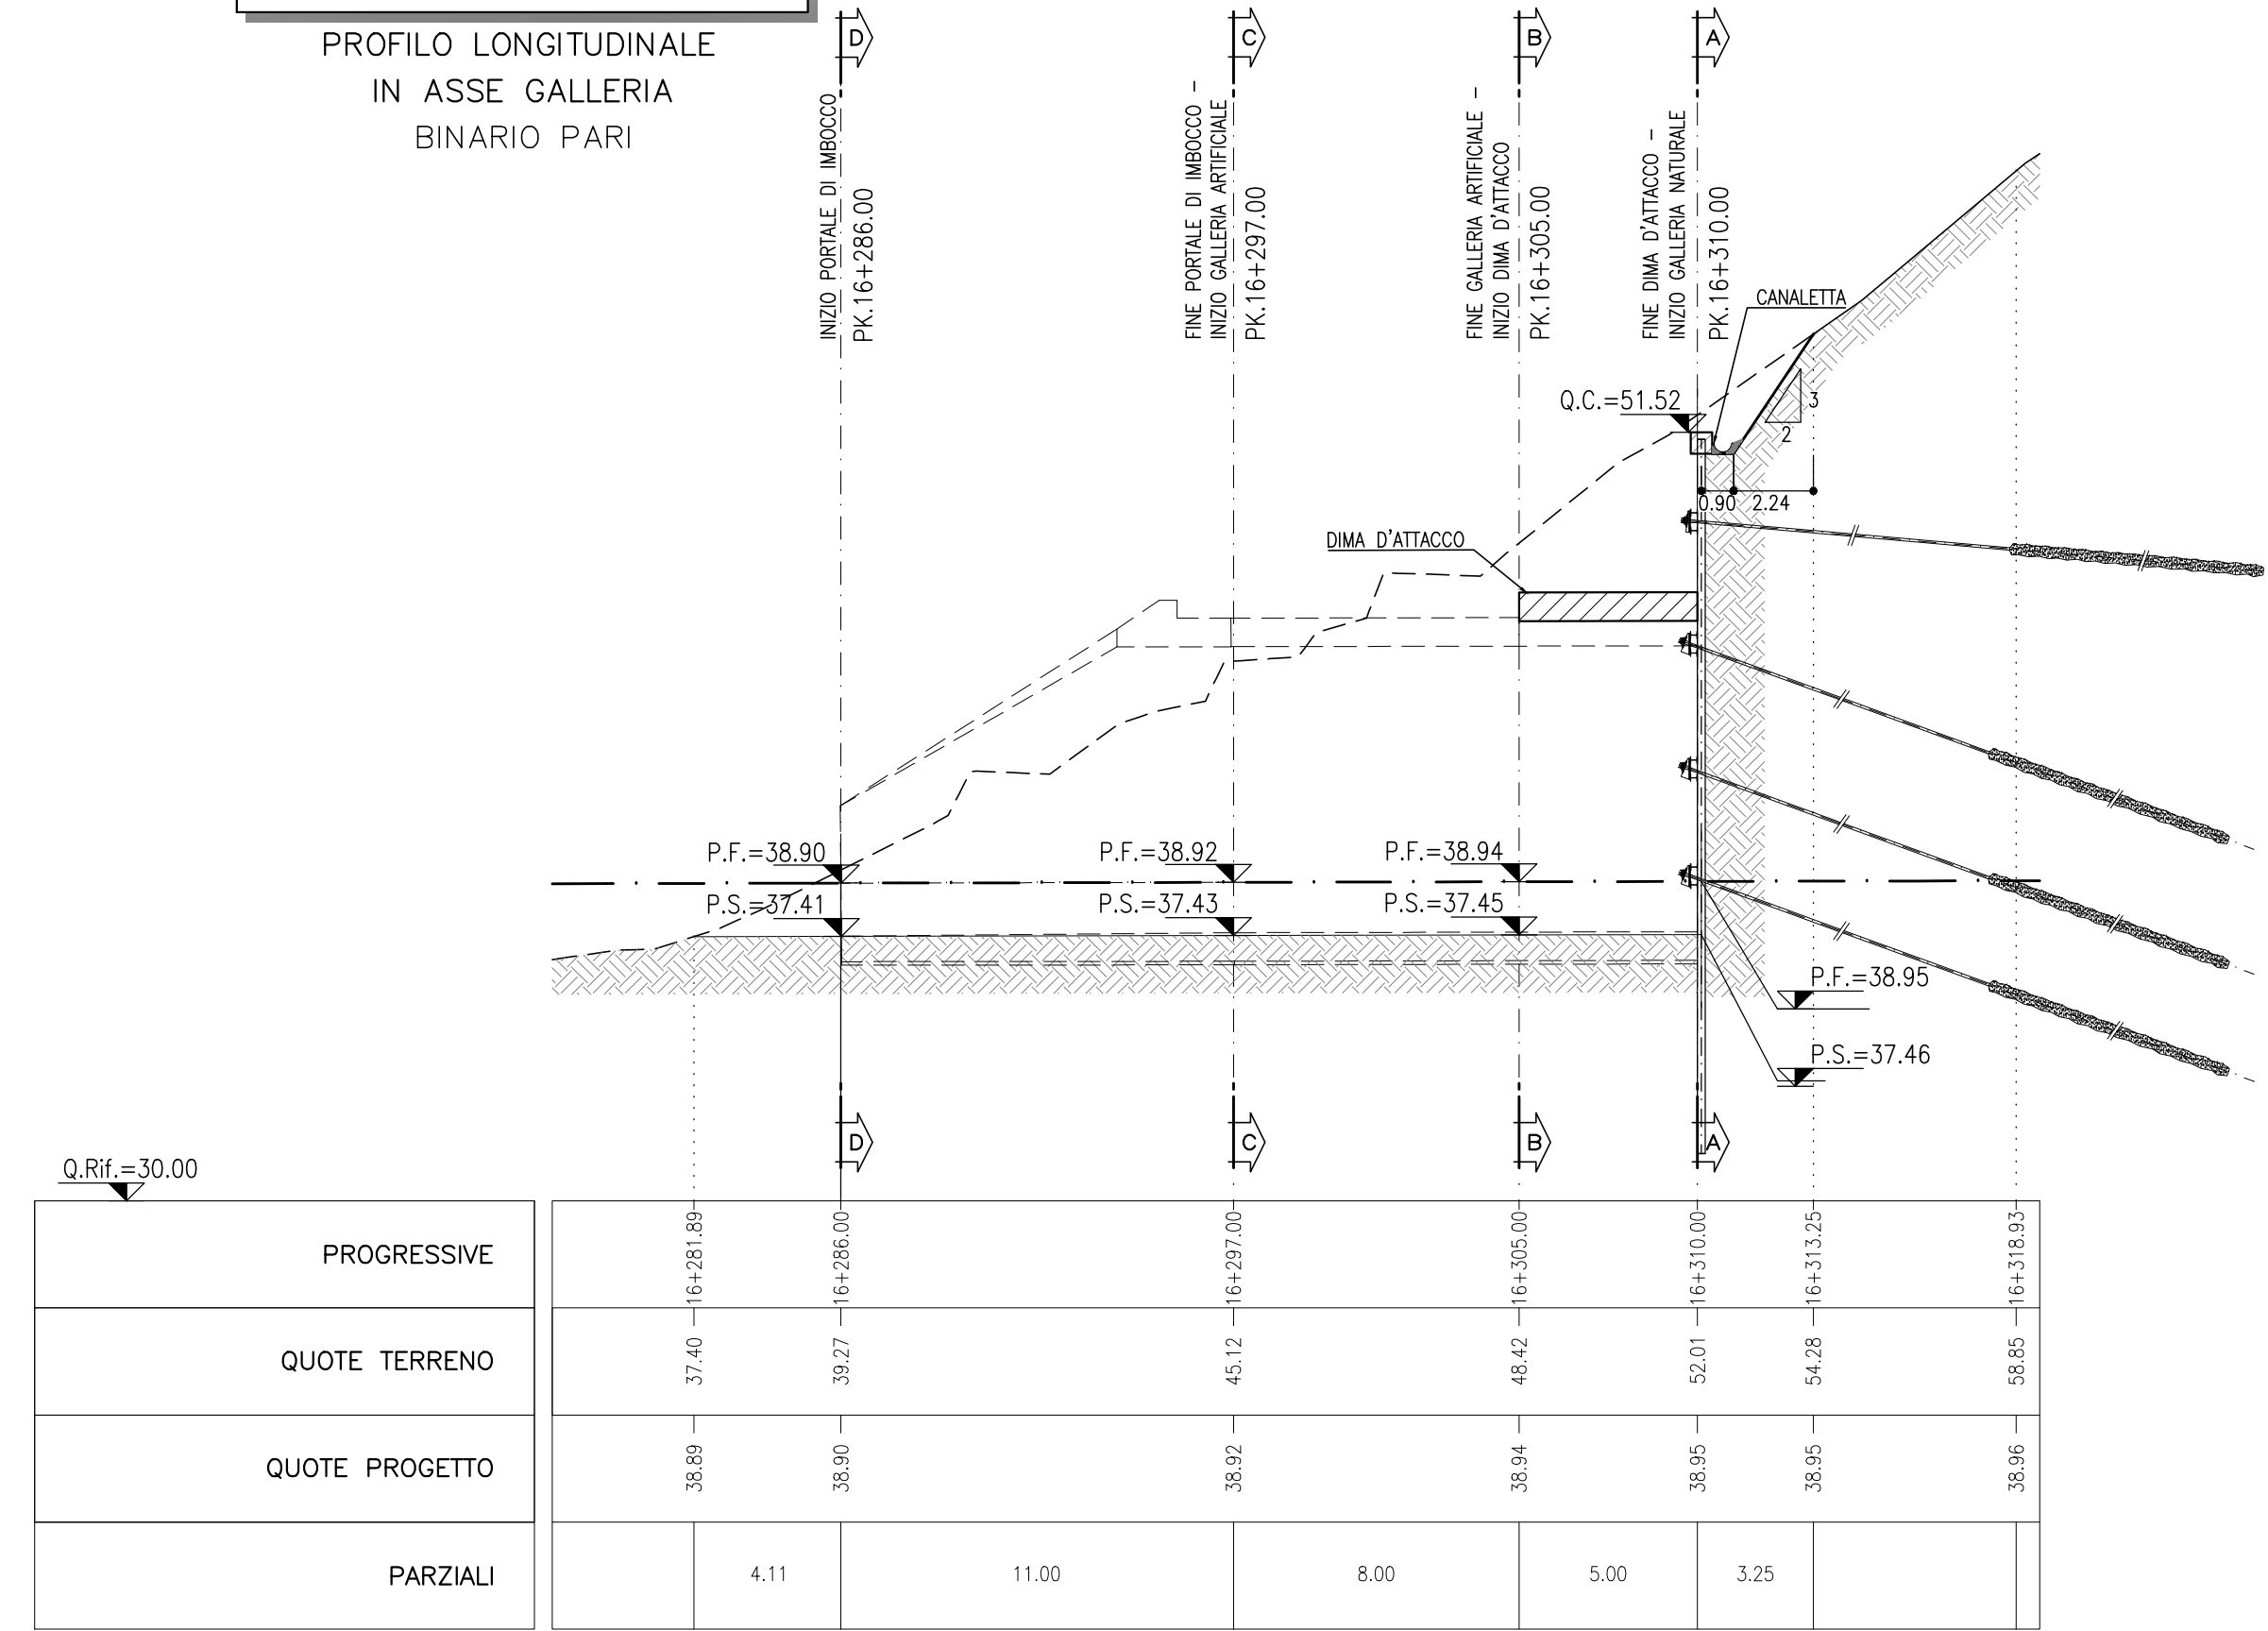

SEZIONE J-J
SCALA 1:200
PROFILO LONGITUDINALE
IN ASSE GALERIA
BINARIO DISPARI

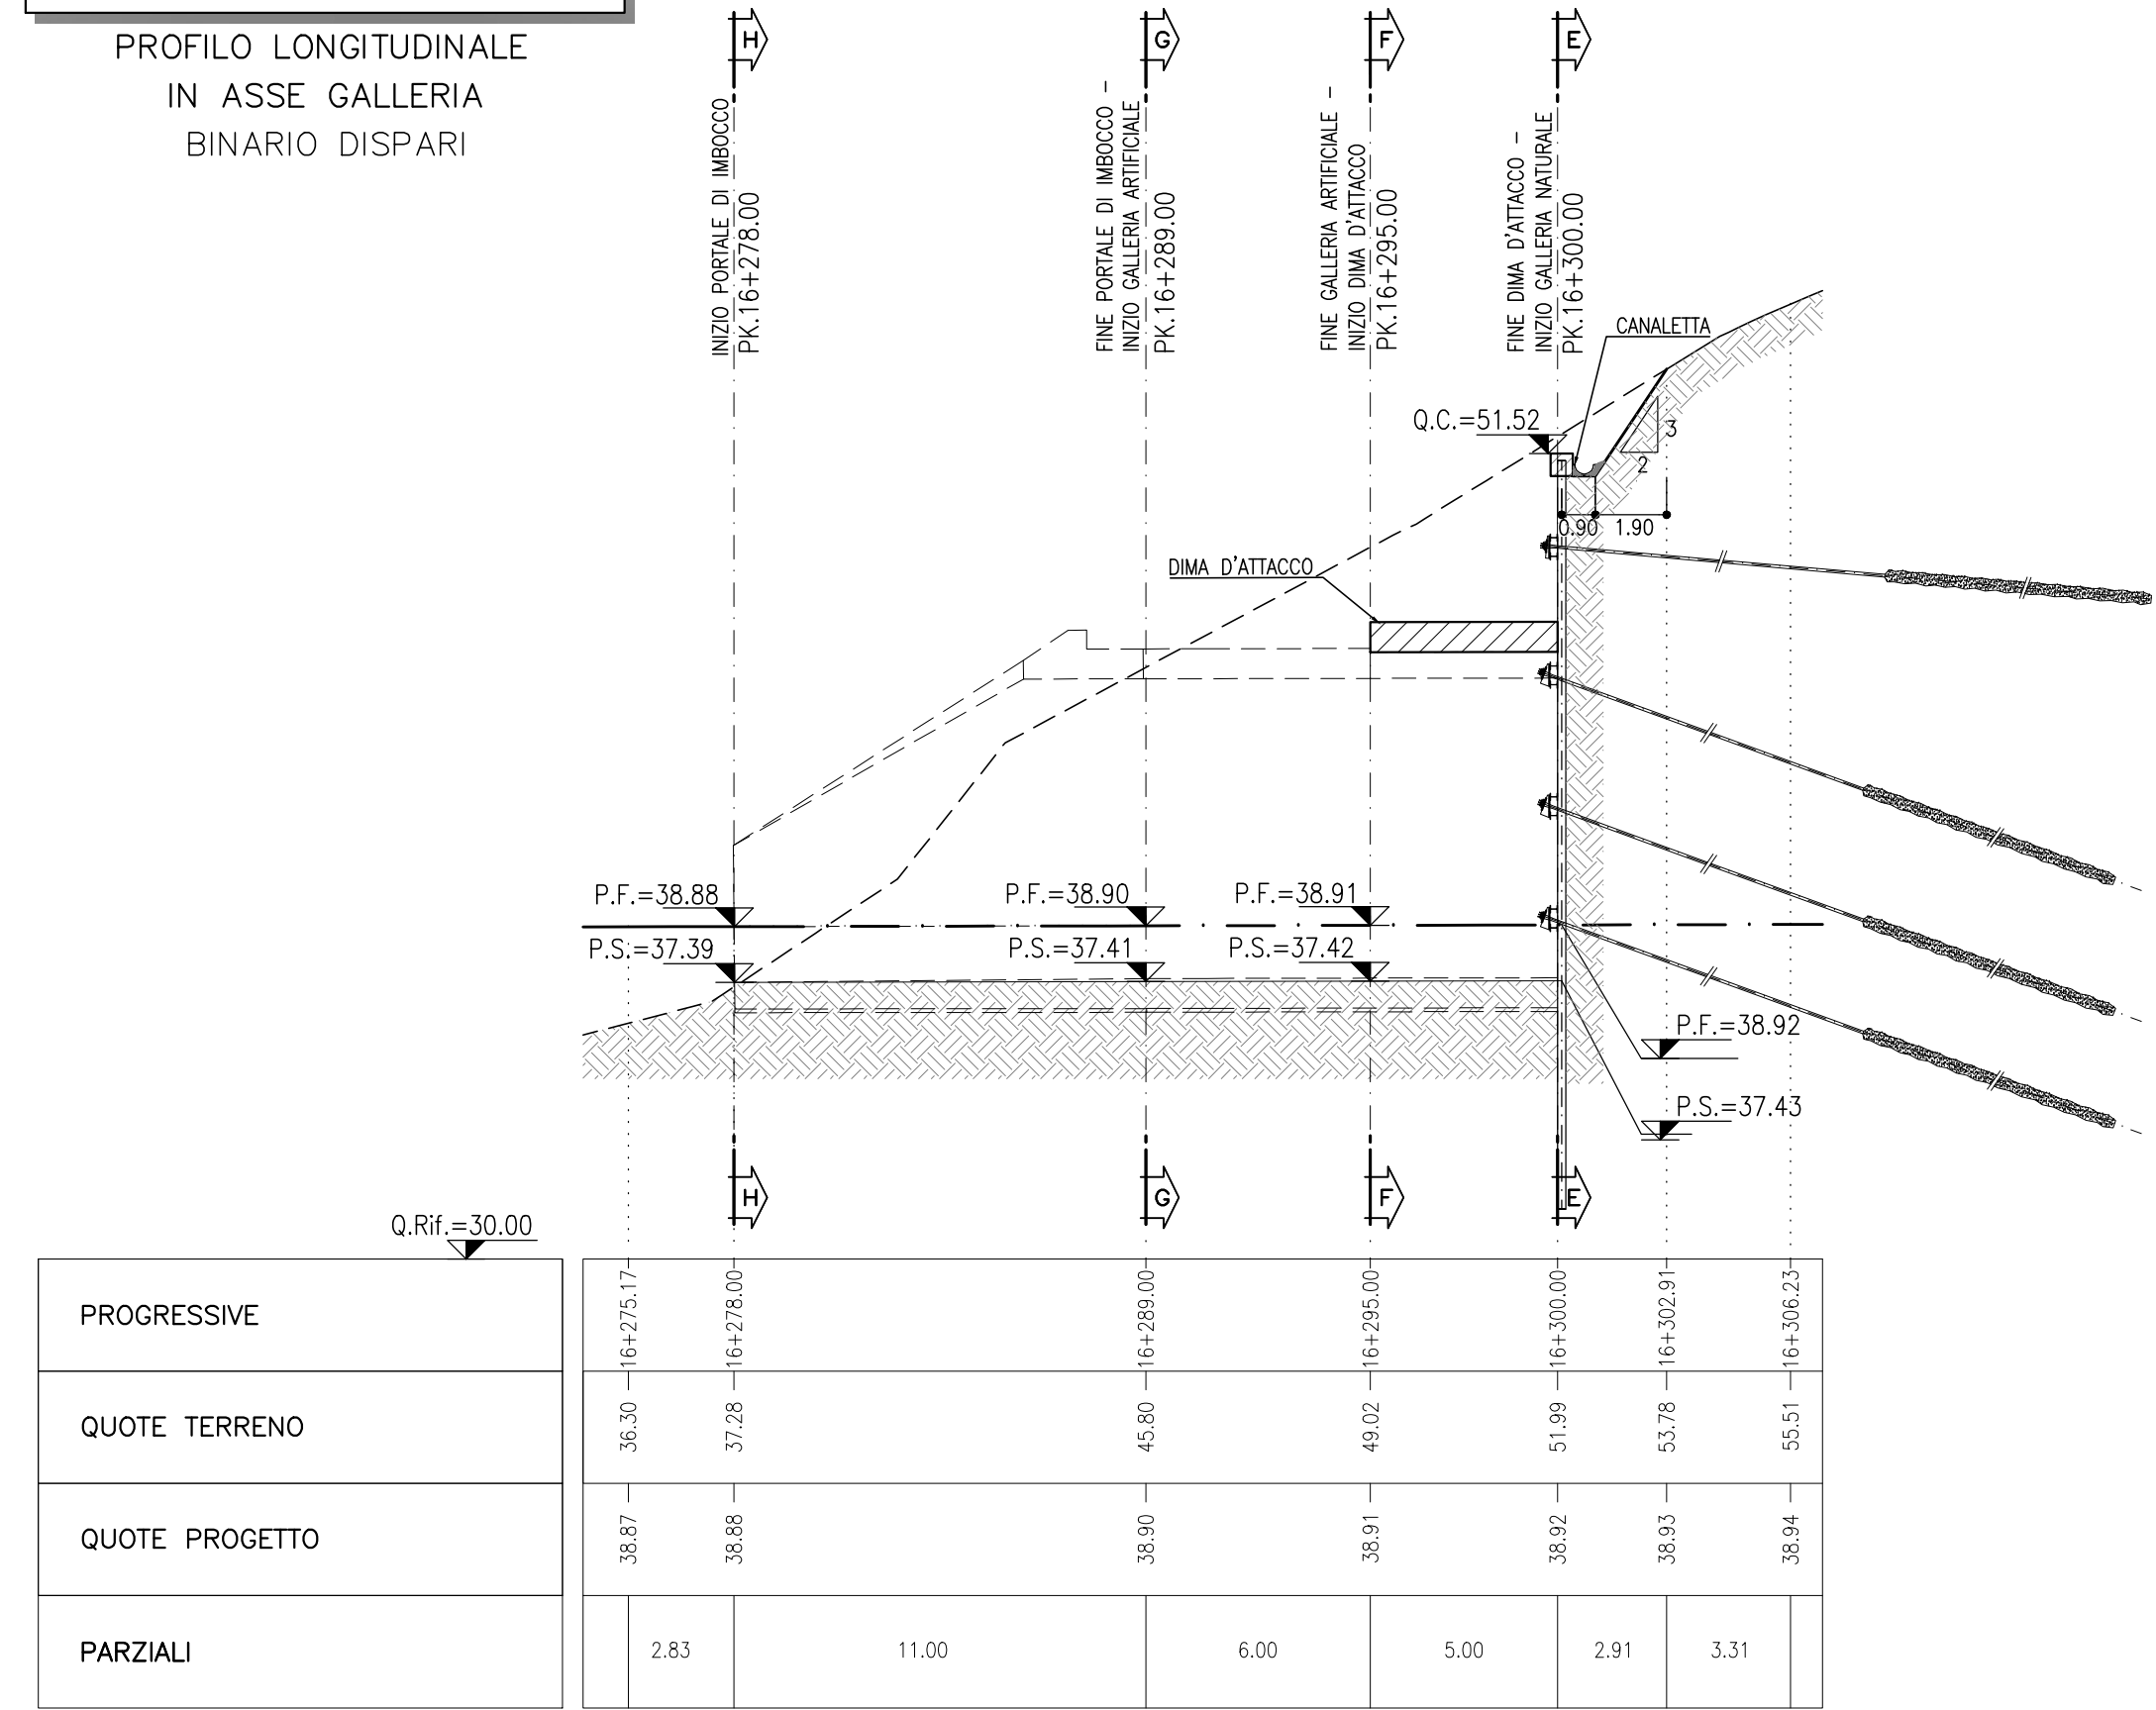

COMMITTENTE:
RFI
Rete Ferroviaria Italiana
Gruppo Ferrovie dello Stato Italiane

PROGETTAZIONE:
ITALFERR
Gruppo Ferrovie dello Stato Italiane

DIRETTRICE FERROVIARIA MESSINA - CATANIA - PALERMO
UO GALLERIE

PROGETTO DEFINITIVO

RADDOPPIO DELLA TRATTA GIAMPILIERI - FIUMEFREDDO
Lotto 2: Taormina (e) - Giampileri (e)

GALLERIA LETOJANNI - IMBOCCO LATO CATANIA
Fase provvisoria - Planimetria e profilo longitudinale

SCALA:
1:200

COMMESSA LOTTO FASE ENTE TIPO DOC. OPERA/DISCIPLINA PROG. REV.

| Revis. | Descrizione | Redatto | Data | Verificato | Data | Approvato | Data | Autorizzato | Data |
|--------|--------------------|------------|------------|------------|------------|------------|------------|--------------|------------|
| B | Consegna al CSLLPP | A. Calvino | 18/01/2018 | M. Rocco | 08/02/2018 | P. Calvino | 08/02/2018 | A. Scattolon | 08/02/2018 |

FATTORE DI PIOTTAGGIO LAYOUT: 1 unità Layout: 1 mm su carta