PLANIMETRIA
SCALA 1:200

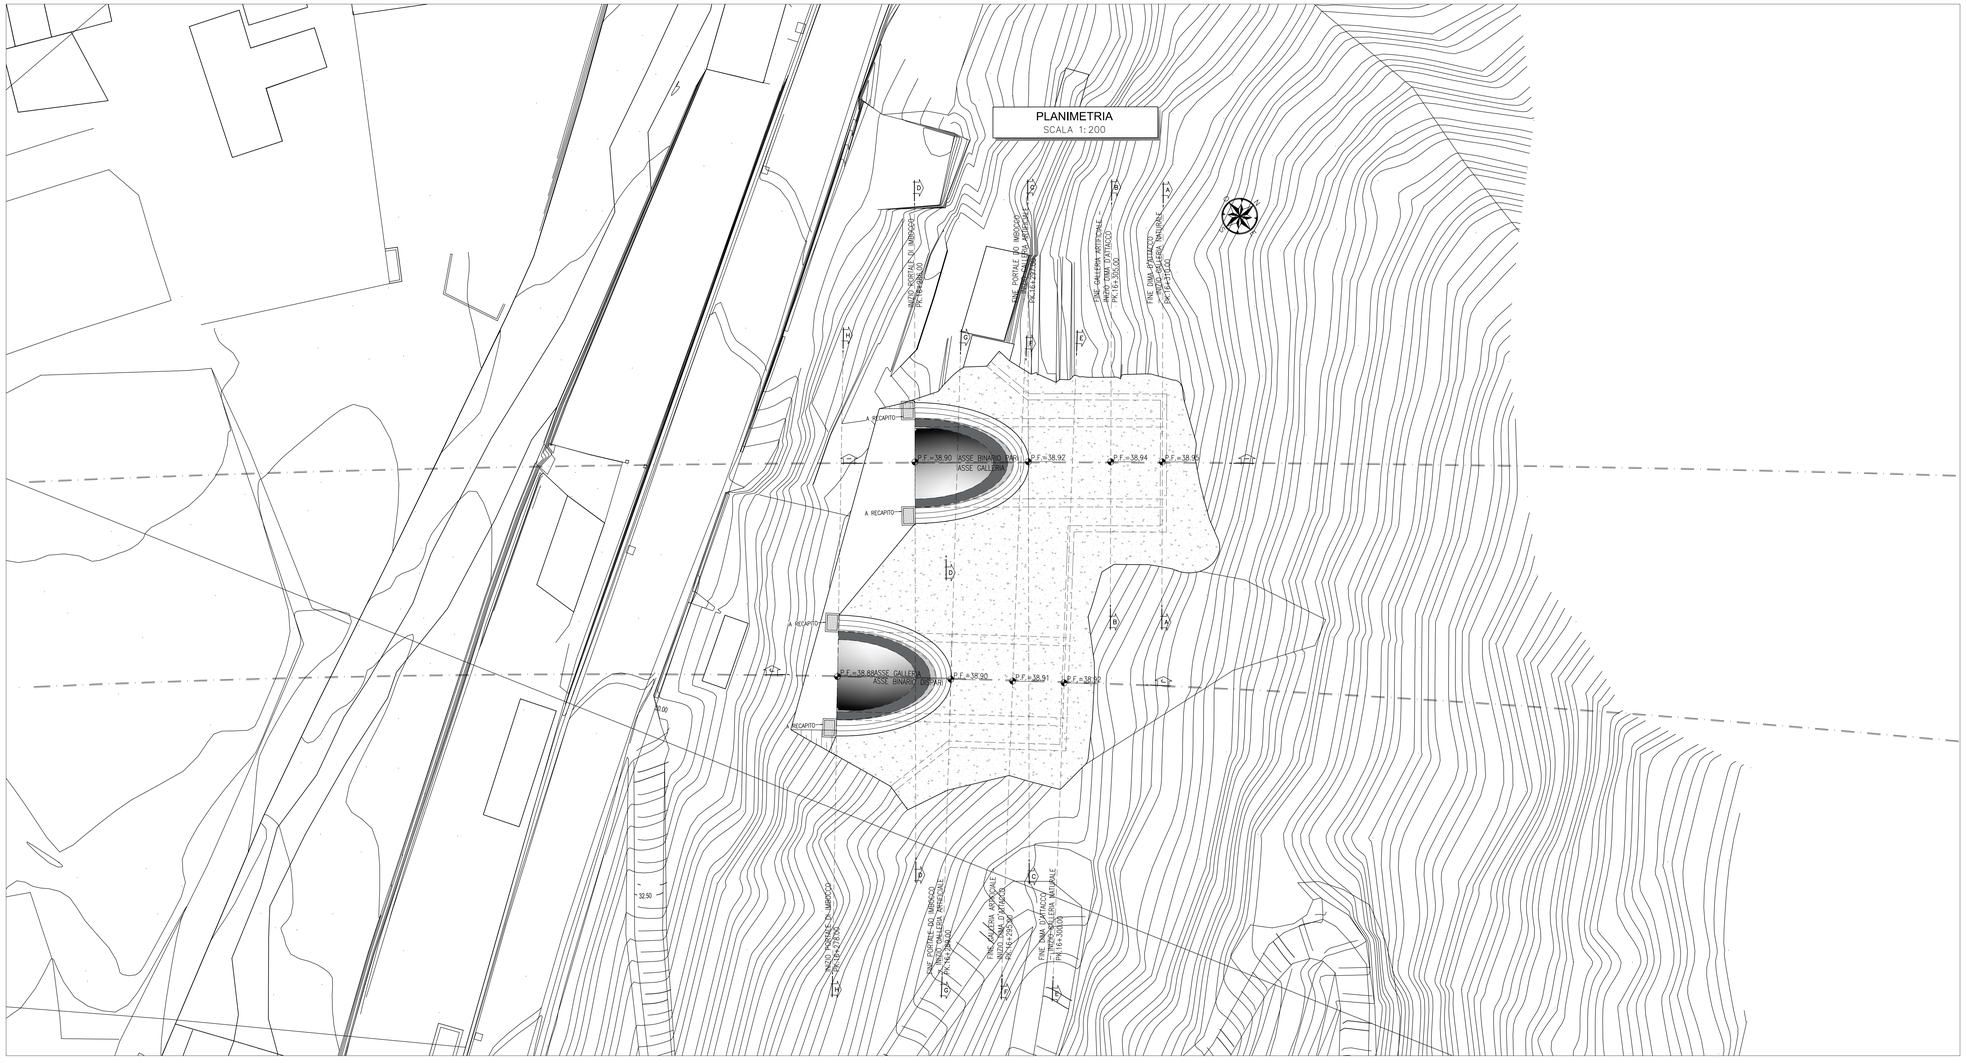

LEGENDA

P.F.= PIANO DEL FERRO

NOTE

- PER LE CARATTERISTICHE DEI MATERIALI SI RIMANDA ALL'ELABORATO RS2S02007SPGN0000001A.
- EVENTUALI DIFFERENZE TRA LE MISURE TOTALI E LE SOMMATORIE DELLE MISURE PARZIALI SONO DOVUTE AGLI ARROTONDAMENTI AUTOMATICI DI AUTOCAD.

KEY PLAN
SCALA 1:100000

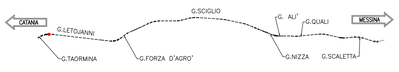

SEZIONE I-I
SCALA 1:200

PROFILO LONGITUDINALE
IN ASSE GALLERIA
BINARIO PARI

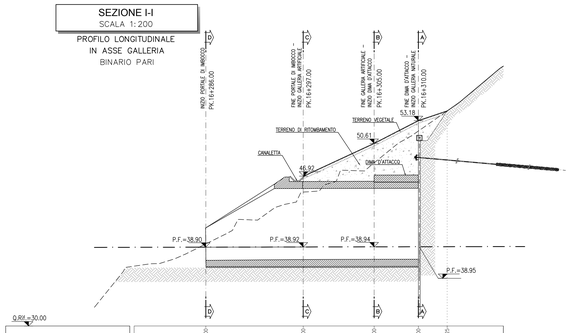

PROGRESSIVE		16+188.00	16+207.00	16+265.00	16+310.00	16+313.25
QUOTE TERRENO	39.27	43.12	48.42	52.01	54.28	
QUOTE PROGETTO	38.95	38.92	38.94	38.95	38.95	
PARZIALI		11.00	8.00	5.00	3.25	

SEZIONE J-J
SCALA 1:200

PROFILO LONGITUDINALE
IN ASSE GALLERIA
BINARIO DISPARI

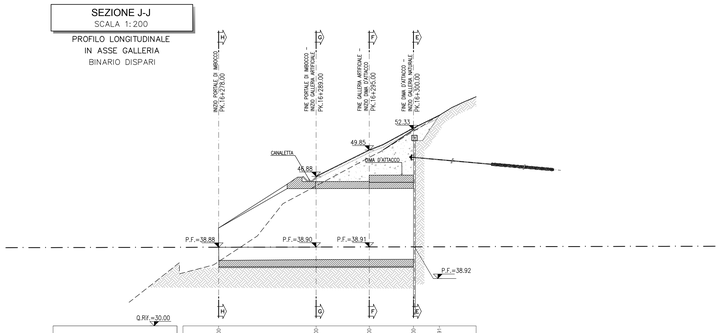

PROGRESSIVE		16+179.00	16+189.00	16+295.00	16+320.00	16+322.91
QUOTE TERRENO	37.29	43.80	49.02	51.98	53.78	
QUOTE PROGETTO	36.88	38.90	38.91	38.92	38.93	
PARZIALI		11.00	6.00	5.00	2.91	

COMMITTENTE:

RFI RETE FERROVIARIA ITALIANA
GRUPPO FERROVIE DELLO STATO ITALIANE

PROGETTAZIONE:

ITALFERR
GRUPPO FERROVIE DELLO STATO ITALIANE

DIRETTRICE FERROVIARIA MESSINA - CATANIA - PALERMO
UO GALLERIE

PROGETTO DEFINITIVO

RADDOPPIO DELLA TRATTA GIAMPILIERI - FIUMEFREDDO
Lotto 2: Taormina (e) - Giampilieri (e)

GALLERIA LETOJANNI - IMBOCCO LATO CATANIA
Sistemazione definitiva - Planimetria e profilo longitudinale

SCALA: 1:200

COMMESSA	LOTTO	FASE	ENTE	TIPO DOC.	OPERA/DISCIPLINA	PROGR.	REV.
RS2S	02	D	07	L9	GA0700	002	B

Revis.	Descrizione	Redatto	Data	Verificato	Data	Approvato	Data	Autorizzato	Data
B	Consegna al CSLLPP	A.Callipari M.Ciccarello E.Fiorillo	Gen. 2018	M.Ricci	Gen. 2018	P. Carfagnini	Gen. 2018	A.Scimone	Gen. 2018

ITALFERR S.p.A. Direzione Tecnica Area Tecnologie Binari n° 1926

File: RS2S02007SPGA0700002B — n. Elab.: 1563

FATTORE DI PLOTTAGGIO LAYOUT: 1 unità Layout = 1 mm su carta