DIMA D'ATTACCO
SCALA 1:50

SEZIONE TRASVERSALE

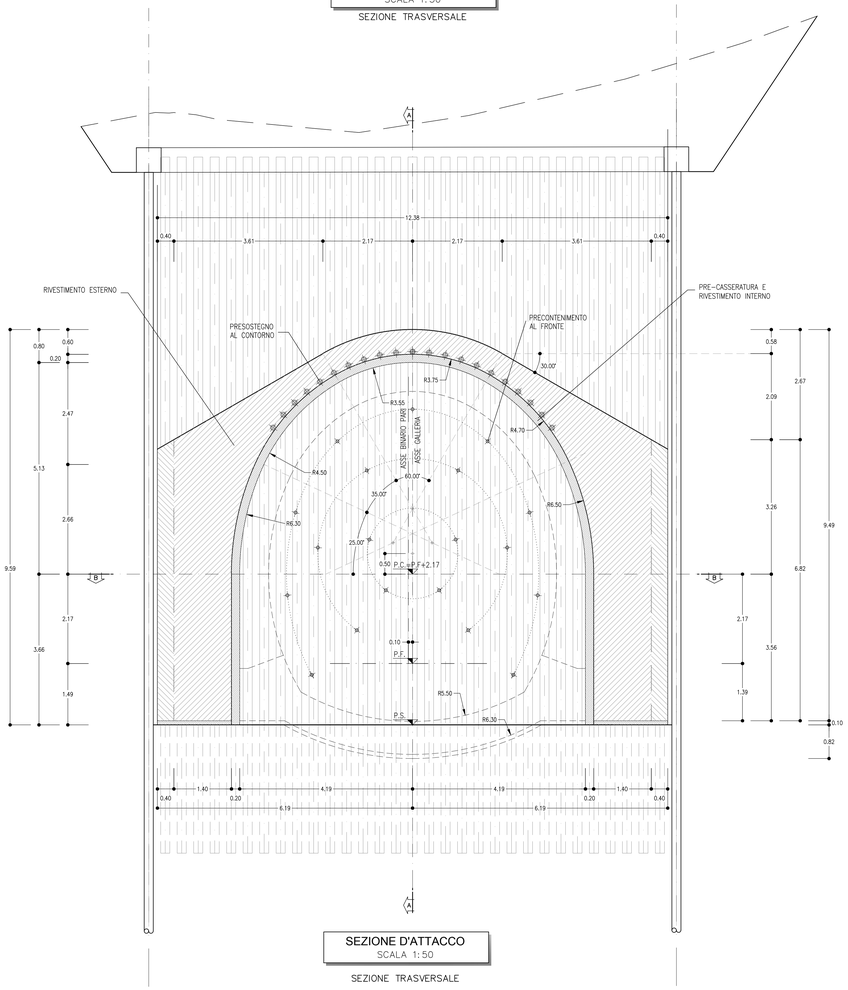

SEZIONE D'ATTACCO
SCALA 1:50

SEZIONE TRASVERSALE

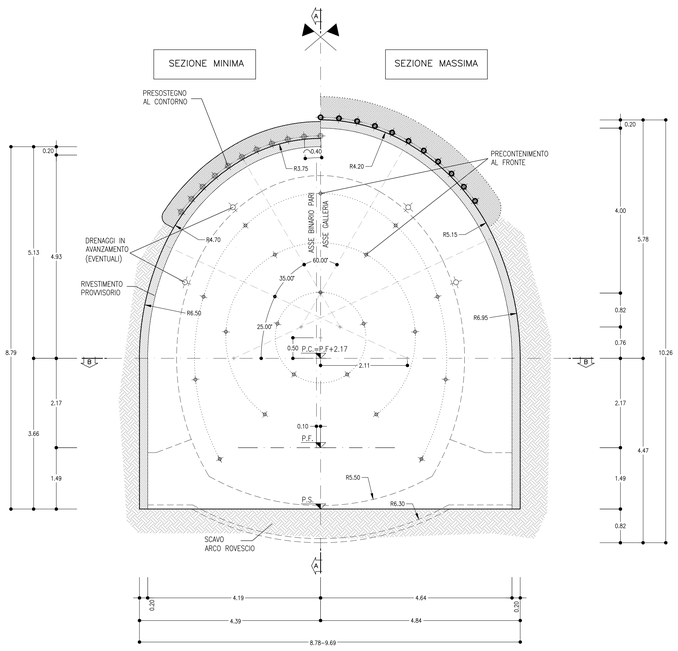

SEZIONE A-A
SCALA 1:50

SEZIONE LONGITUDINALE

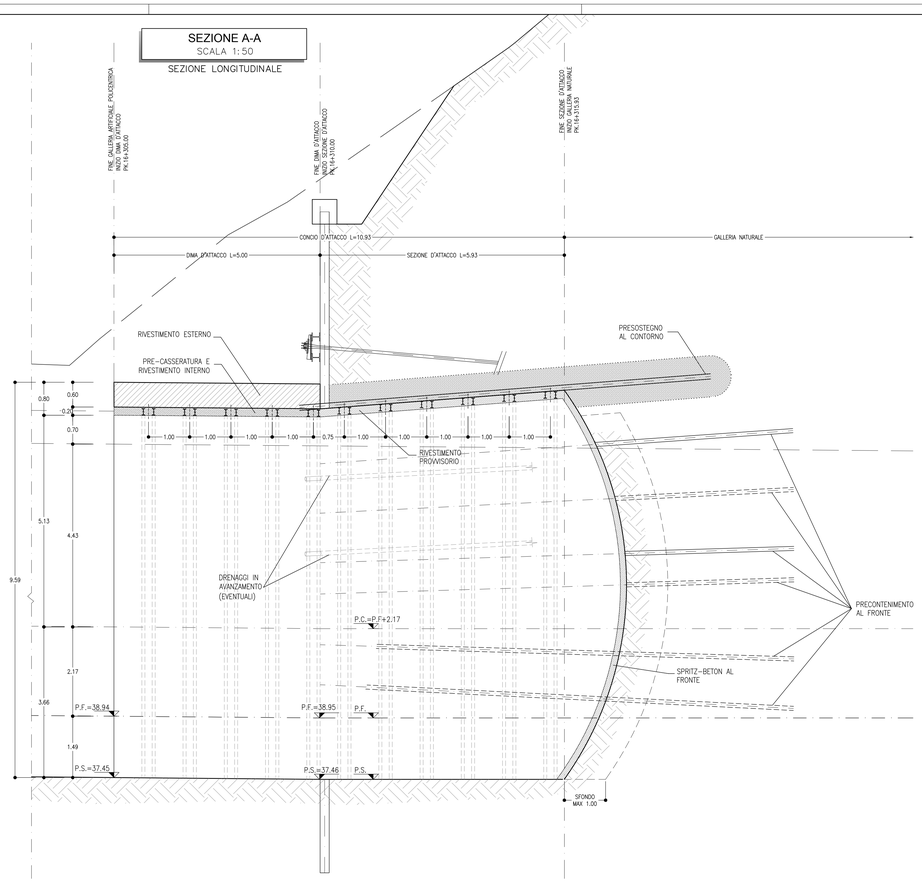

SEZIONE B-B
SCALA 1:50

SEZIONE IN PIANTA

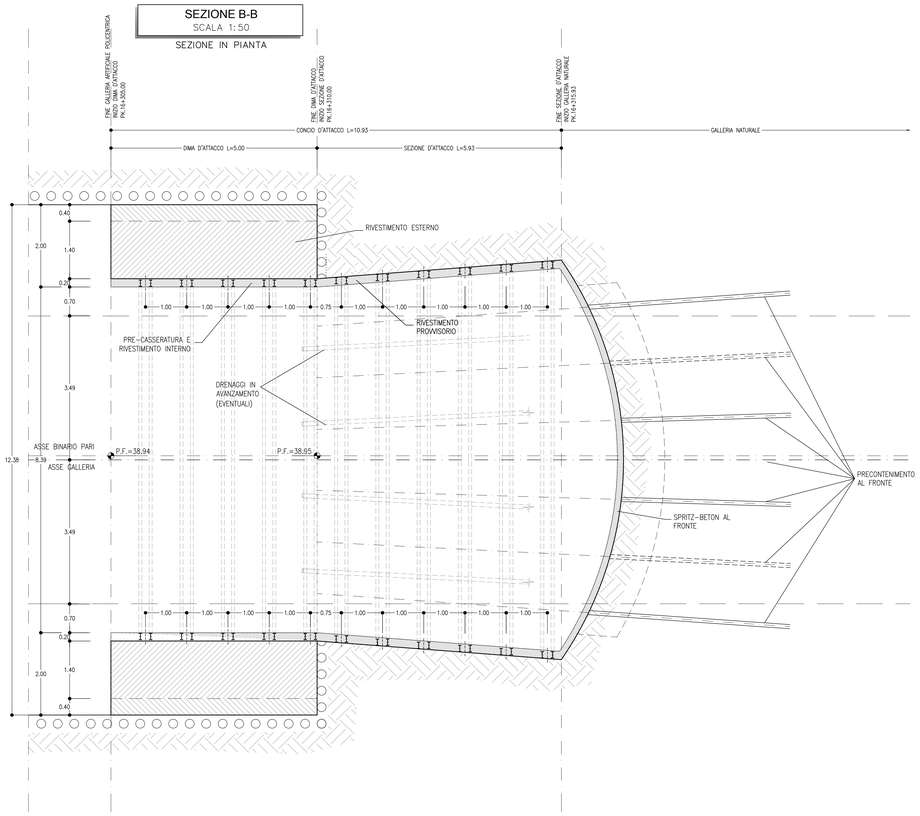

TABELLA RIASSUNTIVA – SEZIONE D'ATTACCO – SEZIONE TIPO B1		
SPRITZ-BETON FIBRORINFORZATO AL FRONTE	Sp=0.10m SUL 50% DEGLI SFONDI	
	Sp=0.15m FINE CAMPO	
PRECONTENIMENTO AL FRONTE	N° 20 ELEMENTI IN VTR CEMENTATI CON MISCELE CEMENTIZIE L=11.50m ±20%	
PRESOSTEGNO AL CONTORNO	N° 21 TUBI IN ACCIAIO ø127mm sp.10mm L=10m, VALVOLATI (1V/m) p=0.40m ±20%	
DRENAGGI IN AVANZAMENTO (EVENTUALI)	N° 4(2+2) TUBI MICROFESSURATI IN PVC L=30m (SOVRAPP. MIN. 13m)	
RIVESTIMENTO PROVVISORIO	CENTINE' METALLICHE	2IPN 160 p=1m ±20%
	SPRITZ-BETON FIBRORINFORZATO AL CONTORNO	Sp=0.20m
DIMA	INCIDENZA 50Kg/mc	
RIVESTIMENTO DEFINITIVO	ARCO ROVESCIO E MURETTE Sp=0.80m, IN CLS ARMATO (INCIDENZA 40Kg/mc)	
	CALOTTA Sp=0.70-1.15m, IN CLS ARMATO (INCIDENZA 40Kg/mc)	

LEGENDA

P.C.= PIANO DEI CENTRI
P.F.= PIANO DEL FERRO
P.S.= PIANO DI SCAVO

NOTE

- PER LE CARATTERISTICHE DEI MATERIALI SI RIMANDA ALL'ELABORATO RSZ502D07SPGN0000001A.
- EVENTUALI DIFFERENZE TRA LE MISURE TOTALI E LE SOMMATORIE DELLE MISURE PARZIALI SONO DOVUTE AGLI ARROTONDAMENTI AUTOMATICI DI AUTOCAD.
- PER IL BINARIO DISPARI LA DIMA ED IL CONCIO D'ATTACCO SONO SPECCHIATE RISPETTO ALL'ASSE DEL BINARIO.

KEY PLAN
SCALA 1:100000

COMMITTENTE:

RFI RETE FERROVIARIA ITALIANA
GRUPPO FERROVIE DELLO STATO ITALIANE

PROGETTAZIONE:

ITALFERR
GRUPPO FERROVIE DELLO STATO ITALIANE

DIRETTRICE FERROVIARIA MESSINA - CATANIA - PALERMO
UO GALLERIE

PROGETTO DEFINITIVO

RADDOPPIO DELLA TRATTA GIAMPILIERI - FIUMEFREDDO
Lotto 2: Taormina (e) - Giampilieri (e)

GALLERIA LETOJANNI - IMBOCCO LATO CATANIA

Dima e concio d'attacco - Scavo e consolidamenti

SCALA: 1:50

COMMESSA	LOTTO	FASE	ENTE	TIPO DOC.	OPERA/DISCIPLINA	PROGR.	REV.
RSZS	02	D	07	BB	GA0700	001	B

Revis.	Descrizione	Redatto	Data	Verificato	Data	Approvato	Data	Autorizzato Data
B	Consegna al CSLLPP	A.Cafaggio, A.Fiorilli, E.Fiorilli	Gen. 2018	M.Ricci	Gen. 2018	P. Carfesimo	Gen. 2018	A.Scotto di Santolo 19/01/2018

File: RSZ502D078GA0700001B

n. Elab.: 1565

FATTORE DI PLOTTAGGIO LAYOUT: 1 unità Layout = 1 mm su carta