




PROFILO LONGITUDINALE
SCALA 1:50
SEZIONE C-C
BINARIO PARI

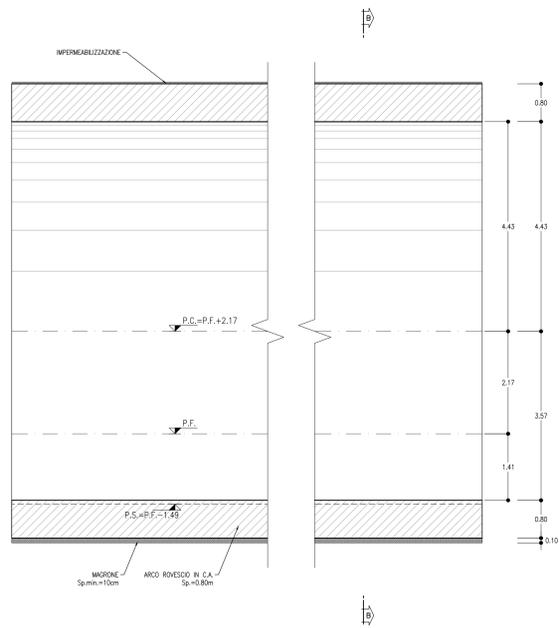


PIANTA
SCALA 1:50
SEZIONE A-A
BINARIO PARI

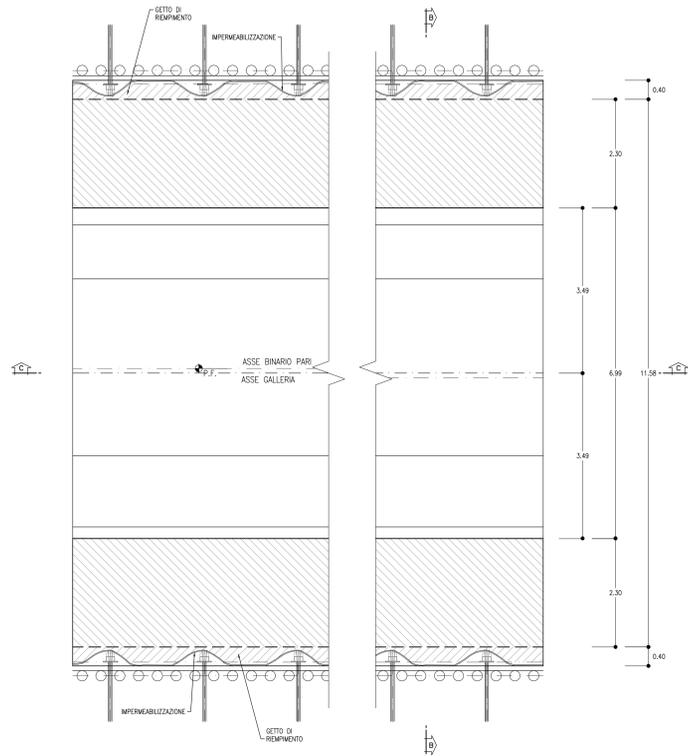

GALLERIA ARTIFICIALE
SCALA 1:50
SEZIONE B-B
BINARIO PARI

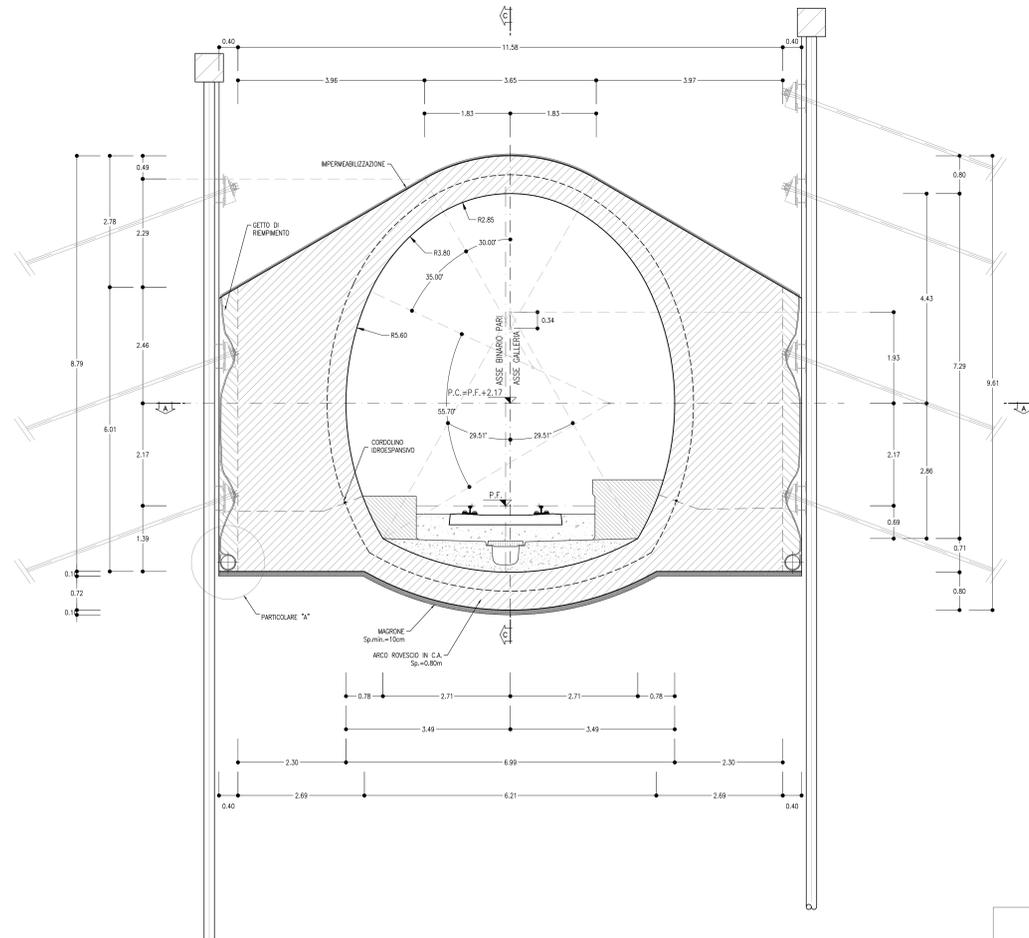

PARTICOLARE "A"
SCALA 1:20

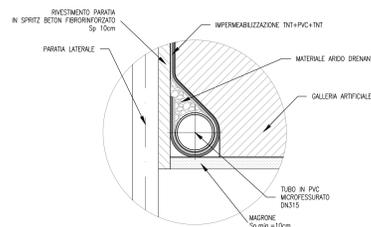

INCIDENZA ARMATURE

- ARCO ROVEGCO E MURETTI:	90 kg/m ²
- CALOTA E PIEDRITI:	90 kg/m ²


LEGENDA

P.C.=	PIANO DEI CENTRI
P.F.=	PIANO DEL FERRO
P.S.=	PIANO DI SCAVO

NOTE

- PER LE CARATTERISTICHE DEI MATERIALI SI RIMANDA ALL'ELABORATO RS2922D07SPGN0000001A.
- EVENTUALI DIFFERENZE TRA LE MISURE TOTALI E LE SOMMATORIE DELLE MISURE PARZIALI SONO IDOATE AGLI ARROTONDAMENTI AUTOMATICI DI AUTOCAD.

KEY PLAN
SCALA 1:100000

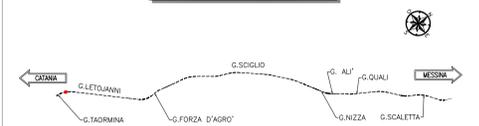

COMMITTENTE:
RFI
RETE FERROVIARIA ITALIANA
GRUPPO FERROVIE DELLO STATO ITALIANE

PROGETTAZIONE:
ITALFERR
GRUPPO FERROVIE DELLO STATO ITALIANE

DIRETTRICE FERROVIARIA MESSINA - CATANIA - PALERMO
UO GALLERIE

PROGETTO DEFINITIVO

RADDOPPIO DELLA TRATTA GIAMPILIERI - FIUMEFREDDO
Lotto 2: Taormina (e) - Giampilieri (e)

GALLERIA LETOJANNI - IMBOCCO LATO CATANIA
Galleria artificiale policentrica - Carpenteria

SCALA:
1:50

COMMESSA	LOTTO	FASE	ENTE	TIPO DOC.	OPERA/DISCIPLINA	PROGR.	REV.
RS2S	02	D	07	BB	GA0700	002	B

Revis.	Descrizione	Redatto	Data	Verificato	Data	Approvato	Data	Autorizzato	Data
B	Consegna al CSLPP	A. Calvino	18/08/2018	P. Russo	06/09/2018	P. Calvino	06/09/2018	A. Scattolon	06/09/2018