


TABELLA RIASSUNTIVA - CONCO D'ATTACCO - SEZIONE TIPO B1		
SPRITZ-BETON FIBROFORZATO AL FRONTE	Sp=0.10m SUL 50% DEGLI SFONDI	
PRECONTENIMENTO AL FRONTE	N° 20 ELEMENTI IN VTR CEMENTATI CON MISCELE CEMENTITIZIE L=1.150m (SOVRAPP. MIN. 5m) ±20%	
PRECONTENIMENTO AL CONTOURNO	N° 21 TUBI IN ACCIAIO Ø127mm sp.10mm L=12m, SOVRAPP. MIN. 3.5m VALVOLATI (1V/m) p=0.40m ±20%	
DRENAGGI IN AVANZAMENTO (EVENTUALI)	N° 4(2x2) TUBI MICROFORATI IN PVC L=30m (SOVRAPP. MIN. 13m)	
RIVESTIMENTO PROVVISORIO	CENTINE METALLICHE	20m 160 p=1m ±20%
DIMA	INCIDENZA 50kg/mc	
RIVESTIMENTO DEFINITIVO	ARCO ROVESCIO E MURLETTE Sp=0.80m, IN CLS ARMATO (INCIDENZA 40kg/mc) CALOTTA Sp=0.70-1.15m, IN CLS ARMATO (INCIDENZA 40kg/mc)	

LEGENDA	
P.C.	PIANO DEI CENTRI
P.F.	PIANO DEL FERRO
P.S.	PIANO DI SCAVO

- NOTE**
- PER LE CARATTERISTICHE DEI MATERIALI SI RIMANDA ALL'ELABORATO RISPONDENTE SPONDO/000001A.
 - EVENTUALI DIFFERENZE TRA LE MISURE TOTALI E LE SOMMATORIE DELLE MISURE PARZIALI SONO DOVUTE AGLI ARROTONDAMENTI AUTOMATICI DI AUTOCAD.
 - PER IL BINARIO DISPARI LA DIMA ED IL CONCO D'ATTACCO SONO SPECCHATE RISPETTO ALL'ASSE DEL BINARIO.

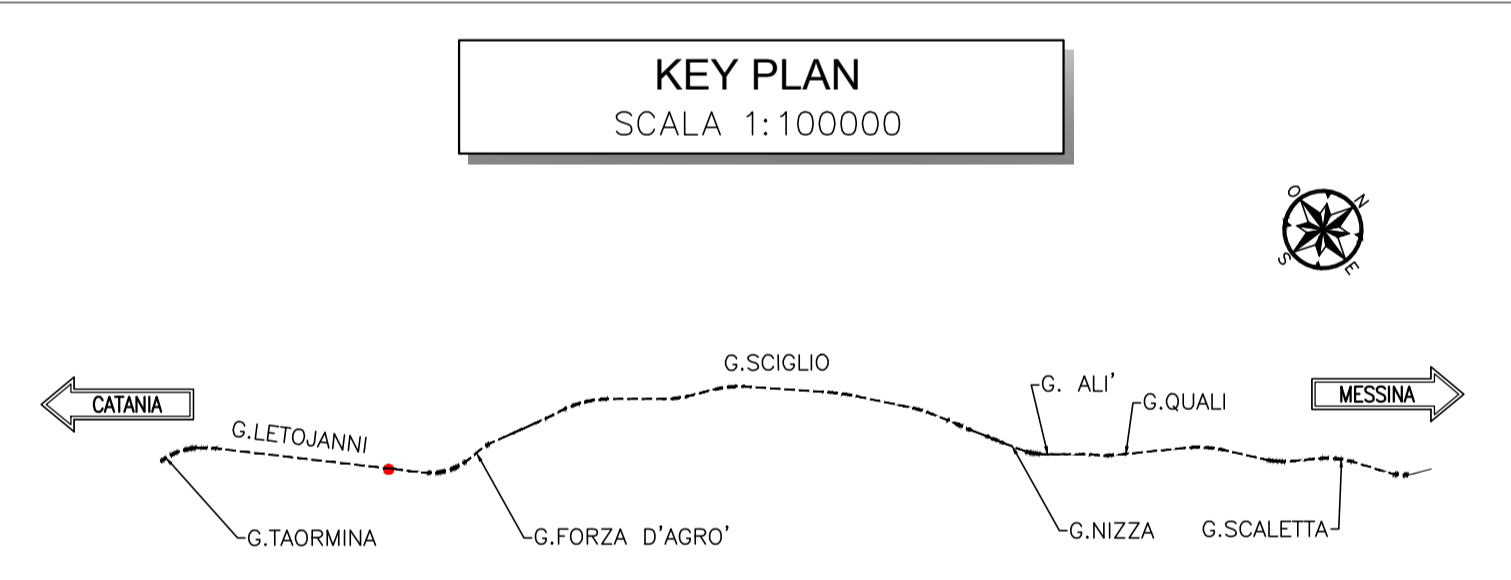

COMMITTENTE:
RFI
 RETE FERROVIARIA ITALIANA
 GRUPPO FERROVIE DELLO STATO ITALIANE

PROGETTAZIONE:
ITALFERR
 GRUPPO FERROVIE DELLO STATO ITALIANE

DIRETTRICE FERROVIARIA MESSINA - CATANIA - PALERMO
UO GALLERIE

PROGETTO DEFINITIVO

RADDOPPIO DELLA TRATTA GIAMPILIERI - FIUMEFREDDO
Lotto 2: Taormina (e) - Giampilieri (e)

GALLERIA LETOJANNI - IMBOCCO LATO MESSINA
 Dima e conco d'attacco - Scavo e consolidamenti

SCALA:
1:50

COMMESSA	LOTTO	FASE	ENTE	TIPO DOC.	OPERA/DISCIPLINA	PROGR.	REV.
RS2S	02	D	07	BB	GA0800	001	B

Rev.	Descrizione	Redatto	Data	Verificato	Data	Approvato	Data	Autorizzato	Data
B	Consegna al CSLLPP	A. Caloggero	18/01/2018	F. Perini	18/01/2018	P. Colonna	18/01/2018	A. Scilingo	18/01/2018