



**PROFILO LONGITUDINALE**  
SCALA 1:50

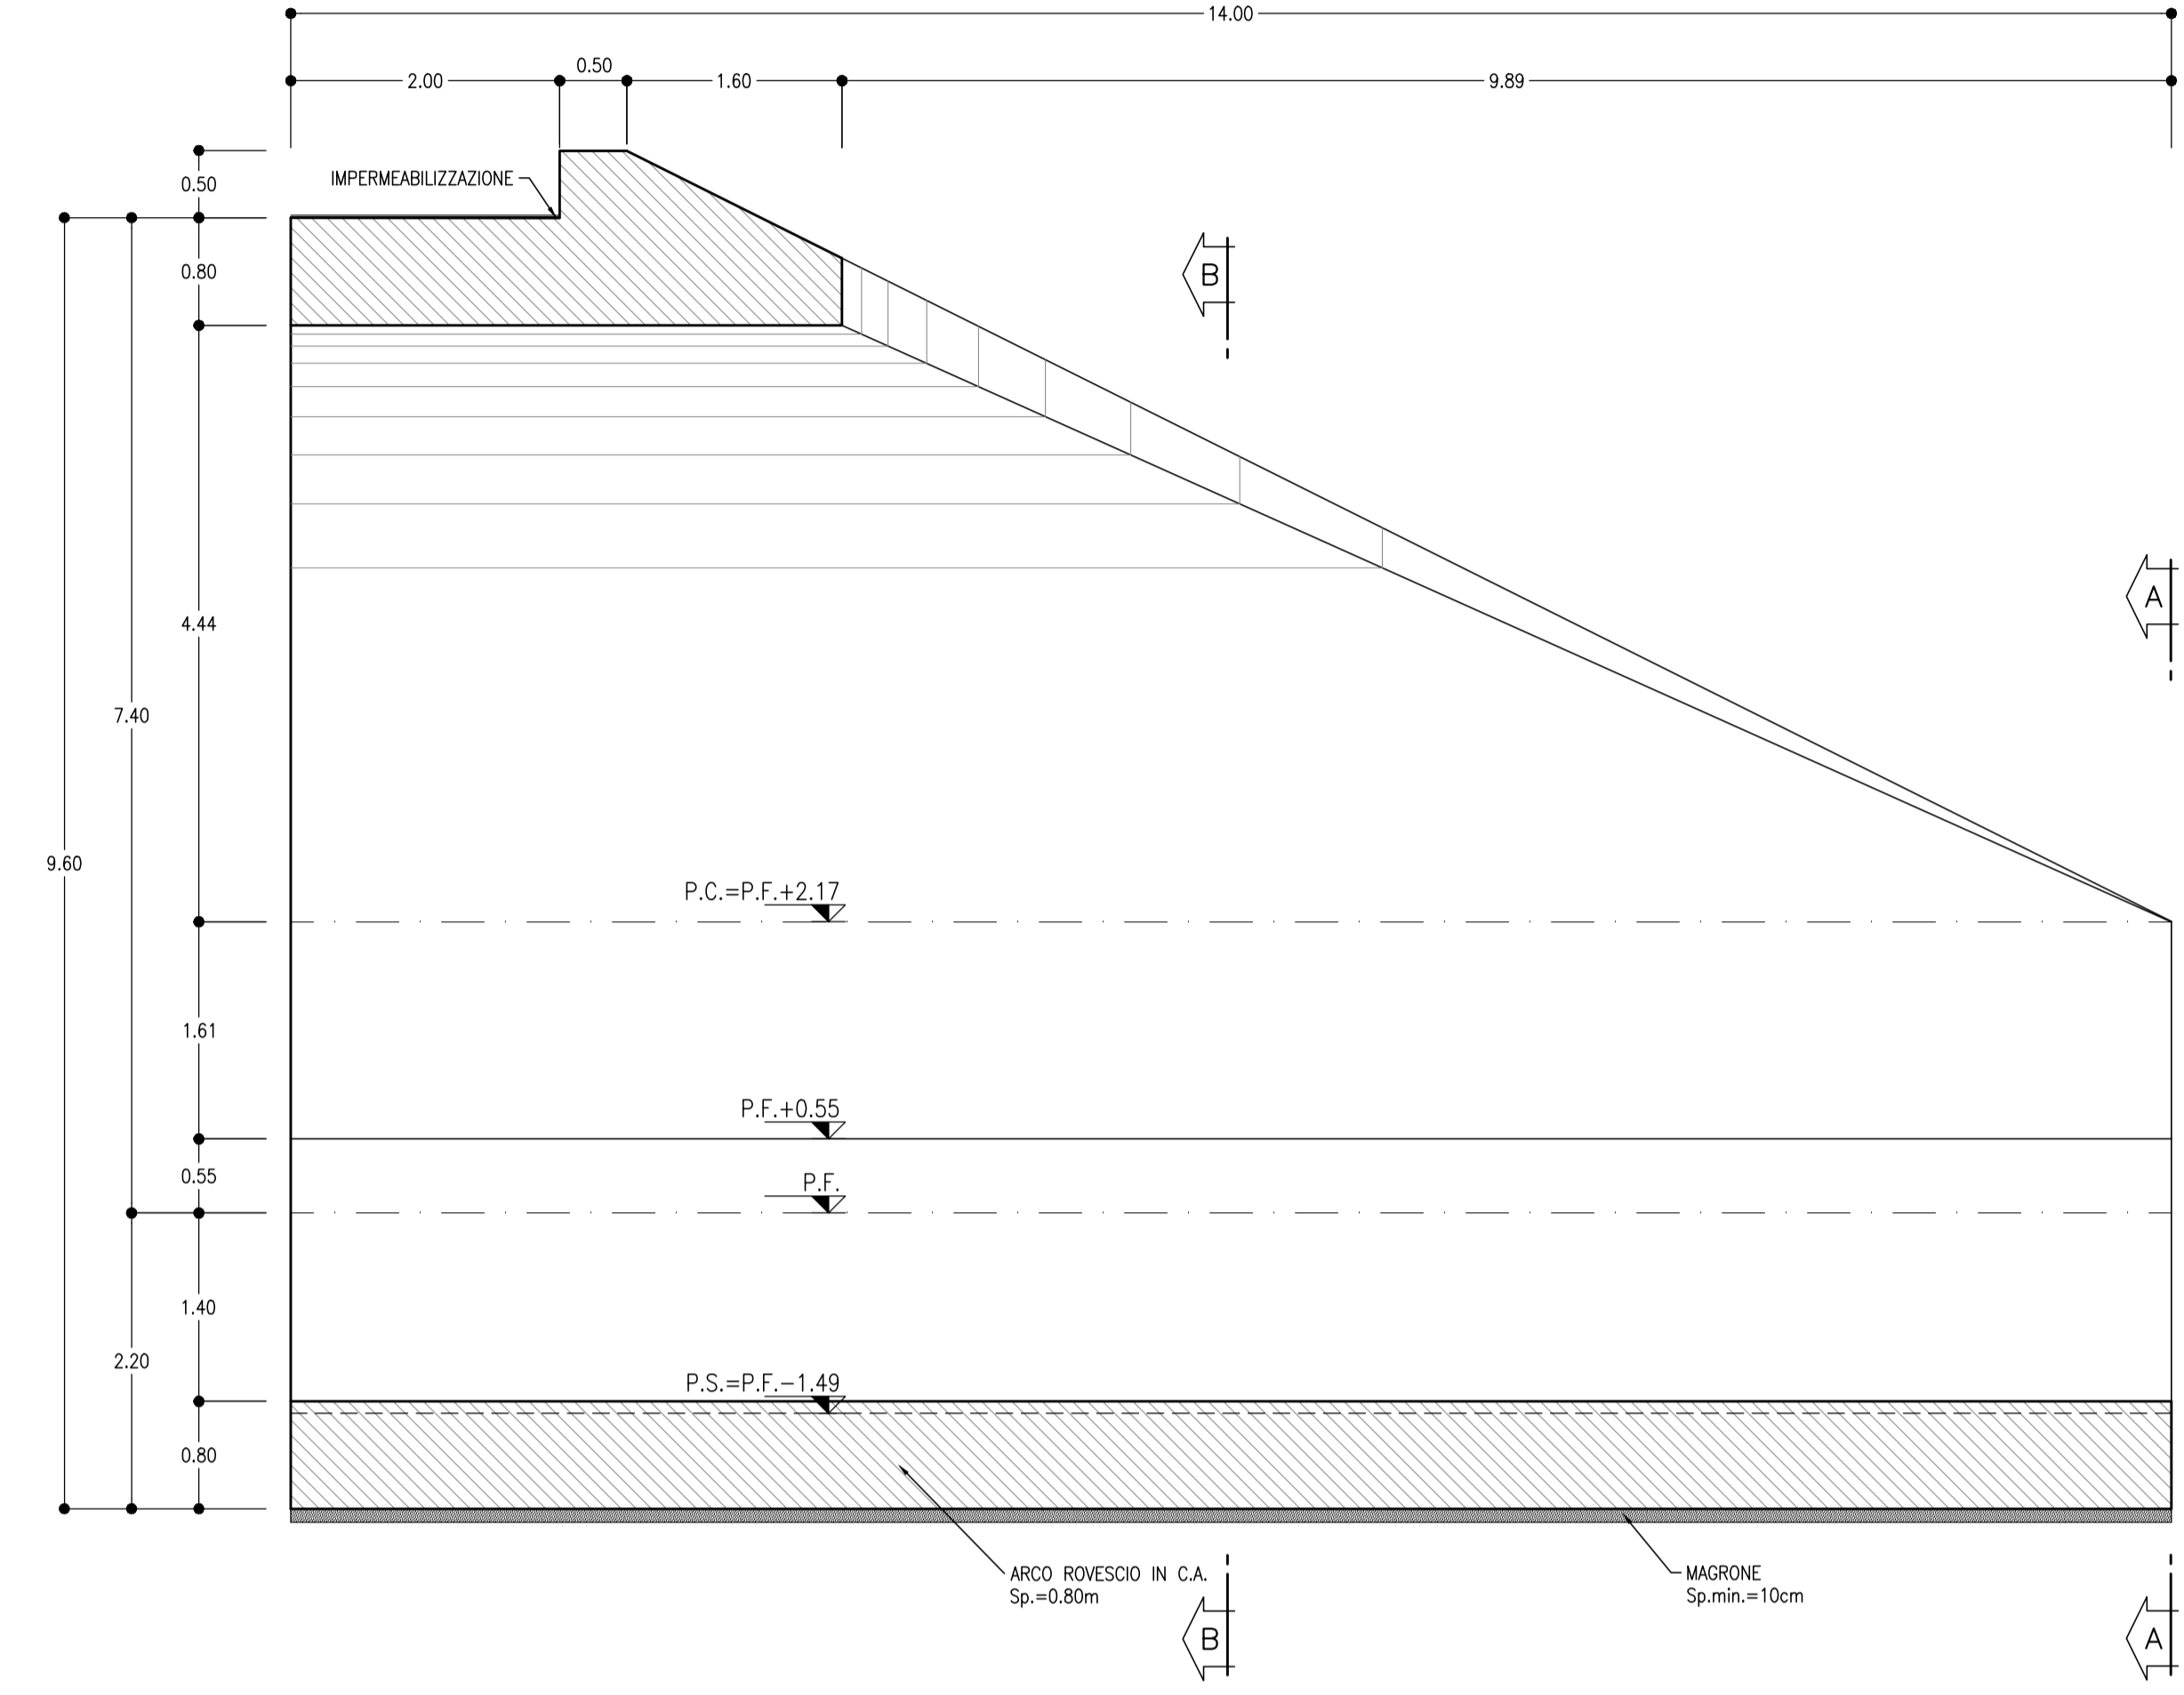

**SEZIONE B-B**  
SCALA 1:50

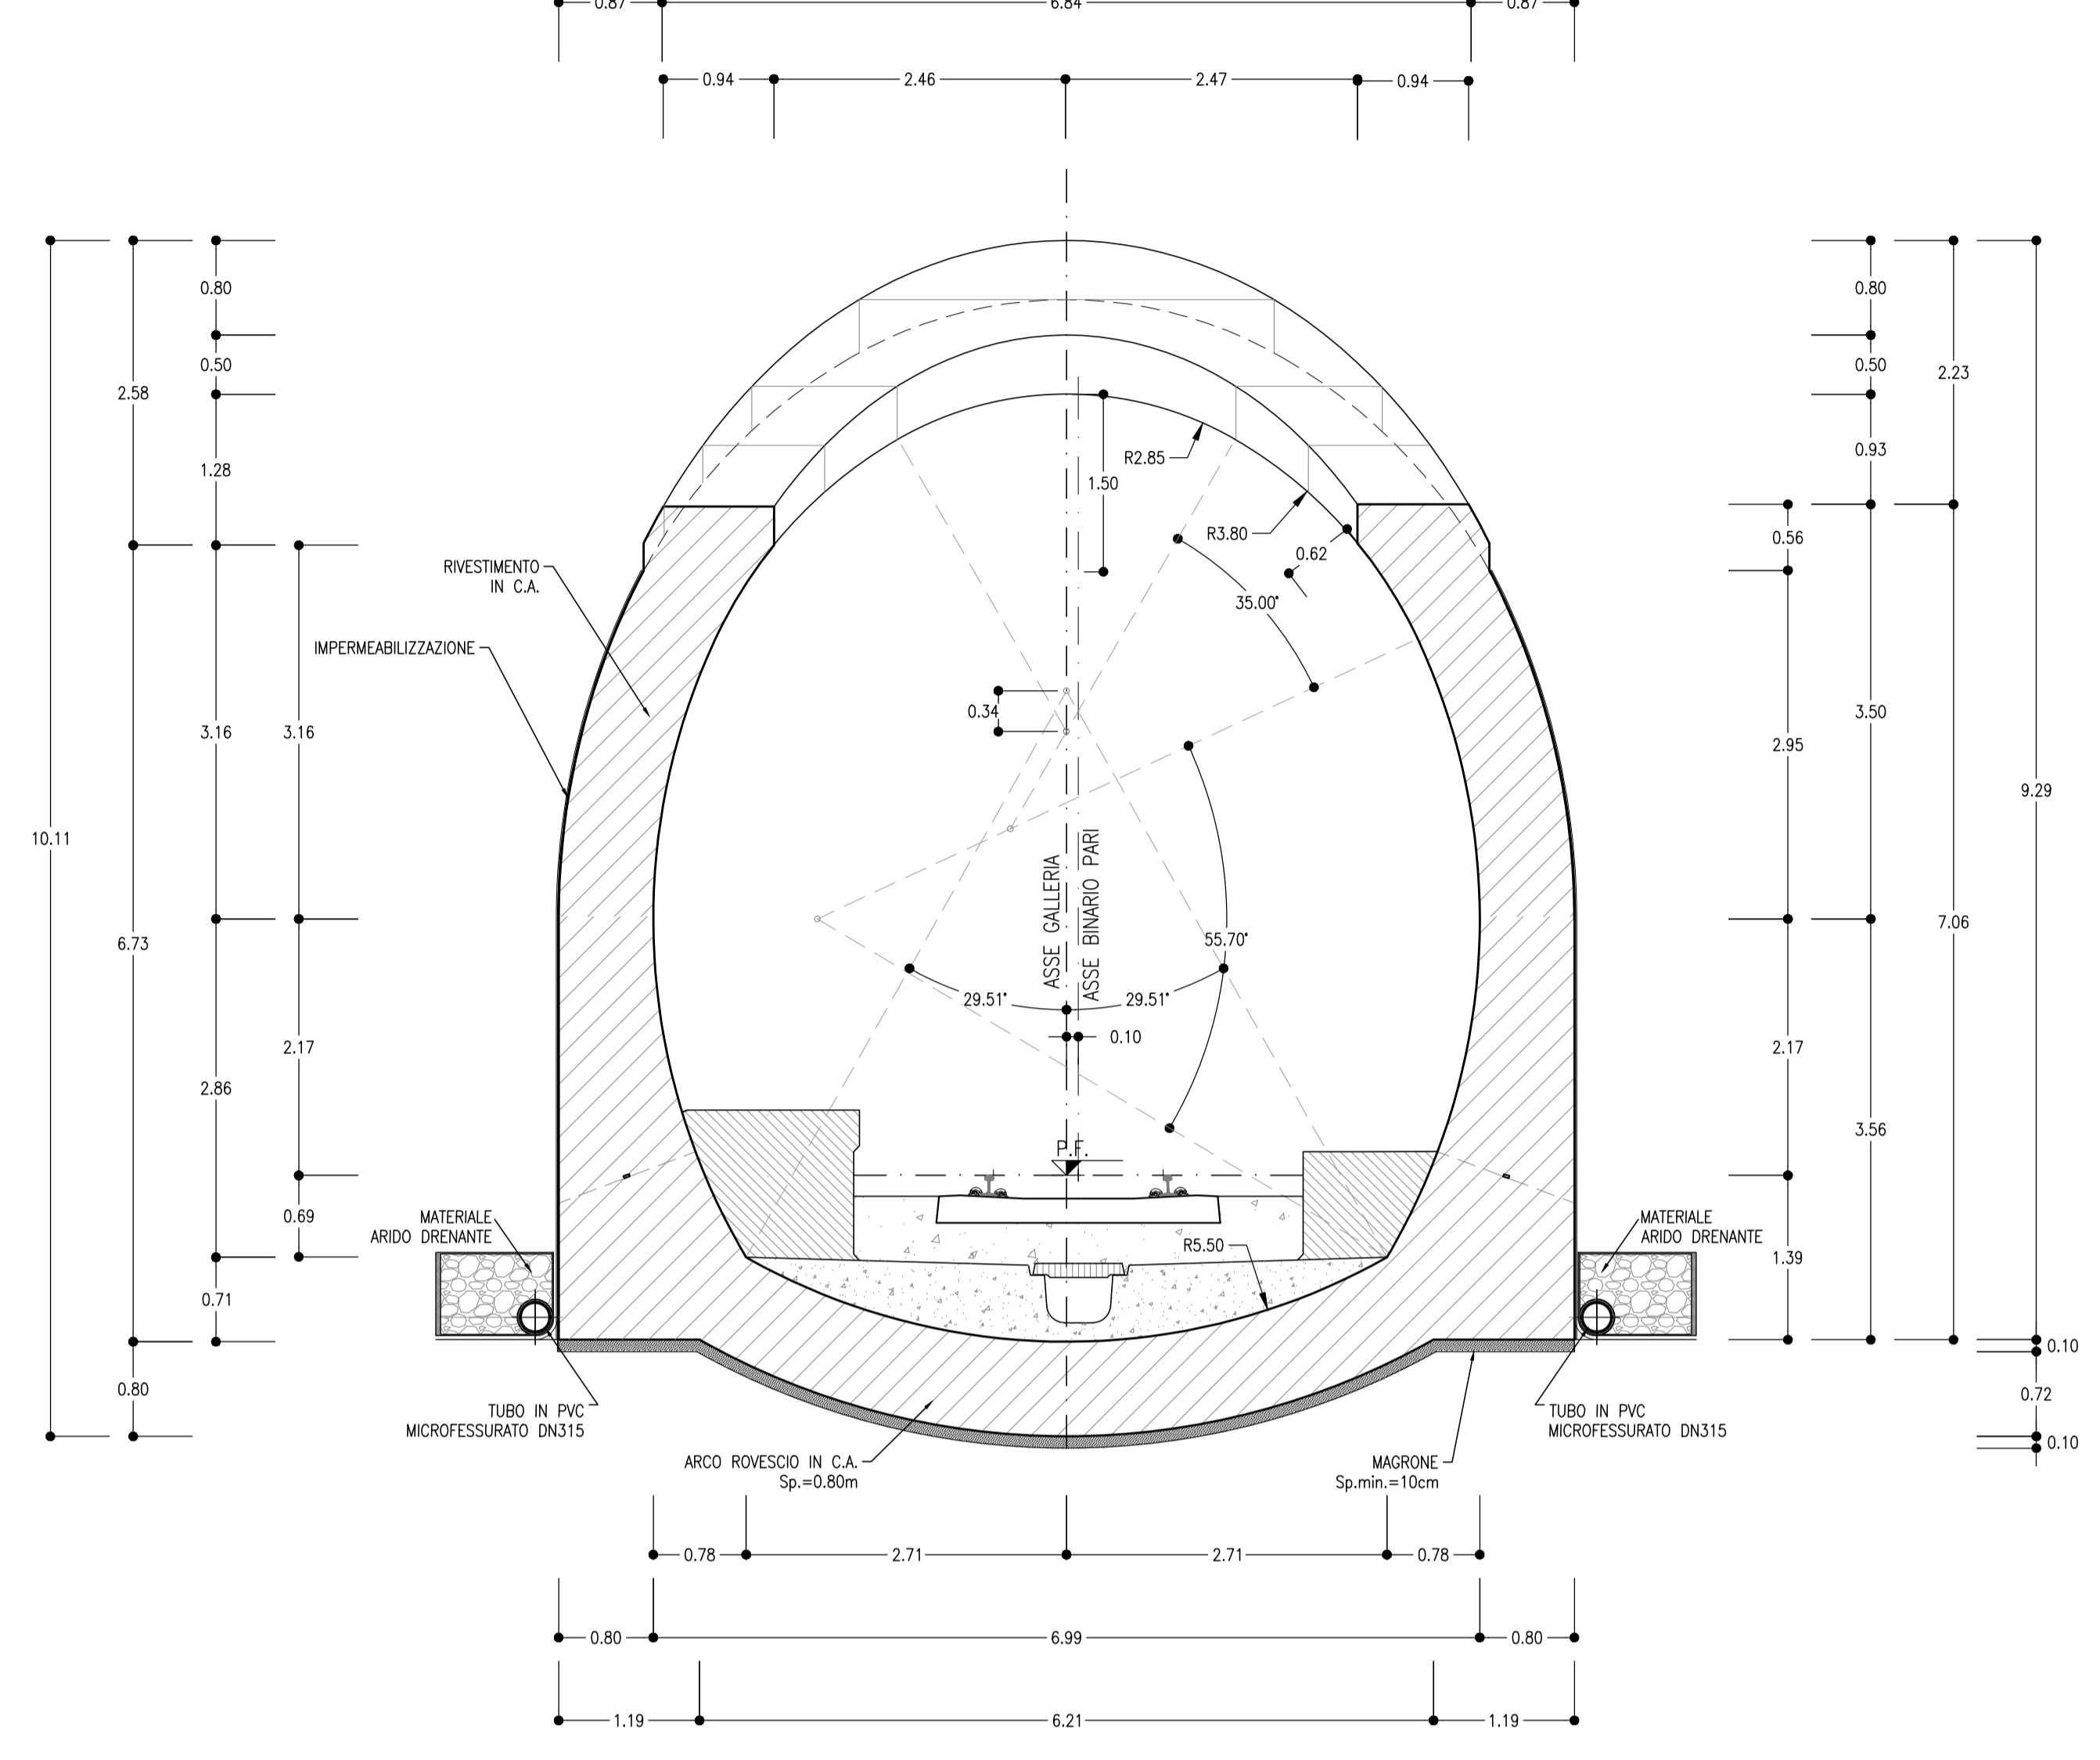

**INCIDENZA ARMATURE**

- FONDAZIONE	90 kg/m <sup>3</sup>
- CALOTTA	90 kg/m <sup>3</sup>
- PIEDRITI	90 kg/m <sup>3</sup>


**LEGENDA**

P.C. =	PIANO DEI CENTRI
P.F. =	PIANO DEL FERRO
P.S. =	PIANO DI SCAVO


**NOTE**

- PER LE CARATTERISTICHE DEI MATERIALI SI RIMANDA ALL'ELABORATO RS252007SP04000001A
- EVENTUALI DIFFERENZE TRA LE MISURE TOTALI E LE SOMMATORIE DELLE MISURE PARZIALI SONO DOVUTE AGLI ARROTONDAMENTI AUTOMATICI DI AUTOCAD.


**PIANTA**  
SCALA 1:50

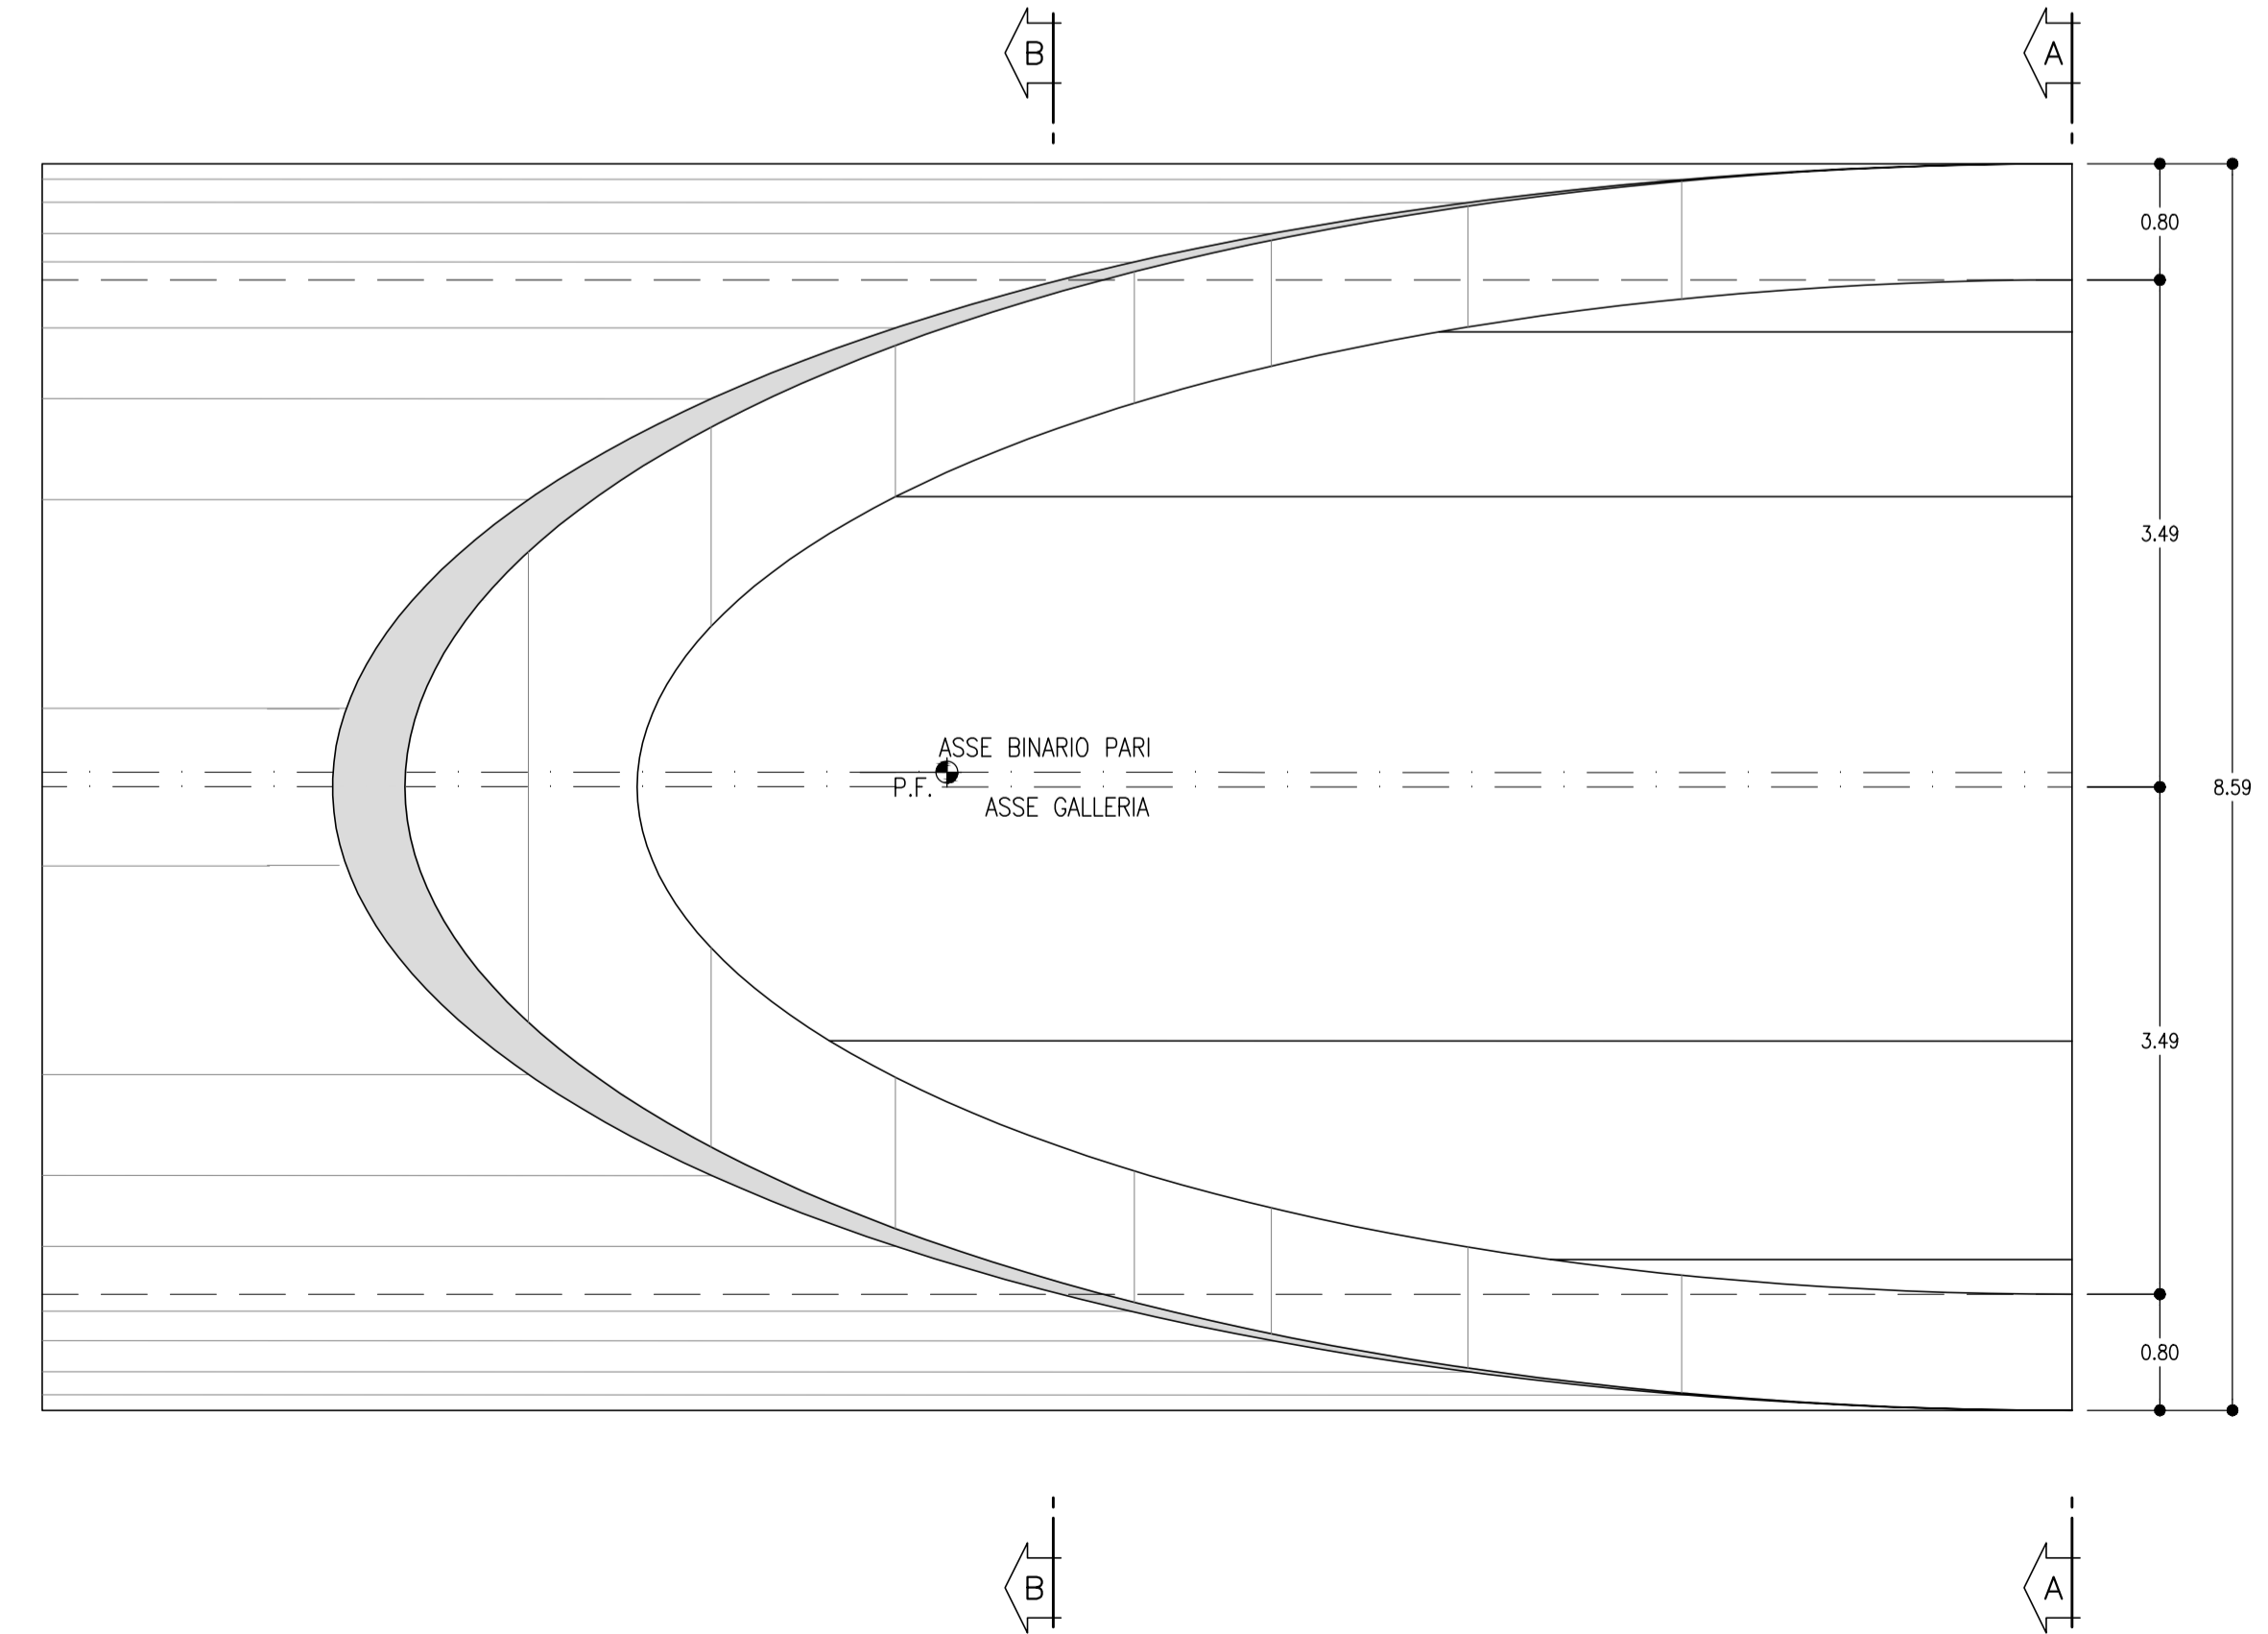

**SEZIONE A-A**  
SCALA 1:50

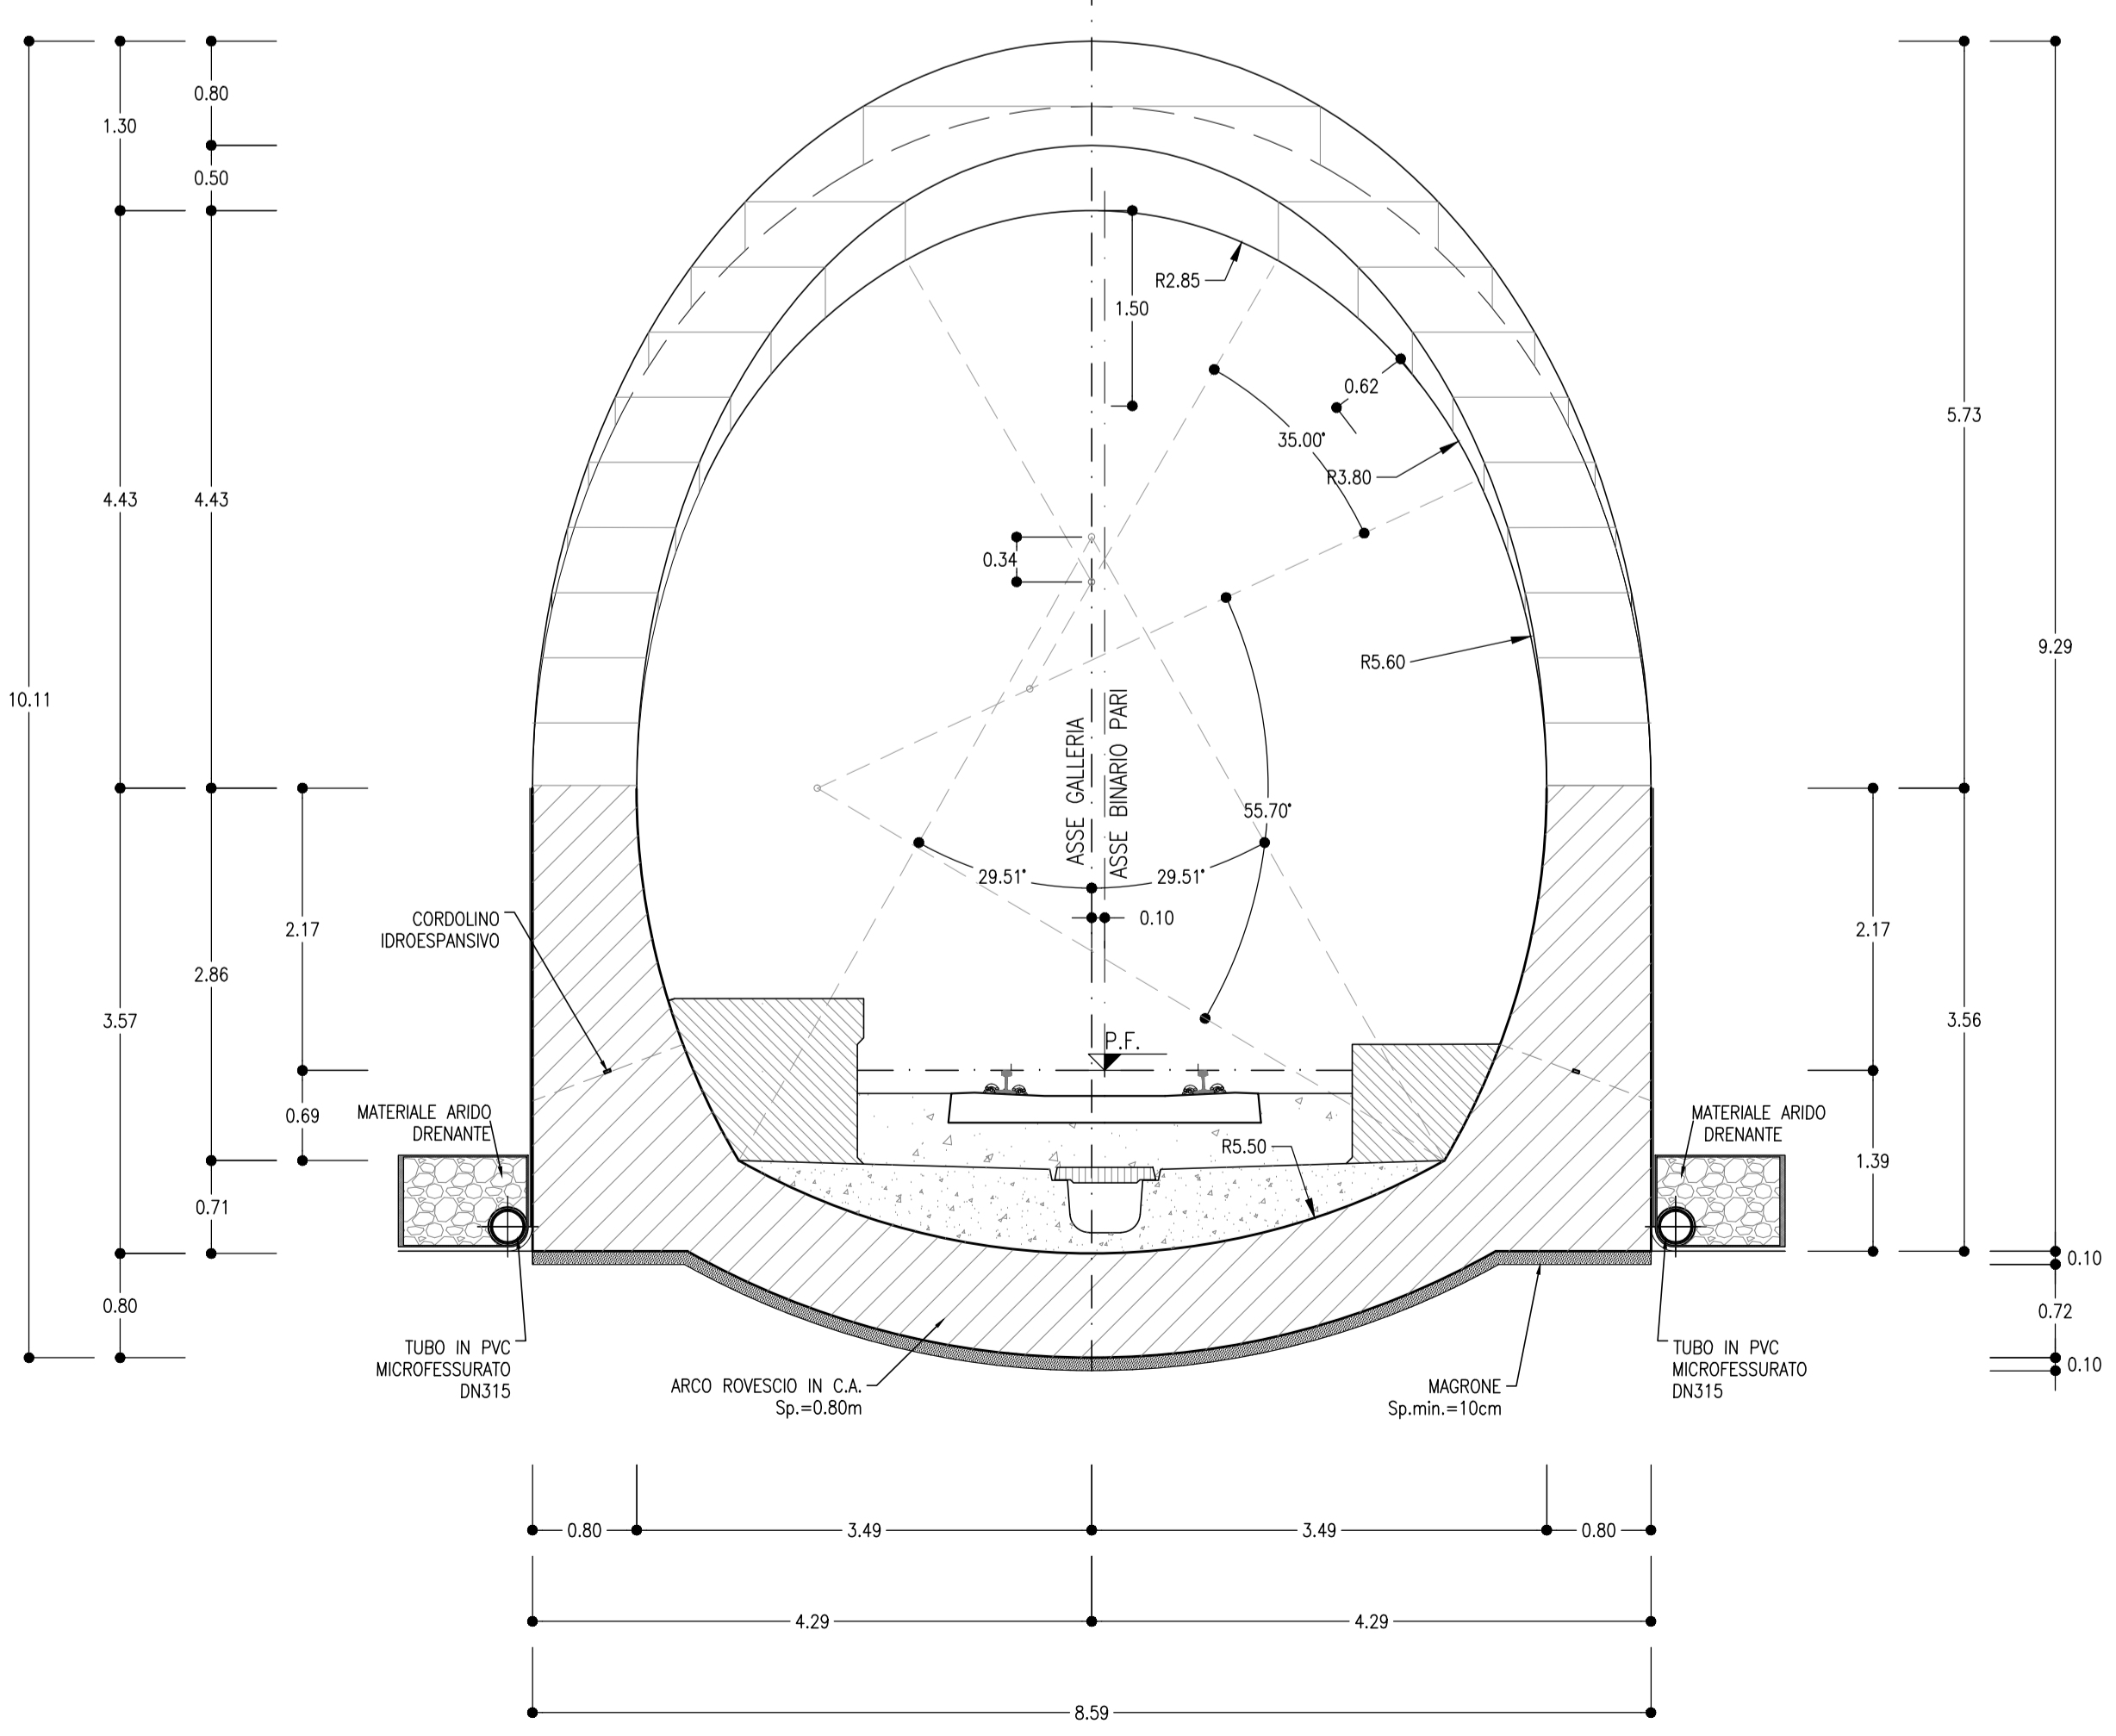

**KEY PLAN**  
SCALA 1:100000

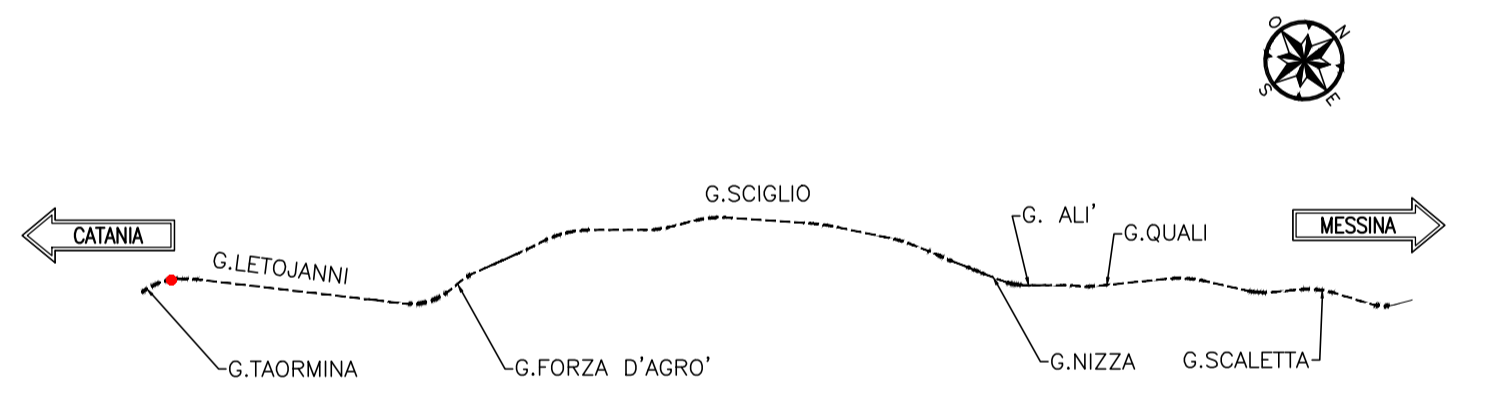

COMMITTENTE:  
**RFI**  
RETE FERROVIARIA ITALIANA  
GRUPPO FERROVIE DELLO STATO ITALIANE

PROGETTAZIONE:  
**ITALFERR**  
GRUPPO FERROVIE DELLO STATO ITALIANE

**DIRETTRICE FERROVIARIA MESSINA - CATANIA - PALERMO**  
**UO GALLERIE**

**PROGETTO DEFINITIVO**

**RADDOPPIO DELLA TRATTA GIAMPILLERI - FIUMEFREDDO**  
**Lotto 2: Taormina (e) - Giampilleri (e)**

**GALLERIA LETOJANNI - IMBOCCO LATO MESSINA**  
Portale di imbocco - Carpenteria

SCALA:  
1:50

COMMESSA	LOTTO	FASE	ENTE	TIPO DOC.	OPERA/DISCIPLINA	PROGR.	REV.
RS2S	02	D	07	BB	GA0800	003	B

Rev.	Descrizione	Redatto	Data	Verificato	Data	Approvato	Data	Autorizzato	Data
B	Consegna al CSLLP	A. Gallo	2018	P. Colonna	2018	[Signature]	2018	[Signature]	2018

File: RS25200708040800038 n. Etab.: 1575