




PROFILO LONGITUDINALE
SCALA 1:50

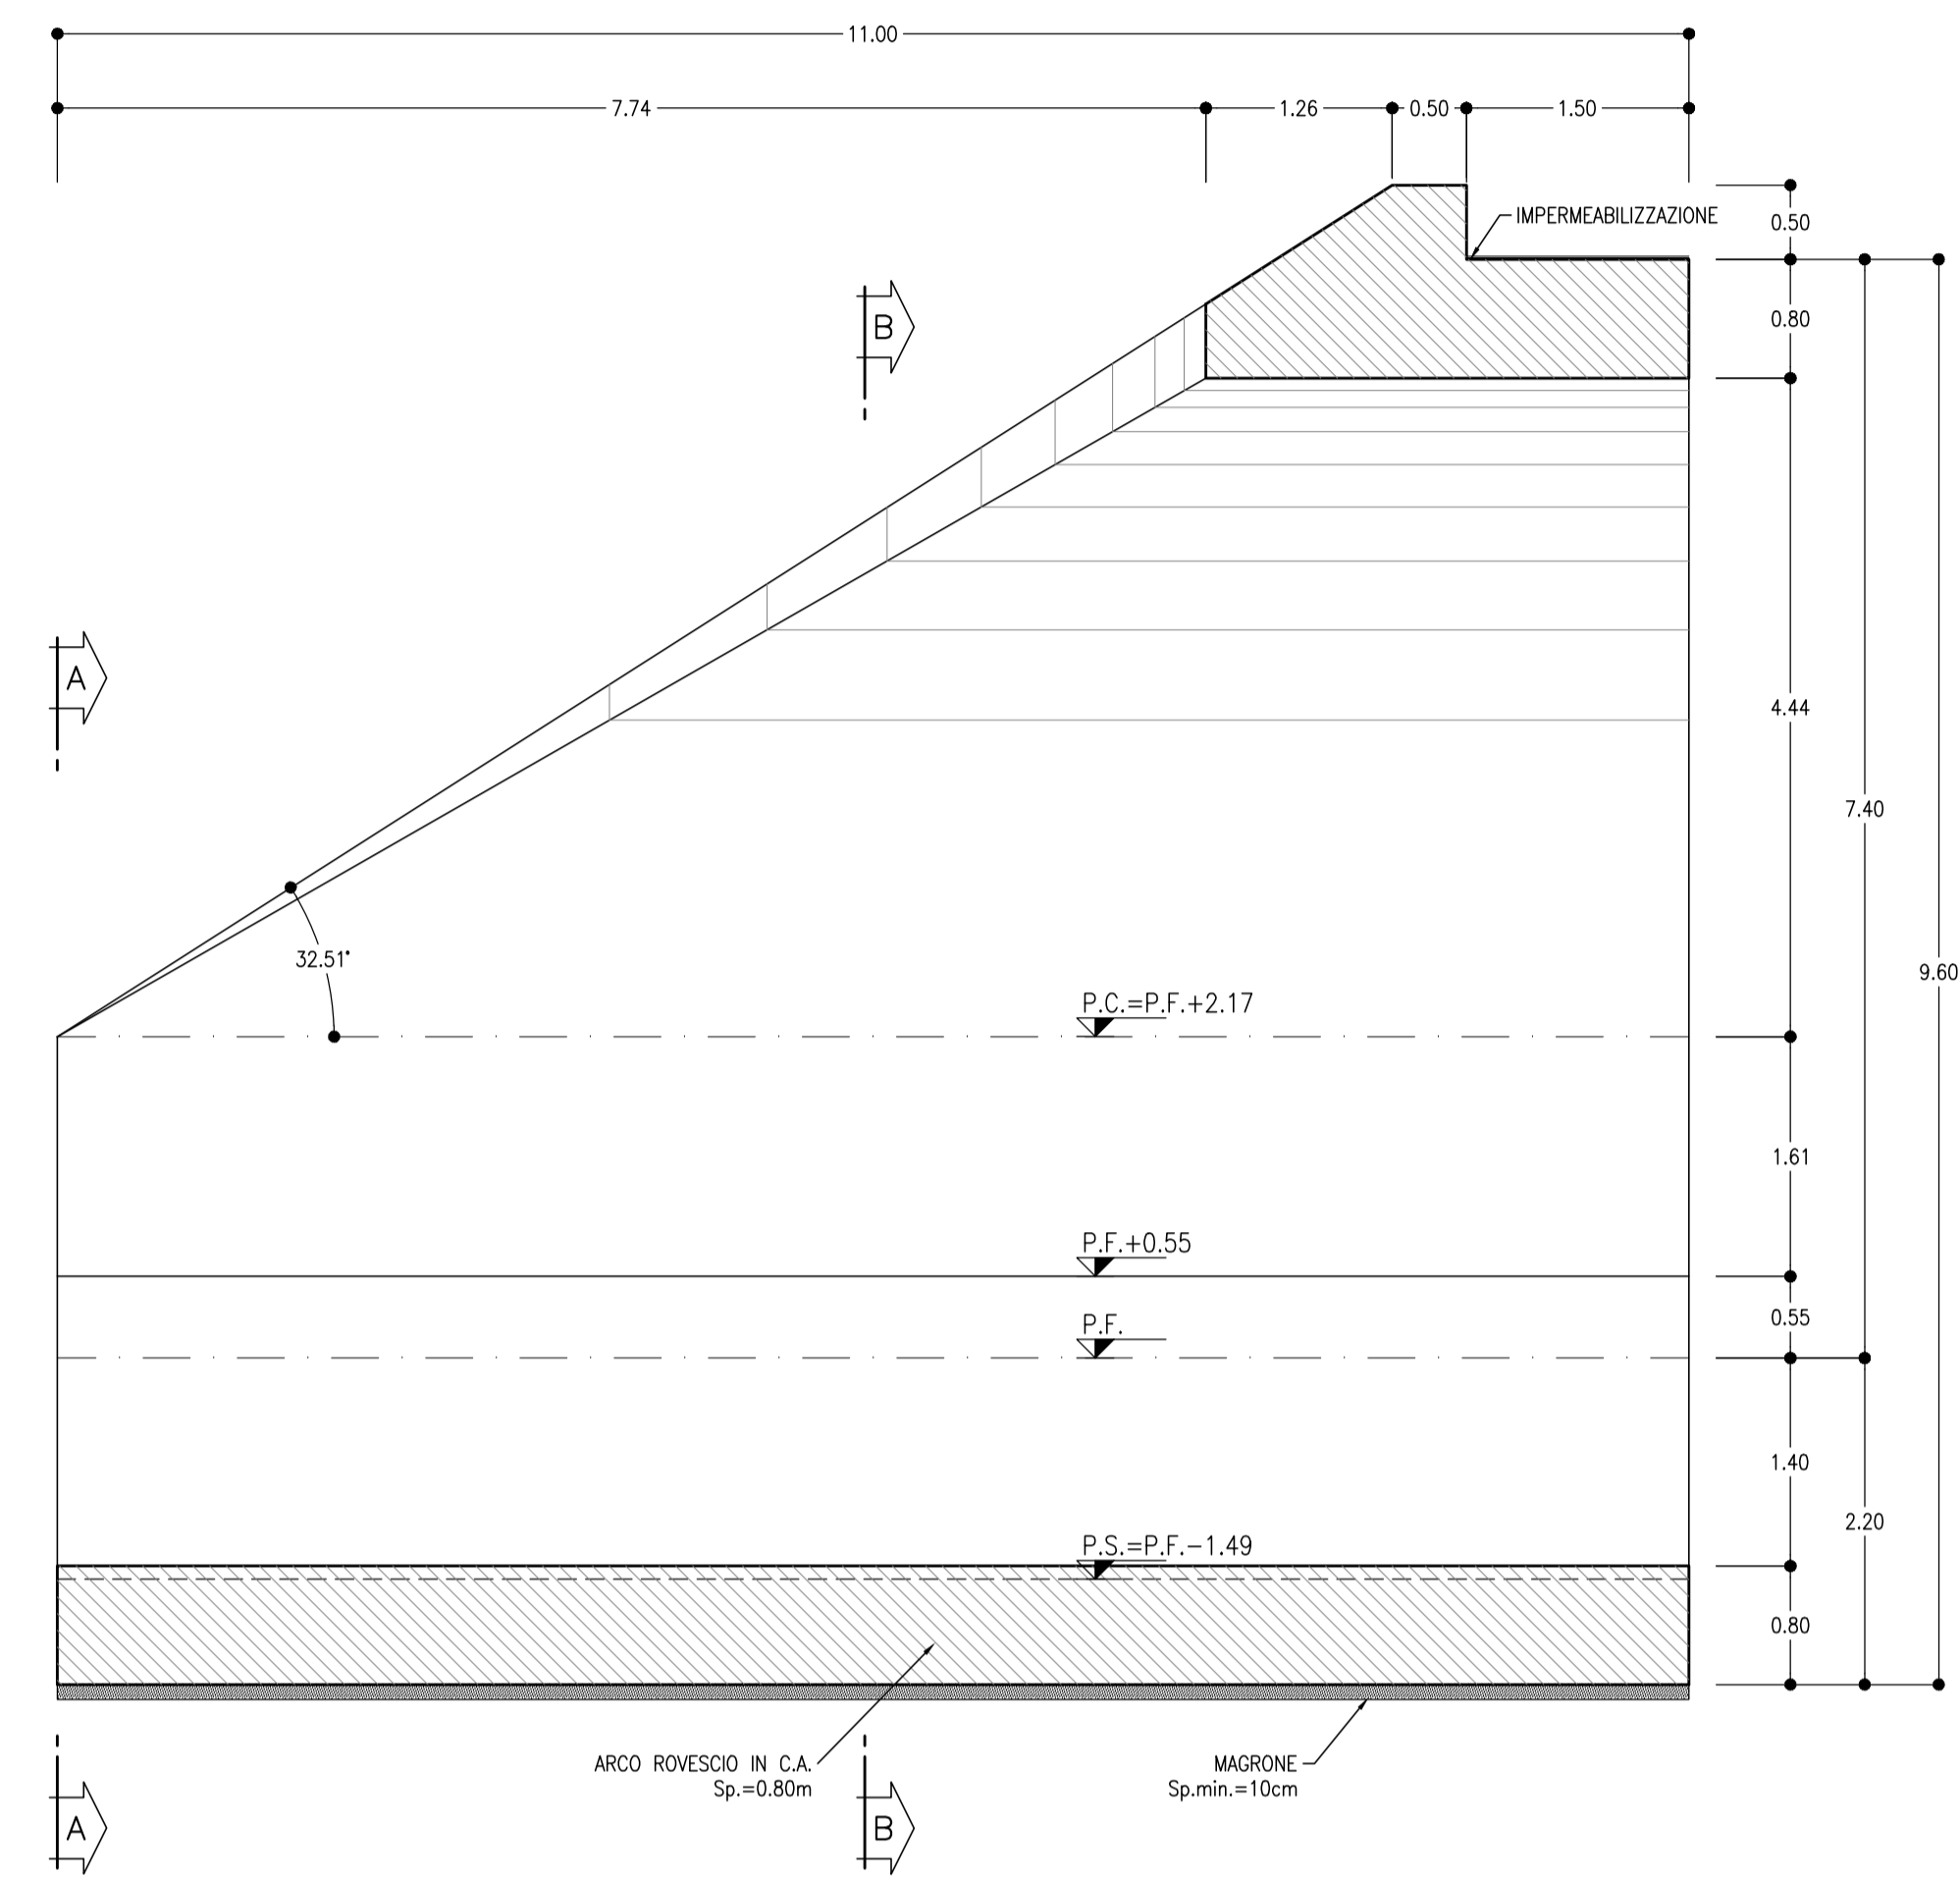


SEZIONE B-B
SCALA 1:50

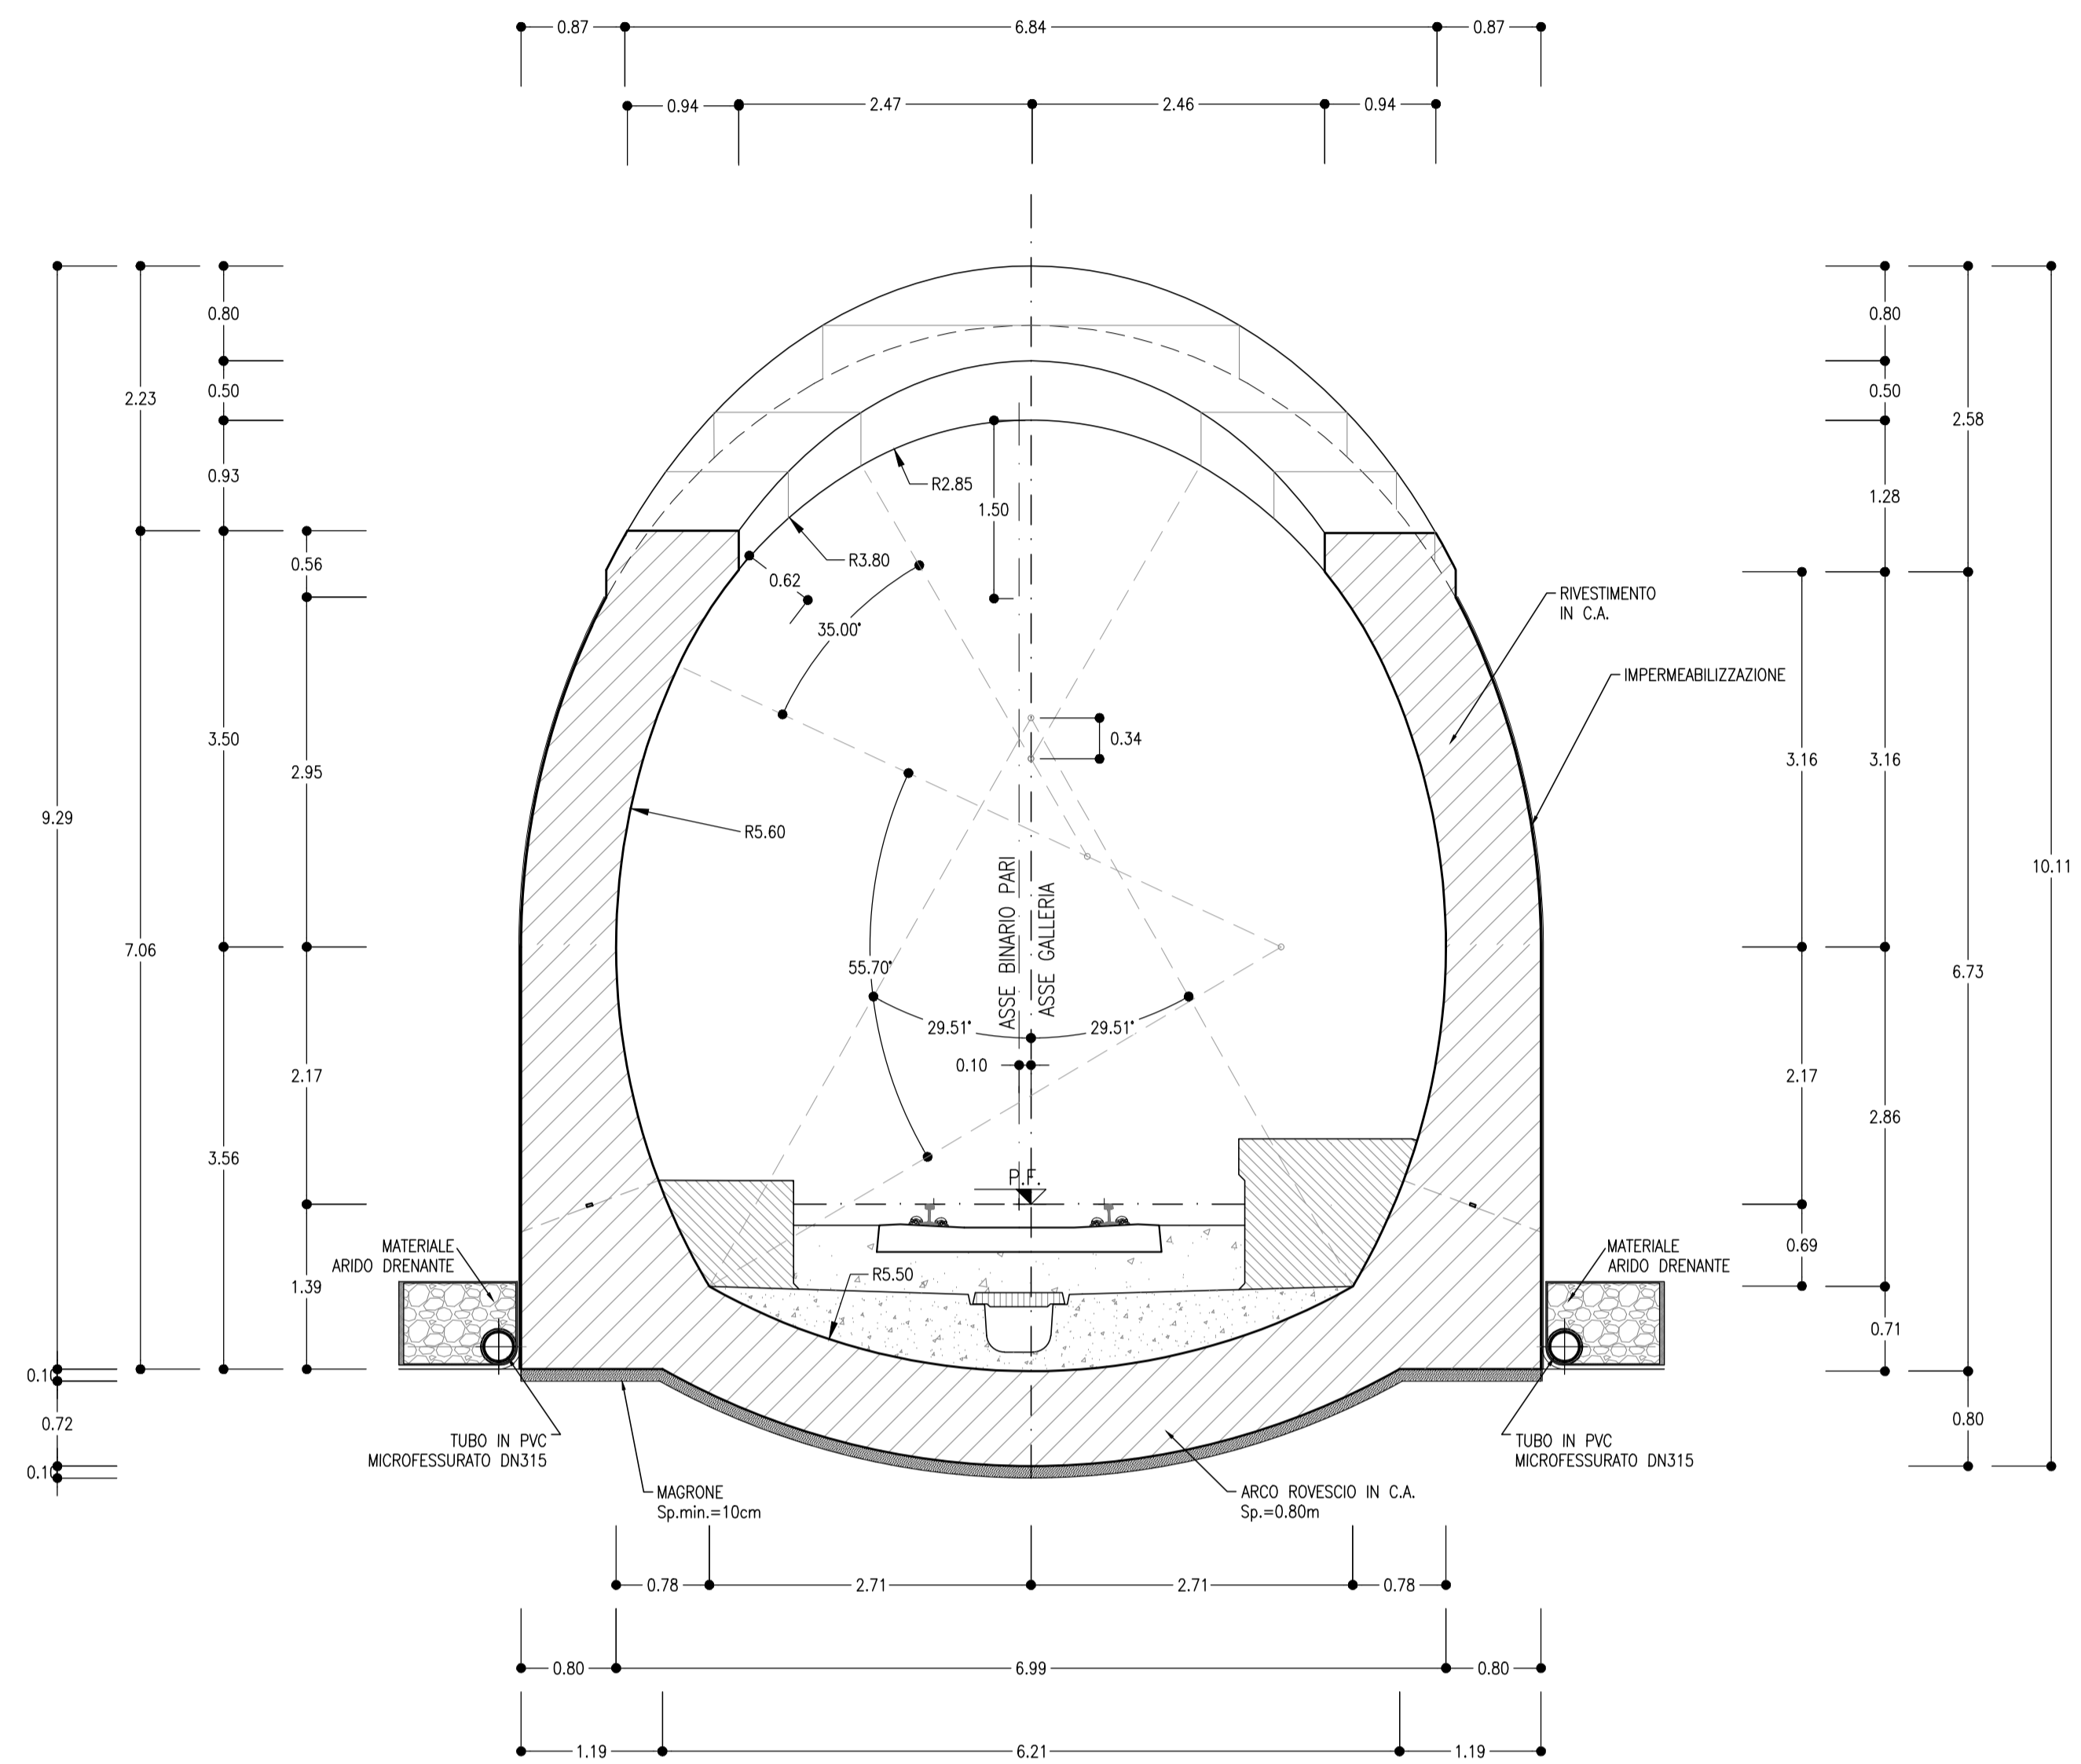

PIANTA
SCALA 1:50

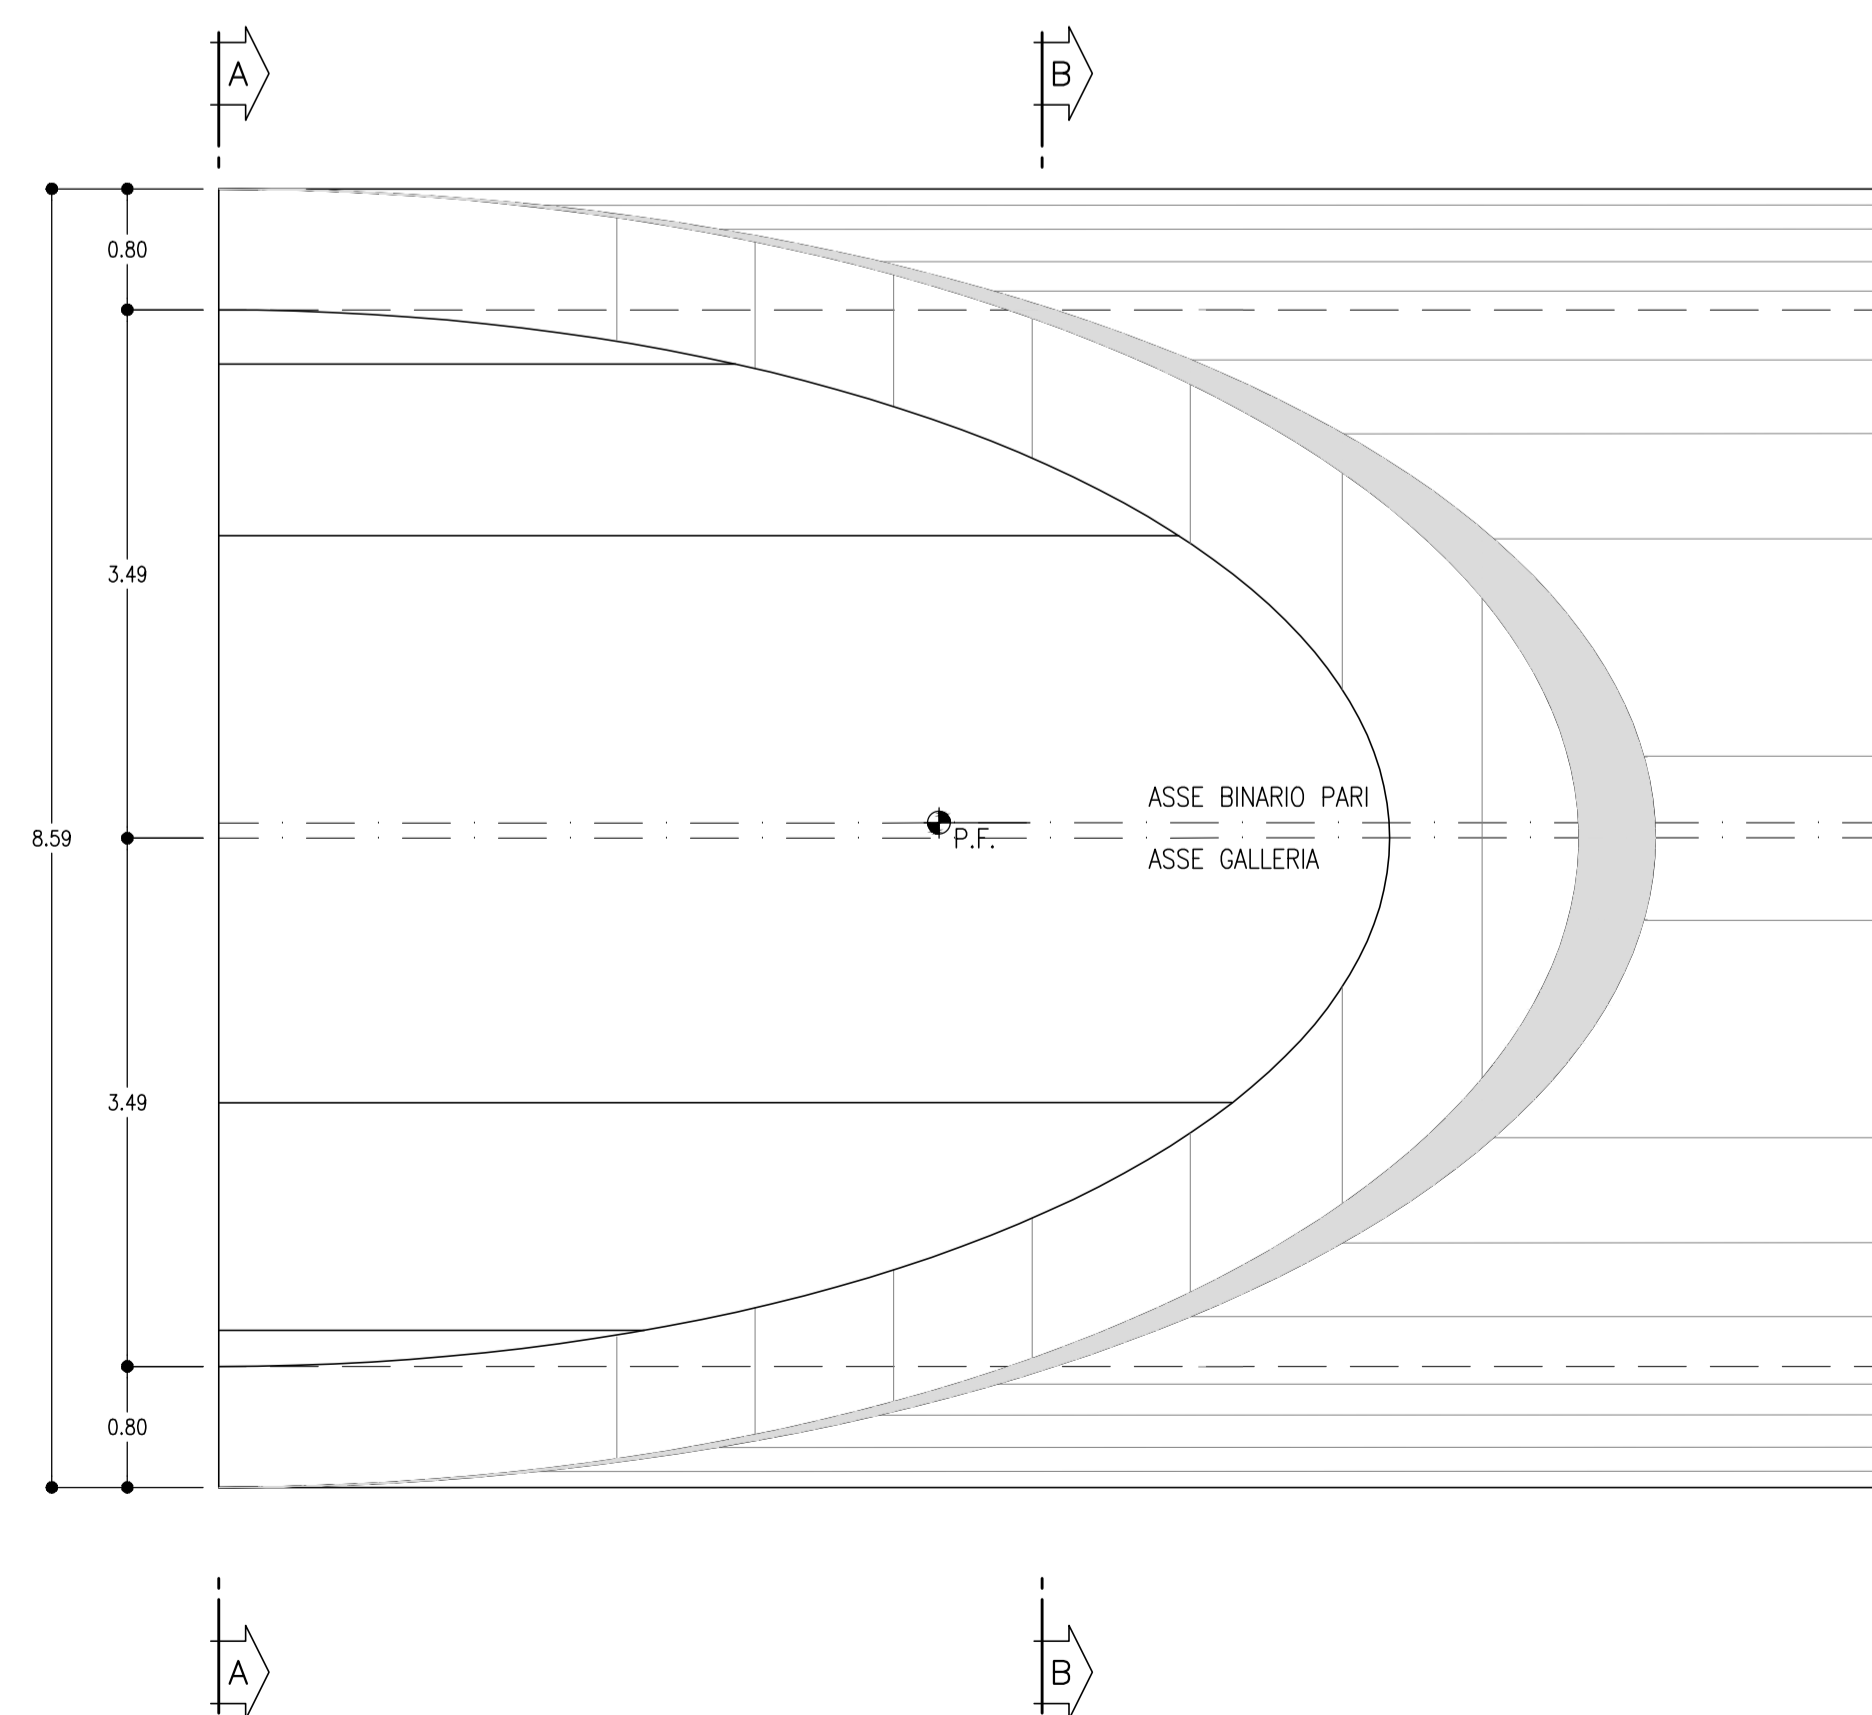

SEZIONE A-A
SCALA 1:50

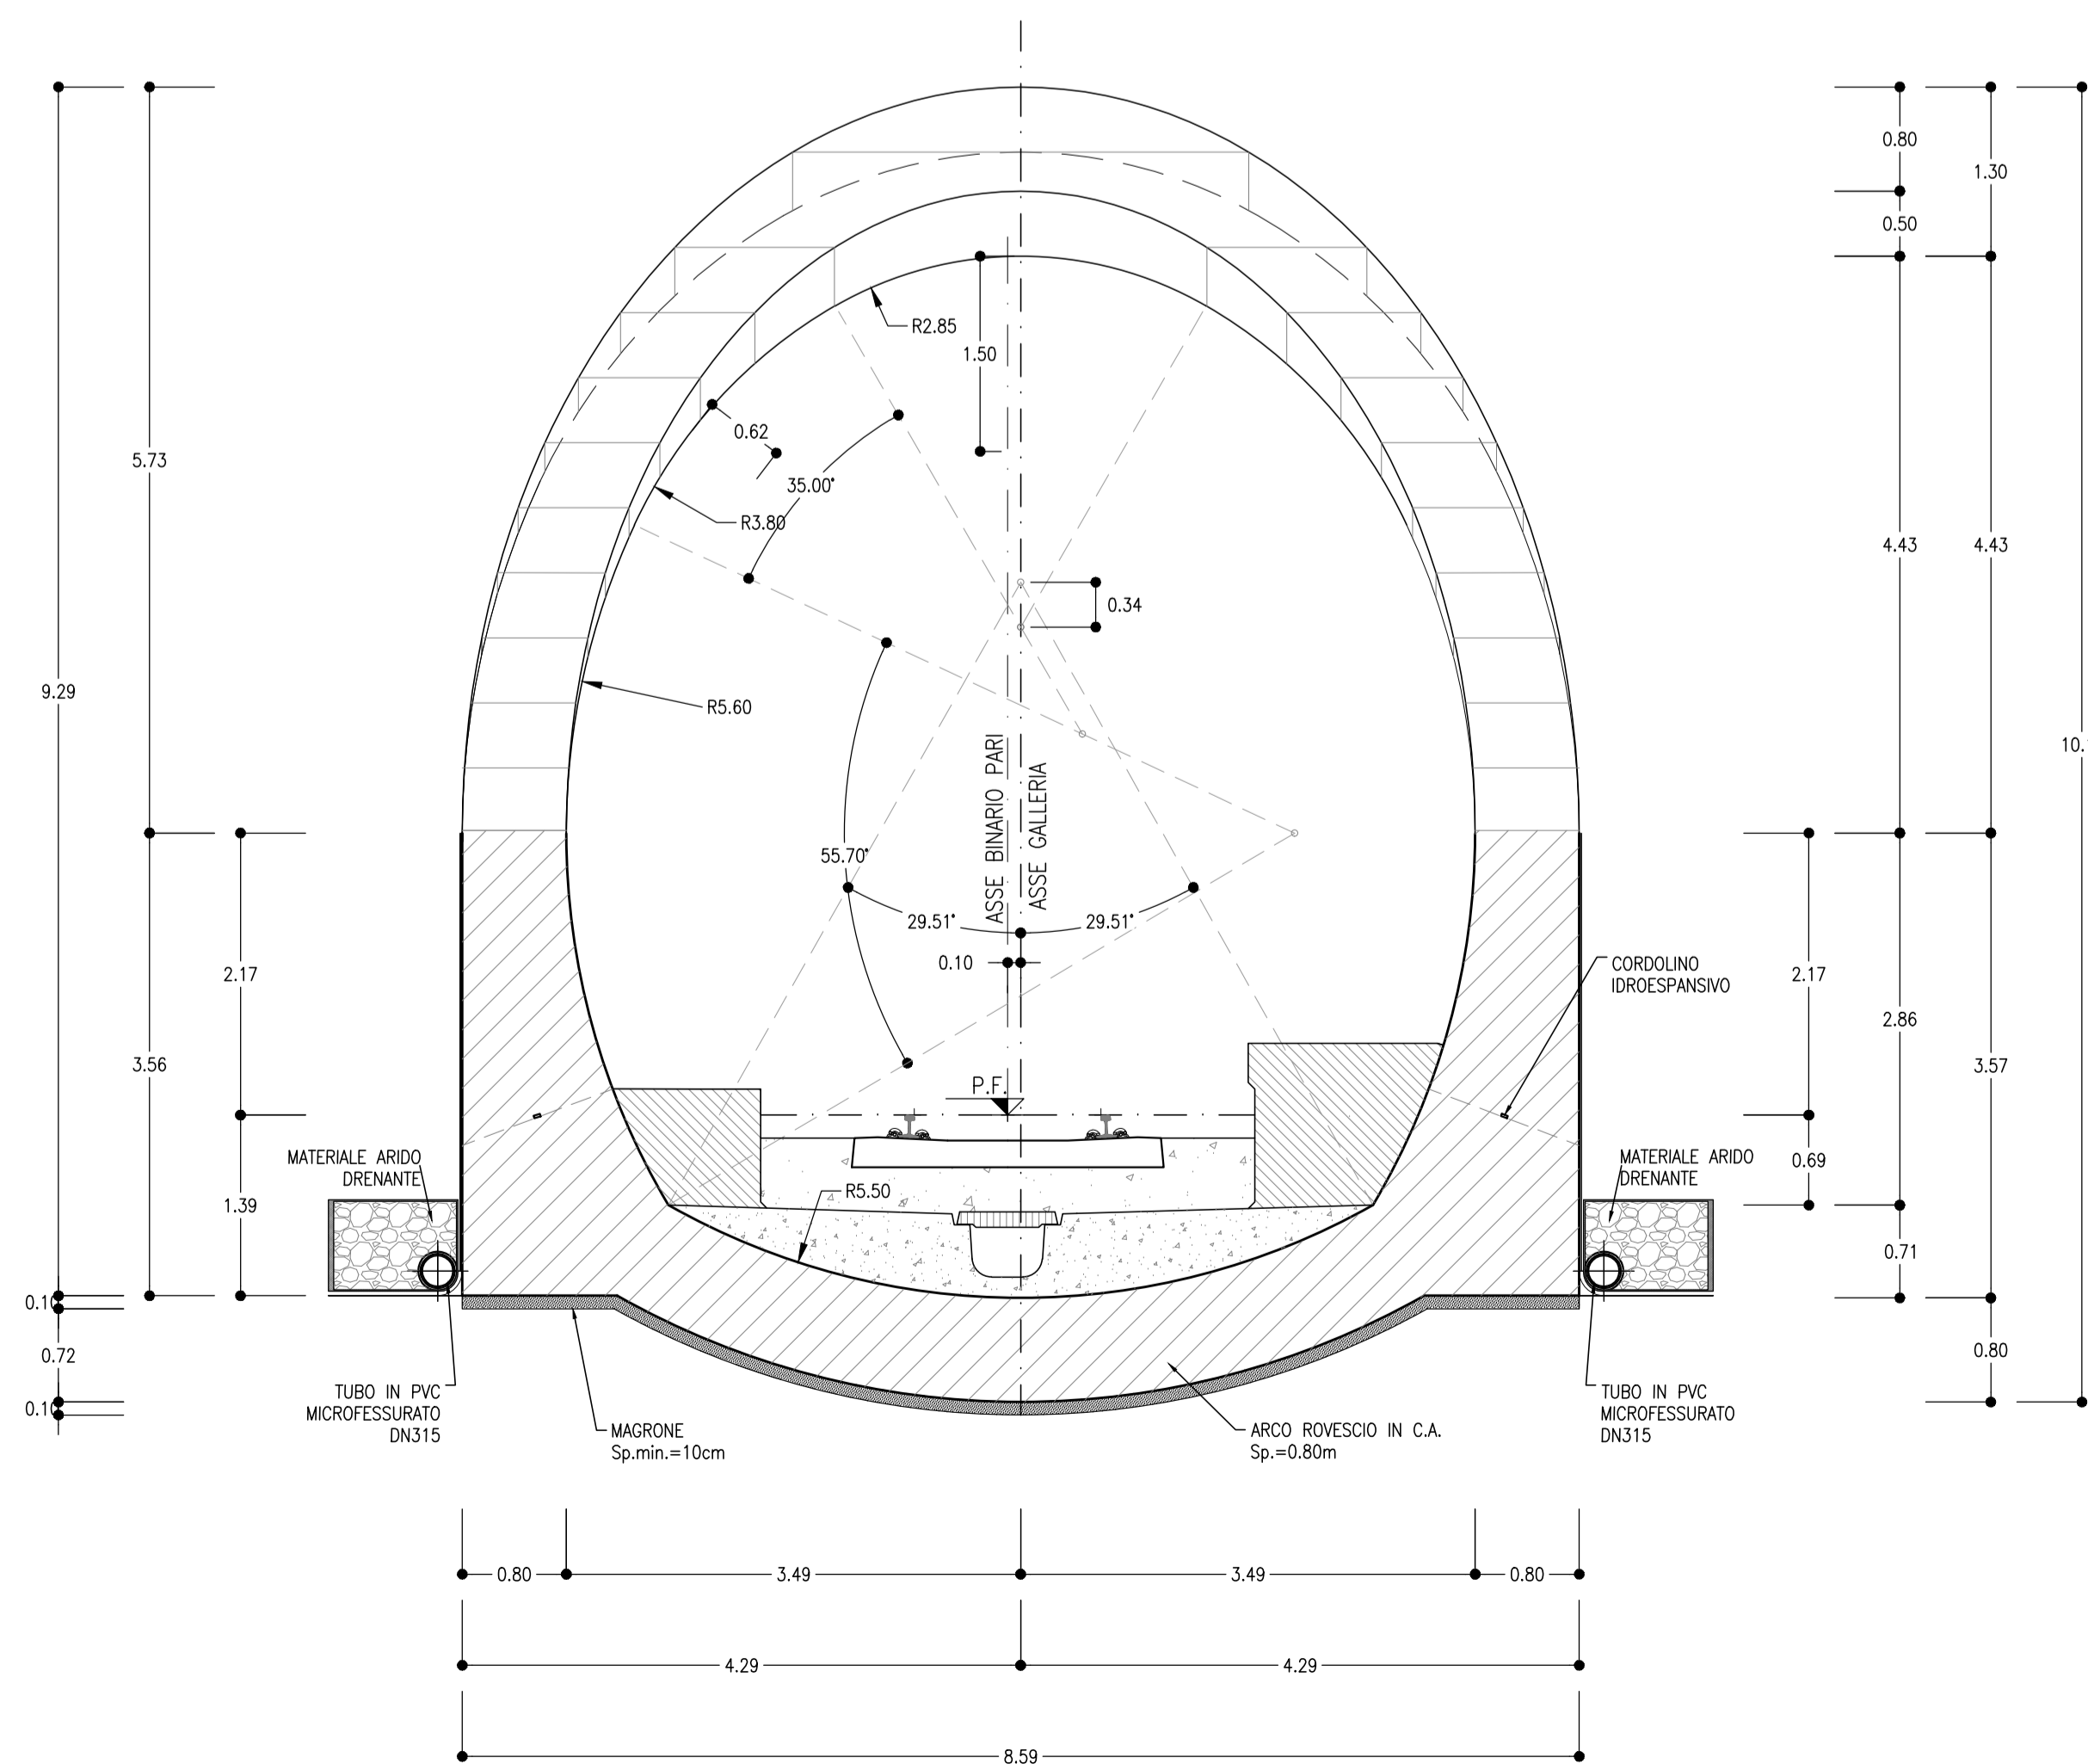

INCIDENZA ARMATURE

- FONDAZIONE	90 kg/m ³
- CALOTA	90 kg/m ³
- PIEDITTI	90 kg/m ³


LEGENDA

P.C.	= PIANO DEI CENTRI
P.F.	= PIANO DEL FERRO
P.S.	= PIANO DI SCAVO

NOTE

- PER LE CARATTERISTICHE DEI MATERIALI SI RIMANDA ALL'ELABORATO RS2502075P00000001A.
- EVENTUALI DIFFERENZE TRA LE MISURE TOTALI E LE SOMMATORIE DELLE MISURE PARZIALI SONO DOVUTE AGLI ARROTONDAMENTI AUTOMATICI DI AUTOCAD.

KEY PLAN
SCALA 1:100000

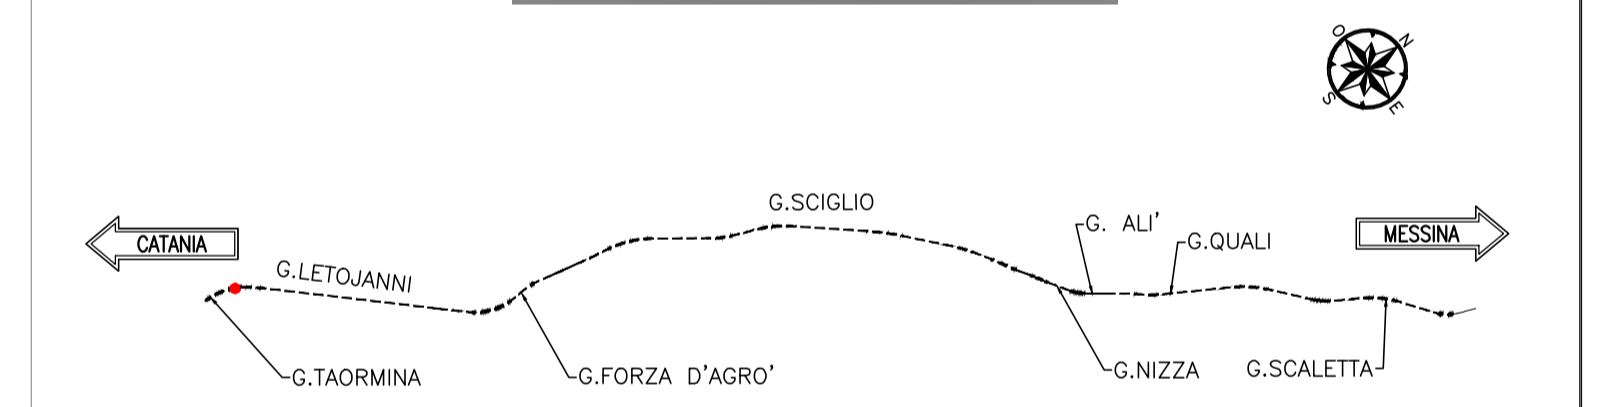

COMMITTENTE:
RFI
R.F.E. - R.F.E. - R.F.E.
GRUPPO FERROVIE DELLO STATO ITALIANE

PROGETTAZIONE:
ITALFERR
GRUPPO FERROVIE DELLO STATO ITALIANE

DIRETTRICE FERROVIARIA MESSINA - CATANIA - PALERMO
UO GALLERIE

PROGETTO DEFINITIVO
RADDOPPIO DELLA TRATTA GIAMPILIERI - FIUMEFREDDO
Lotto 2: Taormina (e) - Giampileri (e)

GALLERIA FORZA D'AGRO' - IMBOCCO LATO CATANIA
Portale di imbocco - Carpenteria

SCALA: 1:50

COMMESSA	LOTTO	FASE	ENTE	TIPO DOC.	OPERA/DISCIPLINA	PROGR.	REV.
RS25	02	07	BB	GA0900	003	B	

Rev.	Descrizione	Redatto	Data	Verificato	Data	Approvato	Data	Autorizzato	Data
B	Consegna al CSLPP	M. C...	2018	M. C...	2018	P. C...	2018	A. S...	2018