




PLANIMETRIA
SCALA 1:200

LEGENDA


P.F.=	PIANO DEL FERRO
P.S.=	PIANO DI SCAVO
Q.C.=	QUOTE DI CORDOLO

NOTE


- PER LE CARATTERISTICHE DEI MATERIALI SI RIMANDA ALL'ELABORATO PS2502007SP0N00000014.
- EVENTUALI DIFFERENZE TRA LE MISURE TOTALI E LE SOMMATORIE DELLE MISURE PARZIALI SONO DOVUTE AGLI ARROTONDAMENTI AUTOMATICI DI AUTOCAD.

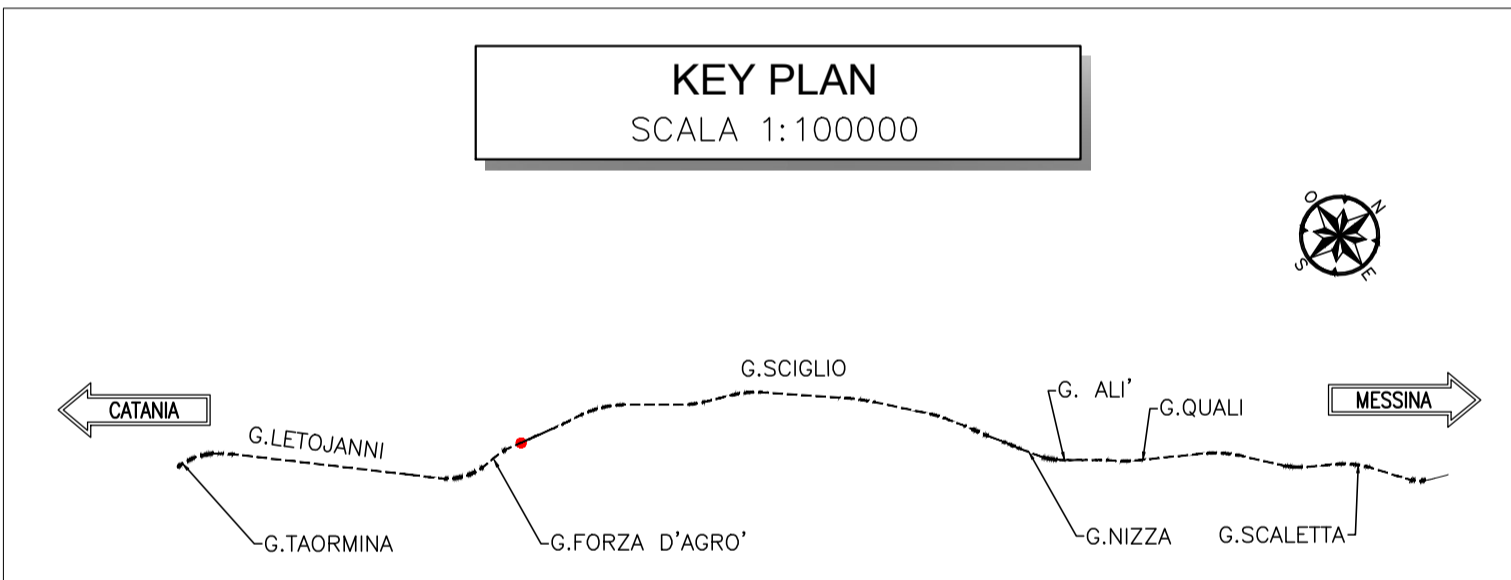

KEY PLAN
SCALA 1:100000

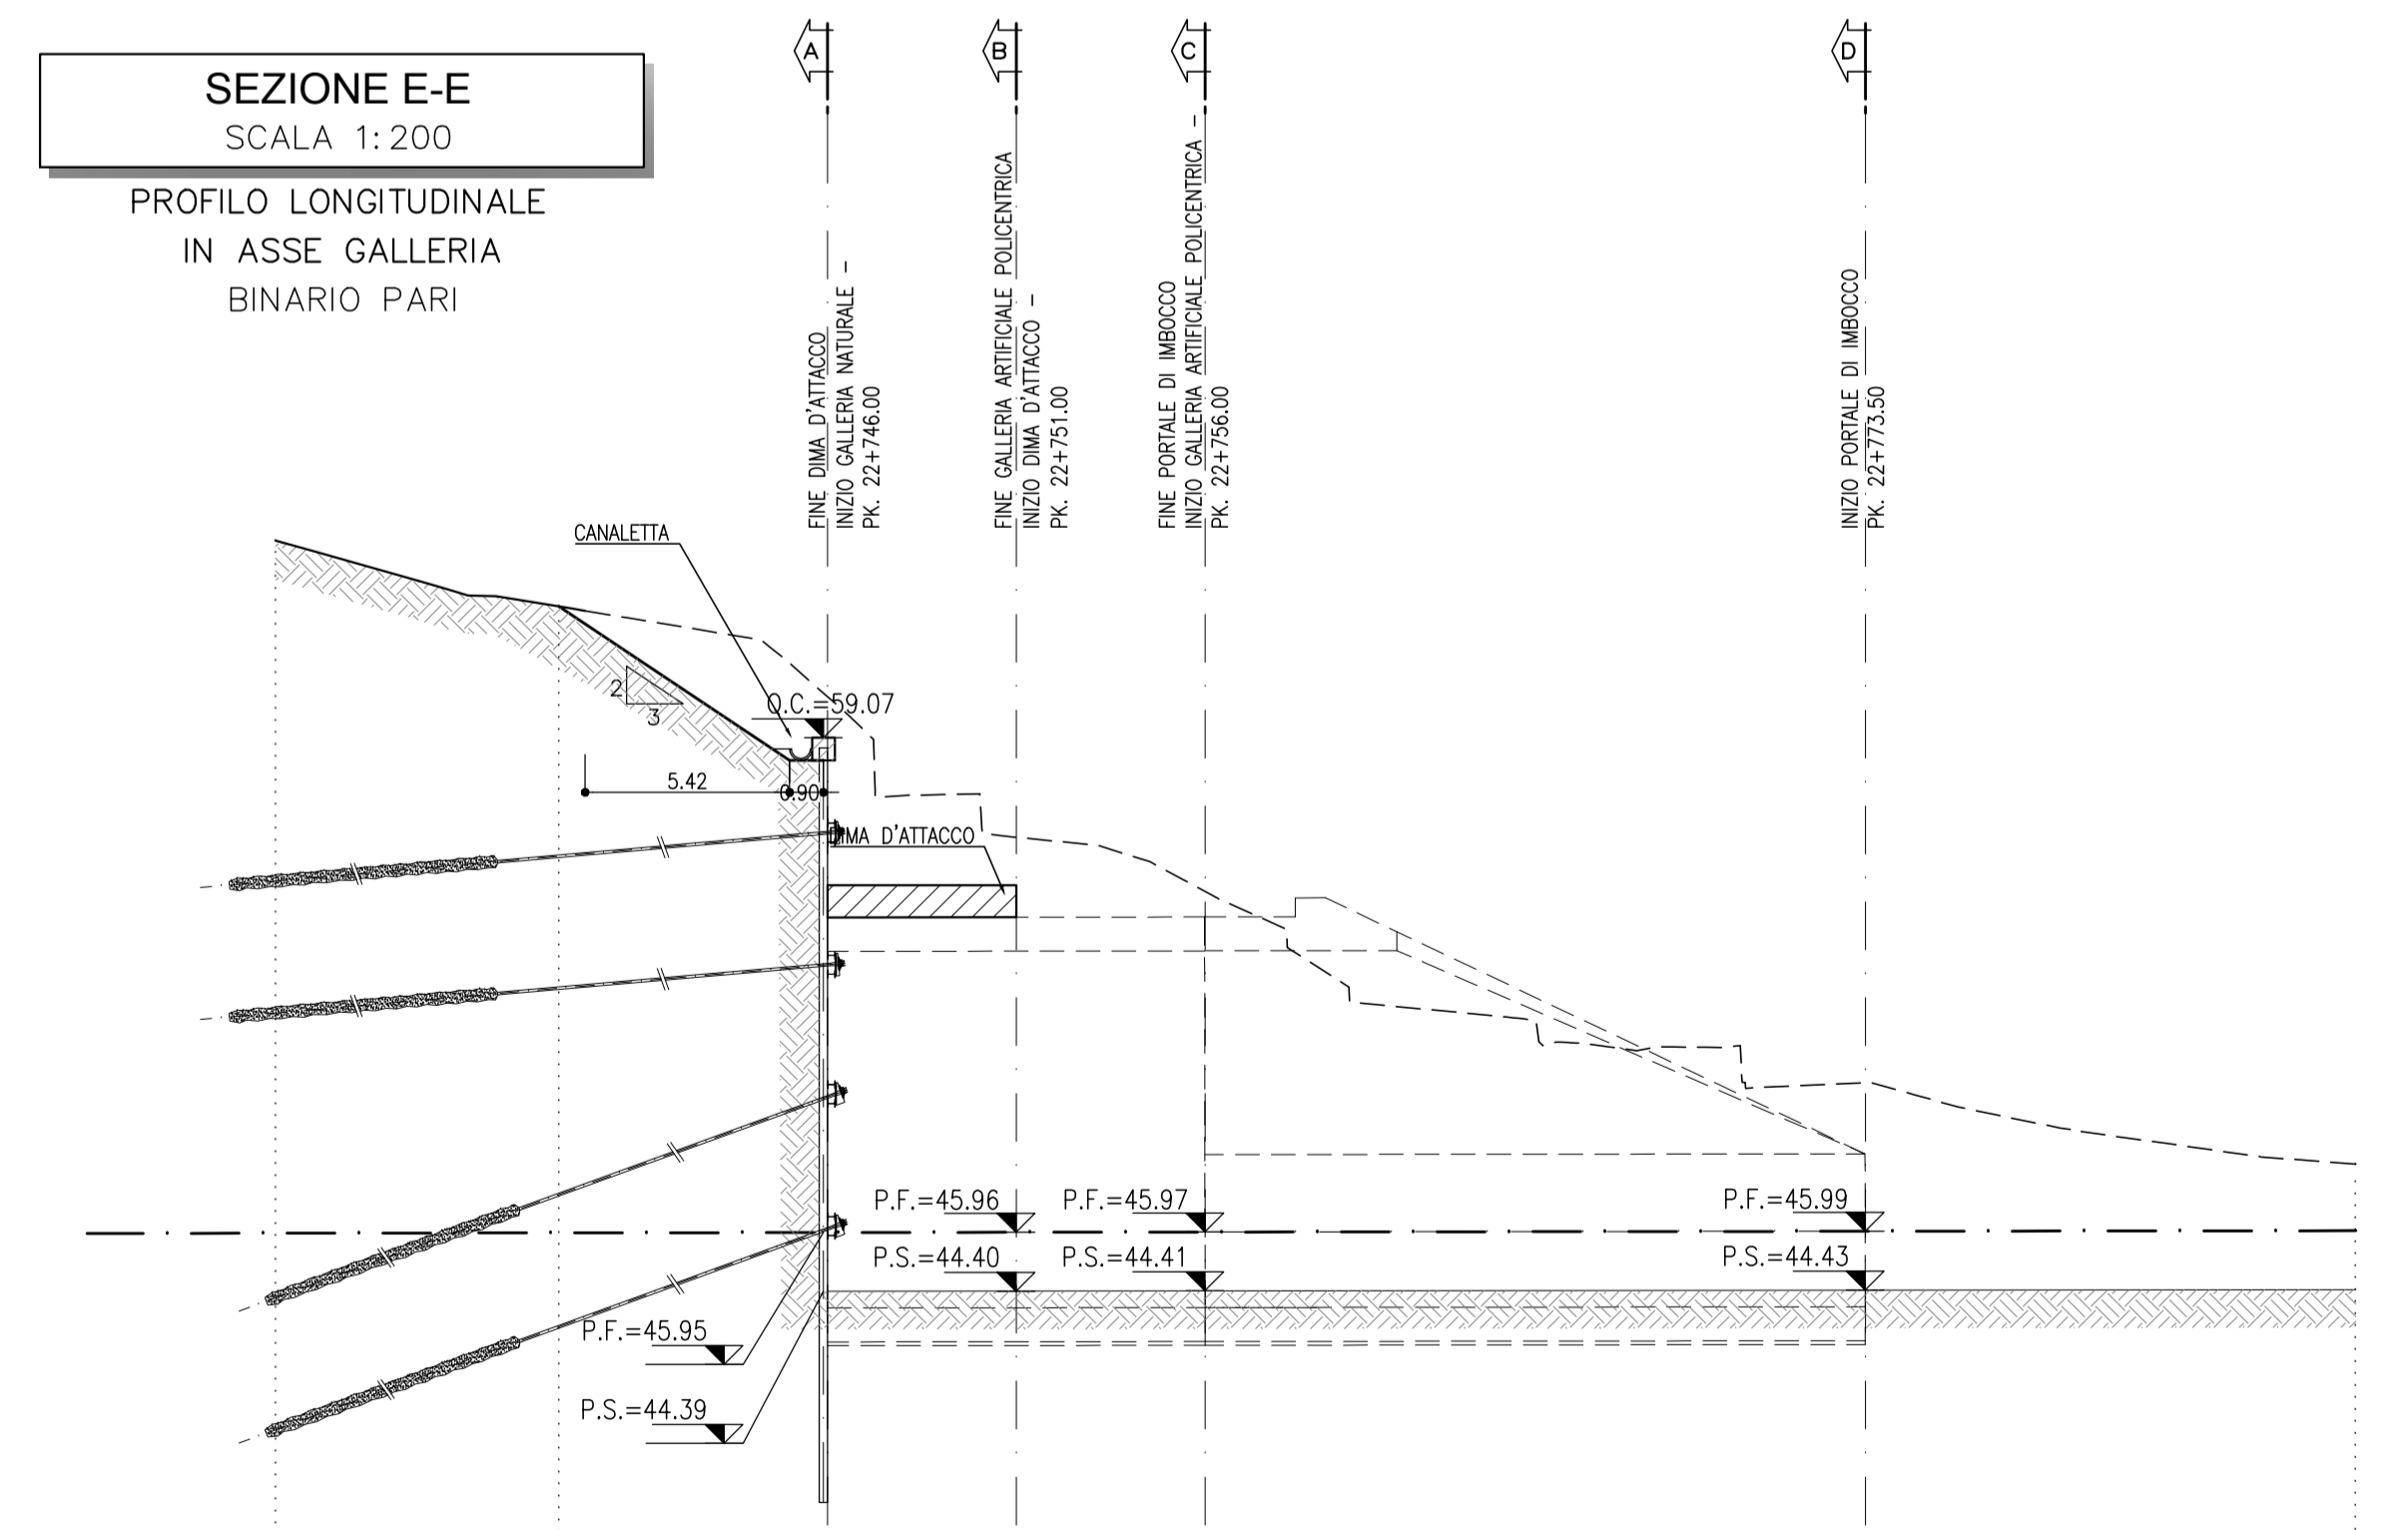

SEZIONE E-E
SCALA 1:200
PROFILO LONGITUDINALE
IN ASSE GALLERIA
BINARIO PARI

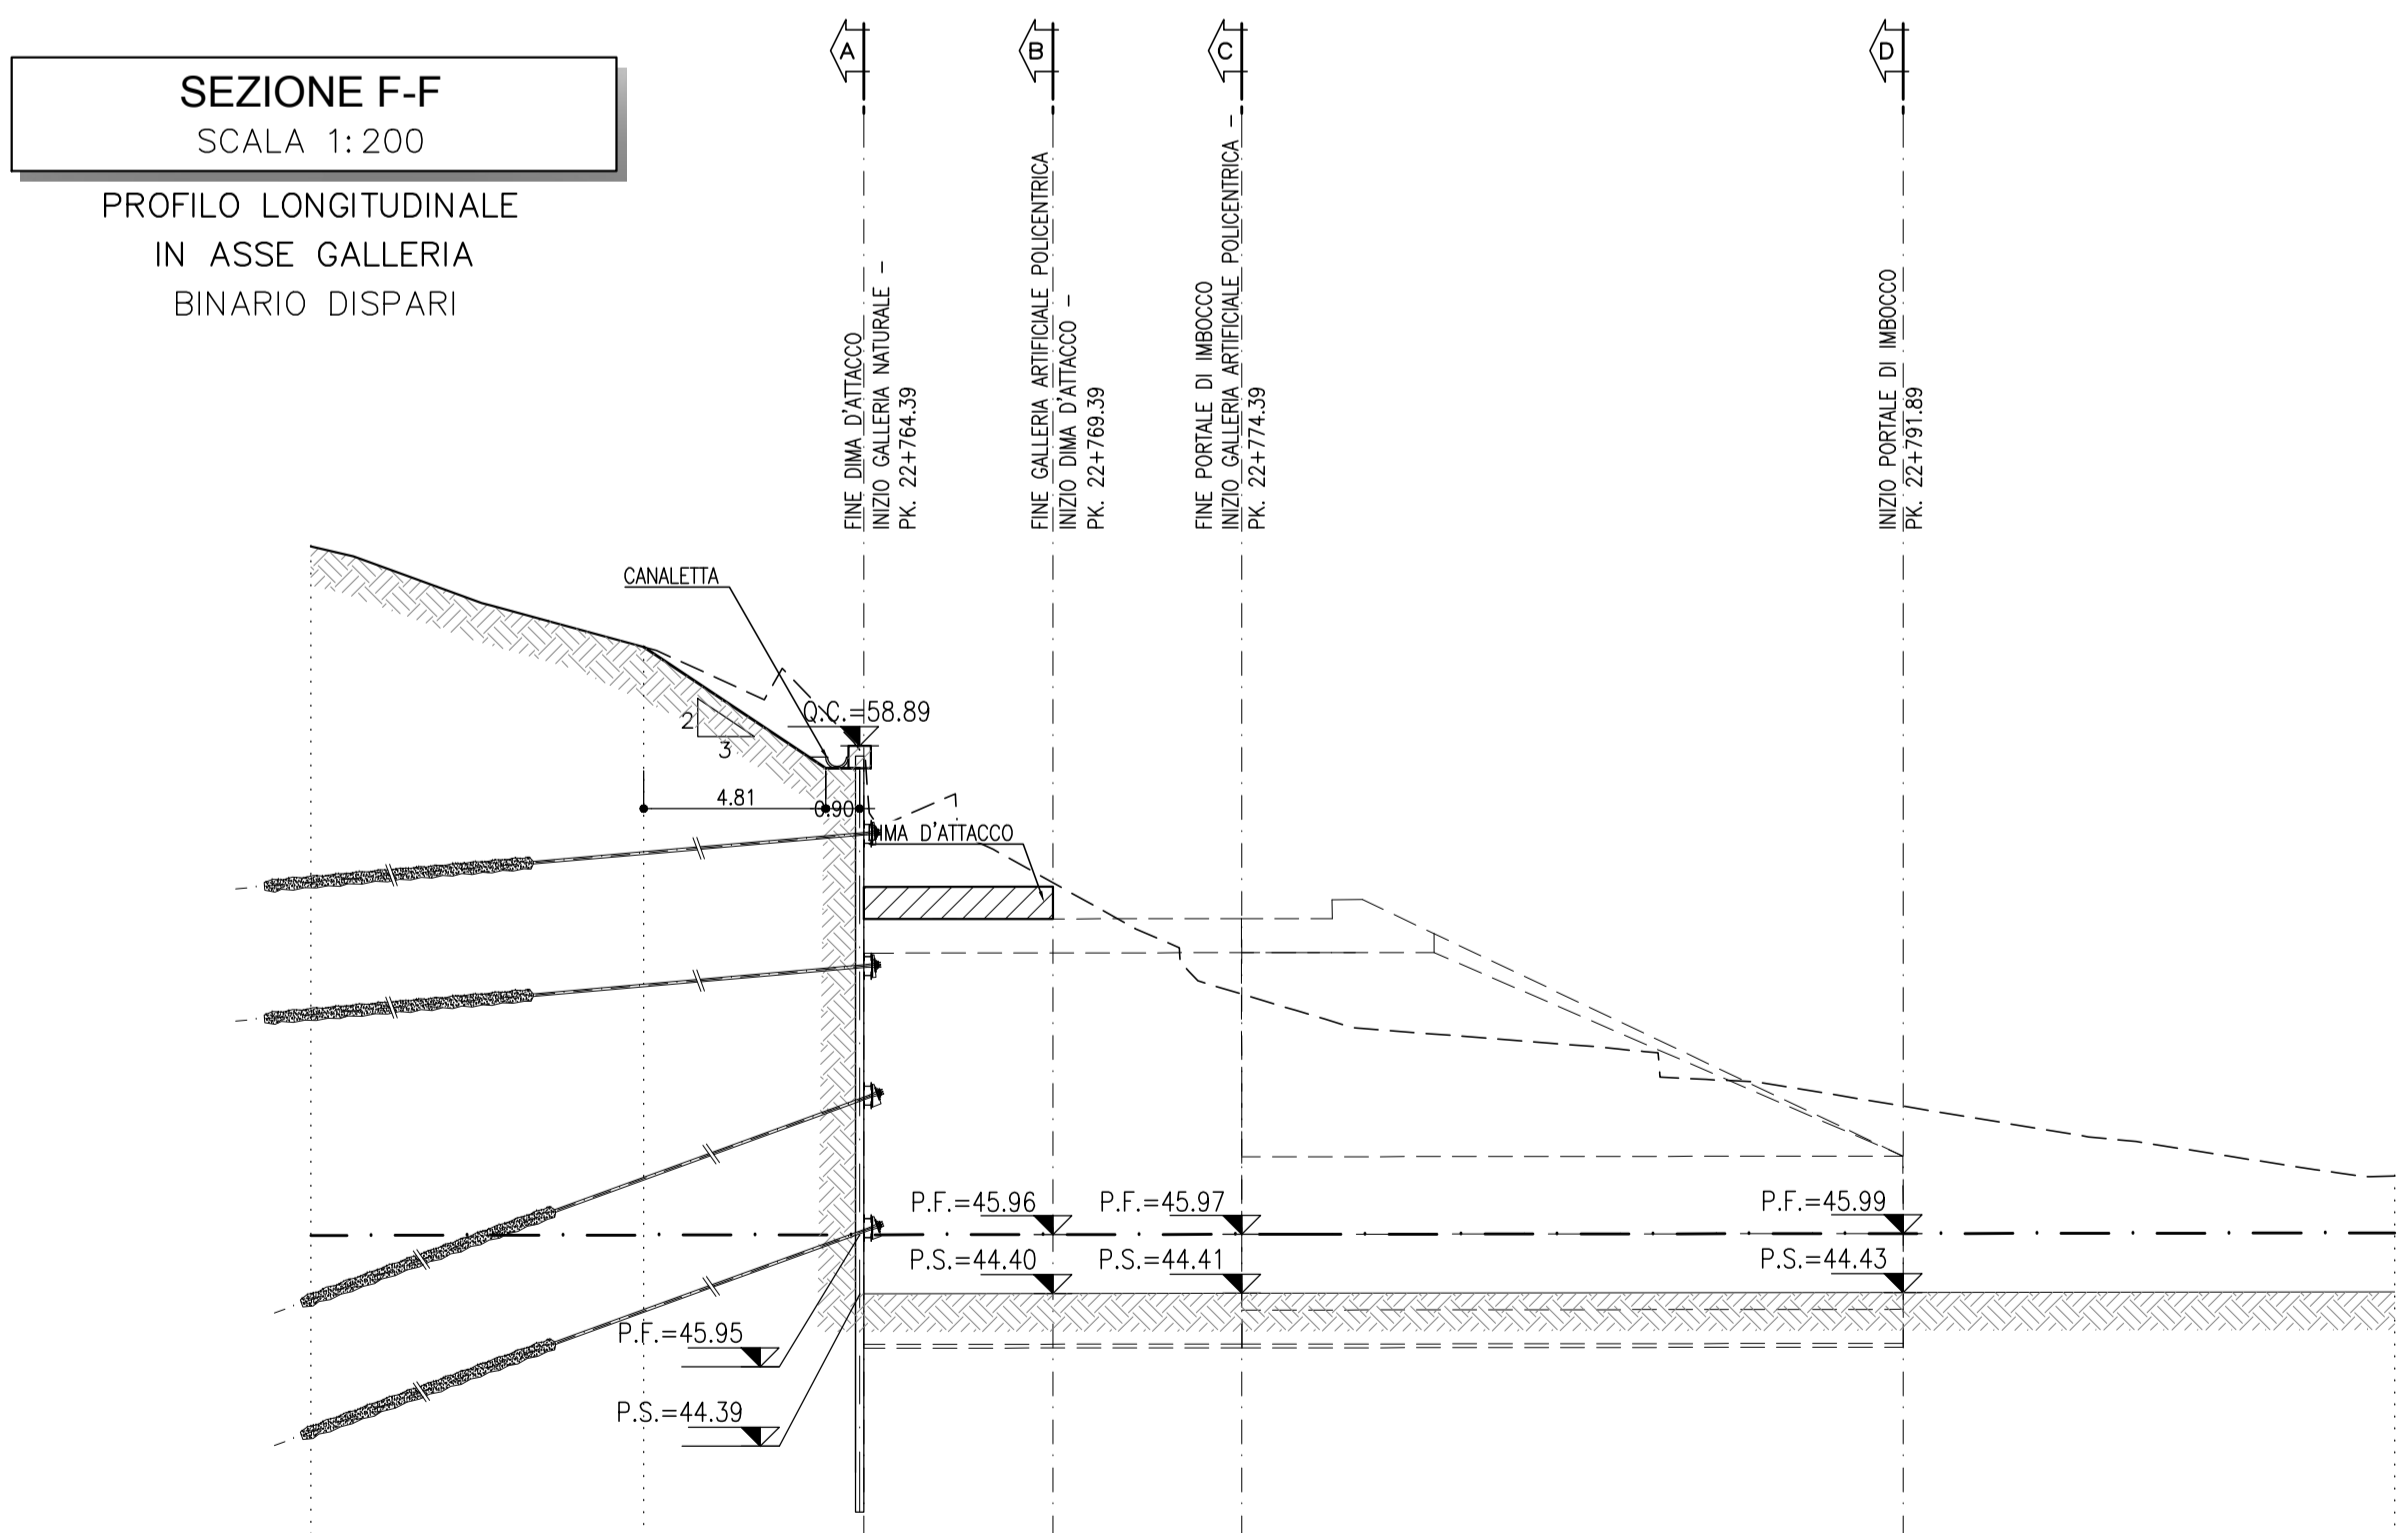

SEZIONE F-F
SCALA 1:200
PROFILO LONGITUDINALE
IN ASSE GALLERIA
BINARIO DISPARI

Q.RI = 30.00

PROGRESSIVE	221+703.39	221+738.86	221+746.99	221+751.06	221+756.09	221+773.59	221+786.46
QUOTE TERRENO	44.79	45.54	46.15	46.43	46.99	48.59	47.77
QUOTE PROGETTO	45.91	45.91	45.91	45.91	45.91	45.91	46.00
PARZIALI	7.51	7.12	5.00	5.00	17.50	12.98	

Q.RI = 30.00

PROGRESSIVE	221+743.76	221+758.51	221+764.56	221+769.38	221+773.59	221+786.46
QUOTE TERRENO	46.15	45.51	46.43	45.52	45.33	46.00
QUOTE PROGETTO	45.91	45.91	45.91	45.91	45.91	46.00
PARZIALI	8.81	5.82	5.00	5.00	17.50	13.00

COMMITTENTE:
RFI
RETE FERROVIARIA ITALIANA
GRUPPO FERROVIE DELLO STATO ITALIANE

PROGETTAZIONE:
ITALFERR
GRUPPO FERROVIE DELLO STATO ITALIANE

DIRETTRICE FERROVIARIA MESSINA - CATANIA - PALERMO
UO GALLERIE

PROGETTO DEFINITIVO

RADDOPPIO DELLA TRATTA GIAMPILIERI - FIUMEFREDDO
Lotto 2: Taormina (e) - Giampilieri (e)

GALLERIA FORZA D'AGRO' - IMBOCCO LATO MESSINA
Fase provvisoria - Planimetria e profilo longitudinale

SCALA:
1:200

COMMESSA	LOTTO	FASE	ENTE	TIPO DOC.	OPERA/DISCIPLINA	PROGR.	REV.
RIS2S	02	D	07	L9	GA1000	001	B

Revis.	Descrizione	Redatto	Data	Verificato	Data	Approvato	Data	Autore	Data
B	Consegna al CSLLP		2018		2018		2018		

FATTORE DI RITAGGIO LAYOUT: 1 unito layout = 1 mm su carta