



PLANIMETRIA  
SCALA 1:200

LEGENDA  
P.F. = PIANO DEL FERRO


NOTE  
- PER LE CARATTERISTICHE DEI MATERIALI SI RIMANDA ALL'ELABORATO RS2502D07SPAN0000001A.  
- EVENTUALI DIFFERENZE TRA LE MISURE TOTALI E LE SINTETICHE DELLE MISURE PARZIALI SONO SOLITE AGLI ARROTONDAMENTI AUTOMATICI DI AUTOCAD.

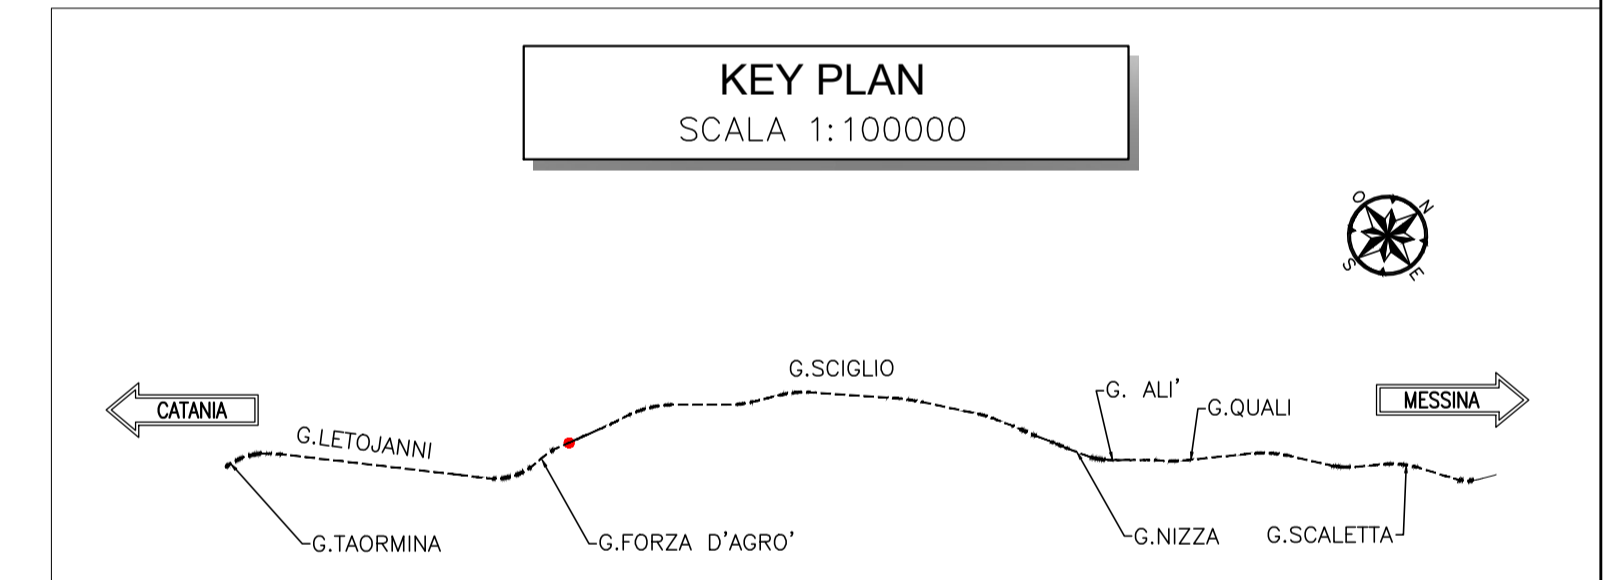

KEY PLAN  
SCALA 1:100000

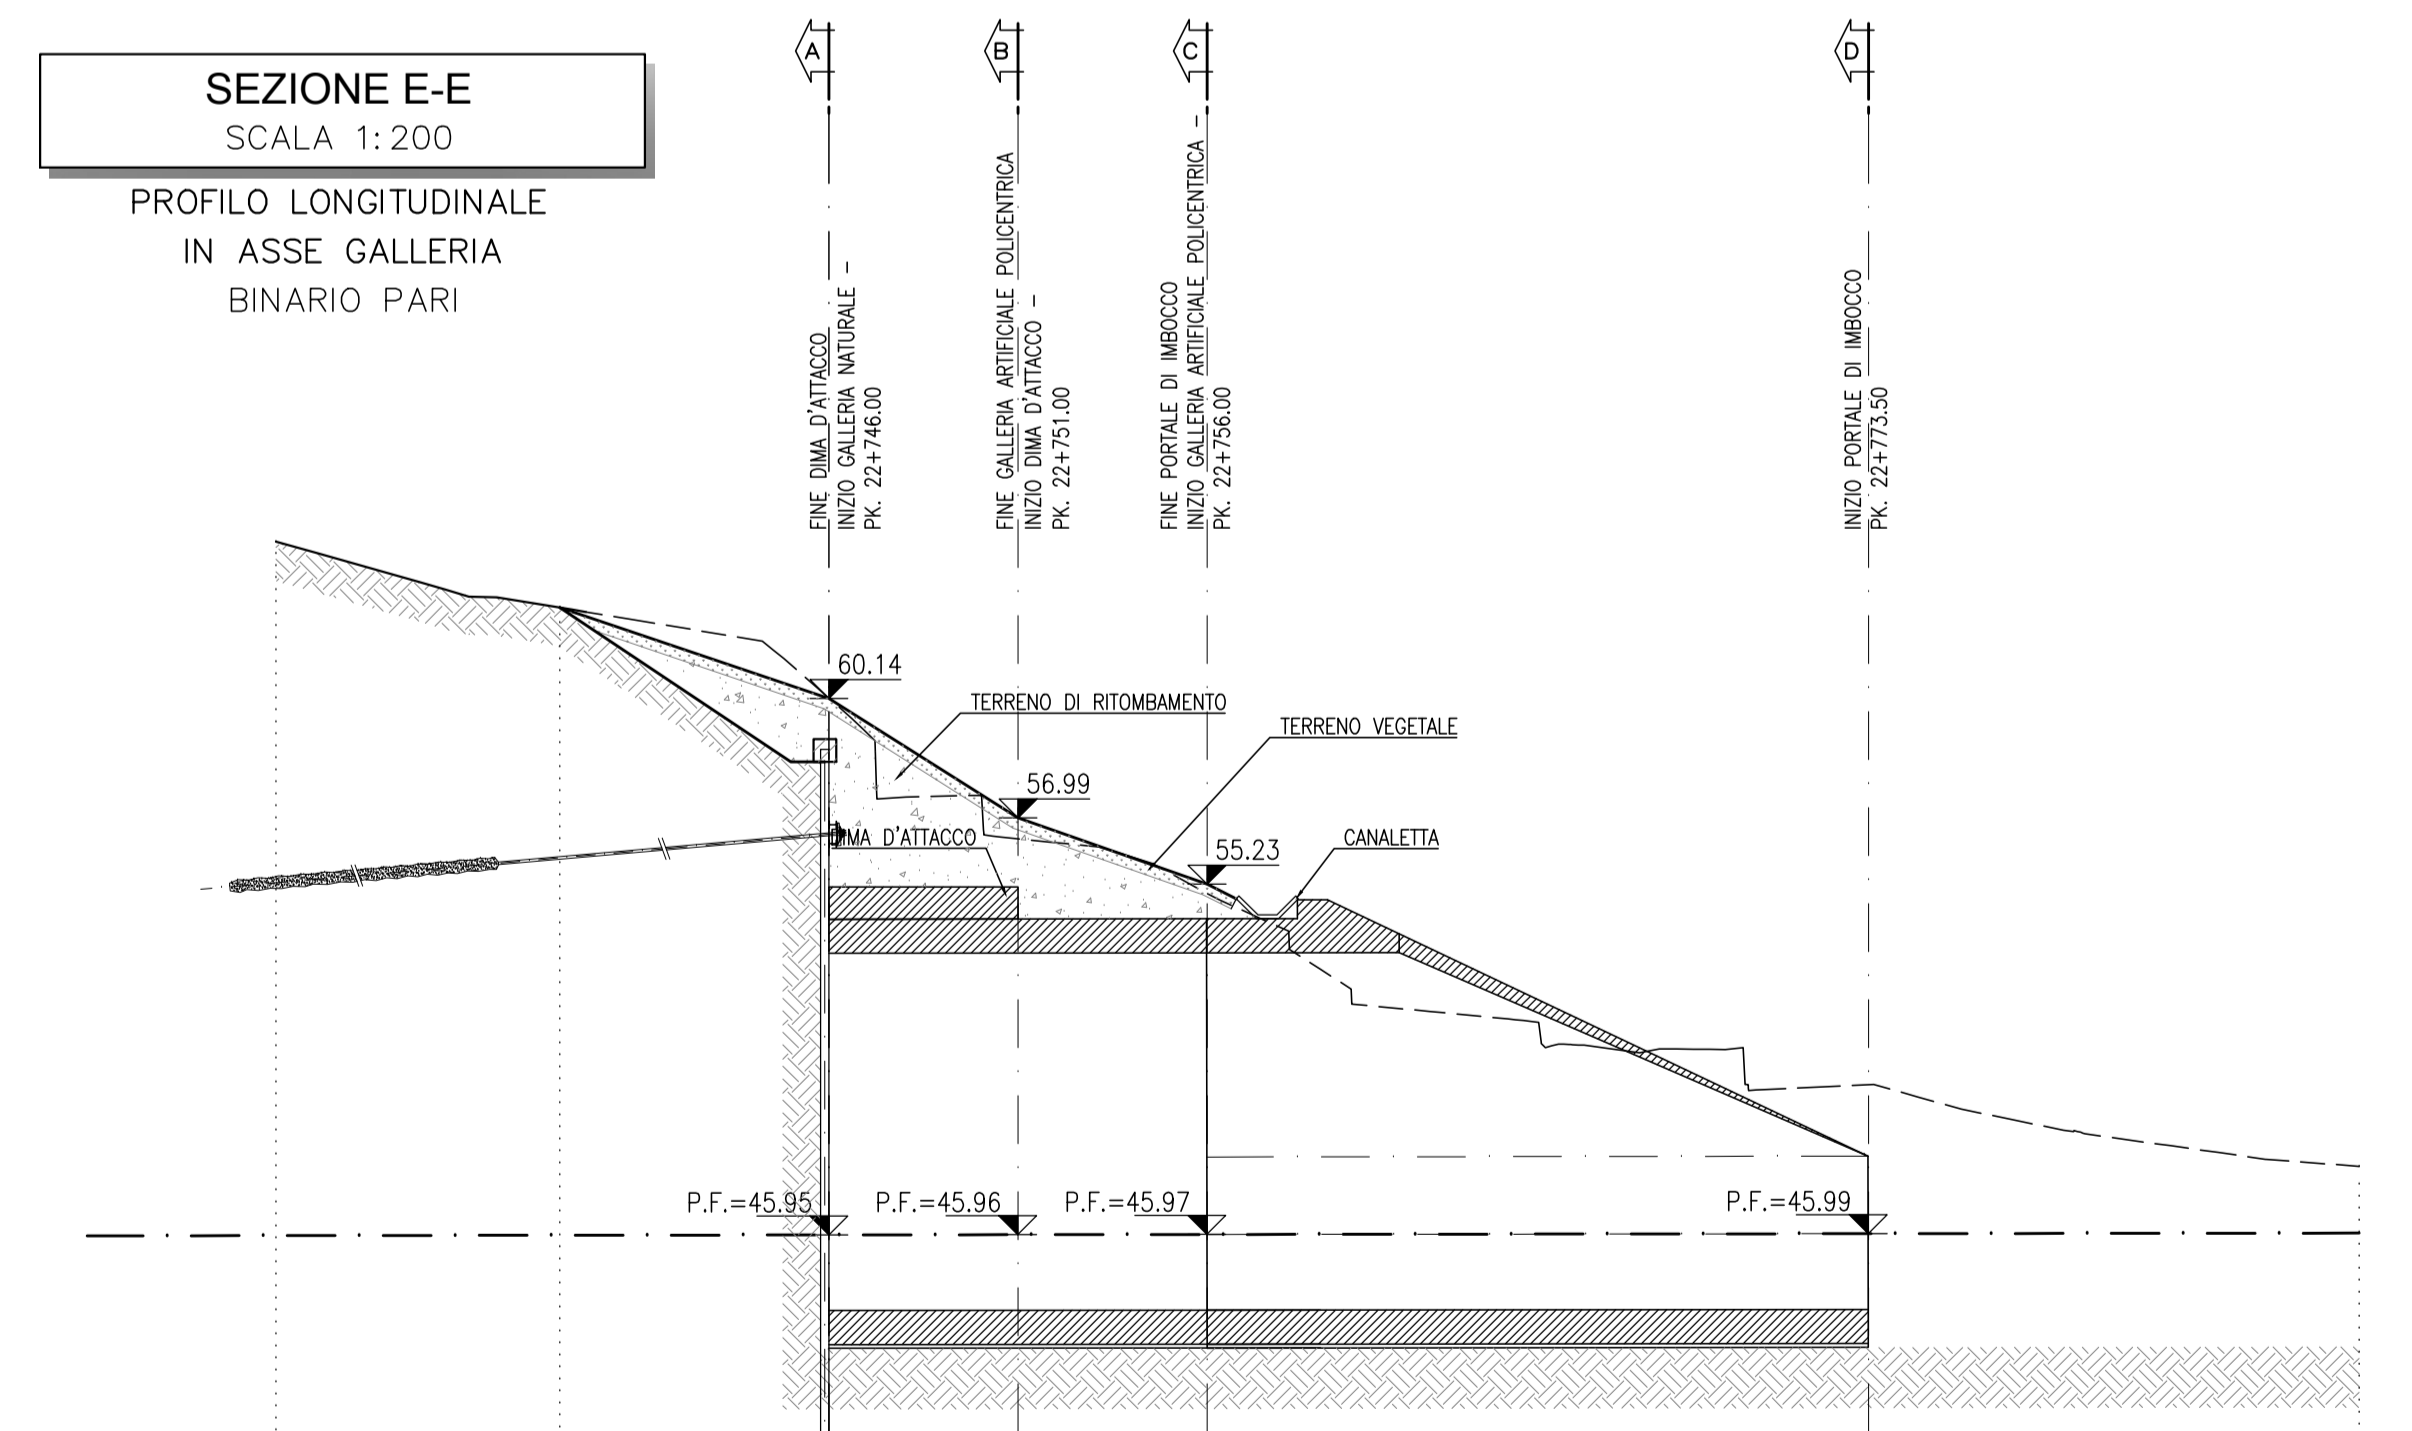

SEZIONE E-E  
SCALA 1:200  
PROFILO LONGITUDINALE  
IN ASSE GALLERIA  
BINARIO PARI

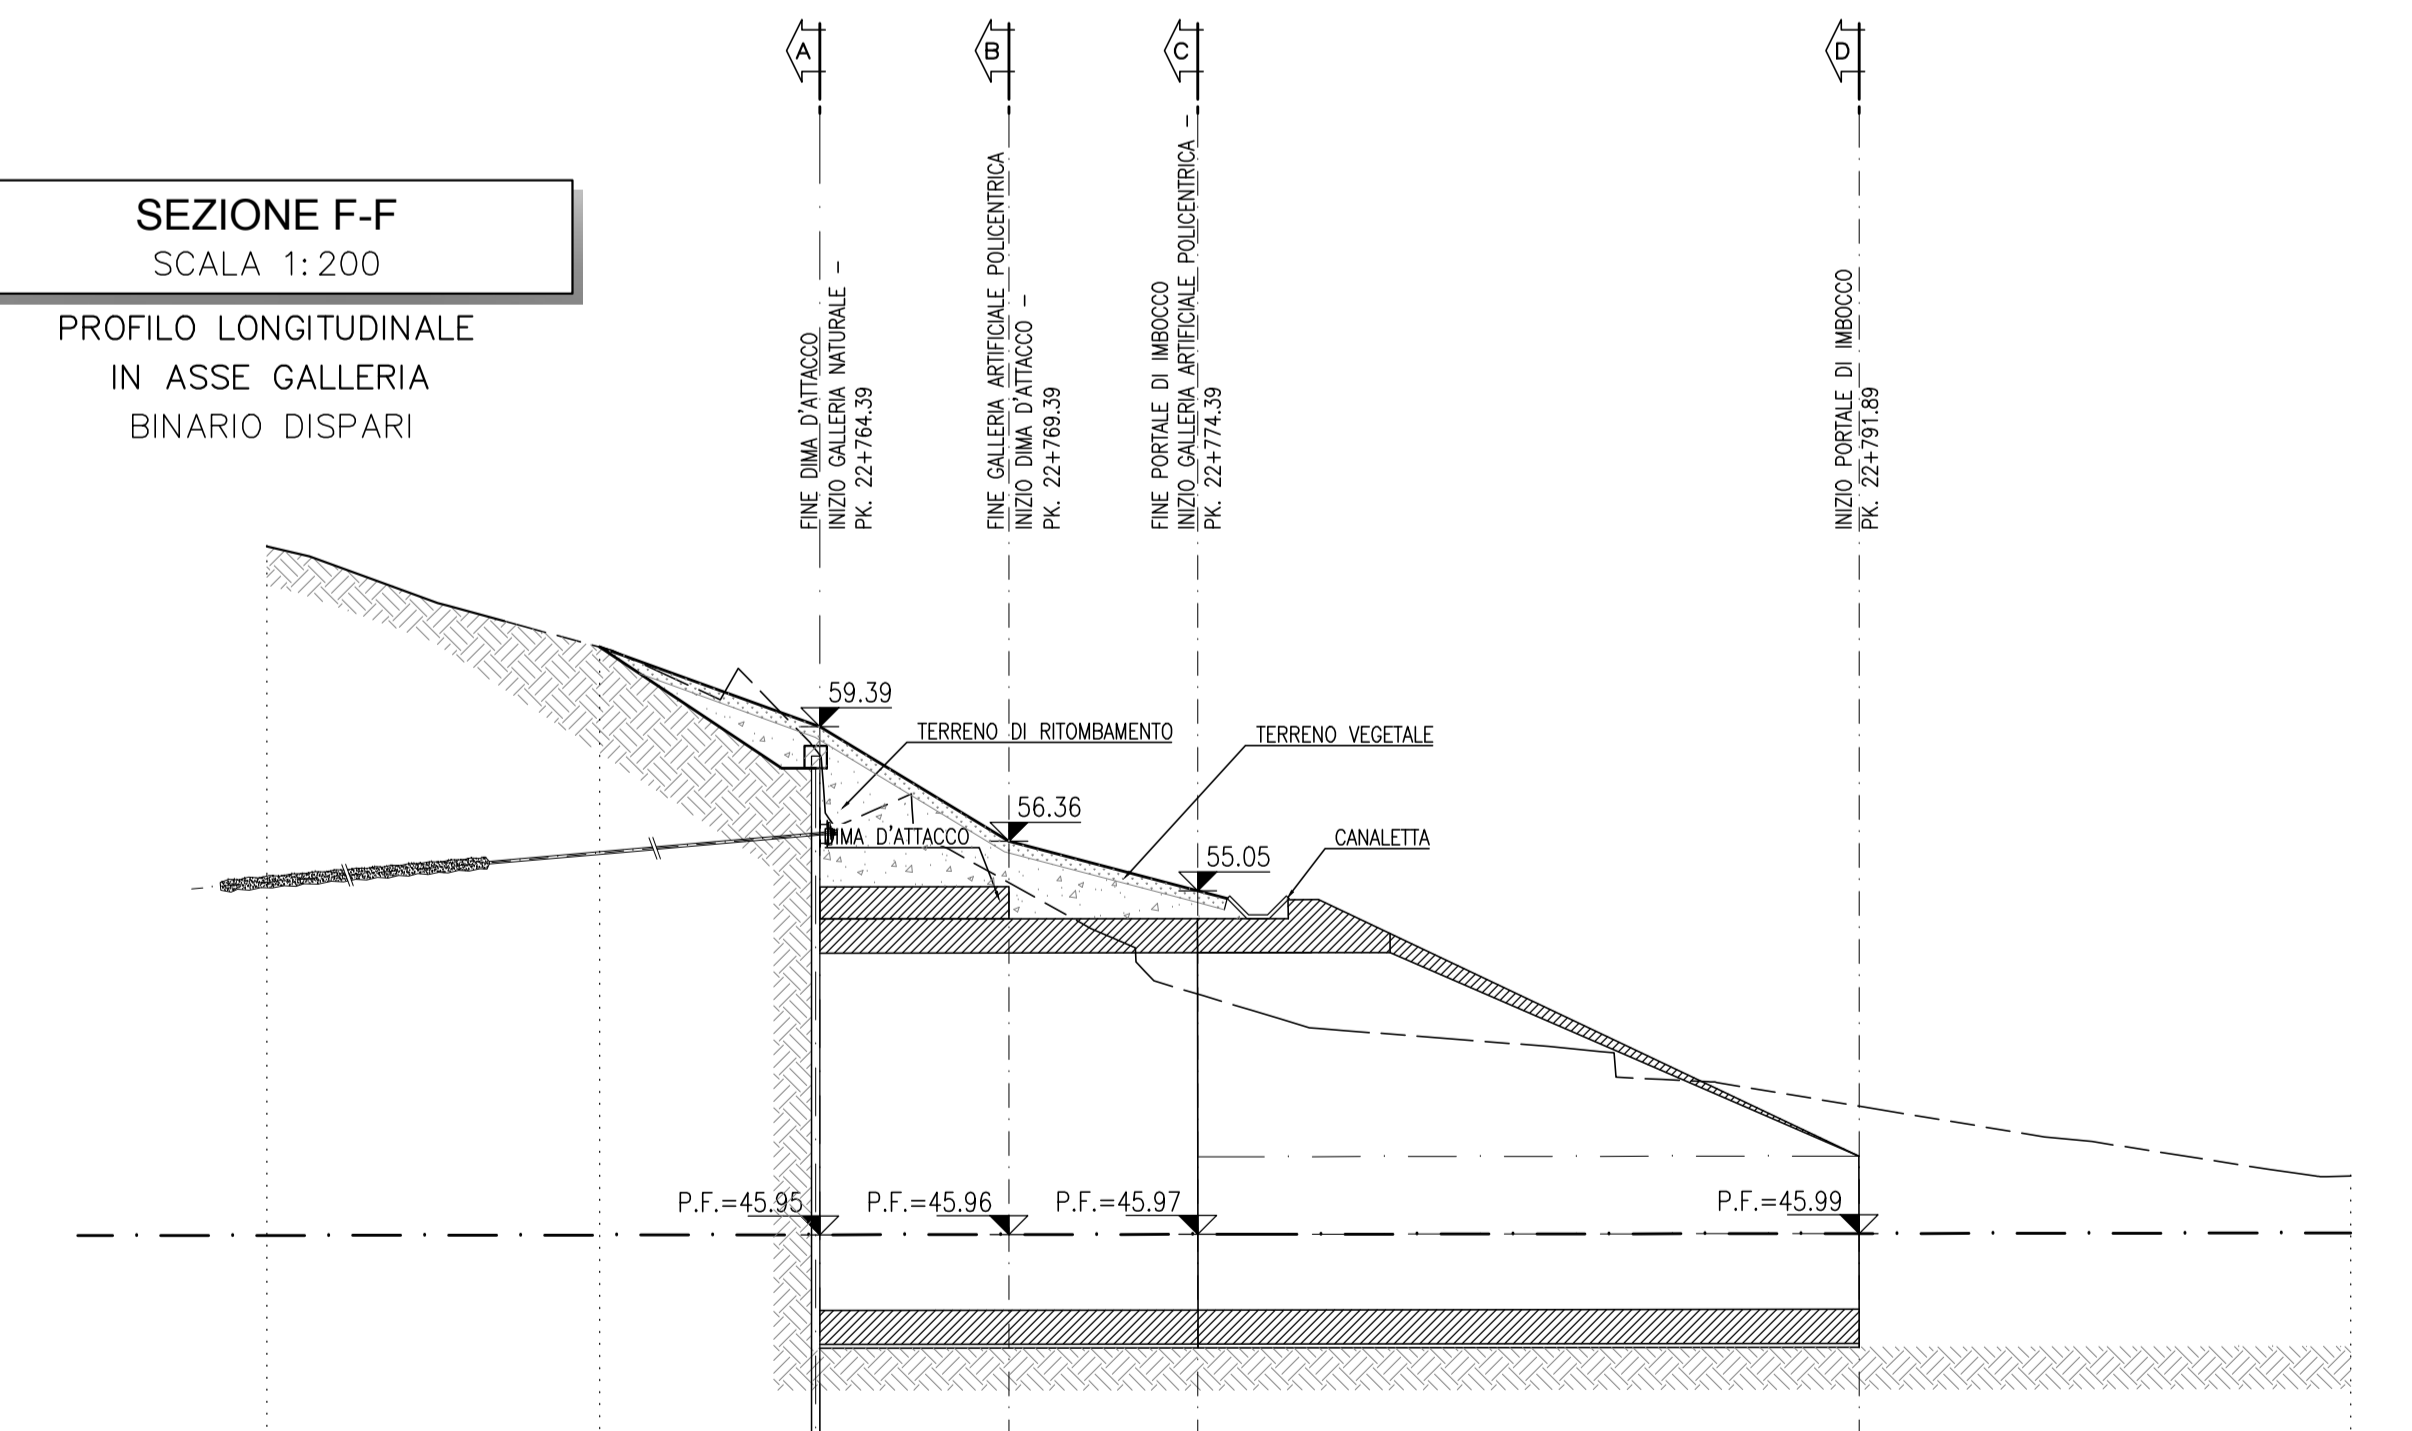

SEZIONE F-F  
SCALA 1:200  
PROFILO LONGITUDINALE  
IN ASSE GALLERIA  
BINARIO DISPARI

PROGRESSIVE	7.51	7.12	5.00	5.00	17.50	12.98
QUOTE TERRENO	45.9	45.9	45.9	45.9	45.9	45.9
QUOTE PROGETTO	45.9	45.9	45.9	45.9	45.9	45.9
PARZIALI						

PROGRESSIVE	8.81	5.82	5.00	5.00	17.50	13.00
QUOTE TERRENO	45.9	45.9	45.9	45.9	45.9	45.9
QUOTE PROGETTO	45.9	45.9	45.9	45.9	45.9	45.9
PARZIALI						

COMMITTENTE:  
**RFI**  
RETE FERROVIARIA ITALIANA  
GRUPPO FERROVIE DELLO STATO ITALIANE

PROGETTAZIONE:  
**ITALFERR**  
GRUPPO FERROVIE DELLO STATO ITALIANE

DIRETTRICE FERROVIARIA MESSINA - CATANIA - PALERMO  
UO GALLERIE

PROGETTO DEFINITIVO

RADDOPPIO DELLA TRATTA GIAMPILIERI - FIUMEFREDDO  
Lotto 2: Taormina (e) - Giampilieri (e)

GALLERIA FORZA D'AGRO' - IMBOCCO LATO MESSINA  
Sistemazione definitiva - Planimetria e profilo longitudinale

SCALA:  
1:200

COMMESSA	LOTTO	FASE	ENTE	TIPO DOC.	OPERA/DISCIPLINA	PROGR.	REV.
RS25	02	D	07	L9	GA1000	002	B

Revis.	Descrizione	Redatto	Data	Verificato	Data	Approvato	Data	Autorizzato	Data
B	Consegna al CSLLP		2018		2018		2018		2018

FATTORE DI RITAGGIO LAYOUT: 1 unito layout = 1 mm su carta