PLANIMETRIA UBICAZIONE NICCHIE GALLERIA SCIGLIO 4di9 scala 1:1000

PLANIMETRIA UBICAZIONE NICCHIE GALLERIA SCIGLIO 5di9 scala 1:1000

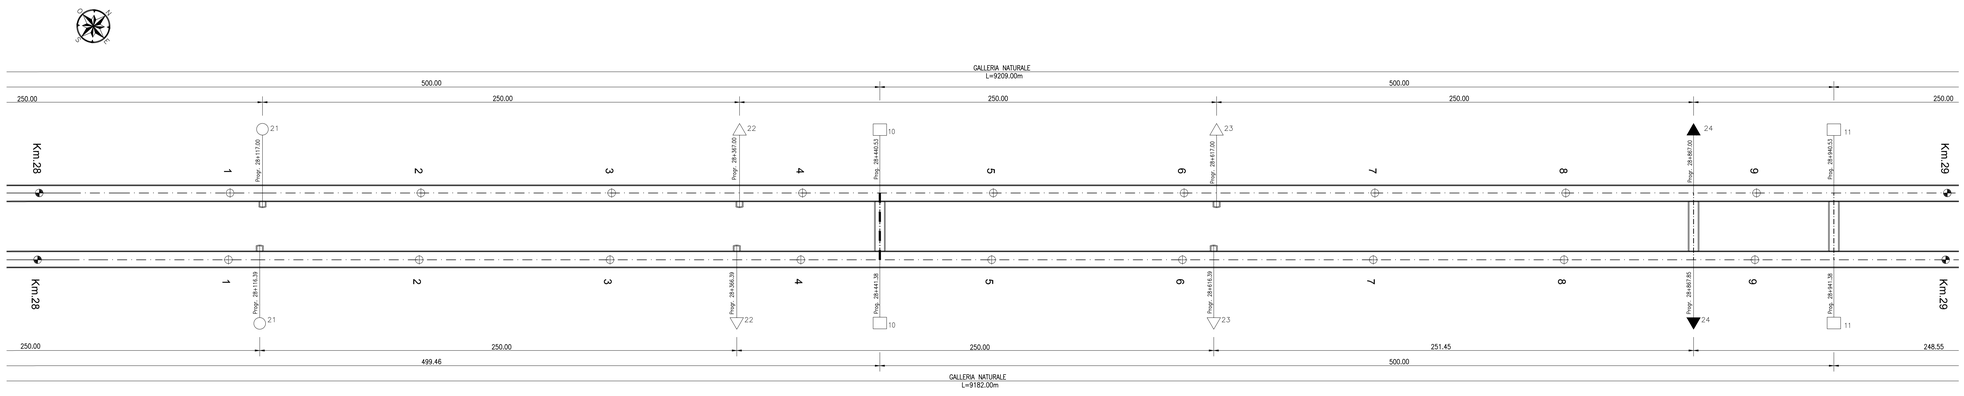

PLANIMETRIA UBICAZIONE NICCHIE GALLERIA SCIGLIO 6di9 scala 1:1000

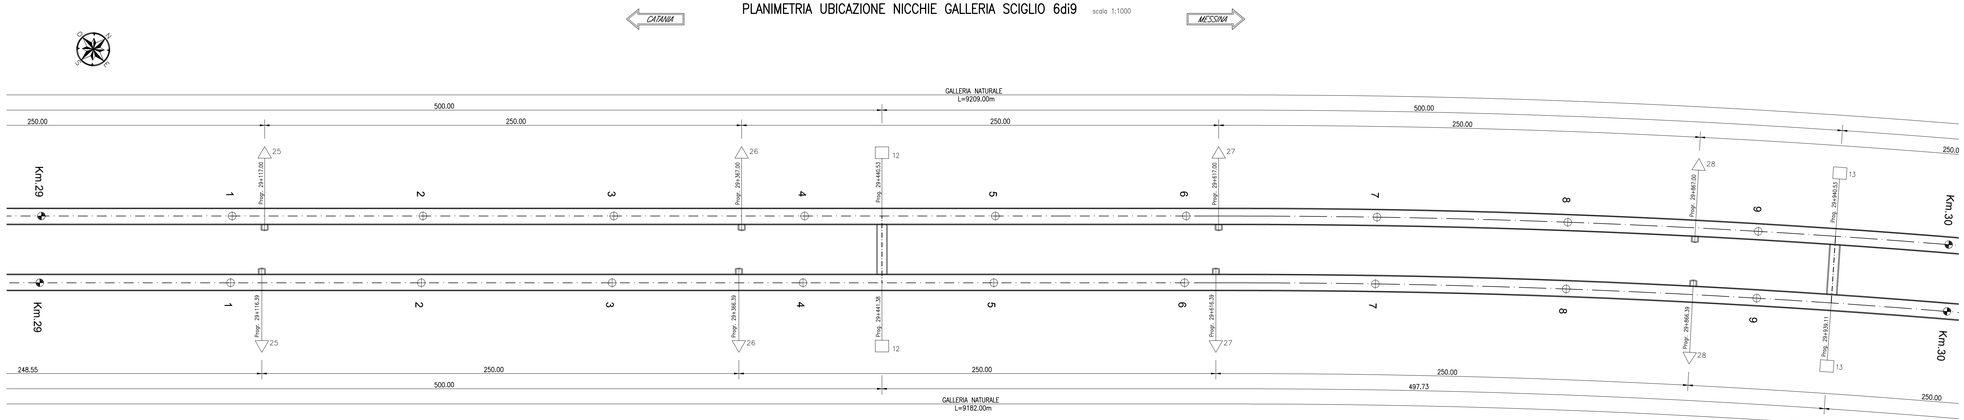

LEGENDA

- n — NICCHIE TECNOLOGICHE OGNI 250m (P=3.55m L=2.80m H=2.45m)
- NICCHIA IN BY-PASS PER CABINA MT/BT
- n — NICCHIE TECNOLOGICHE (P=4.10m L=2.80m H=2.95m)
- n — BY-PASS OGNI 500m

COMMITTENTE:

RFI RETE FERROVIARIA ITALIANA
GRUPPO FERROVIE DELLO STATO ITALIANE

PROGETTAZIONE:

ITALFERR
GRUPPO FERROVIE DELLO STATO ITALIANE

DIRETTRICE FERROVIARIA MESSINA - CATANIA - PALERMO
UO GALLERIE

PROGETTO DEFINITIVO

RADDOPPIO DELLA TRATTA GIAMPILIERI - FIUMEFREDDO
Lotto 2: Taormina (e) - Giampilieri (e)

GALLERIA SCIGLIO

Planimetria ubicazione nicchie - Tav. 2 di 3

SCALA: 1:1000

COMMESSA	LOTTO	FASE	ENTE	TIPO DOC.	OPERA/DISCIPLINA	PROGR.	REV.
R S 2 S	0 2	D	0 7	P 7	G N 0 6 0 0	0 0 2	B

Revis.	Descrizione	Redatto	Data	Verificato	Data	Approvato	Data	Autorizzato Data
B	Consegna al CSLLPP	E.Fiorilli	Gen. 2018	M.Ricci	Gen. 2018	P. Carbonaro	Gen. 2018	A.Scuotto

File: RS2S02D07P7GN0600002B — n. Elab.: 1603

PROPRIETÀ ESCLUSIVA ITALFERR S.p.A. - VIETATA LA RIPRODUZIONE