GALLERIA NATURALE
SCALA 1:50

SCAVO MECCANIZZATO
SEZIONE CORRENTE

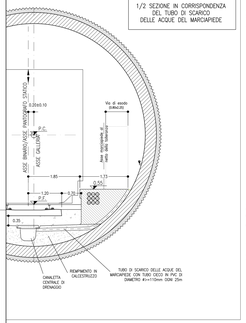

GALLERIA NATURALE
SCALA 1:50

SCAVO MECCANIZZATO – SEZIONE CORRENTE
1/2 SEZIONE IN CORRISPONDENZA DELLE NICCHIE TECNOLOGICHE OGNI 250m
P=3.55m L=2.80m H=2.45m

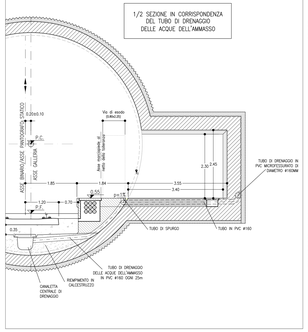

GALLERIA NATURALE
SCALA 1:50

SCAVO MECCANIZZATO – SEZIONE CORRENTE
1/2 SEZIONE IN CORRISPONDENZA DELLE NICCHIE TECNOLOGICHE
P=4.10m L=2.80m H=2.95m

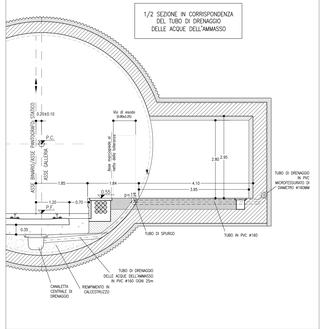

PARTICOLARE SISTEMA DI DRENAGGIO
SCALA 1:100

GALLERIA SCIGLIO

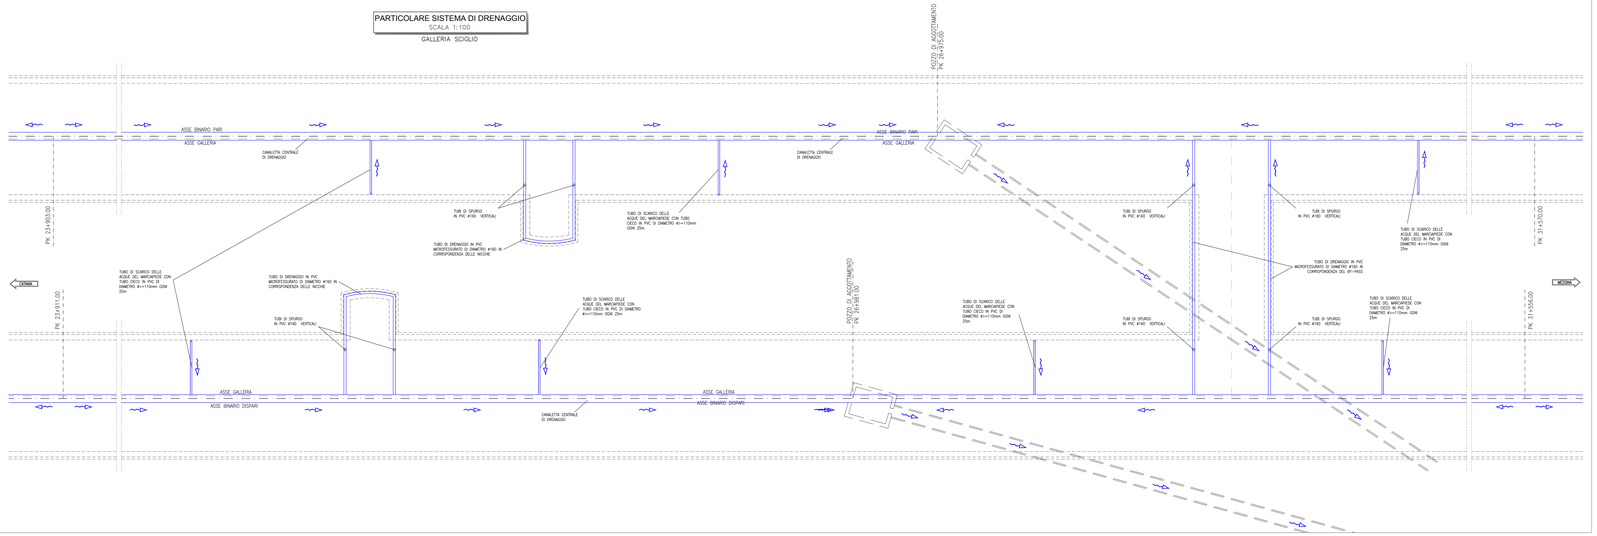

KEY PLAN
SCALA 1:100000

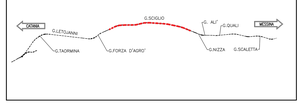

GALLERIA NATURALE
SCALA 1:50

SCAVO IN TRADIZIONALE
SEZIONE CORRENTE

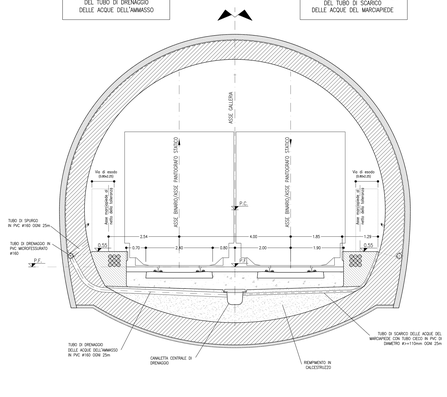

GALLERIA NATURALE
SCALA 1:50

1/2 SEZIONE IN CORRISPONDENZA DELLE NICCHIE TECNOLOGICHE OGNI 250m
P=3.55m L=2.80m H=2.45m

1/2 SEZIONE IN CORRISPONDENZA
DEL TUBO DI DRENAGGIO
DELLE ACQUE DELL'AMMASSO

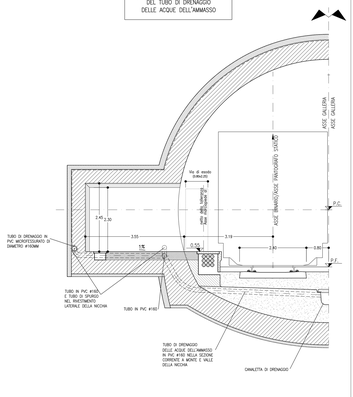

PARTICOLARE SISTEMA DI DRENAGGIO
SCALA 1:200

GALLERIA SCIGLIO
IMBOCCO LATO CATANIA

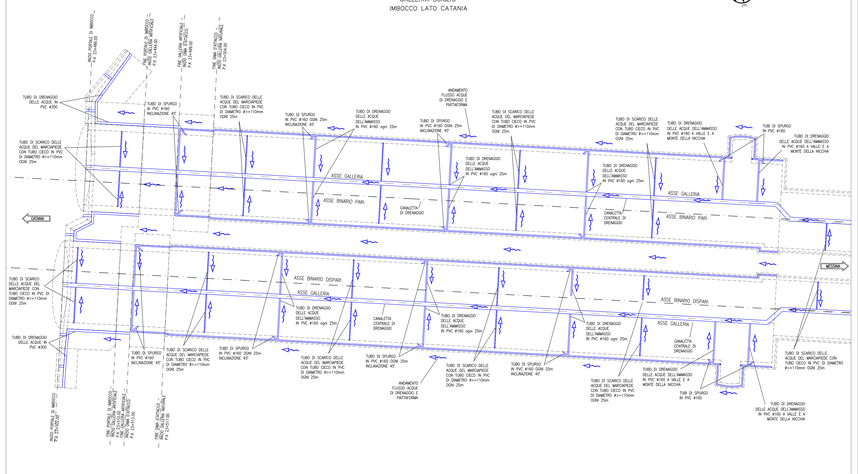

PARTICOLARE SISTEMA DI DRENAGGIO
SCALA 1:200

GALLERIA SCIGLIO
IMBOCCO LATO MESSINA

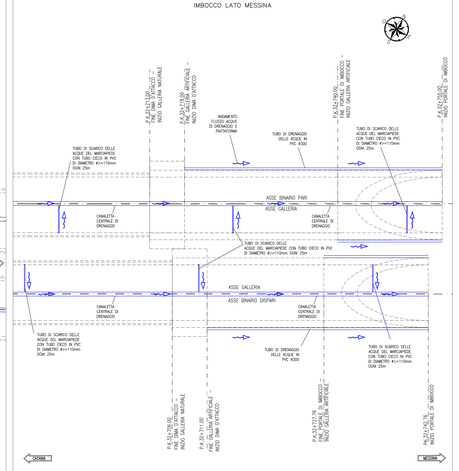

NOTE

- EVENTUALI DIFFERENZE TRA LE MISURE TOTALI E LE SOMMATORIE DELLE MISURE PARZIALI SONO DOVUTE ALL'ARROTONDAMENTO AUTOMATICO DI AUTOCAD
- PER LE CARATTERISTICHE DEI MATERIALI E NOTE DI CARATTERE GENERALE SI RIMANDA ALL'ELABORATO RS2S02007SP0H0000001A

LEGENDA

P.C.= PIANO DEI CENTRI
P.F.= PIANO DEL FERRO

COMMITTENTE:

RFI RETE FERROVIARIA ITALIANA
GRUPPO FERROVIE DELLO STATO ITALIANE

PROGETTAZIONE:

ITALFERR
GRUPPO FERROVIE DELLO STATO ITALIANE

DIRETTRICE FERROVIARIA MESSINA - CATANIA - PALERMO
UO GALLERIE

PROGETTO DEFINITIVO

RADDOPPIO DELLA TRATTA GIAMPILIERI - FIUMEFREDDO
Lotto 2: Taormina (e) - Giampilieri (e)

GALLERIA SCIGLIO
Sistema di smaltimento delle acque in galleria

SCALA: Varie

COMMESSA	LOTTO	FASE	ENTE	TIPO DOC.	OPERA/DISCIPLINA	PROGR.	REV.
RS2S	02	D	07	P Z	GN0600	001	B

Revis.	Descrizione	Redatto	Data	Verificato	Data	Approvato	Data	Autorizzato	Data
B	Consegna al CSLLPP	F.Fogli	Dic. 2018	M.Ricci	Dic. 2018	P. Carbonara	Dic. 2018	A.Scotto	

File: RS2S02007P0H0000001B

n. Elab.: 1607

Proprietà Italferr - Vietata la riproduzione o la divulgazione al terzi senza autorizzazione