PROFILO LONGITUDINALE
SCALA 1:50

SEZIONE C–C

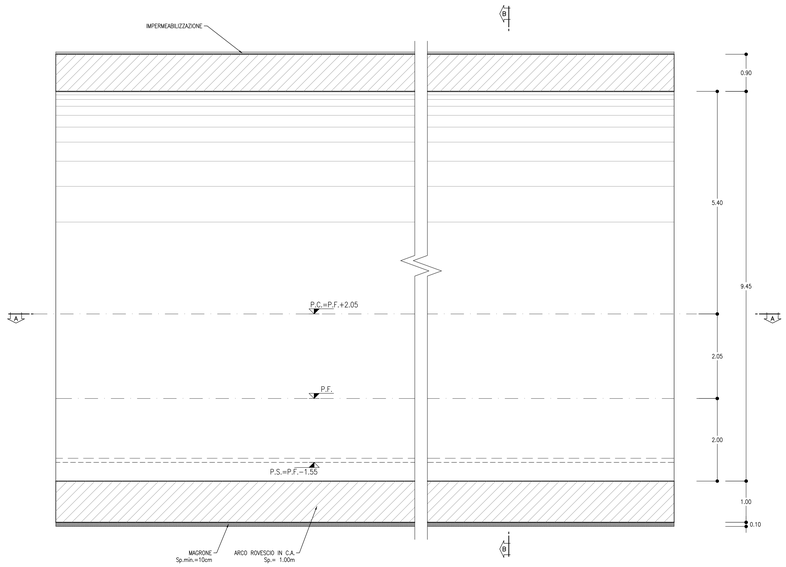

GALLERIA ARTIFICIALE
SCALA 1:50

SEZIONE B–B

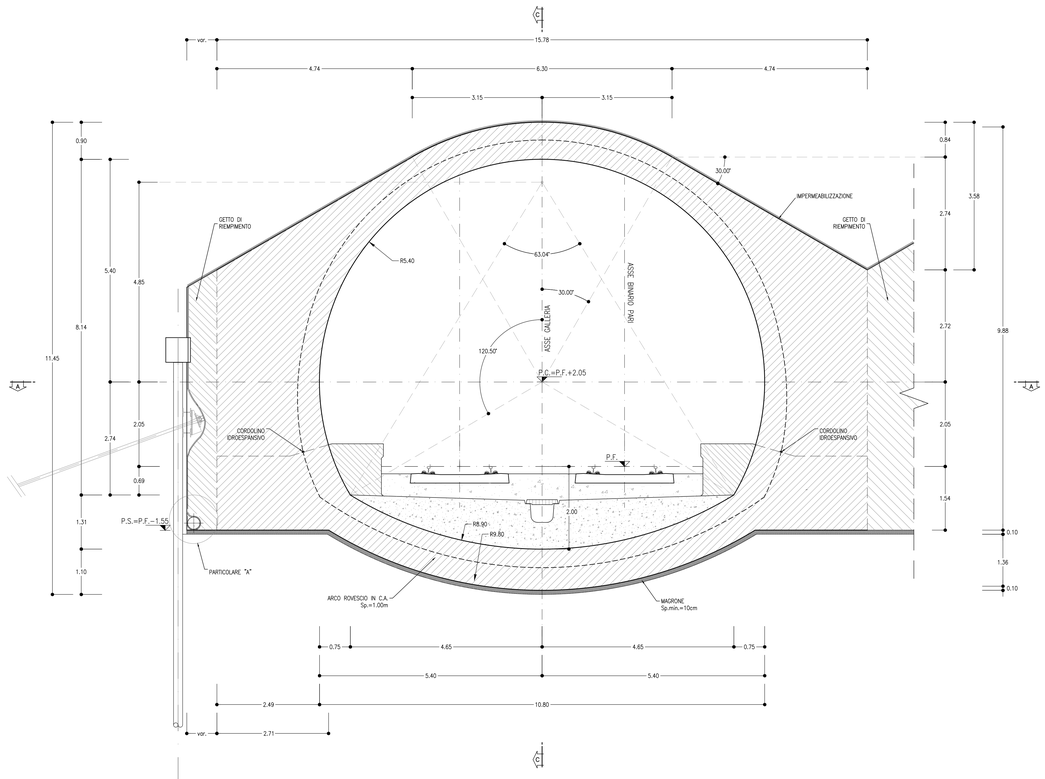

PIANTA
SCALA 1:50

SEZIONE A–A

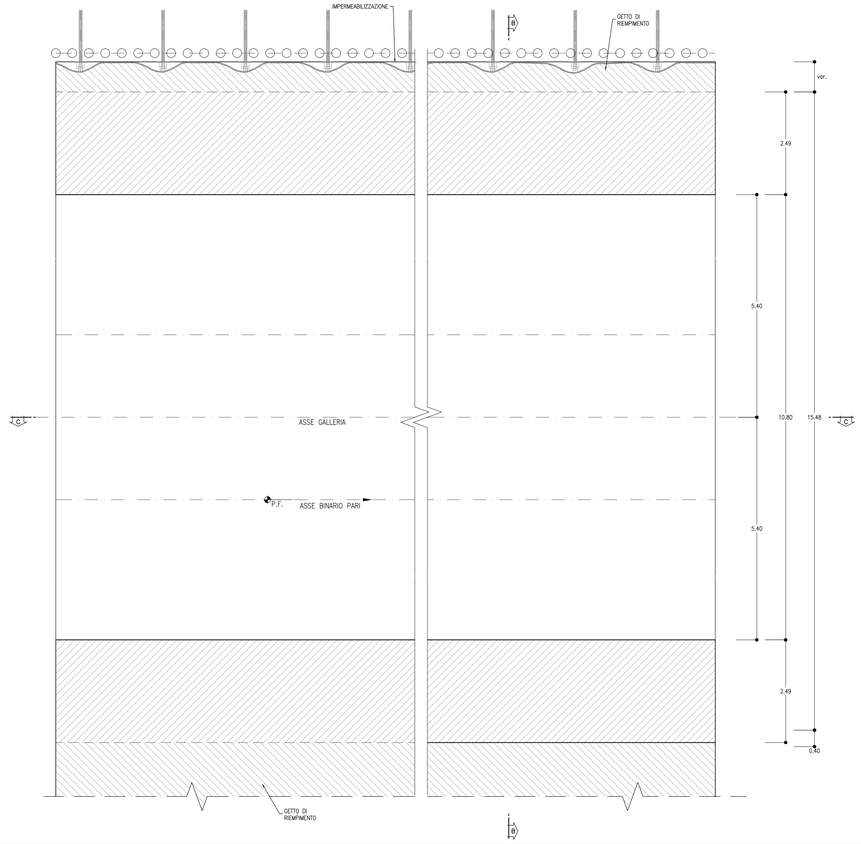

PARTICOLARE "A"
SCALA 1:20

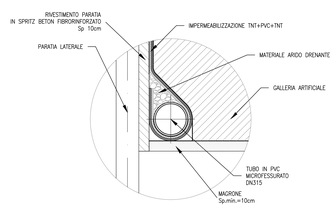

INCIDENZA ARMATURE

– ARCO ROVESCIO E MURETTE:	90 kg/m³
– CALOTTA E PIEDRITI:	90 kg/m³

LEGENDA

P.C.= PIANO DEI CENTRI
P.F.= PIANO DEL FERRO
P.S.= PIANO DI SCAVO

NOTE

– PER LE CARATTERISTICHE DEI MATERIALI SI RIMANDA ALL'ELABORATO RS2S02D07SPGN0000001A.

– EVENTUALI DIFFERENZE TRA LE MISURE TOTALI E LE SOMMATORIE DELLE MISURE PARZIALI SONO DOVUTE AGLI ARROTONDAMENTI AUTOMATICI DI AUTOCAD.

KEY PLAN
SCALA 1:100000

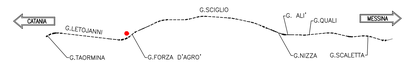

COMMITTENTE:

RFI RETE FERROVIARIA ITALIANA
GRUPPO FERROVIE DELLO STATO ITALIANE

PROGETTAZIONE:

ITALFERR
GRUPPO FERROVIE DELLO STATO ITALIANE

DIRETTRICE FERROVIARIA MESSINA - CATANIA - PALERMO
UO GALLERIE

PROGETTO DEFINITIVO

RADDOPPIO DELLA TRATTA GIAMPILIERI - FIUMEFREDDO
Lotto 2: Taormina (e) - Giampilieri (e)

GALLERIA SCIGLIO - IMBOCCO LATO CATANIA
Galleria artificiale policentrica - Carpenteria

SCALA : 1:50

RS2S 01 D 07 BB GA1100 002 B

Revis.	Descrizione	Redatto	Data	Verificato	Data	Approvato	Data	Autorizzato Data
B	Consegna al CSLLPP	A.Calcatelli M.Cavallaro S.Puccio	Gen. 2018	M.Ricci	Gen. 2018	P. Carfagna	Gen. 2018	A.Sciotto 30/03/2018

File: RS2S01D07BBGA1100002B | n. Elab.: 1614

FATTORE DI PLOTTAGGIO LAYOUT: 1 unità Layout = 1 mm su carta