


LEGENDA

P.F. = PIANO DEL FERRO
P.S. = PIANO DI SCAVO
Q.C. = QUOTE DI CORDOLO

NOTE


PER LE CARATTERISTICHE DEI MATERIALI SI RIMANDA ALL'ELABORATO K525020705F00000001A.
EVENTUALI DIFFERENZE TRA LE MISURE TOTALI E LE SOMMAREE DELLE MISURE PARZIALI SONO DOVUTE AGLI ARROTONDAMENTI AUTOMATICI D'AUTOCAD.

SEZIONE K-K
SCALA 1:200
PROFILO LONGITUDINALE
IN ASSE GALLERIA
BINARIO PARI

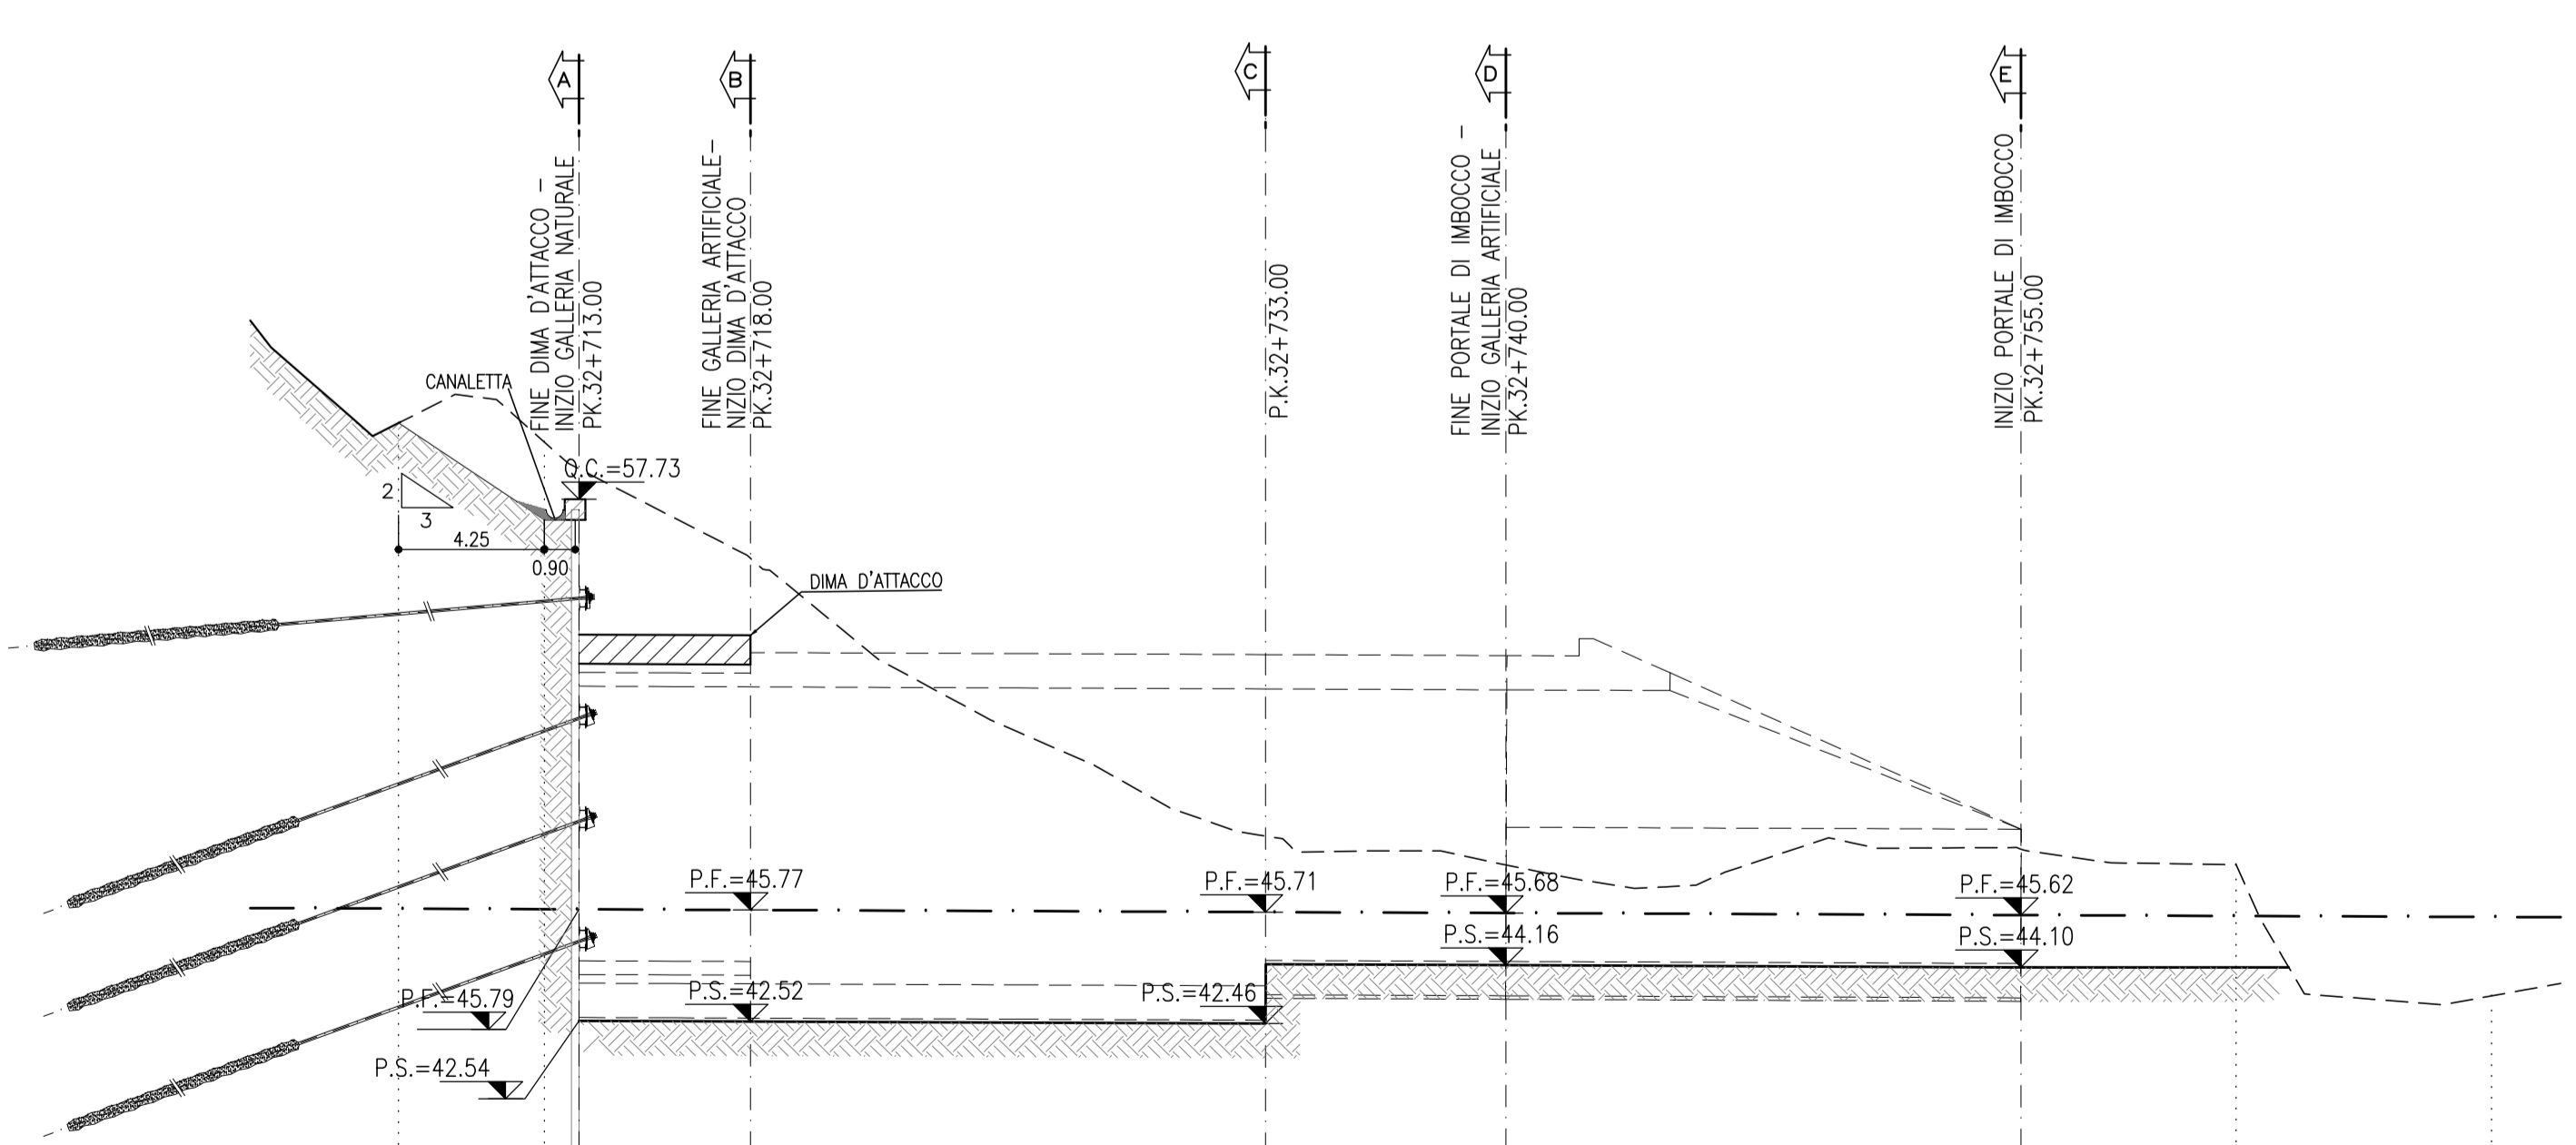


PROGRESSIVE	4,25	5,00	15,00	7,00	15,00	6,37	7,44
QUOTE TERRENO	45,78	45,85	45,78	45,78	45,78	45,78	45,78
QUOTE PROGETTO	45,78	45,85	45,78	45,78	45,78	45,78	45,78
PARZIALI	4,25	0,00	5,00		15,00		7,44

SEZIONE L-L
SCALA 1:200
PROFILO LONGITUDINALE
IN ASSE GALLERIA
BINARIO DISPARI

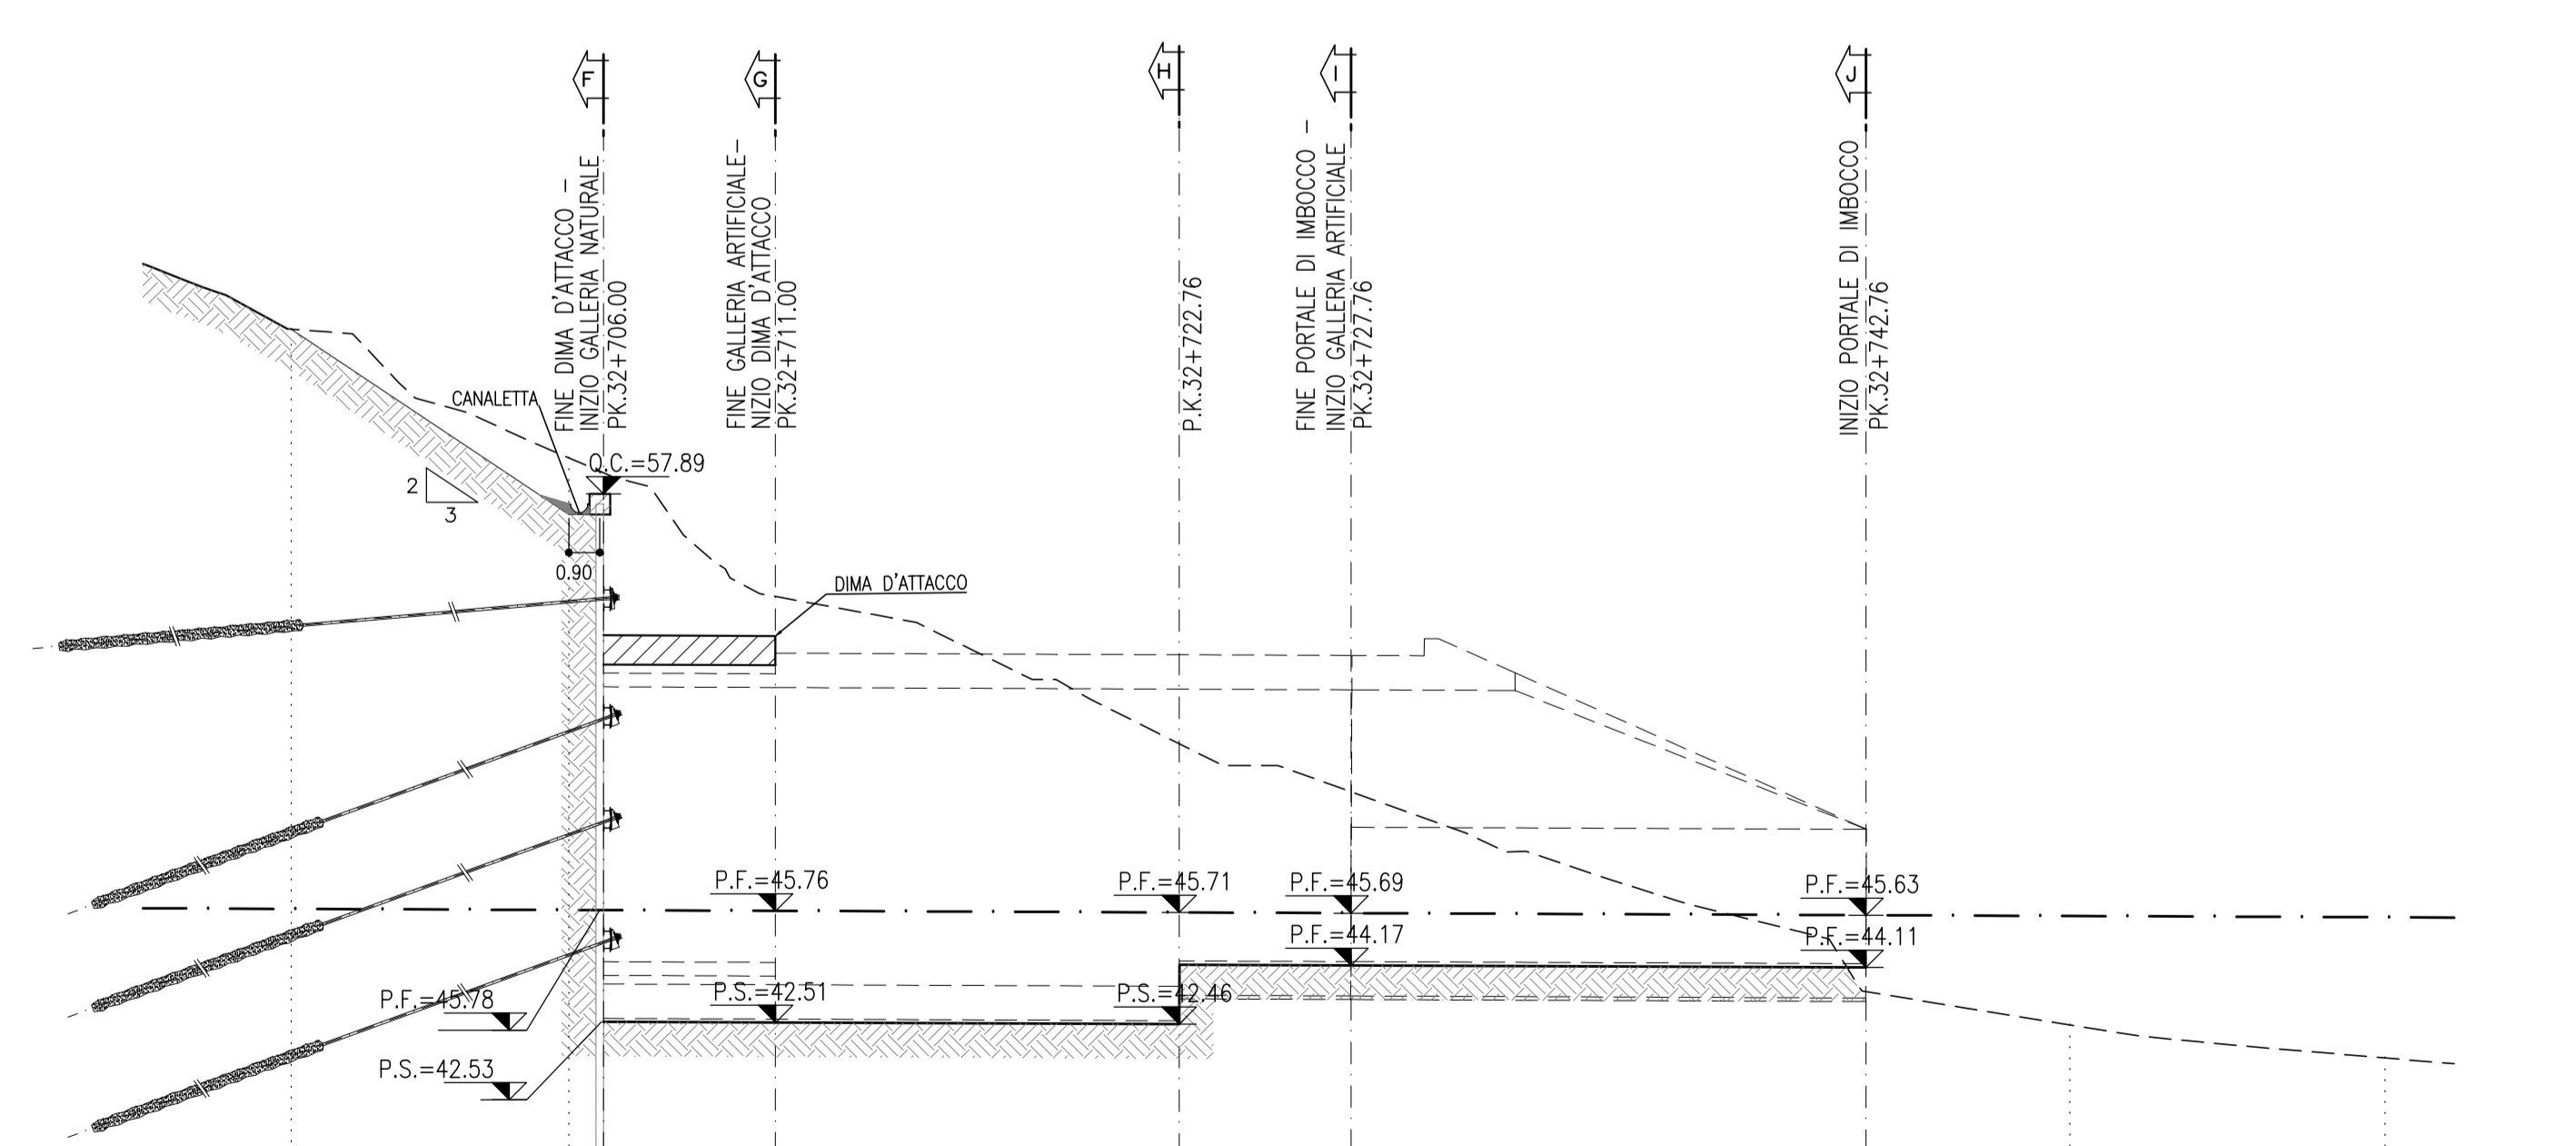

PROGRESSIVE	6,08	0,00	5,00	11,76	5,00	15,00	5,93	9,17
QUOTE TERRENO	45,78	45,85	45,78	45,78	45,78	45,78	45,78	45,78
QUOTE PROGETTO	45,78	45,85	45,78	45,78	45,78	45,78	45,78	45,78
PARZIALI	6,08	0,00	5,00	11,76	5,00	15,00	5,93	9,17

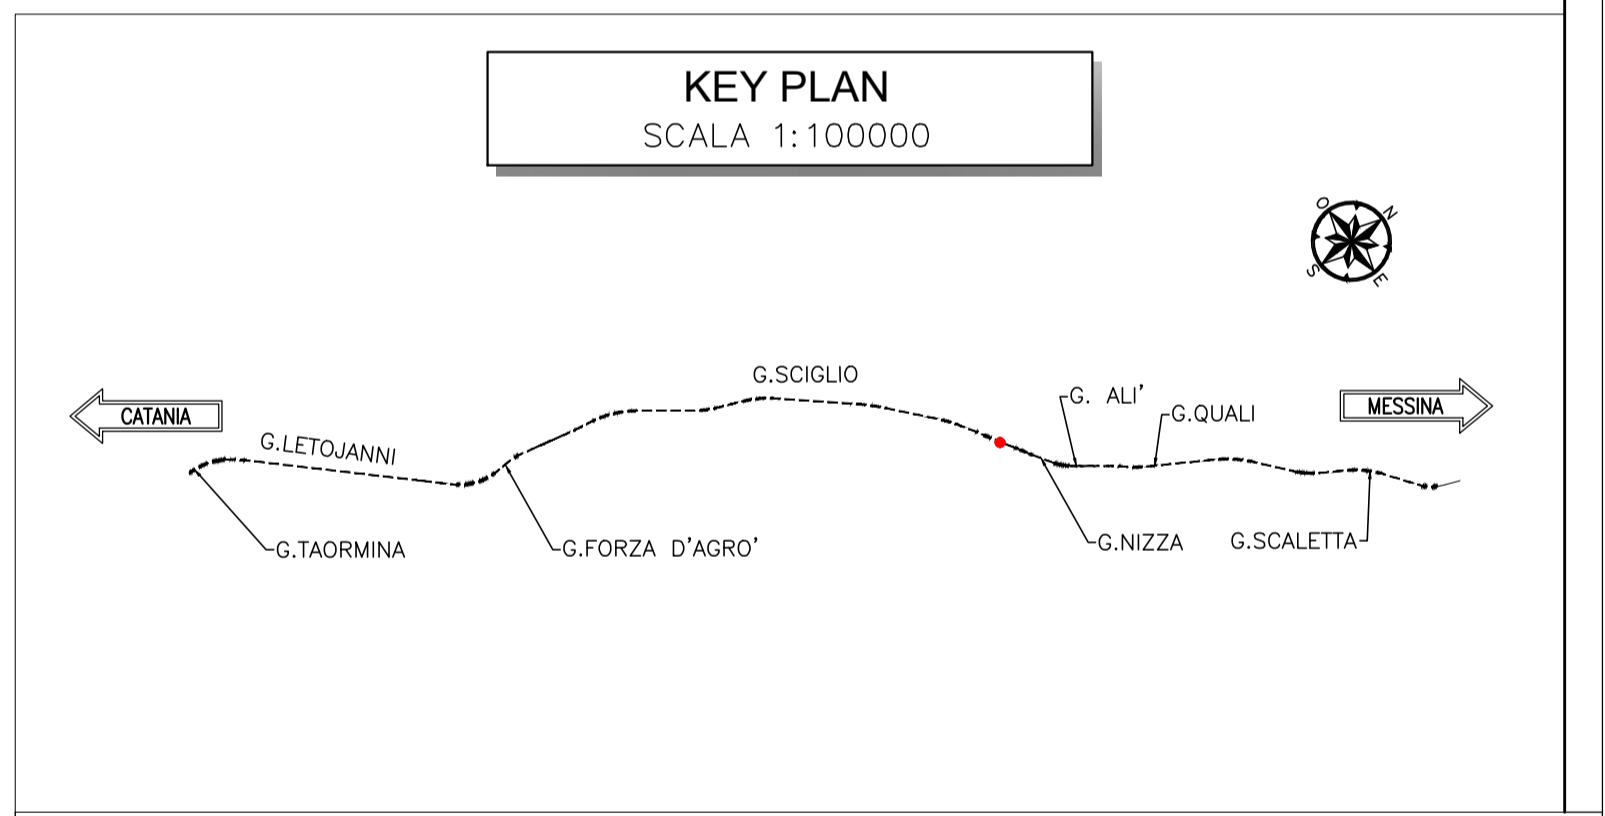

COMMITTENTE: **RFI** Rete Ferroviaria Italiana - Gruppo Ferrovie dello Stato Italiane

PROGETTAZIONE: **ITALFERR** Gruppo Ferrovie dello Stato Italiane

DIRETTRICE FERROVIARIA MESSINA - CATANIA - PALERMO
UO GALLERIE

PROGETTO DEFINITIVO

RADDOPPIO DELLA TRATTA GIAMPILIERI - FIUMEFREDDO
Lotto 2: Taormina (e) - Giampilieri (e)

GALLERIA SCIGLIO - IMBOCCO LATO MESSINA
Fase provvisoria - Planimetria e profilo longitudinale

SCALA: 1:200

COMMESSA LOTTO FASE ENTE TIPO DOC. OPERA/DISCIPLINA PROG. REV.

RIS2S 02 D 07 LP GA1200 002 B

Revis.	Descrizione	Redatto	Data	Verificato	Data	Approvato	Data	Autorizzato	Data
B	Consegna al CSLLPP	A. Scillone	2018	M. Russo	2018	P. Caramanna	2018	A. Scillone	2018

File: K525020705GA12000028 n. Edib.: 1616

FATTORE DI PUNTEGGIO LAVORI: 1 unità LAVORI n. 1 mm su carta