PLANIMETRIA
SCALA 1:200

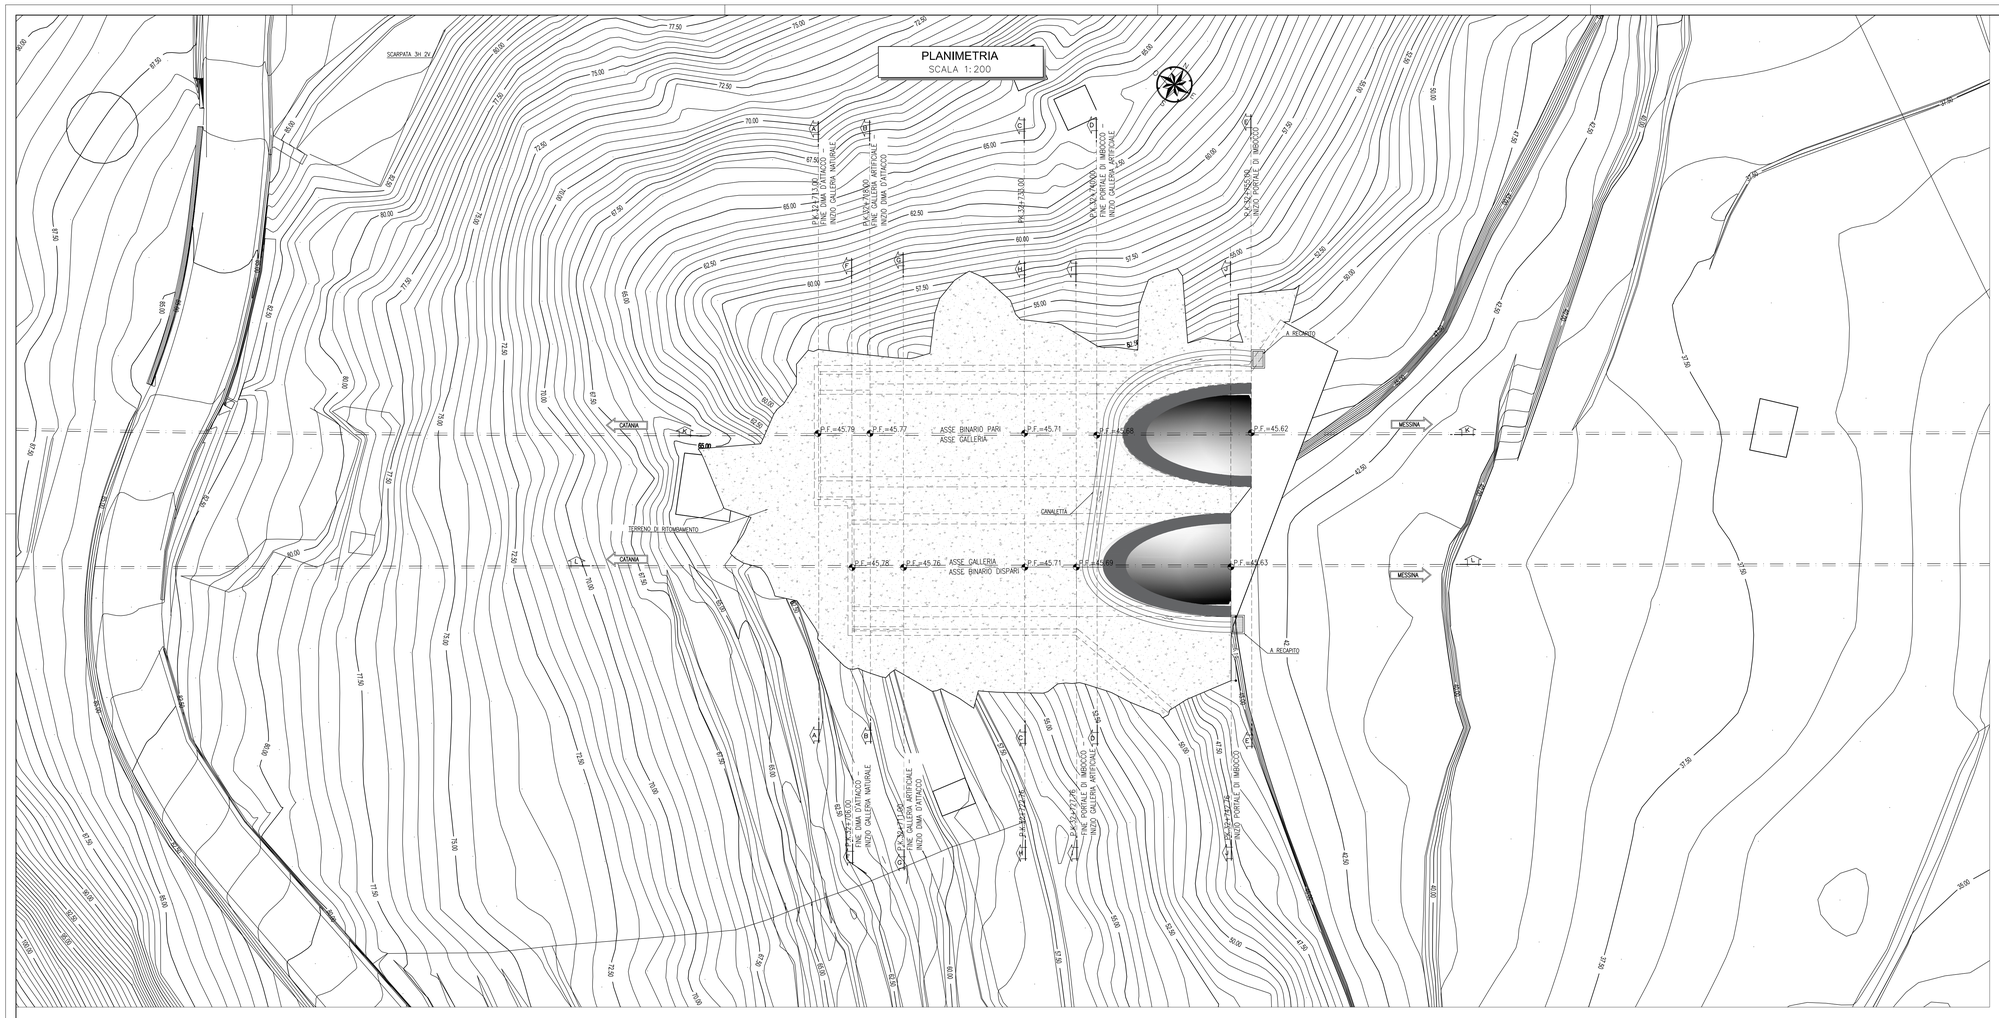

LEGENDA
P.F.= PIANO DEL FERRO

NOTE
- PER LE CARATTERISTICHE DEI MATERIALI SI RIMANDA ALL'ELABORATO RS2S02D07SPGN0000001A.
- EVENTUALI DIFFERENZE TRA LE MISURE TOTALI E LE SOMMATORIE DELLE MISURE PARZIALI SONO DOVUTE AGLI ARROTONDAMENTI AUTOMATICI DI AUTOCAD.

KEY PLAN
SCALA 1:100000

SEZIONE K-K
SCALA 1:200

PROFILO LONGITUDINALE
IN ASSE GALLERIA
BINARIO PARI

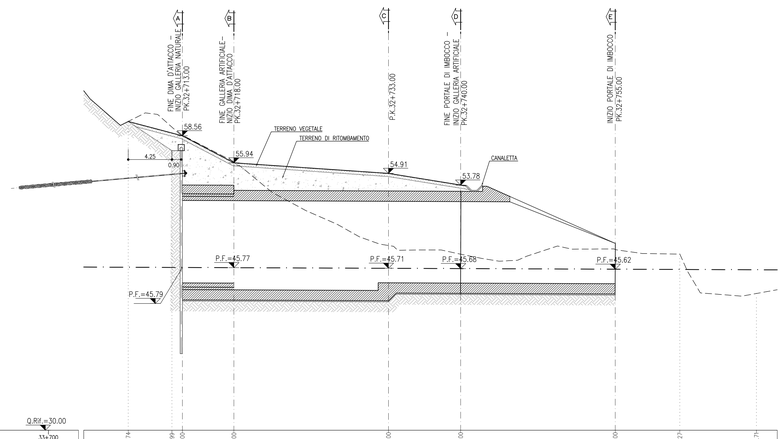

Q.Rif.=30.00									
PROGRESSIVE	33+700 PROGRESSIVE	32+707.74	32+711.99	32+713.00	32+718.00	32+733.00	32+740.00	32+755.00	32+761.27	32+768.71
QUOTE TERRENO		59.95	59.40	59.62	56.01	47.92	47.08	47.54	47.09	43.27
QUOTE PROGETTO		45.81	45.78	45.79	45.77	45.71	45.68	45.62	45.60	45.55
PARZIALI			4.25	1.01	5.00	15.00	7.00	15.00	6.27	7.44

SEZIONE L-L
SCALA 1:200

PROFILO LONGITUDINALE
IN ASSE GALLERIA
BINARIO DISPARI

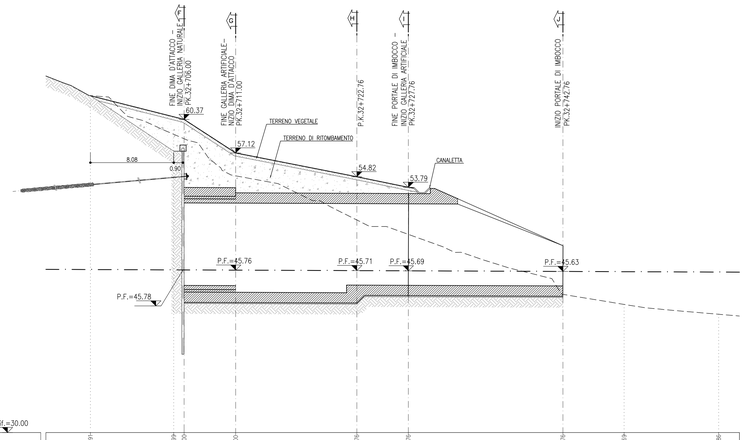

Q.Rif.=30.00									
PROGRESSIVE	32+696.84	32+704.99	32+706.00	32+711.00	32+722.76	32+727.79	32+742.79	32+748.69	32+757.86
QUOTE TERRENO	62.68	58.94	58.50	54.91	50.62	49.22	43.41	42.43	41.48
QUOTE PROGETTO	45.81	45.78	45.78	45.76	45.71	45.69	45.63	45.60	45.57
PARZIALI		8.08	1.01	5.00	11.76	5.00	15.00	5.93	9.17

COMMITTENTE:
RFI RETE FERROVIARIA ITALIANA
GRUPPO FERROVIE DELLO STATO ITALIANE

PROGETTAZIONE:
ITALFERR
GRUPPO FERROVIE DELLO STATO ITALIANE

DIRETTRICE FERROVIARIA MESSINA - CATANIA - PALERMO
UO GALLERIE

PROGETTO DEFINITIVO

RADDOPPIO DELLA TRATTA GIAMPILIERI - FIUMEFREDDO
Lotto 2: Taormina (e) - Giampilieri (e)

GALLERIA SCIGLIO - IMBOCCO LATO MESSINA
Sistemazione definitiva - Planimetria e profilo longitudinale

SCALA: 1:200

COMMESSA	LOTTO	FASE	ENTE	TIPO DOC.	OPERA/DISCIPLINA	PROGR.	REV.
RS2S	02	D	07	L9	GA1200	001	B

Revis.	Descrizione	Redatto	Data	Verificato	Data	Approvato	Data	Autorizzato Data
B	Consegna al CSLLPP	A.Cahuco, M.Cavallaro, E.Fiorilli	Gen. 2018	M.Ricci	Gen. 2018	P. Cofesino	Gen. 2018	A.Scotto di Santolo 30/01/2018

ITALFERR S.p.A. U.O. GALLERIE Dott. Ing. Alessandro Scotto di Santolo Ordine degli Ingegneri della Provincia di Roma n. 19746

File: RS2S02D07L9GA1200001B | n. Elab.: 1619

FATTORE DI PLOTTAGGIO LAYOUT: 1 unità Layout = 1 mm su carta