




PROFILO LONGITUDINALE
SCALA 1:50
SEZIONE C-C

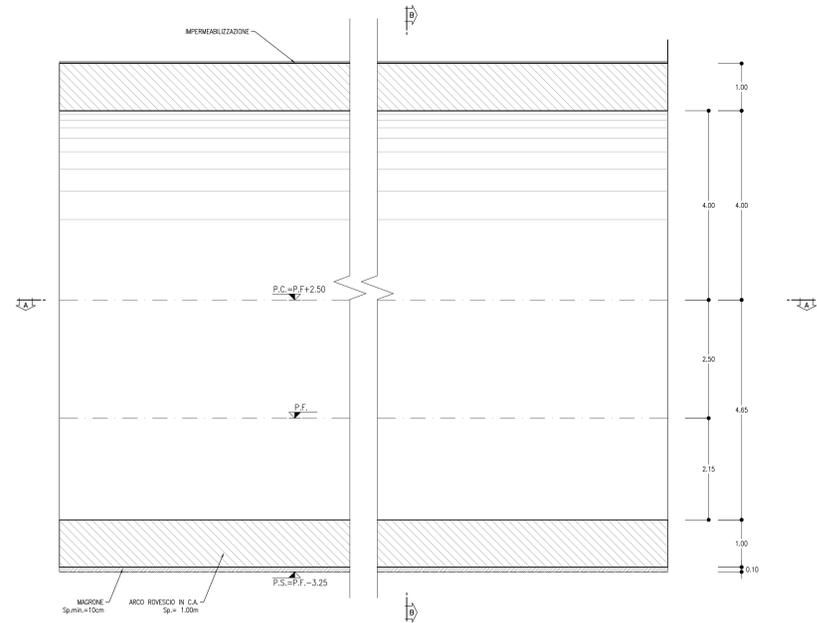

PIANTA
SCALA 1:50
SEZIONE A-A

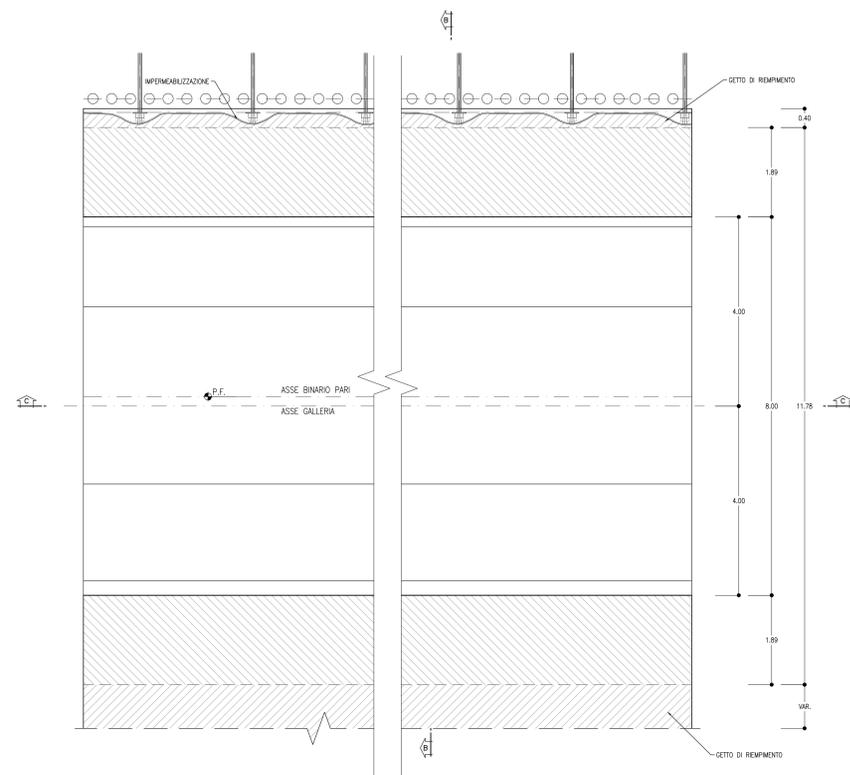

GALLERIA ARTIFICIALE
SCALA 1:50
SEZIONE B-B

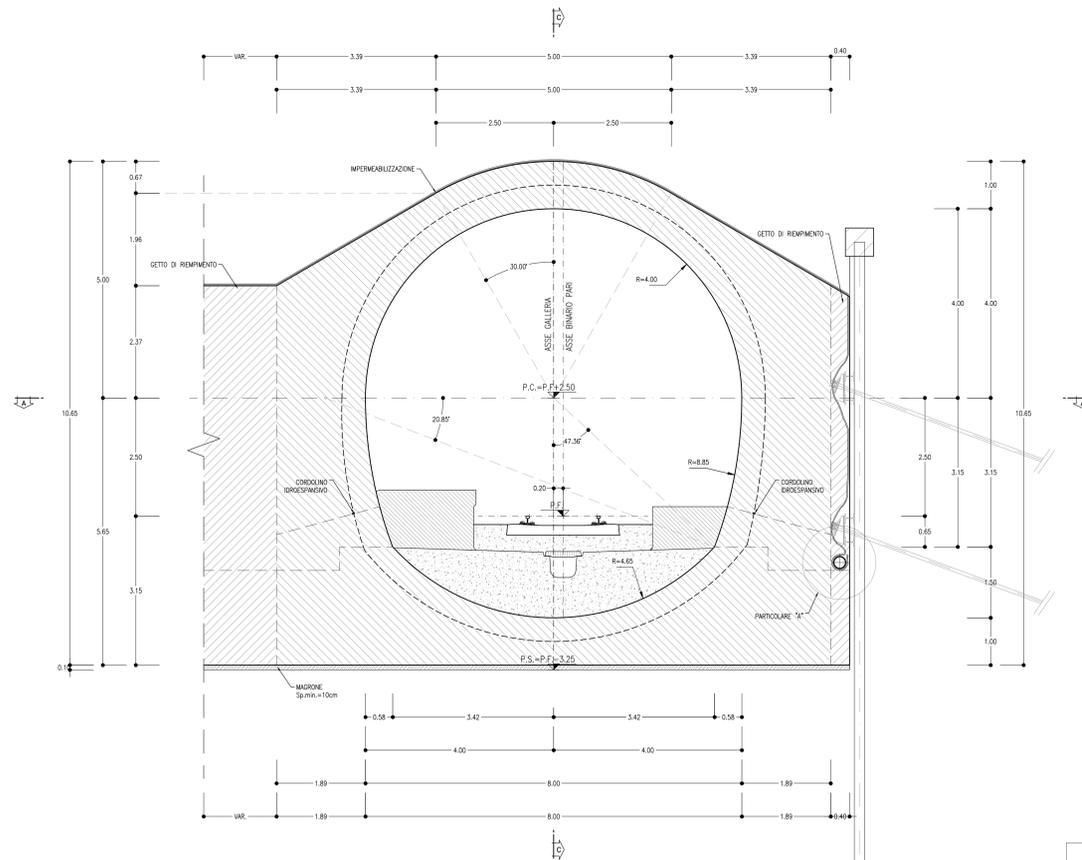

INCIDENZA ARMATURE

- ARCO RIVESTITO E MURETTE	90 kg/m ²
- CALOTA E PIEDRITTE	90 kg/m ²


LEGENDA

P.C.	PIANO DEI CENTRI
P.F.	PIANO DEL FERRO
P.S.	PIANO DI SCAVO

NOTE

- PER LE CARATTERISTICHE DEI MATERIALI SI RIMANDA ALL'ELABORATO RS2502D07SP0N00000001A.
- EVENTUALI DIFFERENZE TRA LE MISURE TOTALI E LE SOMMATORIE DELLE MISURE PARZIALI SONO DOVUTE AGLI ARROTONDAMENTI AUTOMATICI DI AUTOCAD.

PARTICOLORE "A"
SCALA 1:20

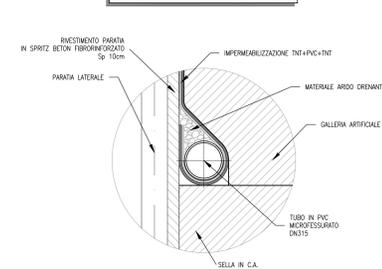

KEY PLAN
SCALA 1:100000



COMMITTENTE:
RFI
INFRASTRUTTURE FERROVIARIE ITALIANE
GRUPPO FERROVIE DELLO STATO ITALIANE

PROGETTAZIONE:
ITALFERR
GRUPPO FERROVIE DELLO STATO ITALIANE

DIRETTRICE FERROVIARIA MESSINA - CATANIA - PALERMO
UO GALLERIE

PROGETTO DEFINITIVO

RADDOPPIO DELLA TRATTA GIAMPILIERI - FIUMEFREDDO
Lotto 2: Taormina (e) - Giampilieri (e)

GALLERIA SCIGLIO - IMBOCCO LATO MESSINA
Galleria artificiale policentrica - Carpentaria

SCALA:
1:50

RS2S 01 D 07 BB GA1200 002 B

Rev.	Descrizione	Redatto	Data	Verificato	Data	Approvato	Data	Autorizzato	Data
B	Consegna al CSLPP		12/01/2018		12/01/2018		12/01/2018		12/01/2018