

**LEGENDA**

(a) Ghiaie e sabbie limose  
 (b) Conglomerati  
 (c) Argille limose  
 (d) Conglomerati  
 (e) Argille e arenarie  
 (f) Arenarie  
 (g) Conglomerati/conglomerati con olotolite calcaree

(h) Argillosi/Filidi/Metareniti e metasilti  
 (i) Calcari/Calcari e Dolomie  
 (l) Calcari mamosi  
 (m) Paragneiss e micascisti  
 (n) Metareniti/arenarie  
 (o) Argille scagliose

Contatti tettonici / faglie evidenti (a), incerti (b)  
 Depositi di versante e/o di frana

**Campagna indagini**  
 Campagna 2003, Campagna 2005, Campagna 2006, Campagna 2013/14, Campagna 2017, Campagna riferita ad altre opere

**Sondaggi**  
 Sx: Quota (q), Profondità (L), Distanza asse galleria (f.a.)  
 Piezometri: Livello piezometrico massimo registrato, Livello piezometrico minimo registrato

(1) Note Interregionali n. 28 "Lavori in sotterraneo. Scavo in terreni giurassici. Cirso 3a edizione"

(2) Rischio: NULLO, BASSO, MEDIO, ELEVATO

(3) Squeezing: Estremo Squeezing (ε>10%), Very Severe Squeezing (5%-10%), Severe Squeezing (2.5%-5%), Few Aspects problems Minor Squeezing (ε<2.5%)

(4) Ref. "Relazione Geologica-idrogeologica" UO Geologia

(5) Squeezing: Prevalente, Eventuale

**FASE CONSOICATIVA**

**STUDIO GEOLOGICO E IDROGEOLOGICO**

**STUDIO GEOTECNICO**

**ELEMENTI GEOLOGICI**

**ELEMENTI IDROGEOLOGICI**

**ELEMENTI GEOTECNICI**

**VALUTAZIONE DEL RISCHIO (2)**


**PREVISIONI SUL COMPORTAMENTO DELLA GALLERIA (METODO ADECO-RS)**

**FASE DI DIAGNOSI**

**FASE DI TERAPIA**

**TIPOLOGIA OPERA**

**AVANZAMENTO IN TRADIZIONALE**

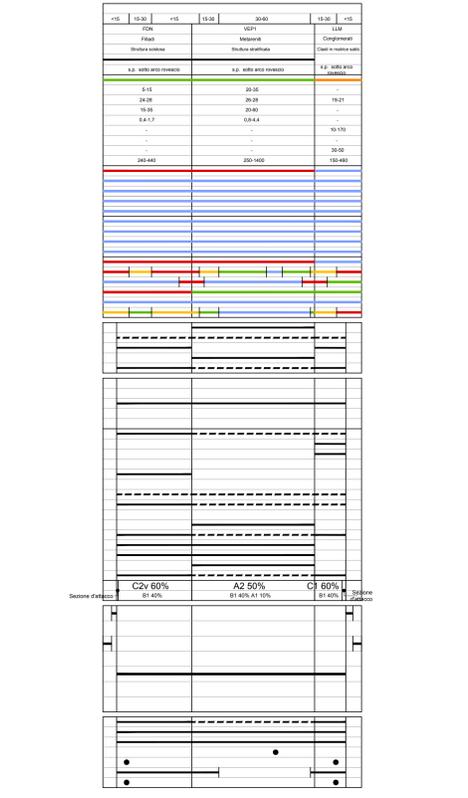

**FASE CONSOICATIVA**

**STUDIO GEOLOGICO E IDROGEOLOGICO**

**STUDIO GEOTECNICO**

**ELEMENTI GEOLOGICI**

**ELEMENTI IDROGEOLOGICI**

**ELEMENTI GEOTECNICI**

**VALUTAZIONE DEL RISCHIO (2)**


**PREVISIONI SUL COMPORTAMENTO DELLA GALLERIA (METODO ADECO-RS)**

**FASE DI DIAGNOSI**

**FASE DI TERAPIA**

**TIPOLOGIA OPERA**

**AVANZAMENTO IN TRADIZIONALE**

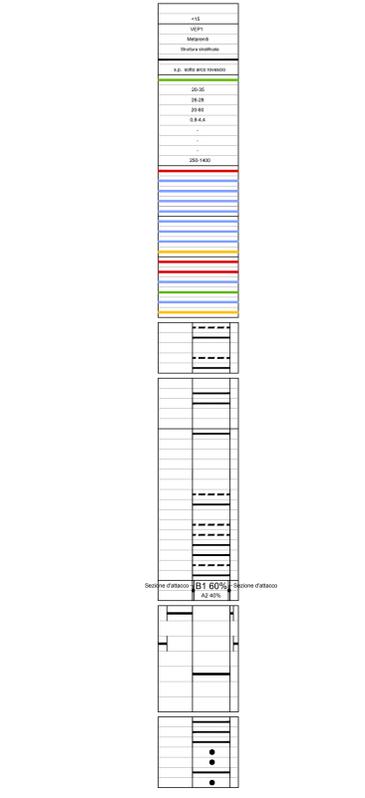

COMMITTENTE: **RFI** RETE FERROVIARIA ITALIANA GRUPPO FERROVIE DELLO STATO ITALIANE

PROGETTAZIONE: **ITALFERR** GRUPPO FERROVIE DELLO STATO ITALIANE

**DIRETTRICE FERROVIARIA MESSINA - CATANIA - PALERMO**

**UO GALLERIE**

**PROGETTO DEFINITIVO**

**RADDOPPIO DELLA TRATTA GIAMPILIERI - FIUMEFREDDO**

**Lotto 2: Taormina (e) - Giampilieri (e)**

**GALLERIA NIZZA - ALI**

Profilo geotecnico

SCALA: 1:5000

COMMESSA LOTTO FASE ENTE TIPO DOC. OPERA/DISCIPLINA Progr. REV.

R2S2 02 D 07 F5 GN0700 001 B

Rev.	Descrizione	Redatto	Data	Verificato	Data	Approvato	Data	Autorizzato	Data
B	Consegna al CSLPP	M. Ricci	07/05/2018	M. Ricci	07/05/2018	P. Calabrese	07/05/2018	A. Scaglione	07/05/2018

File: R2S202D07F5GH07000018 n. Elab.: 1.630