


PLANIMETRIA UBICAZIONE NICCHIE GALLERIA NIZZA scala 1:1000

CATANIA ←

→ MESSINA

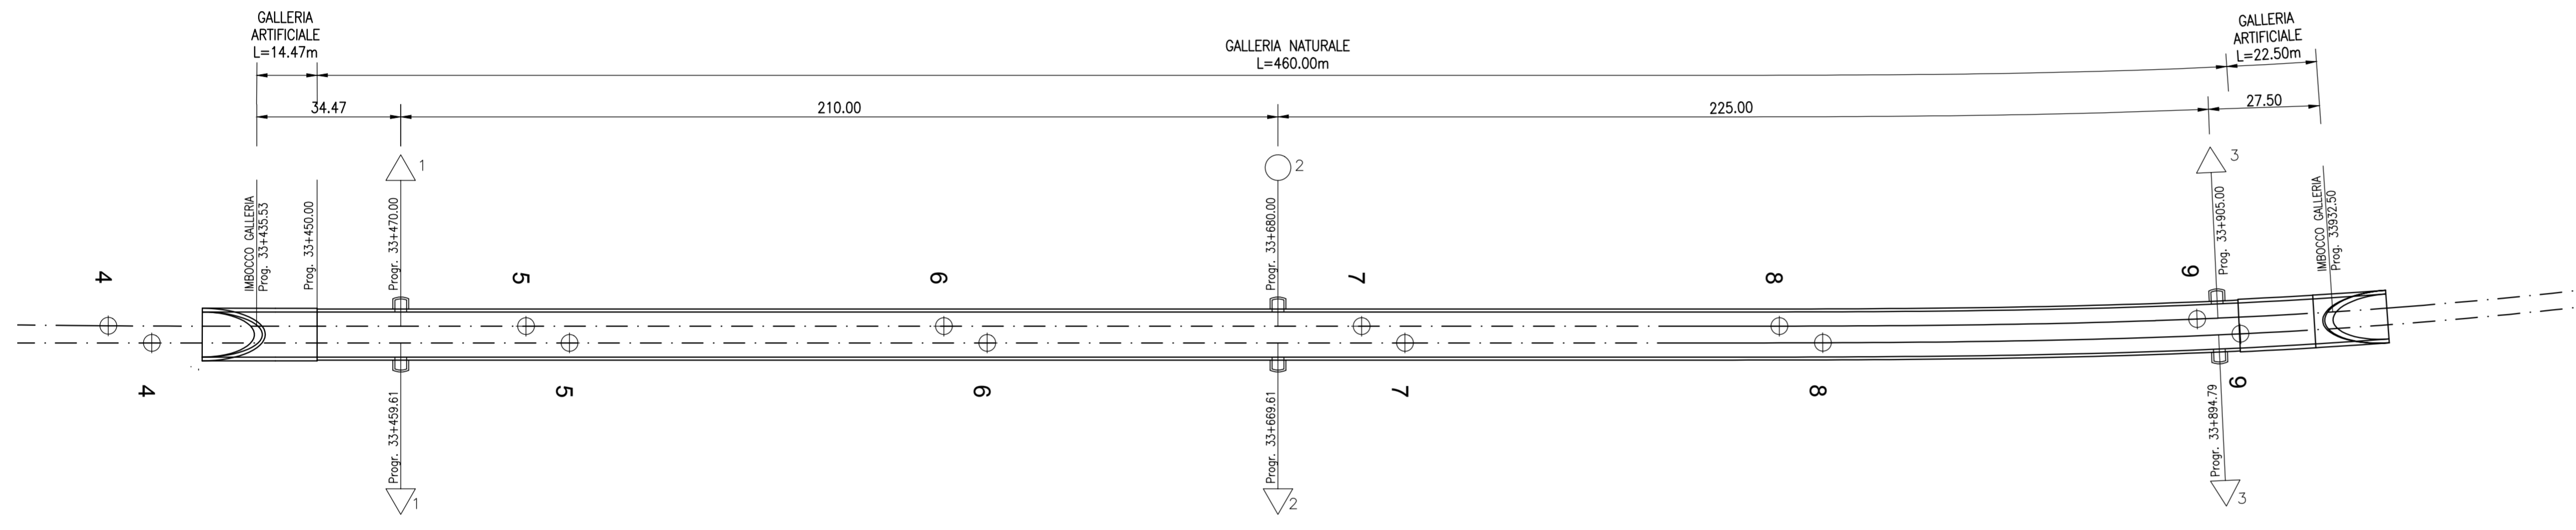

**LEGENDA**

	n	NICCHE TECNOLOGICHE OGNI 250m (P=3,55m L=2,80m H=2,45m)
	n	NICCHE TECNOLOGICHE (P=4,10m L=2,80m H=2,95m)

COMMITTENTE:



PROGETTAZIONE:



**DIRETTRICE FERROVIARIA MESSINA - CATANIA - PALERMO  
UO GALLERIE**

**PROGETTO DEFINITIVO**

**RADDOPPIO DELLA TRATTA GIAMPILIERI - FIUMEFREDDO  
Lotto 2: Taormina (e) - Giampilieri (e)**

**GALLERIA NIZZA**

Planimetria ubicazione nicchie

SCALA :  
1:1000

COMMESSA	LOTTO	FASE	ENTE	TIPO DOC.	OPERA/DISCIPLINA	PROGR.	REV.
RS2S	02	D	07	P7	GNO700	001	B

Revis.	Descrizione	Redatto	Data	Verificato	Data	Approvato	Data	Autorizzato	Data
B	Consegna al CSLLPP	E. Fogli	Gen. 2018	M. Ricci	Gen. 2018	P. Carlesimo	Gen. 2018	A. Sciatti	Gen. 2018

File: RS2S02D07P7GH07000018

n. Elab.: 1631

FATTORE DI PROTEGGIO LAVORI: 1 unità layout: = 1 mm su carta