

TABELLA RIASSUNTIVA - SEZIONE D'ATTACCO - SEZIONE TIPO B1


SPRITZ-BETON FIBROFORZATO AL FRONTE	S <sub>p</sub> =0.10m SUL 50% DEGLI SFONDI S <sub>p</sub> =0.15m FINE CAMPO
PRECONTEMENTO AL FRONTE	N° 30 ELEMENTI IN VTR CEMENTATI CON MISCELE CEMENTIZIE L=9.00m ±20%
PRESTEGNO AL CONTORNO	N° 33 TUBI IN ACCIAIO Ø127mm sp.10mm L=8m, VALVOLATI (1/1/m) p=0.40m ±20%
DRENAGGI IN AVANZAMENTO (EVENTUALI)	N° 6(3+3) TUBI MICROFESSURATI IN PVC L=30m (SOVRAPP. MIN. 13m)
RIVESTIMENTO PROVVISORIO	CENTINE METALLICHE 2/PN 180 p=1m ±20% SPRITZ-BETON FIBROFORZATO AL CONTORNO S <sub>p</sub> =0.25m
DIMA	INCIDENZA 50kg/mc
RIVESTIMENTO DEFINITIVO	ARCO ROVEDCO E MURETTE S <sub>p</sub> =0.90m, IN CLS ARMATO (INCIDENZA 60kg/mc) CALOTTA S <sub>p</sub> =0.90-1.15m, IN CLS ARMATO (INCIDENZA 60kg/mc)

LEGENDA

P.C.	PIANO DEI CENTRI
P.F.	PIANO DEL FERRO
P.S.	PIANO DI SCAVO

NOTE

- PER LE CARATTERISTICHE DEI MATERIALI SI RIMANDA ALL'ELABORATO RS220207SP0N0000001A.
- EVENTUALI DIFFERENZE TRA LE MISURE TOTALI E LE SCAMBIATE DELLE MISURE PARZIALI SONO DOVUTE AGLI ARROTONDAMENTI AUTOMATICI DI AUTOCAD.

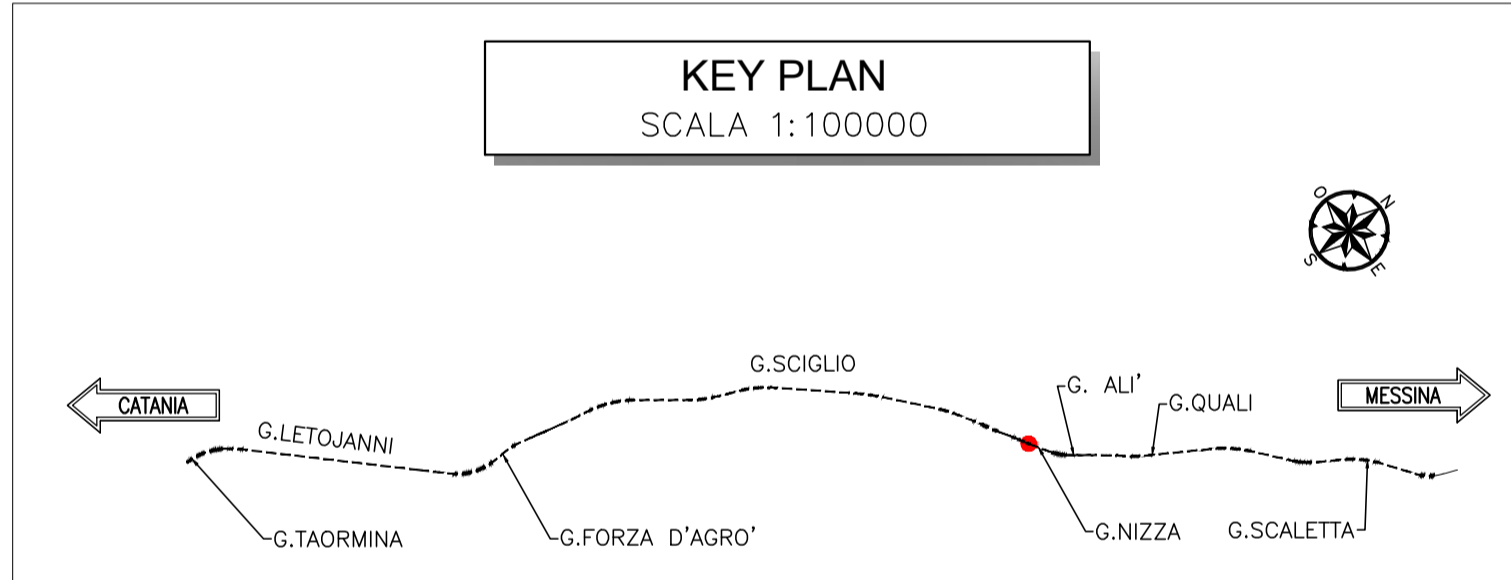

COMMITTENTE: **RFI** (R.F.E. FERROVIARIA ITALIANA) GRUPPO FERROVIE DELLO STATO ITALIANE

PROGETTAZIONE: **ITALFERR** (GRUPPO FERROVIE DELLO STATO ITALIANE)

**DIRETTRICE FERROVIARIA MESSINA - CATANIA - PALERMO UO GALLERIE**

**PROGETTO DEFINITIVO**

**RADDOPPIO DELLA TRATTA GIAMPILIERI - FIUMEFREDDO Lotto 2: Taormina (e) - Giampilieri (e)**

**GALLERIA NIZZA - IMBOCCO LATO CATANIA**  
Dima e conico d'attacco - Scavo e consolidamenti

SCALA: 1:50

COMMESSA	LOTTO	FASE	ENTE	TIPO DOC.	OPERA/DISCIPLINA	PROGR.	REV.
RS2S	02	D	07	BB	GA1300	001	B

Rev.	Descrizione	Redatto	Data	Verificato	Data	Approvato	Data	Autorizzato	Data
B	Consegna al CSLPP	A. Scimone	11/01/2018	M. Rossi	11/01/2018	P. Carfagna	11/01/2018	A. Scimone	11/01/2018

File: RS22020788GA1300018 n. Edib.: 1639

FATTORE DI PIOTTAGGIO LAYOUT: 1 mm layout = 1 mm su carta