



**PROFILO LONGITUDINALE**  
SCALA 1:50

SEZIONE C-C

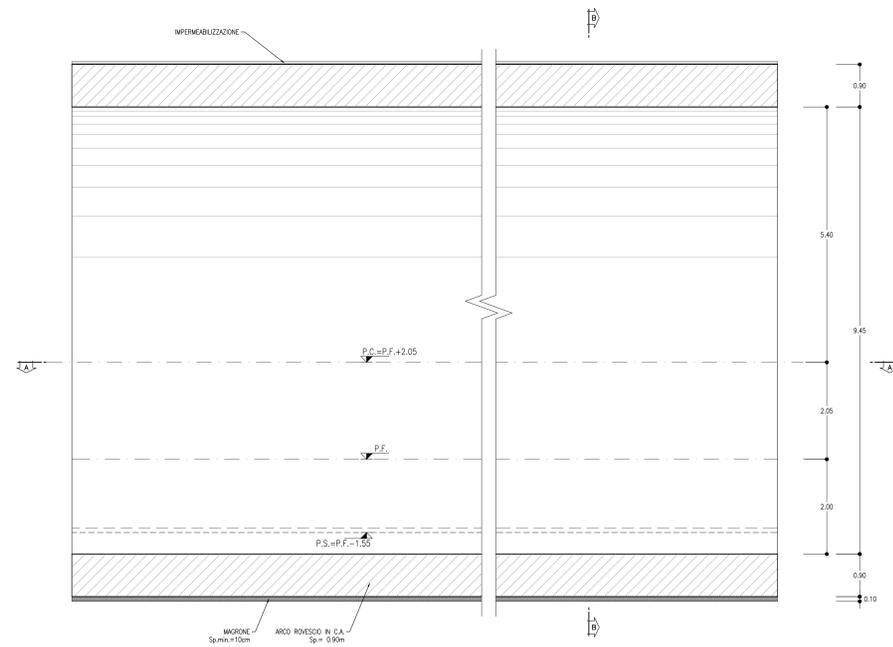


**PIANTA**  
SCALA 1:50

SEZIONE A-A

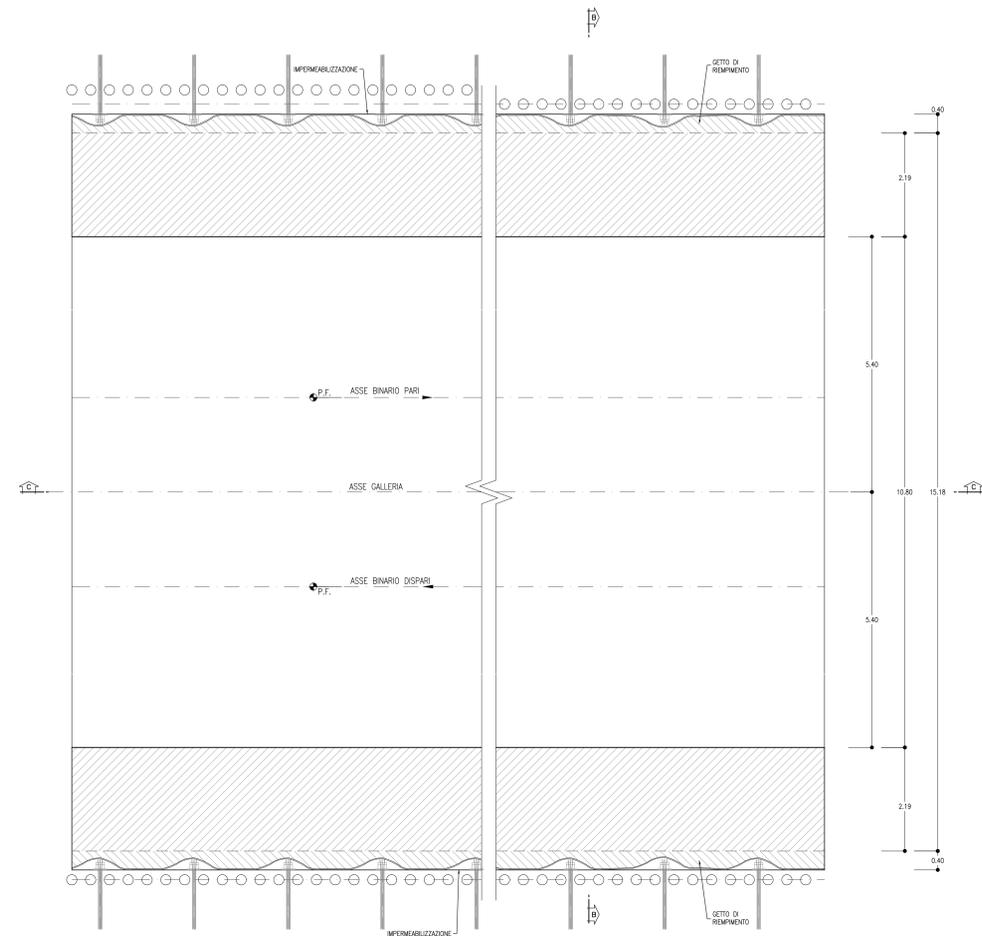


**GALLERIA ARTIFICIALE**  
SCALA 1:50

SEZIONE B-B

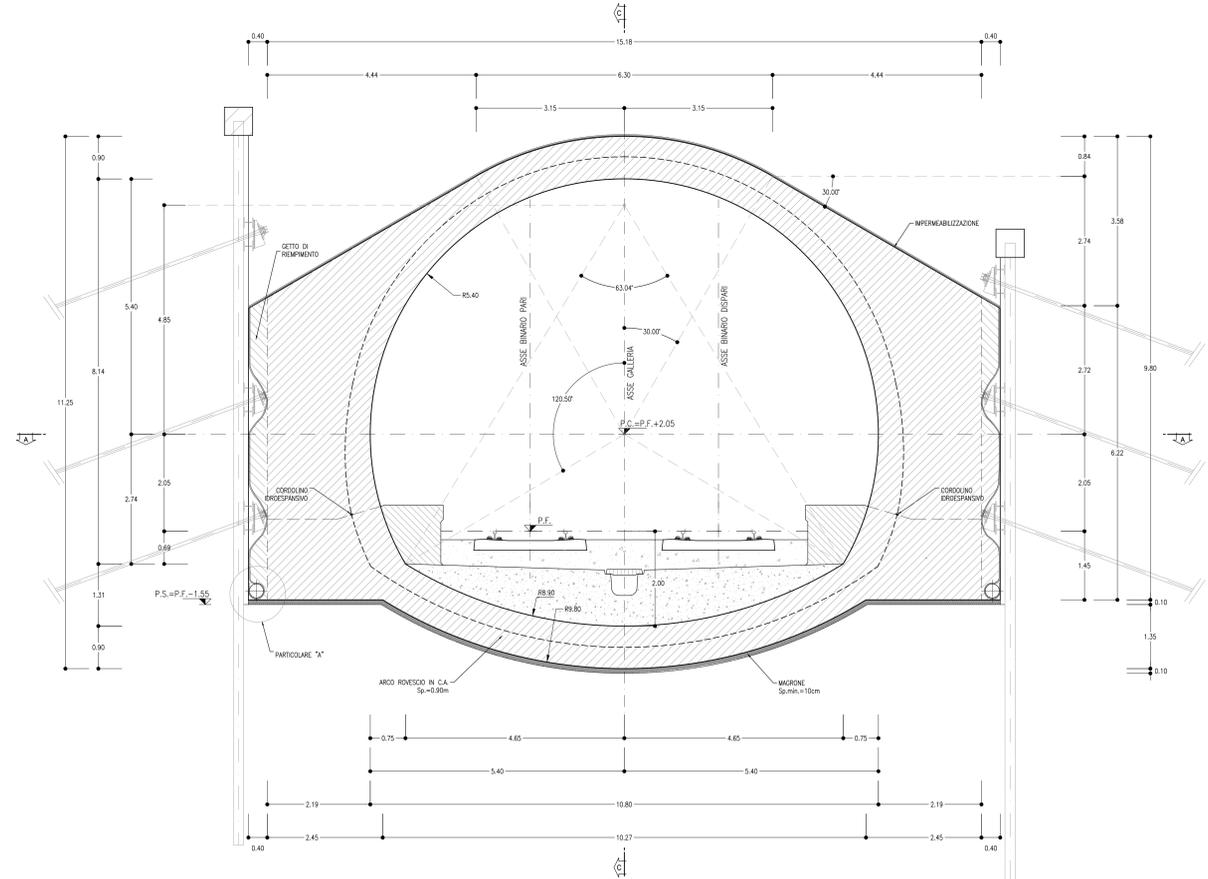

**PARTICOLARE "A"**  
SCALA 1:20

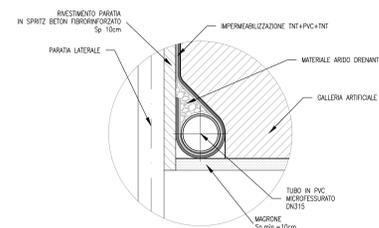

**INCIDENZA ARMATURE**

- ARCO ROVESSCO E MARETTE: 90 kg/m<sup>3</sup>
- CALOTA E FERRETTI: 90 kg/m<sup>3</sup>


**LEGENDA**

- P.C. = PIANO DEI CENTRI
- P.F. = PIANO DEL FERRO
- P.S. = PIANO DI SCAVO

**NOTE**

- PER LE CARATTERISTICHE DEI MATERIALI SI RIMANDA ALL'ELABORATO PROSCEDOTTO/SPROSCEDOTTO/DIA.
- EVENTUALI DIFFERENZE TRA LE MISURE TOTALI E LE SOMMATORIE DELLE MISURE PARZIALI SONO DOVUTE AGLI ARROTONDAMENTI AUTOMATICI DI AUTOCAD.

**KEY PLAN**  
SCALA 1:100000

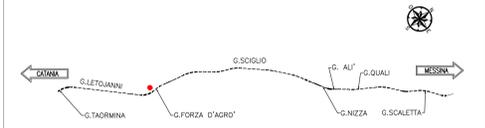

COMMITTENTE:  
**RFI**  
RETE FERROVIARIA ITALIANA  
GRUPPO FERROVIE DELLO STATO ITALIANE

PROGETTAZIONE:  
**ITALFERR**  
GRUPPO FERROVIE DELLO STATO ITALIANE

**DIRETTRICE FERROVIARIA MESSINA - CATANIA - PALERMO**  
**UO GALLERIE**

**PROGETTO DEFINITIVO**  
**RADDOPPIO DELLA TRATTA GIAMPILIERI - FIUMEFREDDO**  
**Lotto 2: Taormina (e) - Giampileri (e)**

**GALLERIA NIZZA - IMBOCCO LATO CATANIA**  
Galleria artificiale policentrica

SCALA:  
1:50

RS2S 01 D 07 BB GA1300 002 B

Rev.	Descrizione	Redatto	Data	Verificato	Data	Approvato	Data	Autorizzato	Data
B	Consegna al CSLPP	A. Scimone	18/01/2018	M. Rossi	18/01/2018	P. Calvino	18/01/2018	A. Scimone	18/01/2018