


SEZIONE A-A

SCALA 1:200

SEZIONE TRASVERSALE

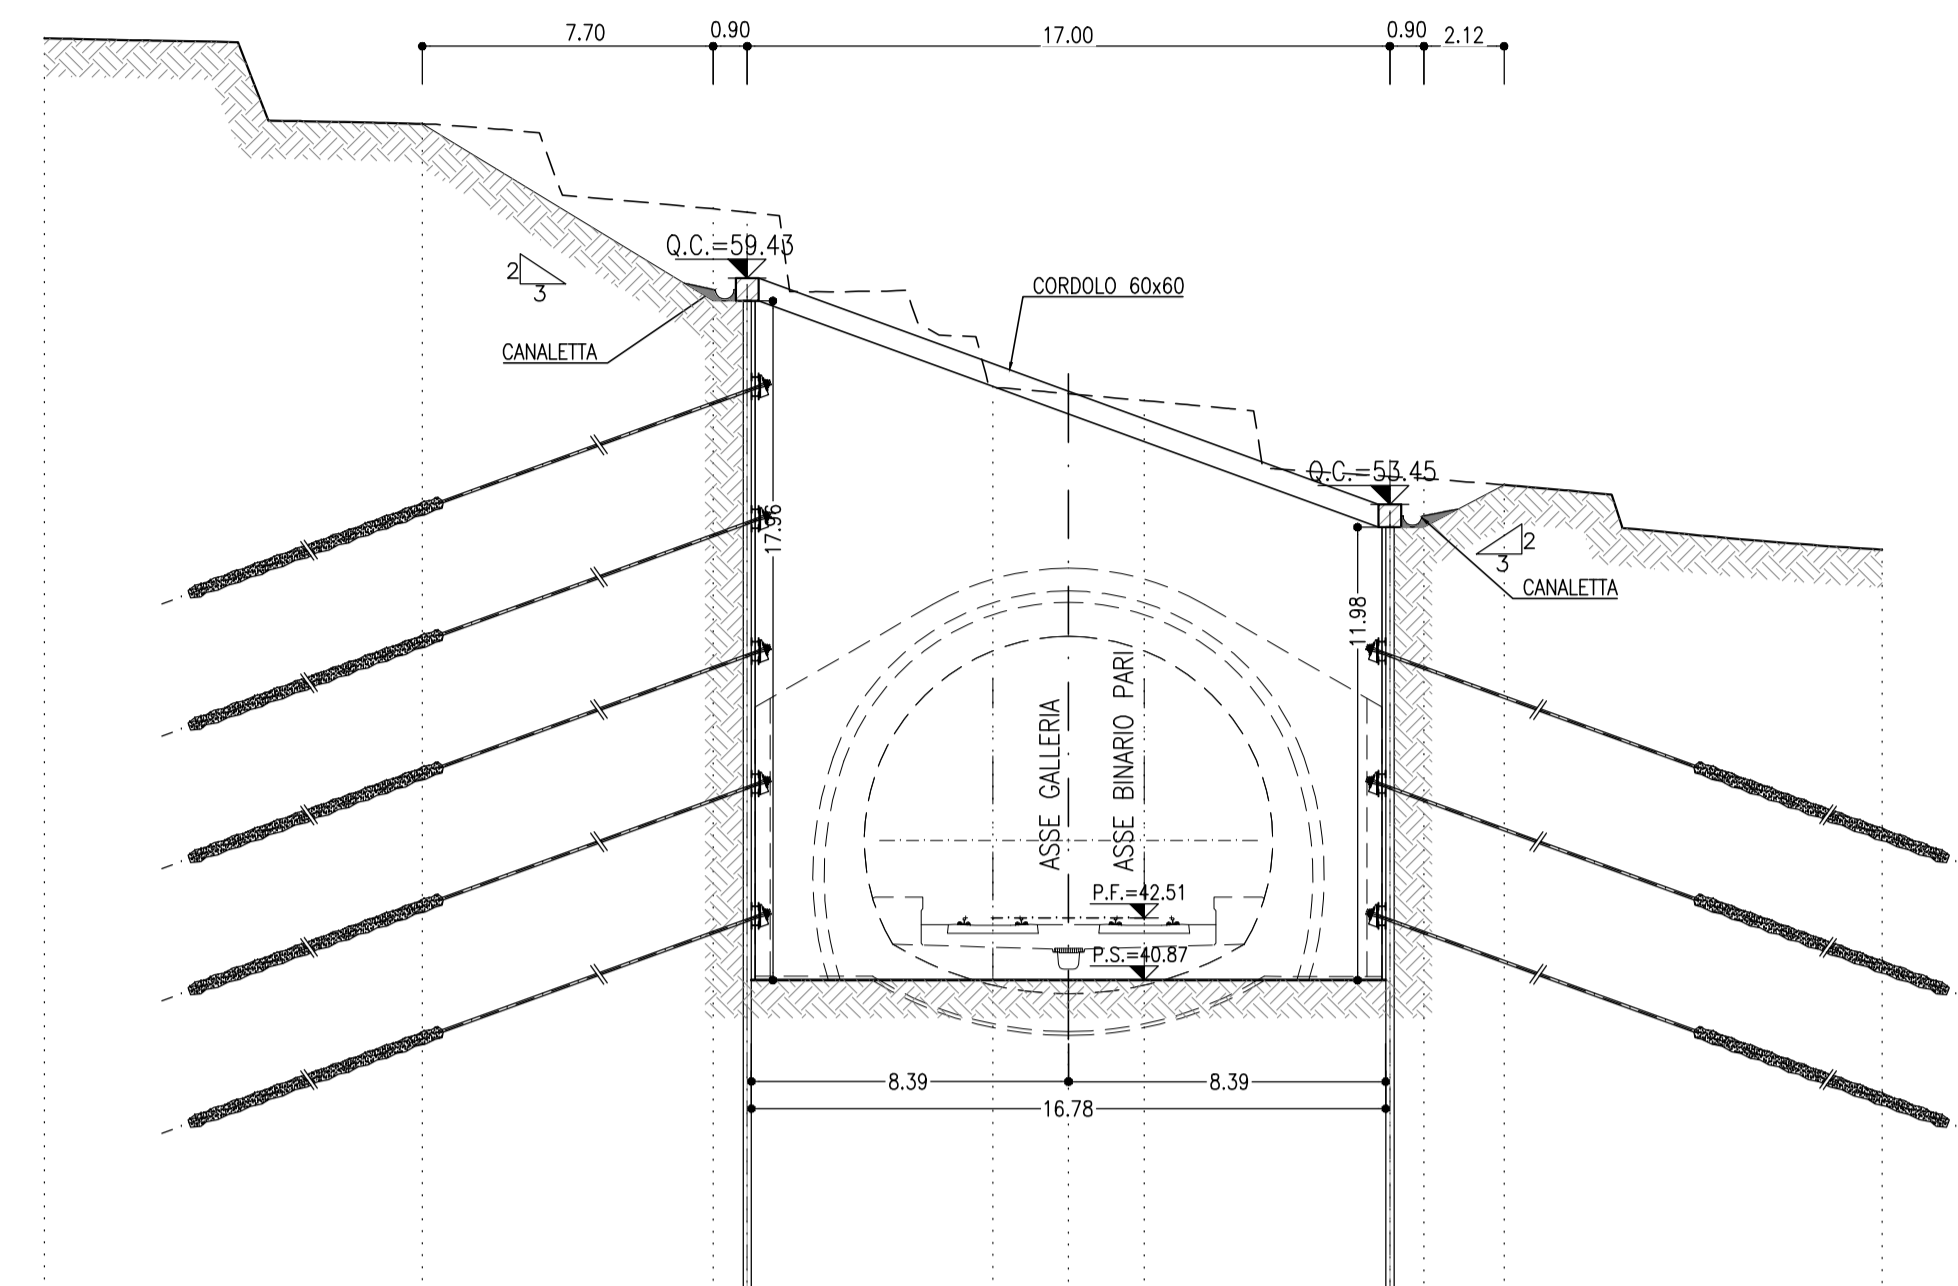


PROGRESSIVA 33+910.00
AREA SCAVO 282.53 mq

PROGRESSIVE	65.78	-27.09																		
QUOTE TERRENO	65.51	-17.09																		
QUOTE PROGETTO																				
PARZIALI	10.00	7.69	3.90	6.50	2.00	2.00	42.51	6.50	0.90	2.12	10.00									

SEZIONE B-B

SCALA 1:200

SEZIONE TRASVERSALE

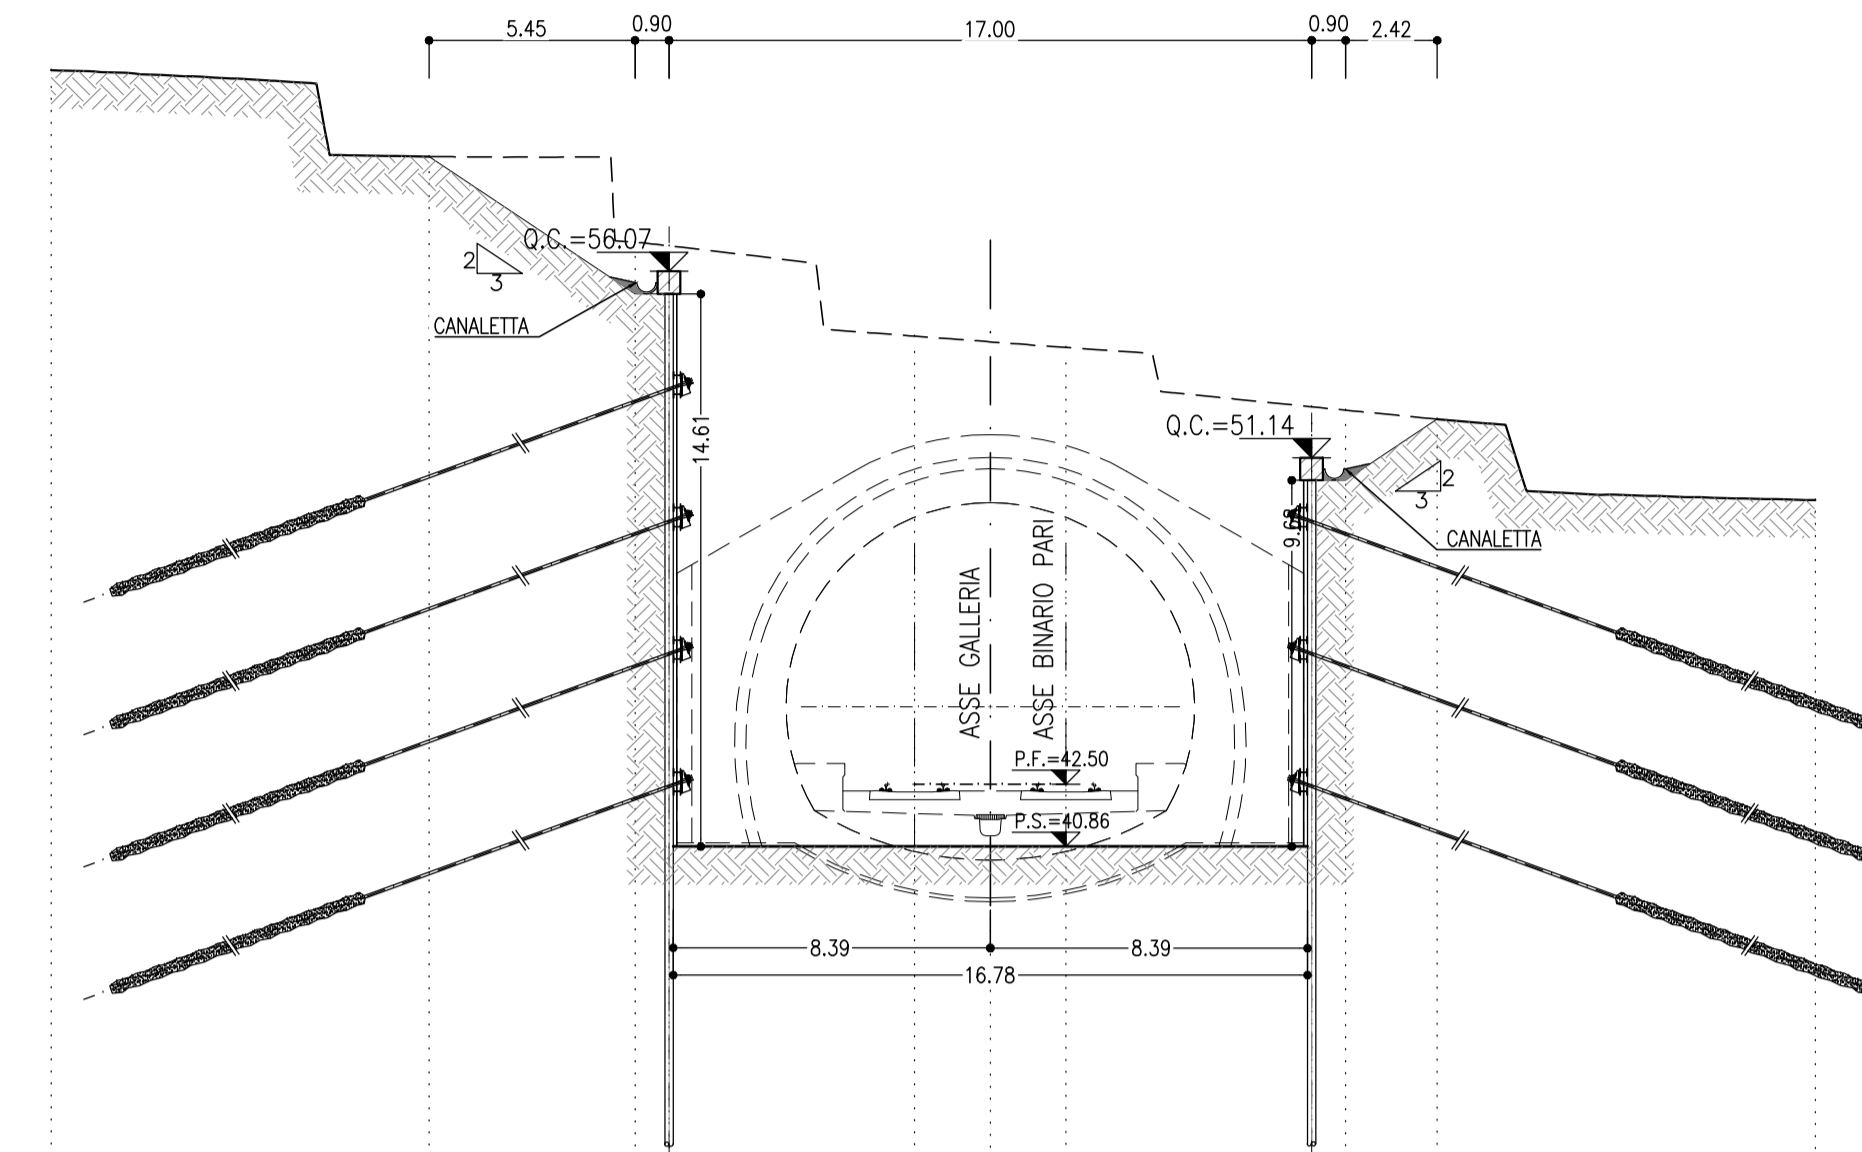

PROGRESSIVA 33+915.00
AREA SCAVO 241.10 mq

PROGRESSIVE	61.39	-24.85																		
QUOTE TERRENO	59.11	-14.65																		
QUOTE PROGETTO																				
PARZIALI	10.00	5.45	3.90	6.50	2.00	2.00	42.51	6.50	0.90	2.42	10.00									

LEGENDA

P.F. = PIANO DEL FERRO
P.S. = PIANO DI SCAVO
Q.C. = QUOTA CORSOLO


NOTE

- PER LE CARATTERISTICHE DEI MATERIALI SI RIMANDA ALL'ELABORATO RS2502207SPON0000001A.
- EVENTUALI DIFFERENZE TRA LE MISURE TOTALI E LE SOMMATORIE DELLE MISURE PARZIALI SONO DATE AGLI ARROTONDAMENTI AUTOMATICI DI AUTOCAD.

SEZIONE C-C

SCALA 1:200

SEZIONE TRASVERSALE

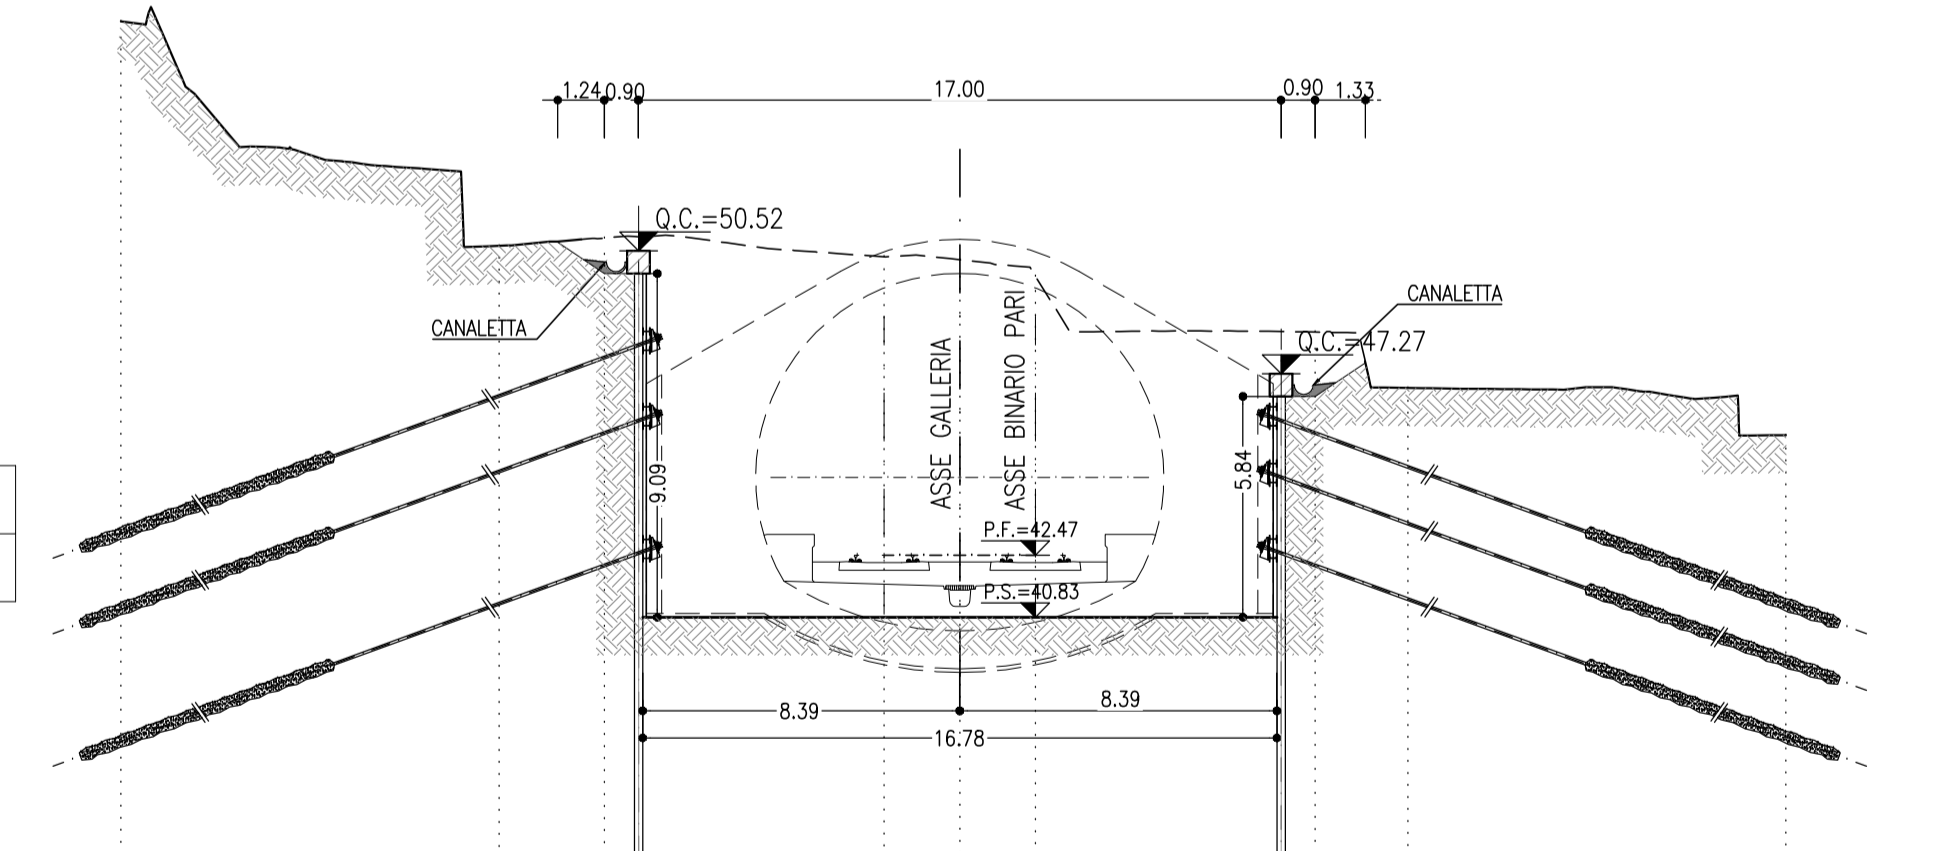


PROGRESSIVA 33+926.00
AREA SCAVO 154.00 mq

PROGRESSIVE	58.68	-22.18																		
QUOTE TERRENO	50.05	-12.37																		
QUOTE PROGETTO																				
PARZIALI	10.00	2.79	0.90	6.50	2.00	2.00	42.47	6.50	0.90	2.48	10.00									

SEZIONE D-D

SCALA 1:200

SEZIONE TRASVERSALE

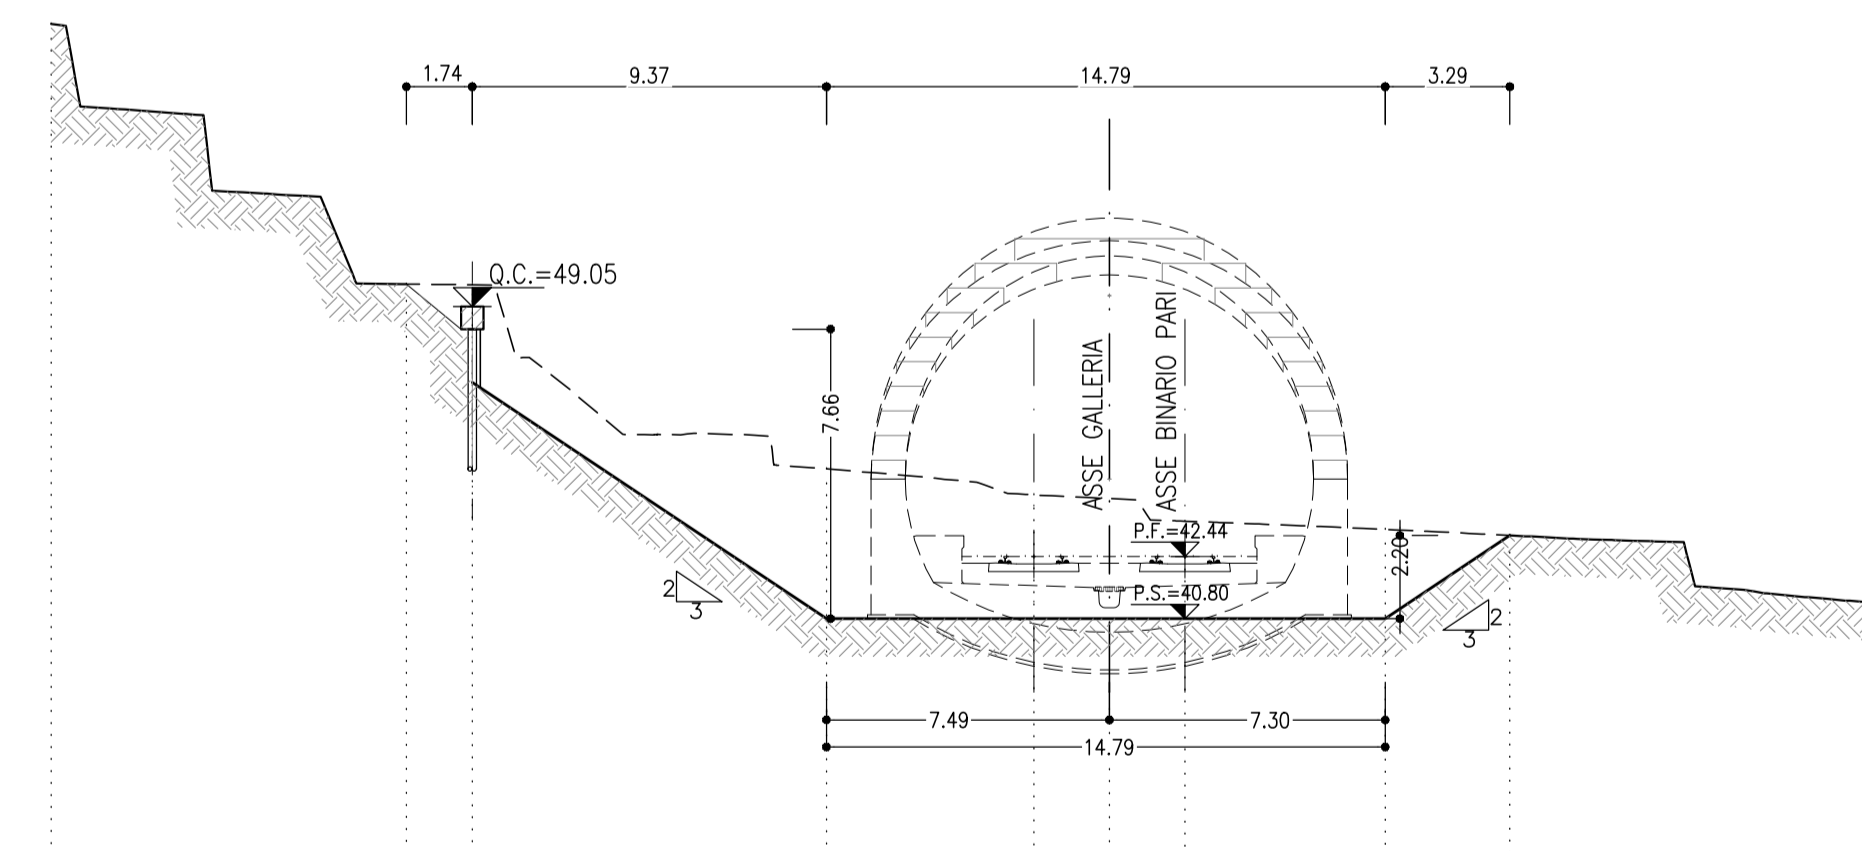


PROGRESSIVA 33+945.50
AREA SCAVO 72.79 mq

PROGRESSIVE	54.52	-28.00																		
QUOTE TERRENO	49.64	-18.60																		
QUOTE PROGETTO																				
PARZIALI	9.40	1.74	0.97	9.37	5.49	2.00	42.44	5.30	3.29	10.00										

KEY PLAN

SCALA 1:100000

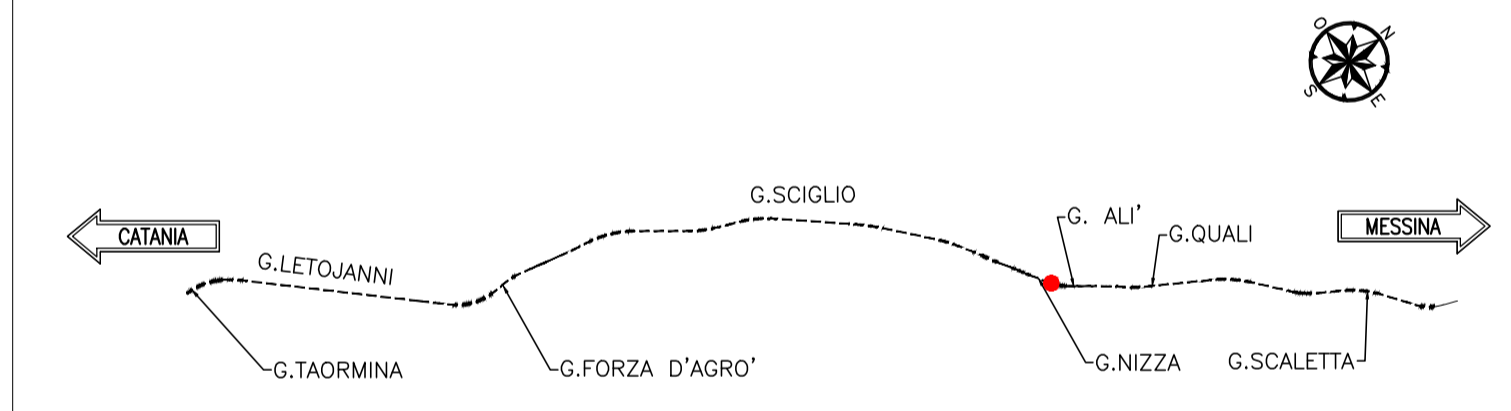

COMMITTENTE:
RFI
R.F.E. - R.F.E. S.p.A.
GRUPPO FERROVIE DELLO STATO ITALIANE

PROGETTAZIONE:
ITALFERR
GRUPPO FERROVIE DELLO STATO ITALIANE

DIRETTRICE FERROVIARIA MESSINA - CATANIA - PALERMO
UO GALLERIE

PROGETTO DEFINITIVO
RADDOPPIO DELLA TRATTA GIAMPILIERI - FIUMEFREDDO
Lotto 2: Taormina (e) - Giampilieri (e)

GALLERIA NIZZA - IMBOCCO LATO MESSINA
Fase provvisoria - Sezioni caratteristiche

SCALA:
1:200

COMMESSA LOTTO FASE ENTE TIPO DOC. OPERA/DISCIPLINA PROGR. REV.
RS2S 02 D 07 WP GA1400 001 B

Rev.	Descrizione	Redatto	Data	Verificato	Data	Approvato	Data	Autorizzato	Data
B	Consegna al CSLLPP	A. Scimone	18/01/2018	M. Rossi	18/01/2018	P. Carrozzini	18/01/2018	A. Scimone	18/01/2018

File: RS2502207V90414000018 n. Edib.: 1643