




PLANIMETRIA
SCALA 1:200

SEZIONE E-E
SCALA 1:200

SEZIONE LONGITUDINALE
IN ASSE GALLERIA

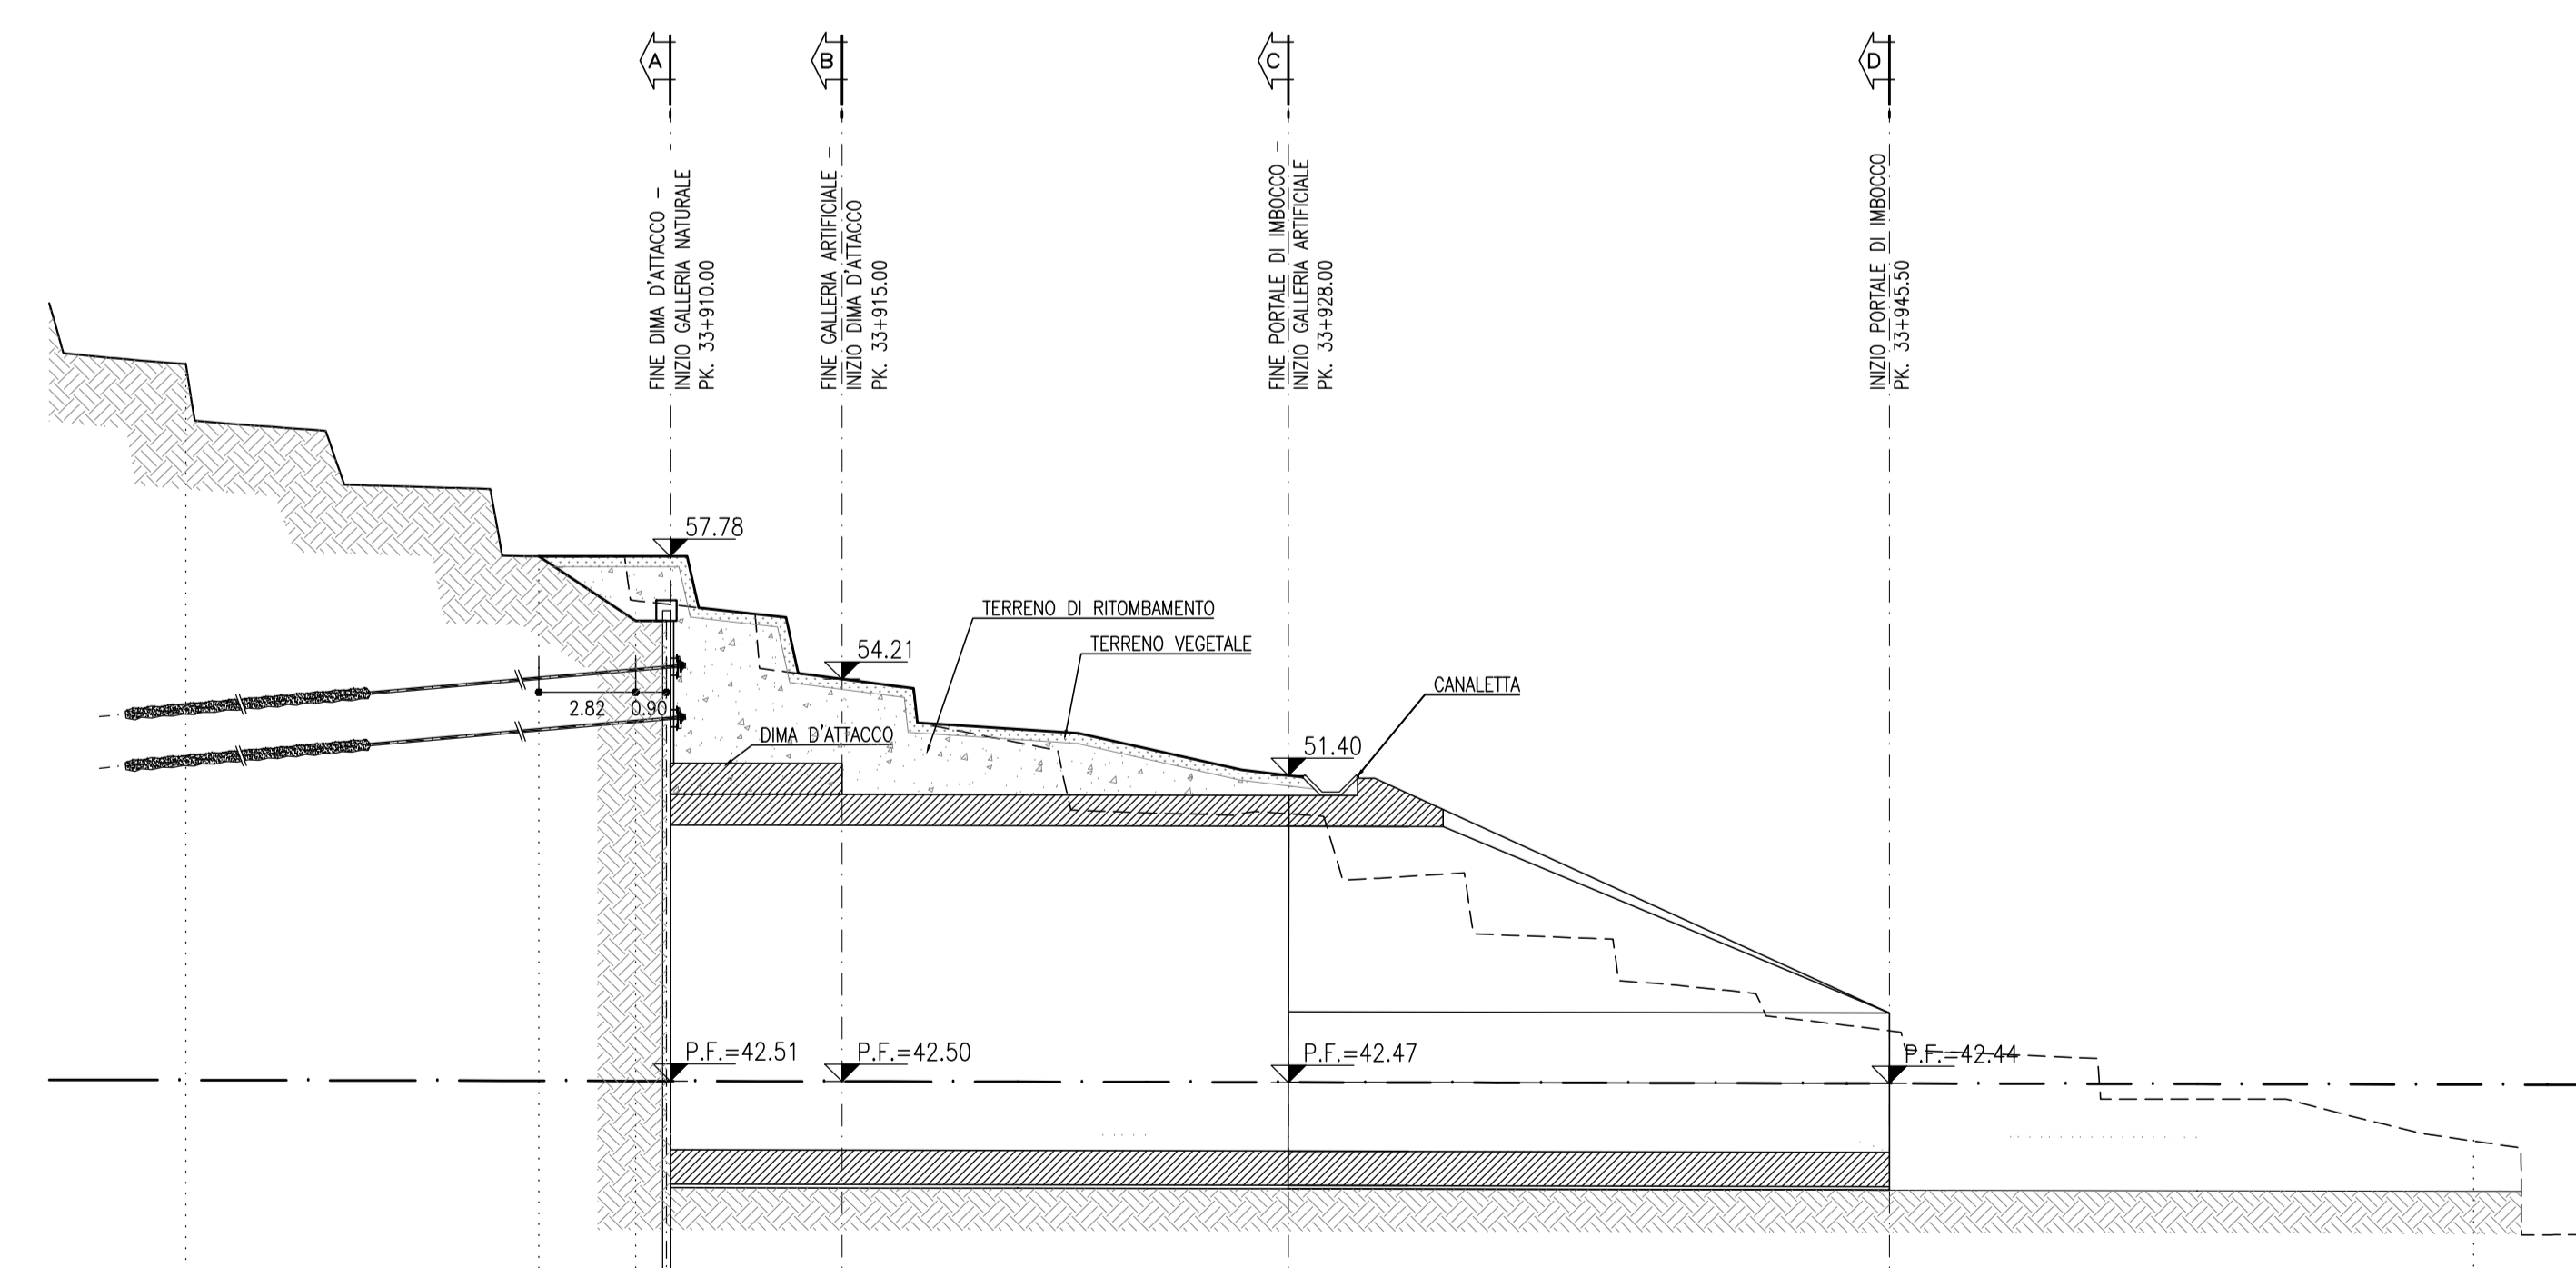


Q. Ref. = 30.00

PROGRESSIVE	QUOTE TERRENO	QUOTE PROGETTO	PARZIALI
42.54 - 43.37	33.85 - 34.89	42.52	10.28
43.37 - 43.51	34.89 - 35.00	42.51	3.83
43.51 - 43.59	35.00 - 35.15	42.51	1.00
43.59 - 44.20	35.15 - 35.95	42.50	5.00
44.20 - 46.29	35.95 - 37.00	42.47	13.00
46.29 - 47.01	37.00 - 37.45	42.44	17.01

LEGGENDA

P.F. =	PIANO DEL FERRO
--------	-----------------

- NOTE
- PER LE CARATTERISTICHE DEI MATERIALI SI RIMANDA ALL'ELABORATO RS2520075P00000000A.
 - LE QUOTE PROGETTO E LE PROGRESSIVE DI TRACCIAMENTO SONO RIFERITE AL BINARIO PARI.
 - PER LA SISTEMAZIONE DEFINITIVA DELLA VAMBITA' INTERFERENTE SI RIMANDA AI RELATIVI ELABORATI SPECIALISTICI.
 - EVENTUALI DIFFERENZE TRA LE MISURE TOTALI E LE SOMMATORIE DELLE MISURE PARZIALI SONO DOVUTE AGLI ARROTONDAMENTI AUTOMATICI DI AUTOCAD.

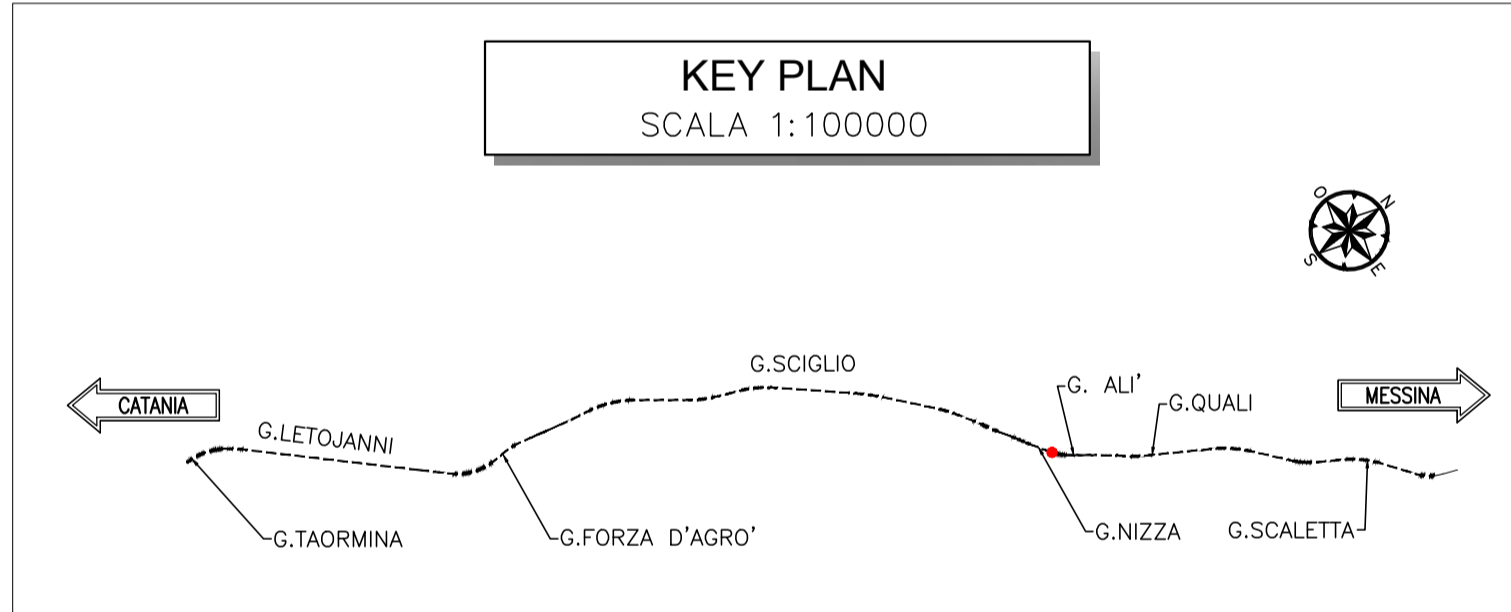

**DIRETTRICE FERROVIARIA MESSINA - CATANIA - PALERMO
UO GALLERIE**

PROGETTO DEFINITIVO

**RADDOPPIO DELLA TRATTA GIAMPILIERI - FIUMEFREDDO
Lotto 2: Taormina (e) - Giampilieri (e)**

GALLERIA NIZZA - IMBOCCO LATO MESSINA
Sistemazione definitiva - Planimetria e profilo longitudinale

COMMESSA	LOTTO	FASE	ENTE	TIPO DOC.	OPERA/DISCIPLINA	PROGR.	REV.
RS25	02	D	07	LP	GA1400	002	B

Rev.	Descrizione	Redatto	Data	Verificato	Data	Approvato	Data	Autorizzato	Data
B	Consegna al CSLPP	A. Scimone	18/01/2018	M. Rossi	18/01/2018	P. Carrozzini	18/01/2018	A. Scimone	18/01/2018