GALLERIA NATURALE
SCALA 1:50

SCAVO IN TRADIZIONALE
SEZIONE CORRENTE

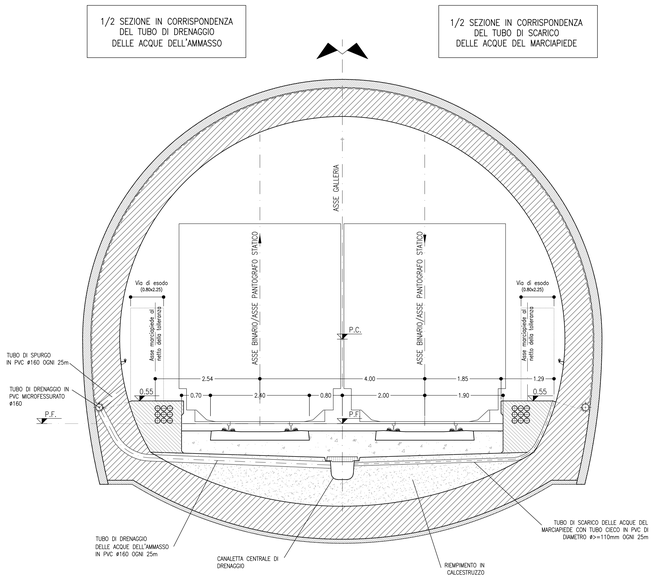

PARTICOLARE SISTEMA DI DRENAGGIO
SCALA 1:200

GALLERIA ALI'
IMBOCCO LATO CATANIA

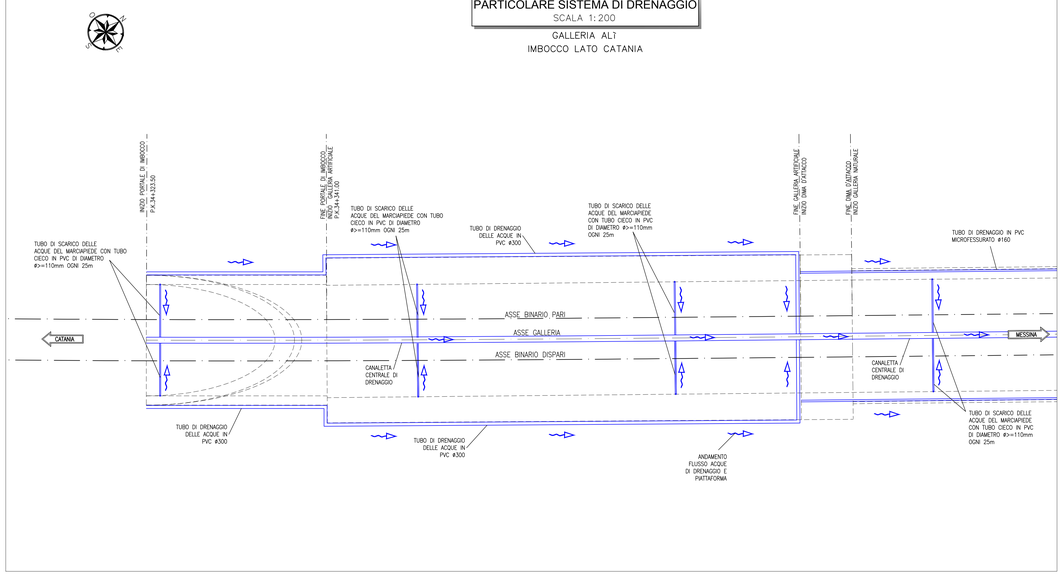

KEY PLAN
SCALA 1:100000

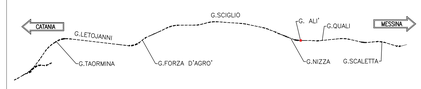

PARTICOLARE SISTEMA DI DRENAGGIO
SCALA 1:100

GALLERIA ALI'

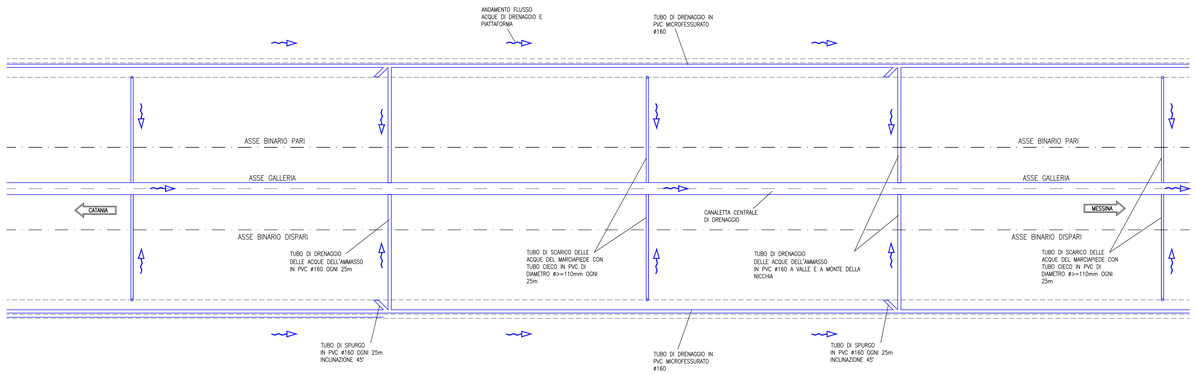

PARTICOLARE SISTEMA DI DRENAGGIO
SCALA 1:200

GALLERIA ALI'
IMBOCCO LATO MESSINA

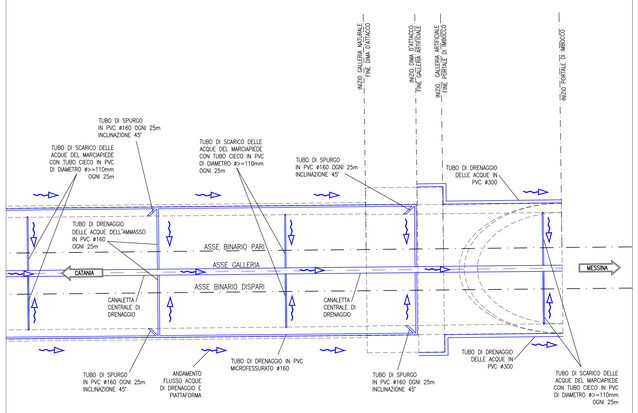

NOTE

- EVENTUALI DIFFERENZE TRA LE MISURE TOTALI E LE SOMMATORIE DELLE MISURE PARZIALI SONO DOVUTE AGLI ARROTONDAMENTI AUTOMATICI DI AUTOCAD
- PER LE CARATTERISTICHE DEI MATERIALI E NOTE DI CARATTERE GENERALE SI RIMANDA ALL'ELABORATO RS2S02D07SPGN0000001A

LEGENDA

P.C.= PIANO DEI CENTRI
P.F.= PIANO DEL FERRO

COMMITTENTE:

RFI RETE FERROVIARIA ITALIANA
GRUPPO FERROVIE DELLO STATO ITALIANE

PROGETTAZIONE:

ITALFERR
GRUPPO FERROVIE DELLO STATO ITALIANE

DIRETTRICE FERROVIARIA MESSINA - CATANIA - PALERMO
UO GALLERIE

PROGETTO DEFINITIVO

RADDOPPIO DELLA TRATTA GIAMPILIERI - FIUMEFREDDO
Lotto 2: Taormina (e) - Giampilieri (e)

GALLERIA ALI'
Sistema di smaltimento delle acque in galleria

SCALA : Varie

COMMESSA	LOTTO	FASE	ENTE	TIPO DOC.	OPERA/DISCIPLINA	PROGR.	REV.
RS2S	02	D	07	PZ	GN0800	001	B

Revis.	Descrizione	Redatto	Data	Verificato	Data	Approvato	Data	Autorizzato	Data
B	Consegna al CSLLPP	E.Fiorilli	Gen. 2018	M.Ricci	Gen. 2018	P. Carlesimo	Gen. 2018	A.Scionti	Gen. 2018

ITALFERR S.p.A. U.O. GALLERIE Dott. Ing. Antonio Scionti Ordine degli Ingegneri Roma n. 12894

File: RS2S02D07PZGN0800001B | n. Elab.: 1651

ITALFERR - Dir. Progettazione - Lavori - Il presente documento non può essere riprodotto o ceduto a terzi senza autorizzazione scritta