



SEZIONE B-B  
SCALA 1:50  
CARPENTERIA

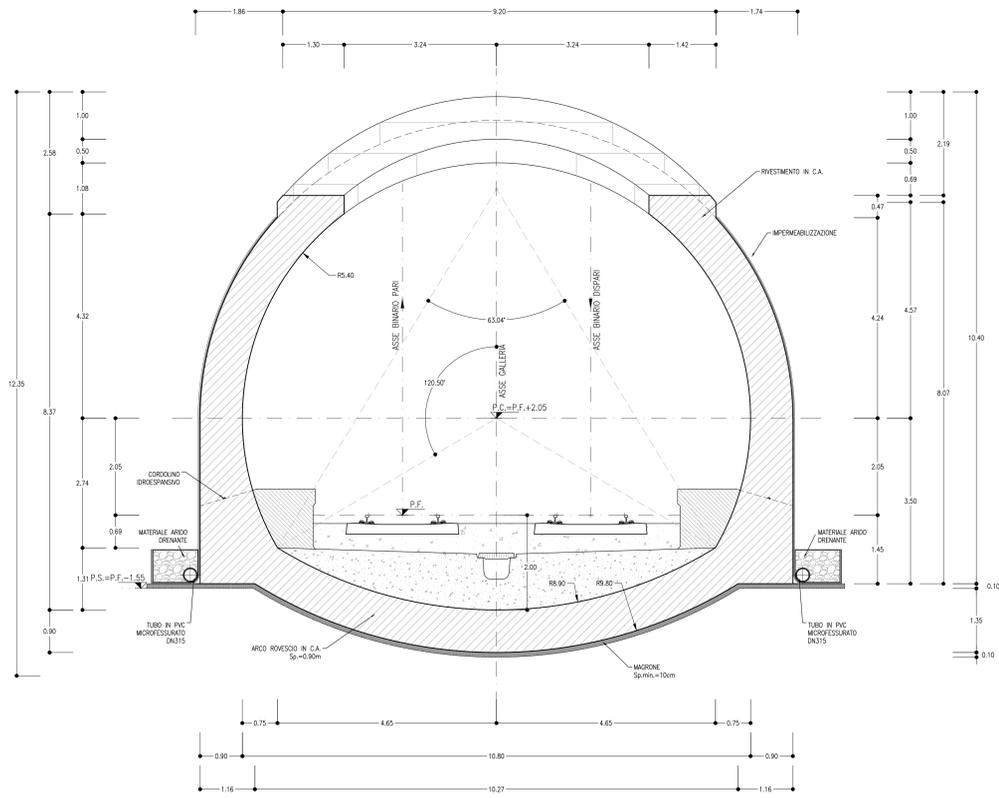

PROFILO LONGITUDINALE  
SCALA 1:50  
CARPENTERIA

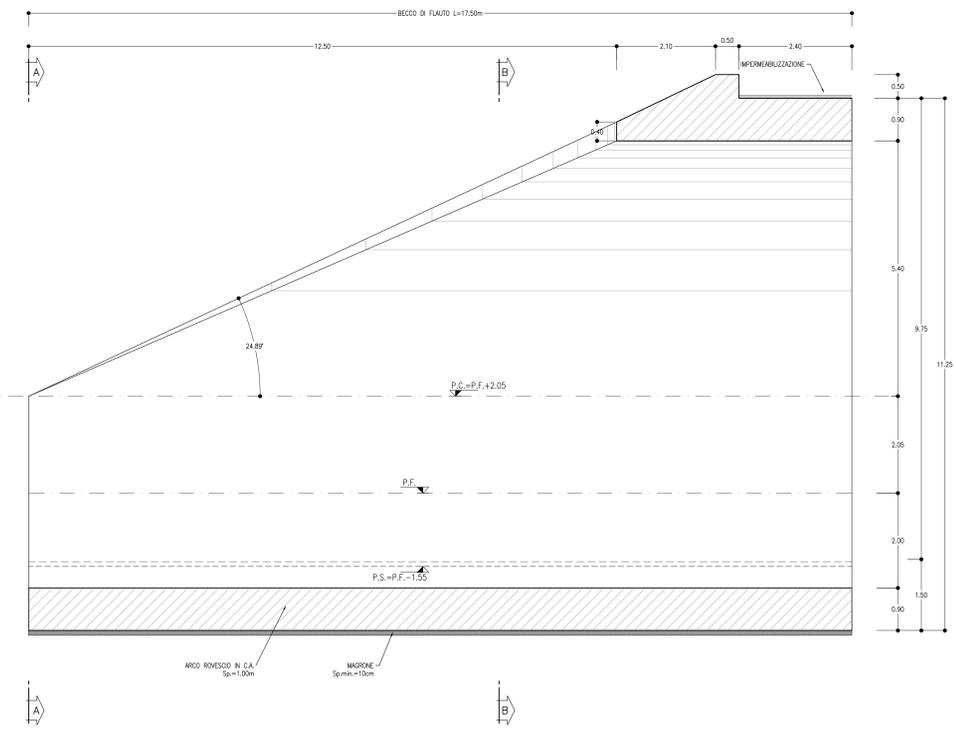

INCIDENZA ARMATURE	
- ARCO ROVESCO E MARETTE:	90 kg/m <sup>3</sup>
- CALOTA E FIEDITTE:	90 kg/m <sup>3</sup>


  

LEGENDA	
P.C.=	PIANO DEI CENTRI
P.F.=	PIANO DEL FERRO
P.S.=	PIANO DI SCAVO


  

NOTE	
- PER LE CARATTERISTICHE DEI MATERIALI SI RIMANDA ALL'ELABORAZIONE R252010780G15000038.	
- EVENTUALI DIFFERENZE TRA LE MISURE TOTALI E LE SOMMATORIE DELLE MISURE PARZIALI SONO DOVUTE AGLI ARROTONDAMENTI AUTOMATICI DI AUTOCAD.	


PIANTA  
SCALA 1:50  
CARPENTERIA

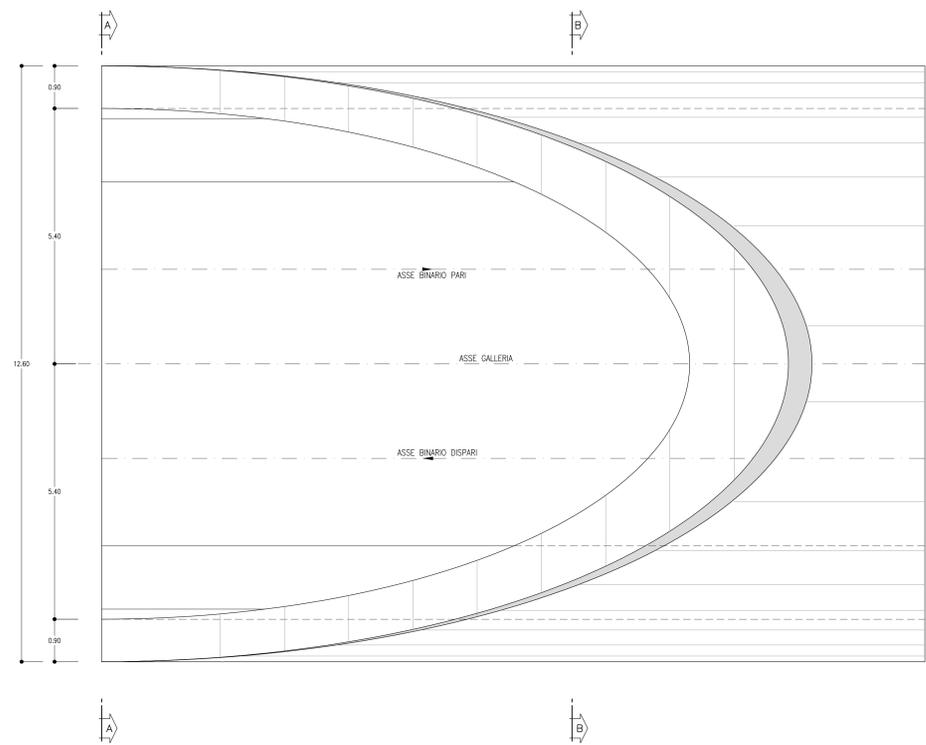

SEZIONE A-A  
SCALA 1:50  
CARPENTERIA

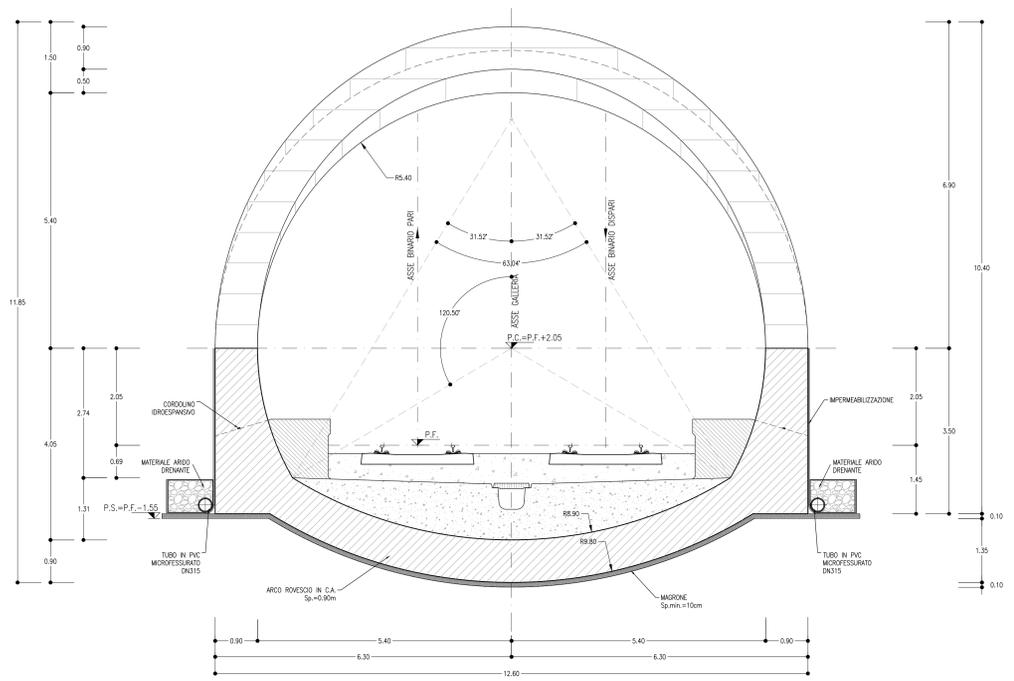

KEY PLAN  
SCALA 1:100000

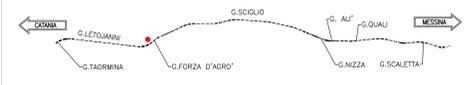

COMMITTENTE:  
**RFI**  
RETE FERROVIARIA ITALIANA  
GRUPPO FERROVIE DELLO STATO ITALIANE

PROGETTAZIONE:  
**ITALFERR**  
GRUPPO FERROVIE DELLO STATO ITALIANE

**DIRETTRICE FERROVIARIA MESSINA - CATANIA - PALERMO  
UO GALLERIE**

**PROGETTO DEFINITIVO**

**RADDOPPIO DELLA TRATTA GIAMPILLIERI - FIUMEFREDDO  
Lotto 2: Taormina (e) - Giampillieri (e)**

**GALLERIA ALI- IMBOCCO LATO CATANIA**  
Portale di imbocco - Carpenteria

SCALA:  
1:50

Rev.	Descrizione	Redatto	Data	Verificato	Data	Approvato	Data	Autorizzato	Data
B	Consegna al CSLLPP	A. Scilingo	2018	M. Rossi	2018	P. Colombo	2018	A. Scilingo	2018