


**PLANIMETRIA**  
SCALA 1:200

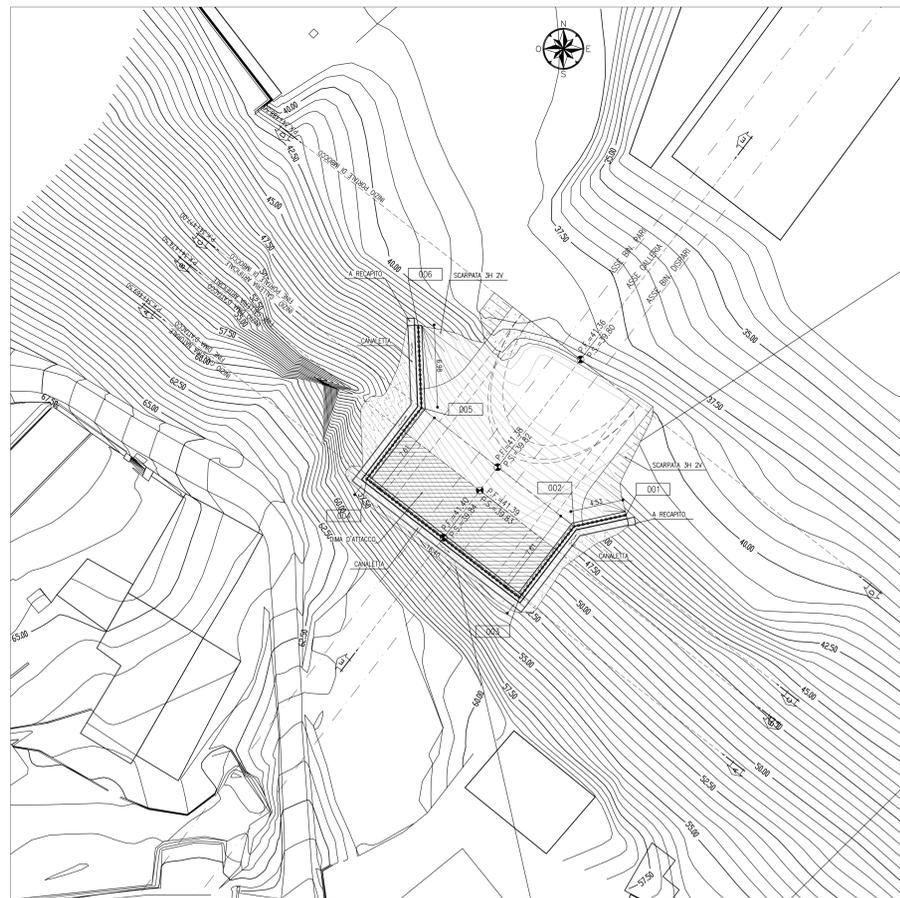


**LEGENDA**

P.F.	PIANO DEL FERRO
P.S.	PIANO DI SCAVO
G.C.	QUOTE DI CORDOLO


**NOTE**

- PER LE CARATTERISTICHE DEI MATERIALI SI RIMANDA ALL'ELABORATO RISPOSTA/PROVVISORIA.
- EVENTUALI DIFFERENZE TRA LE MISURE TOTALI E LE SOMMATORIE DELLE MISURE PARZIALI SONO DOVUTE AGLI ARROTONDAMENTI AUTOMATICI DI AUTOCAD.

**KEY PLAN**  
SCALA 1:100000

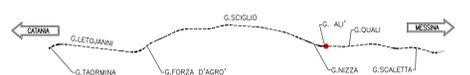

**SEZIONE E-E**  
SCALA 1:200  
PROFILO LONGITUDINALE  
IN ASSE GALLERIA

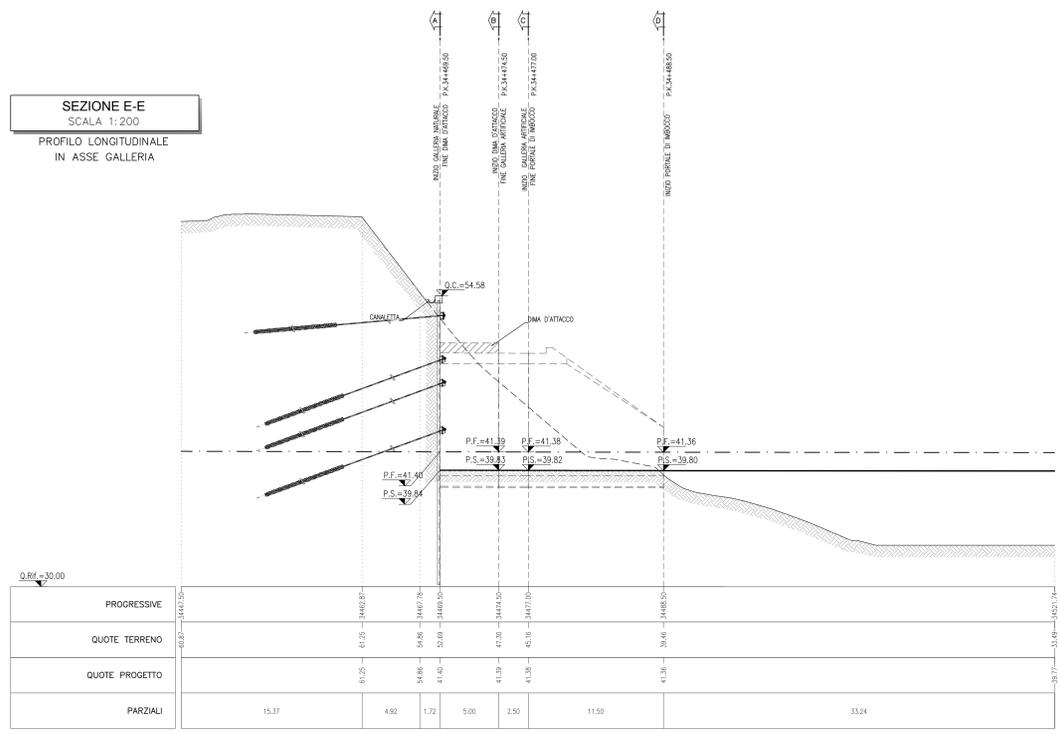

COMMITTENTE:  
**RFI**  
R.F.E. FERROVIARIA ITALIANA  
GRUPPO FERROVIE DELLO STATO ITALIANE

PROGETTAZIONE:  
**ITALFERR**  
GRUPPO FERROVIE DELLO STATO ITALIANE

**DIRETTRICE FERROVIARIA MESSINA - CATANIA - PALERMO**  
**UO GALLERIE**

**PROGETTO DEFINITIVO**  
**RADDOPPIO DELLA TRATTA GIAMPILIERI - FIUMEFREDDO**  
**Lotto 2: Taormina (e) - Giampileri (e)**

**GALLERIA ALI' - IMBOCCO LATO MESSINA**  
Fase provvisoria - Planimetria e profilo longitudinale

SCALA:  
1:200

COMMESSA	LOTTO	FASE	ENTE	TIPO DOC.	OPERA/DISCIPLINA	PROGR.	REV.
RS2S	02	D	07	L9	GA1600	001	B

Rev.	Descrizione	Redatto	Data	Verificato	Data	Approvato	Data	Autorizzato	Data
B	Consegna al CSLPP	A. Caputo	10/01/2018	M. Rossi	10/01/2018	P. Caputo	10/01/2018	A. Caputo	10/01/2018