PLANIMETRIA
SCALA 1:200

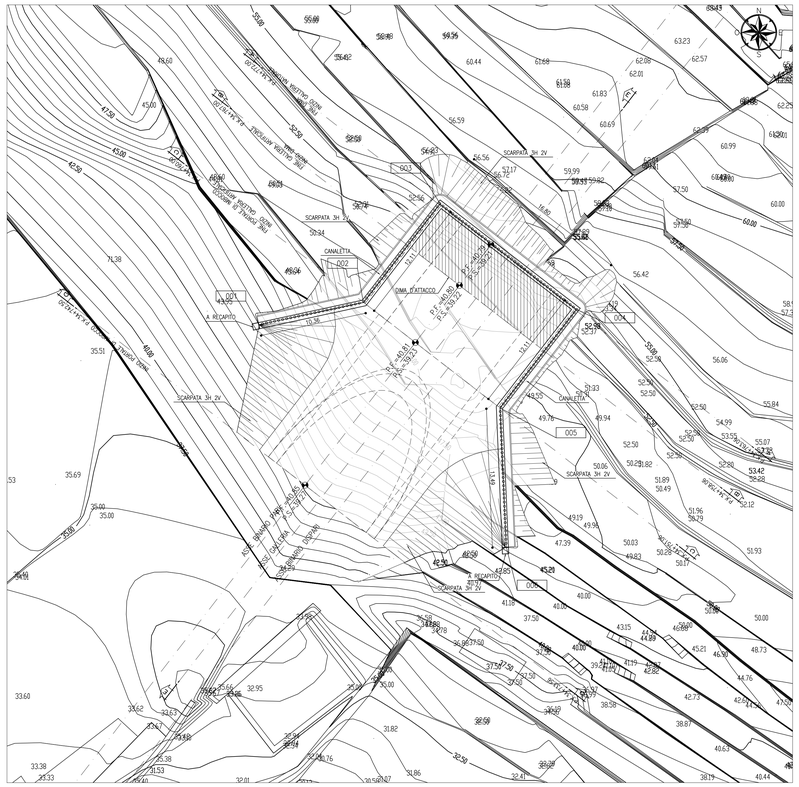
SCARPATA 3H 2V
CANALETTA
002
001
A RECAPITO
DIMA D'ATTACCO
P.F.=40.85
P.S.=39.27
P.F.=40.81
P.S.=39.23
P.F.=40.80
P.S.=39.22
P.F.=40.79
P.S.=39.21
005
006
004
A RECAPITO
SCARPATA 3H 2V
CANALETTA
SCARPATA 3H 2V
SCARPATA 3H 2V
SCARPATA 3H 2V