




SEZIONE A-A
SCALA 1:200
SEZIONE TRASVERSALE

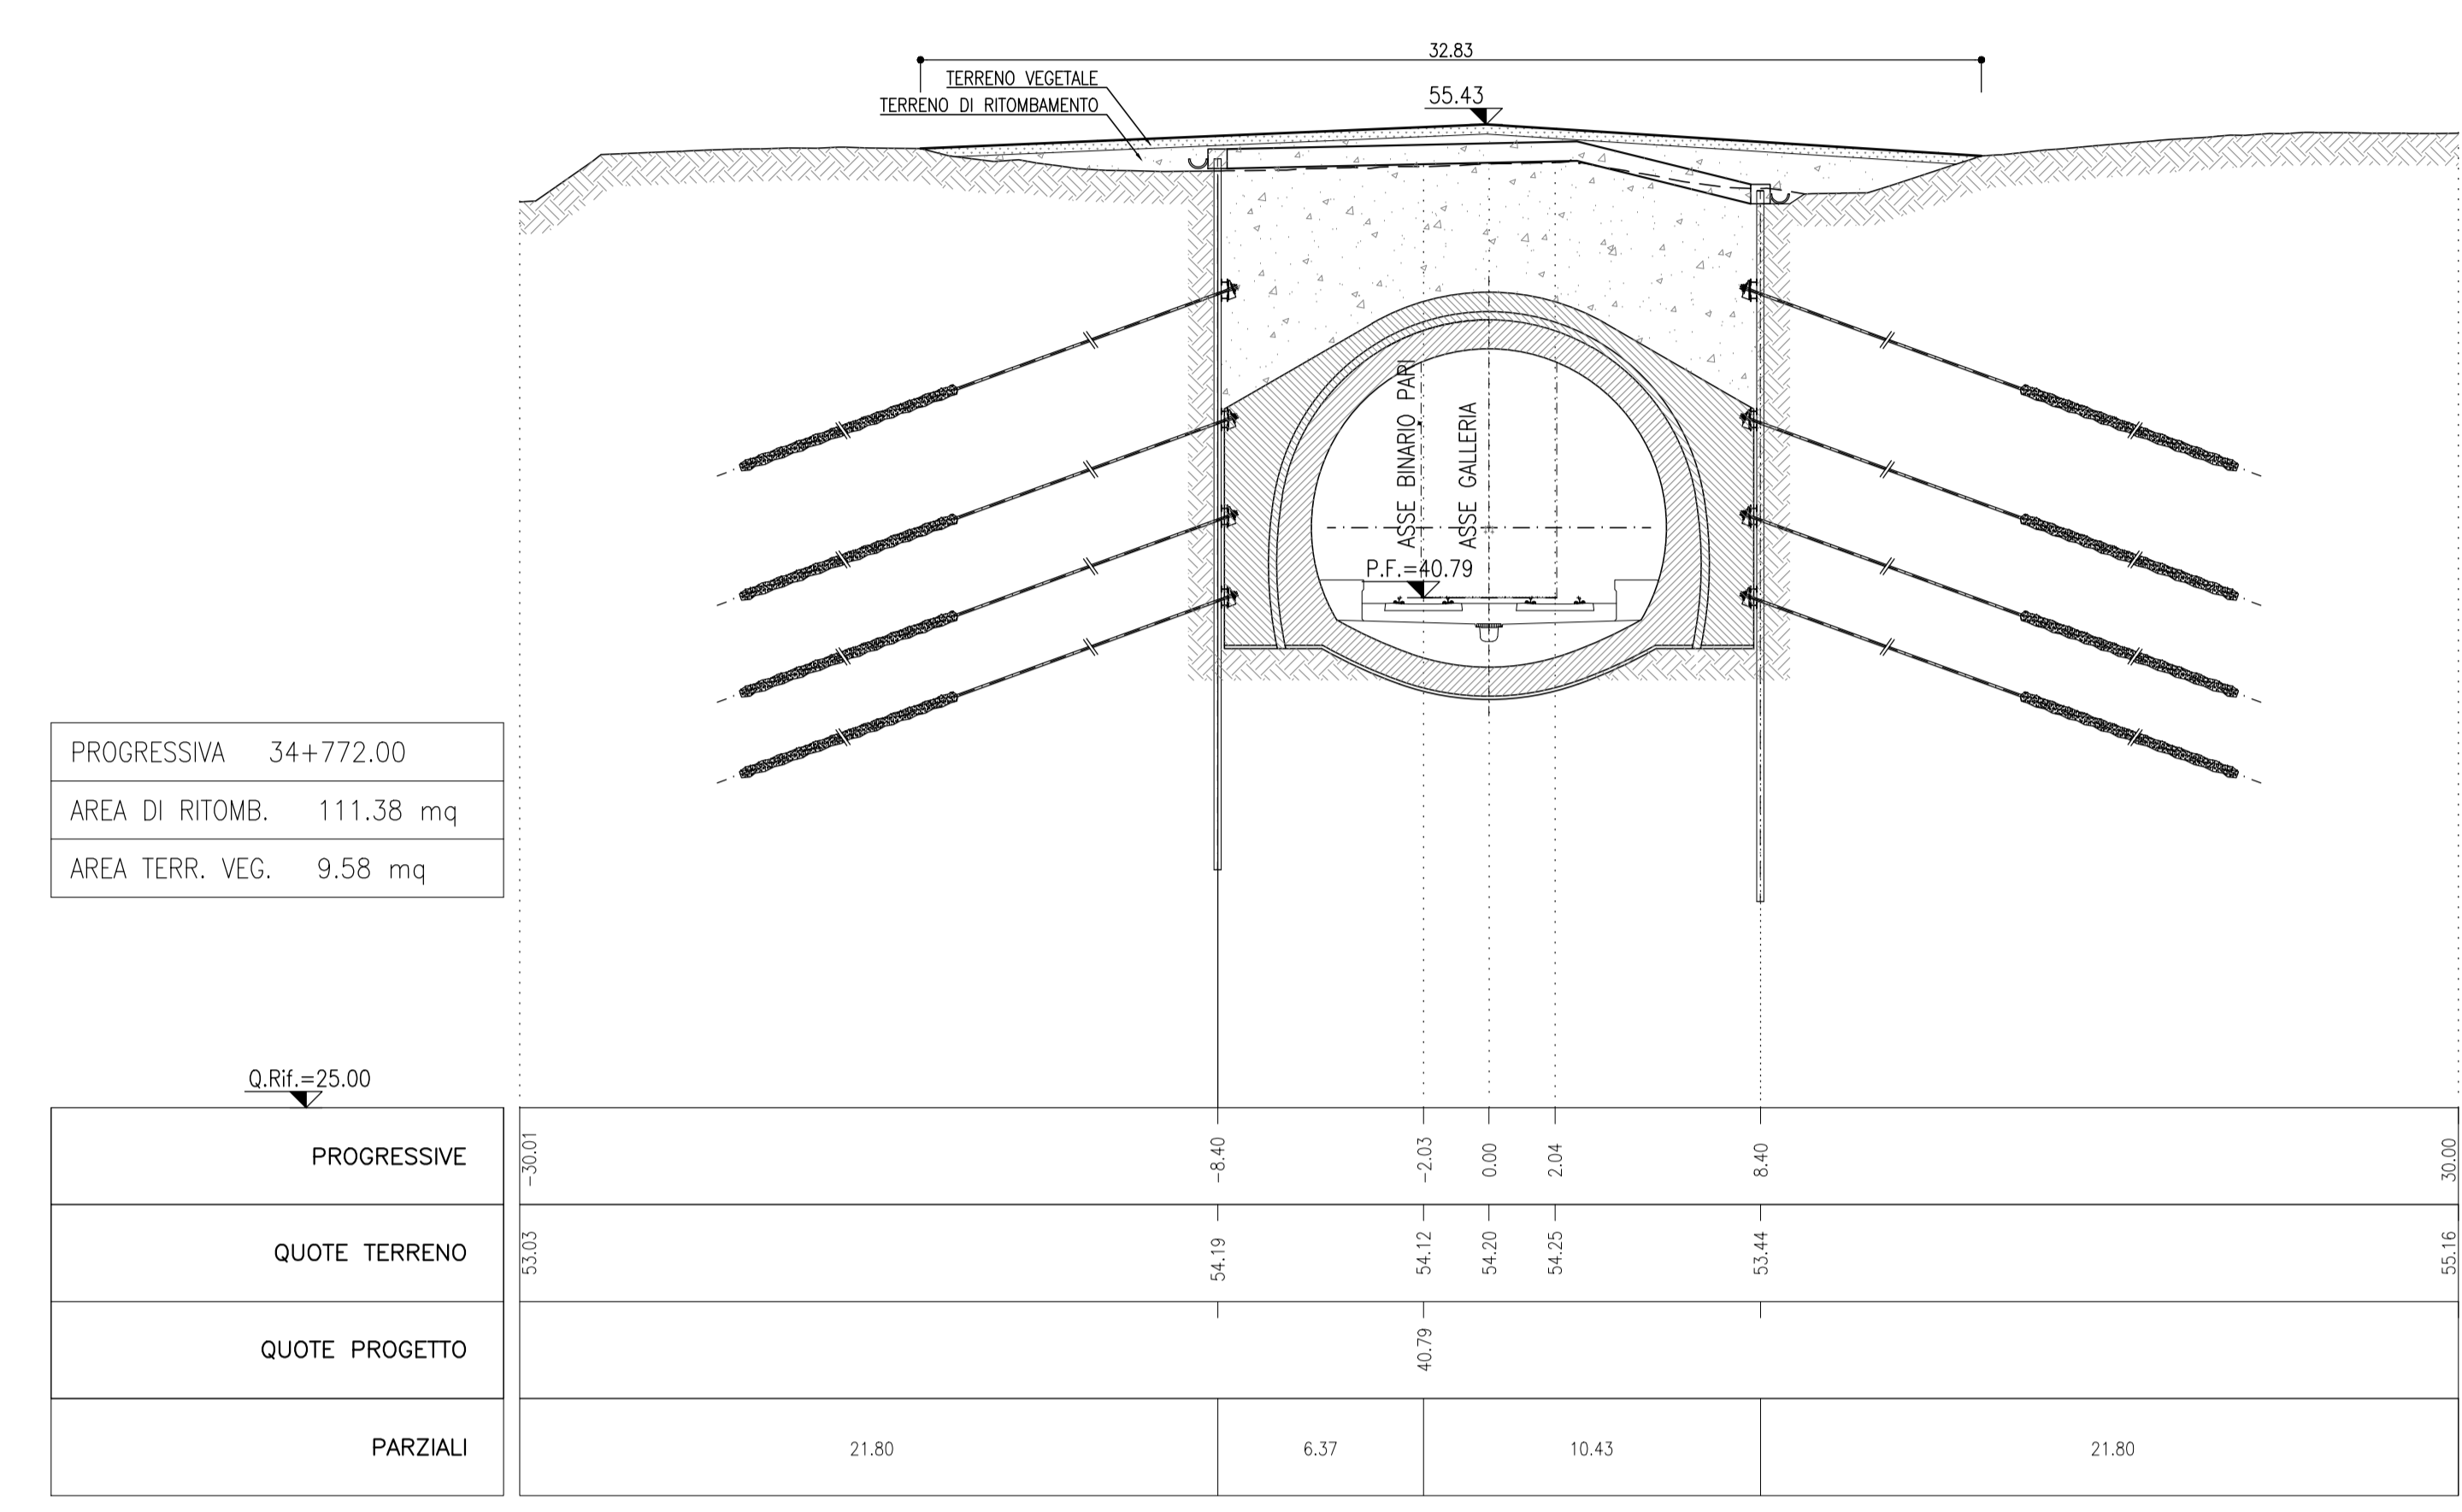


SEZIONE B-B
SCALA 1:200
SEZIONE TRASVERSALE

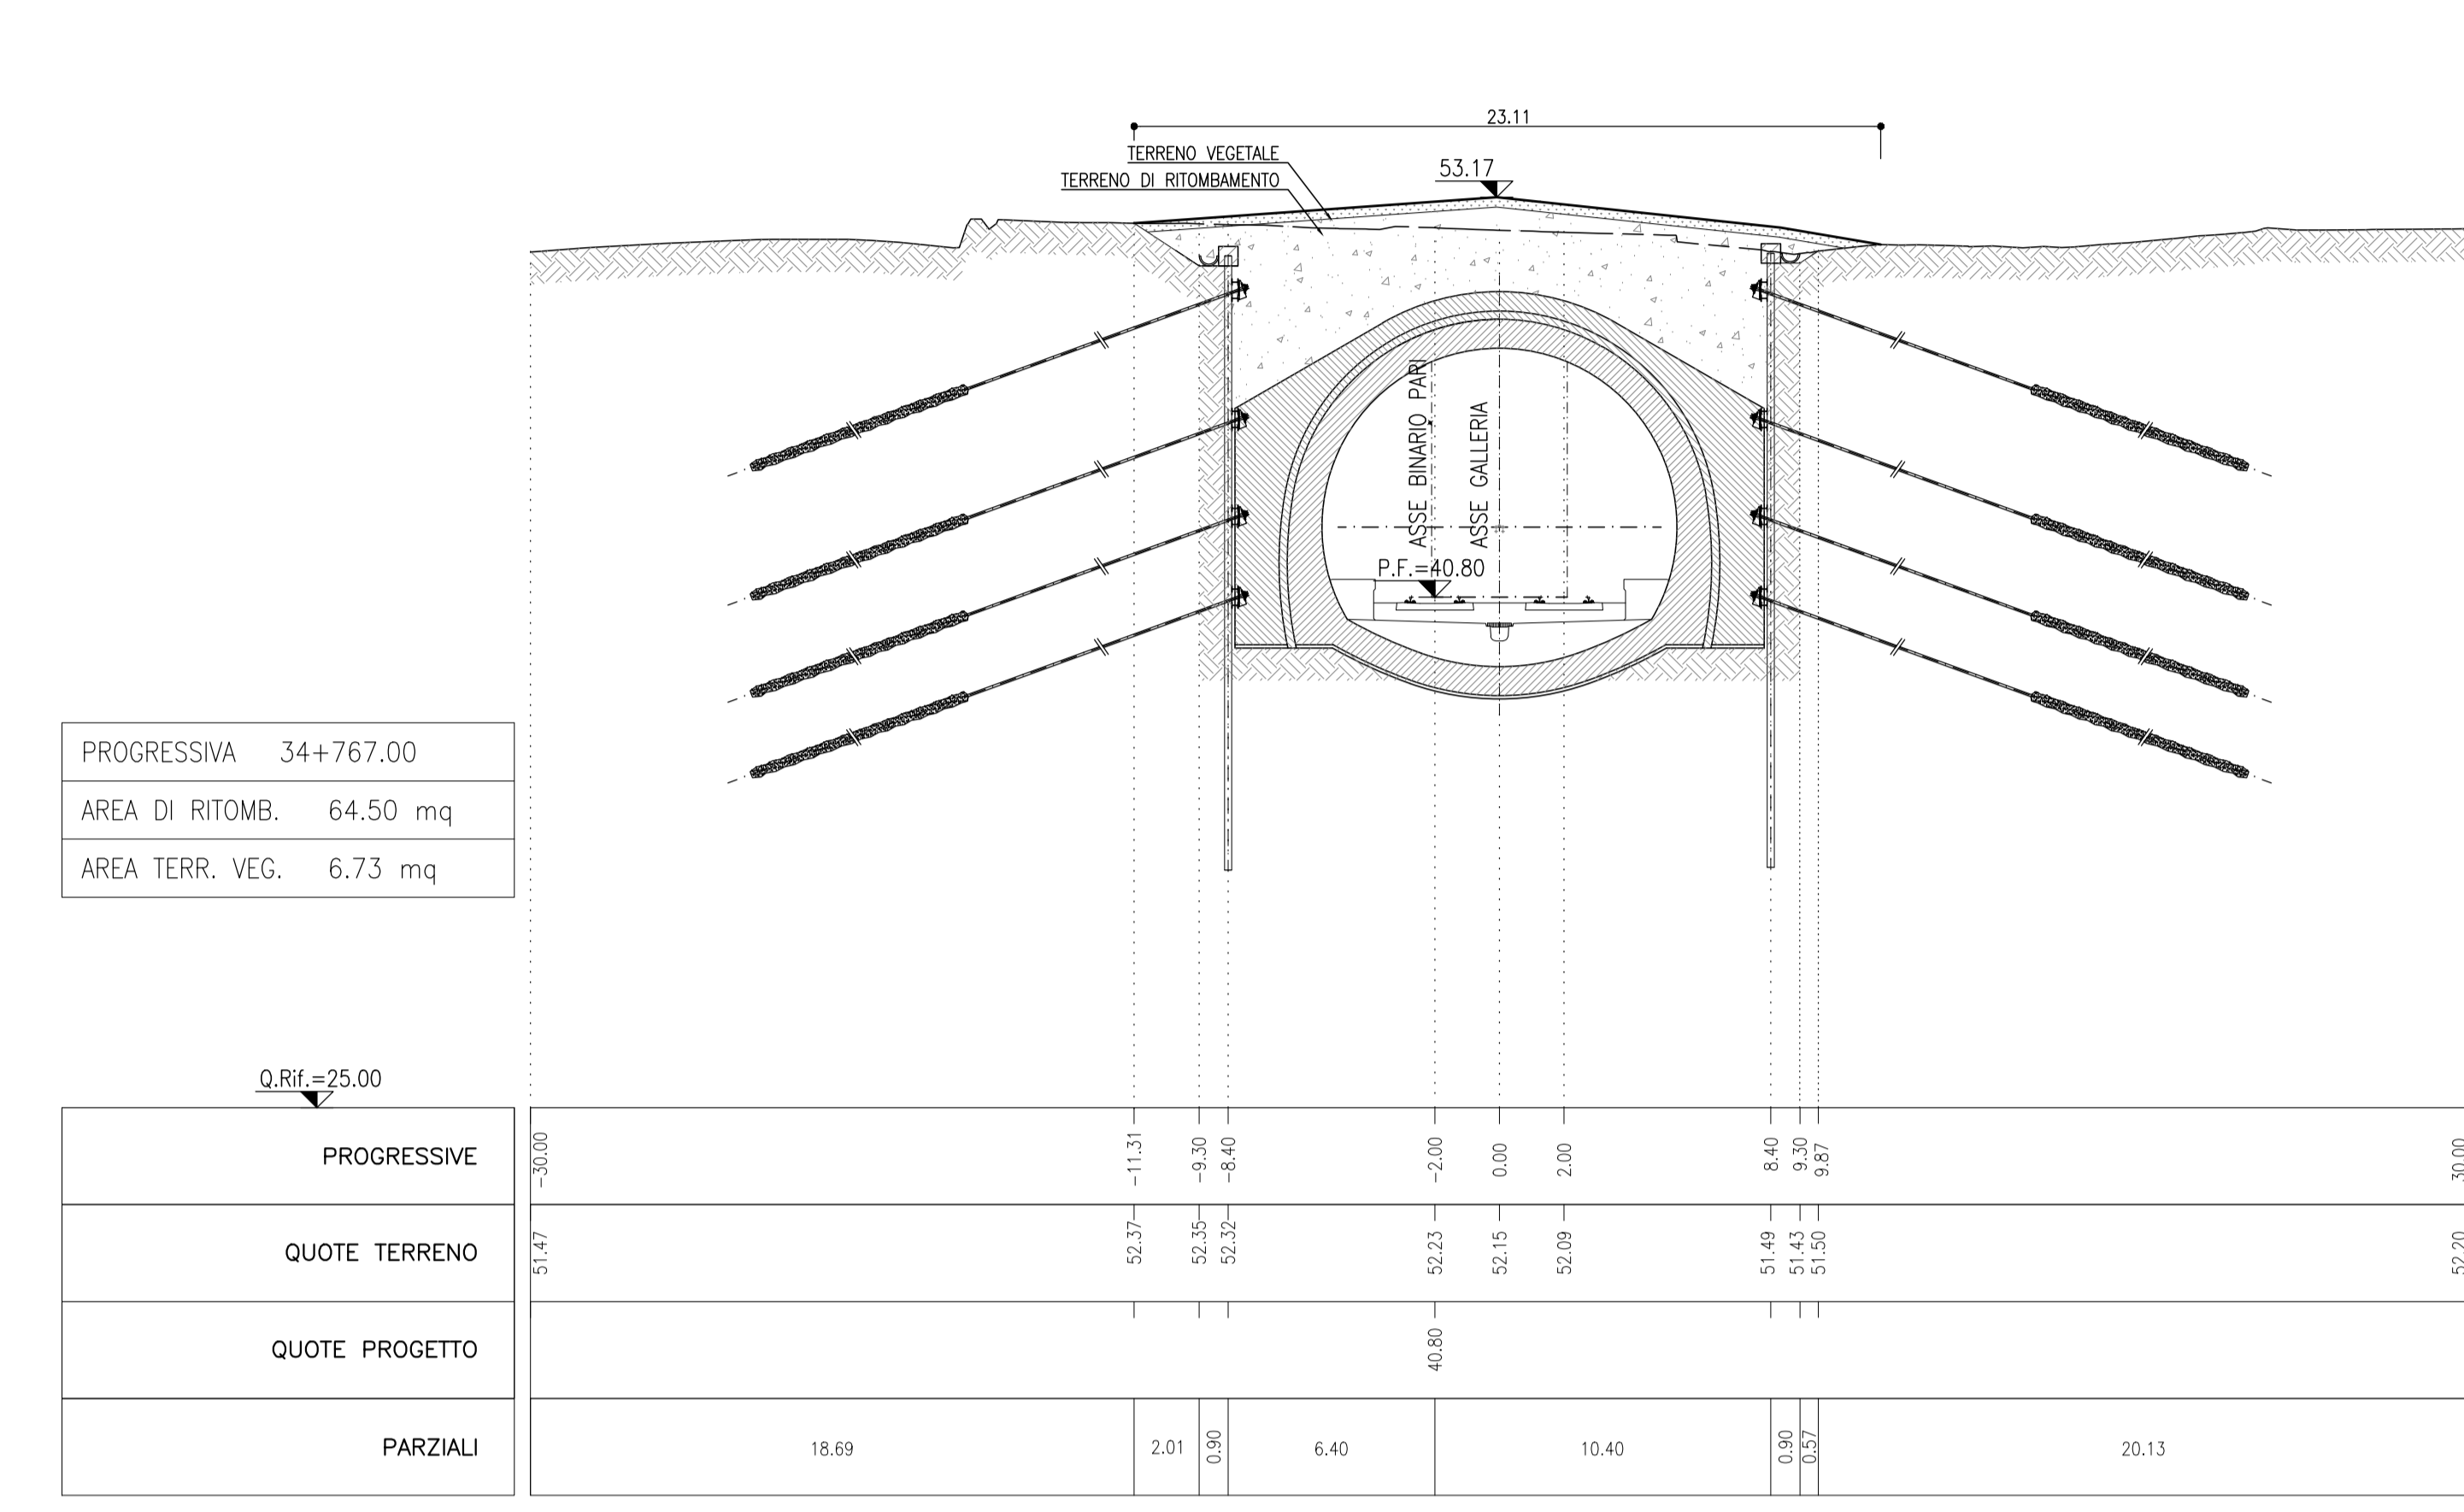

SEZIONE C-C
SCALA 1:200
SEZIONE TRASVERSALE

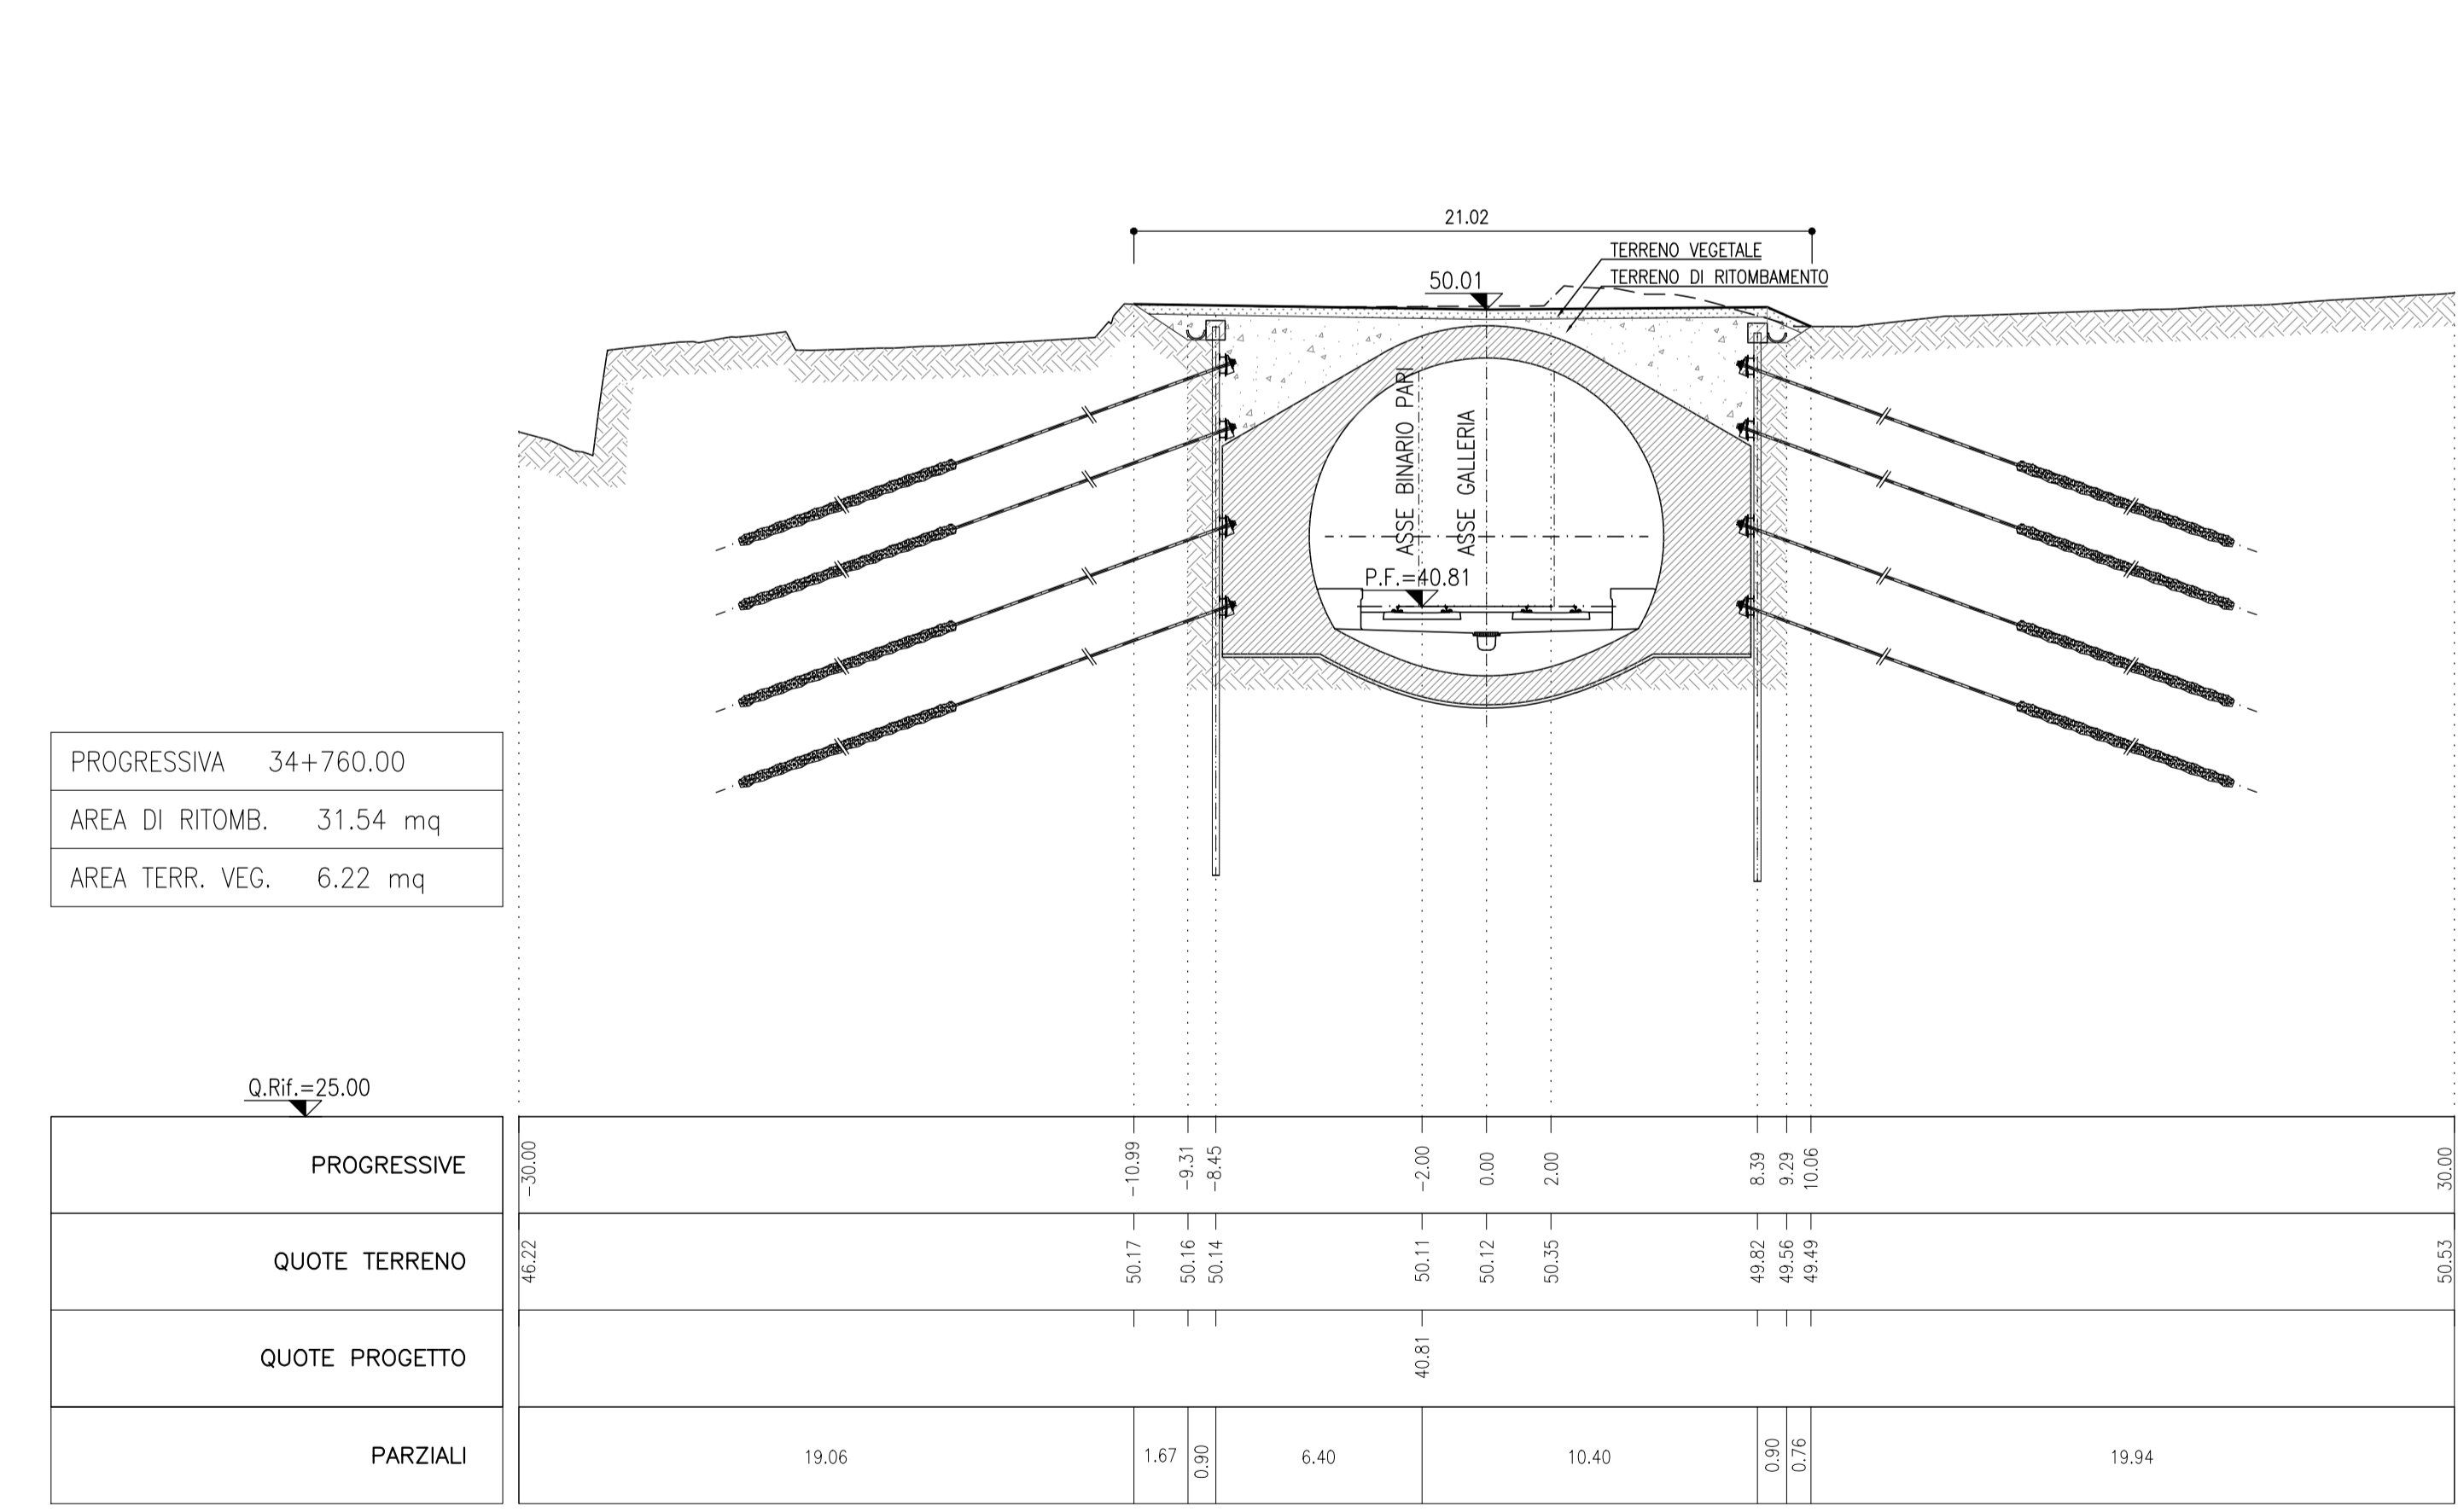

SEZIONE D-D
SCALA 1:200
SEZIONE TRASVERSALE

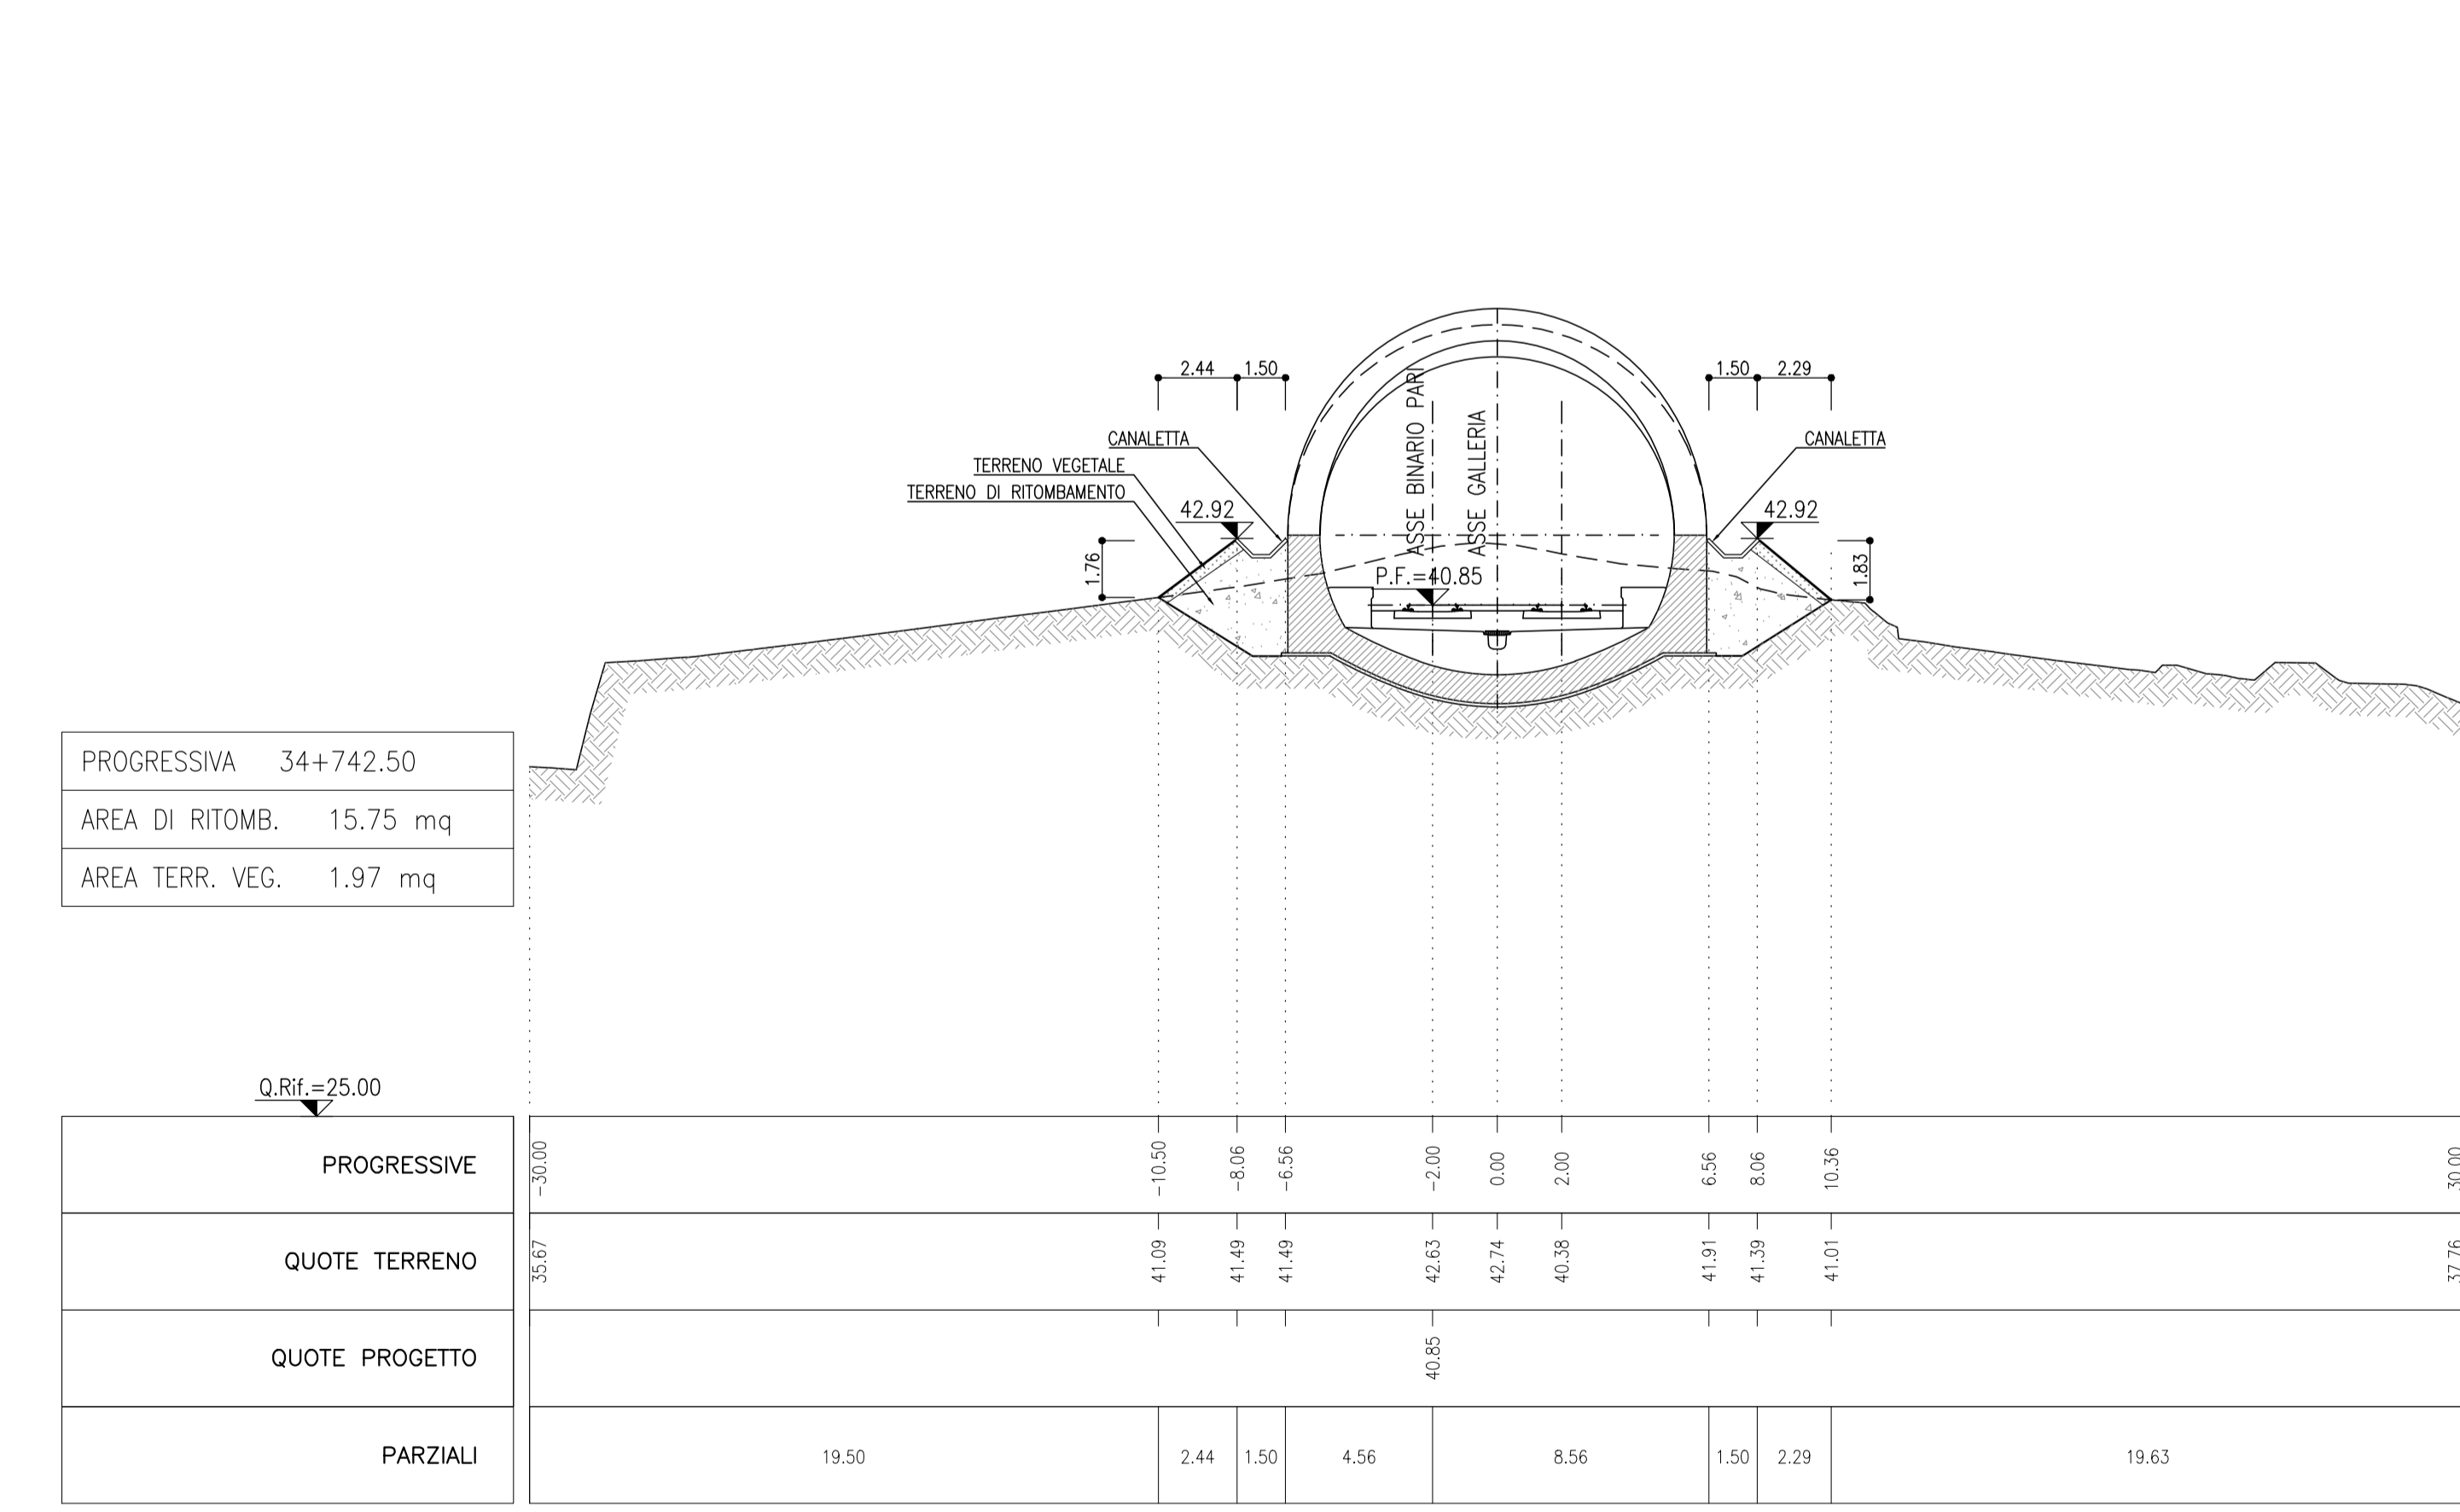

LEGENDA

P.F. = PIANO DEL FERRO
P.S. = PIANO DI SCAVO
Q.C. = QUOTE DI CORDOLO

NOTE

- PER LE CARATTERISTICHE DEI MATERIALI SI RIMANDA ALL'ELABORATO RS250207SPON0000001A.
- EVENTUALI DIFFERENZE TRA LE MISURE TOTALI E LE SOMMAREE DELLE MISURE PARZIALI SONO DOVUTE AGLI ARROTONDAMENTI AUTOMATICI DI AUTOCAD.

KEY PLAN
SCALA 1:100000



COMMITTENTE:
RFI
ARRE FERROVIARIA ITALIANA
GRUPPO FERROVIE DELLO STATO ITALIANO

PROGETTAZIONE:
ITALFERR
GRUPPO FERROVIE DELLO STATO ITALIANO

DIRETTRICE FERROVIARIA MESSINA - CATANIA - PALERMO
UO GALLERIE

PROGETTO DEFINITIVO

RADDOPPIO DELLA TRATTA GIAMPILIERI - FIUMEFREDDO
Lotto 2: Taormina (e) - Giampilieri (e)

GALLERIA QUALI - IMBOCCO LATO CATANIA
Sistemazione definitiva - Sezioni caratteristiche

SCALA: 1:200

COMMESSA	LOTTO	FASE	ENTE	TIPO DOC.	OPERA/DISCIPLINA	PROGR.	REV.
RS2S	02	D	07	W9	GA1700	002	B

Revis.	Descrizione	Redatto	Data	Verificato	Data	Approvato	Data	Autorizzato	Data
B	Consegna al CSLLPP	A. Caloggero	10/01/2018	M. Ricci	11/01/2018	P. Costantino	05/02/2018	A. Scarpino	05/02/2018