




**PROFILO LONGITUDINALE**  
SCALA 1:50  
SEZIONE C-C

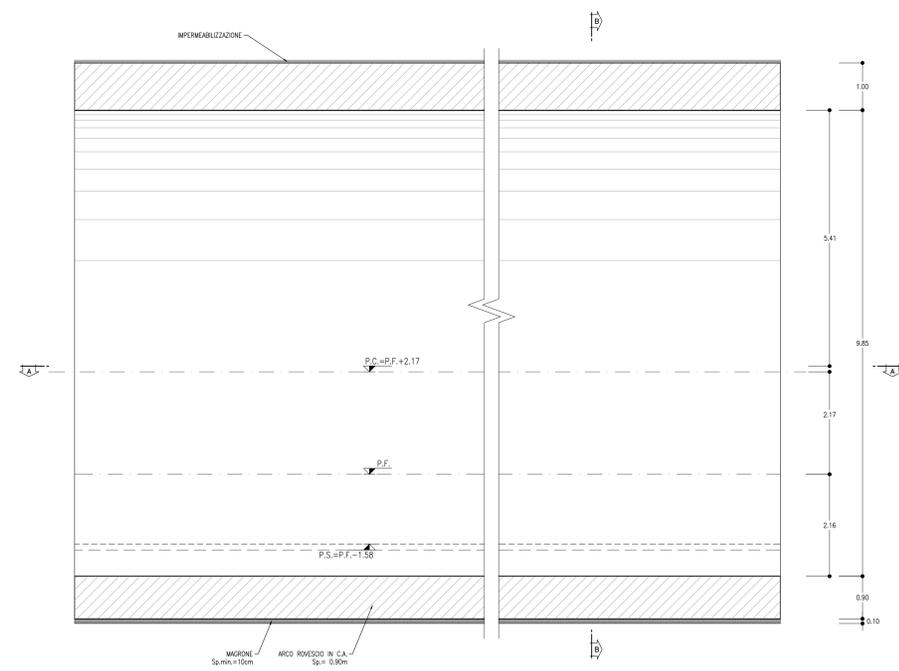


**PIANTA**  
SCALA 1:50  
SEZIONE A-A

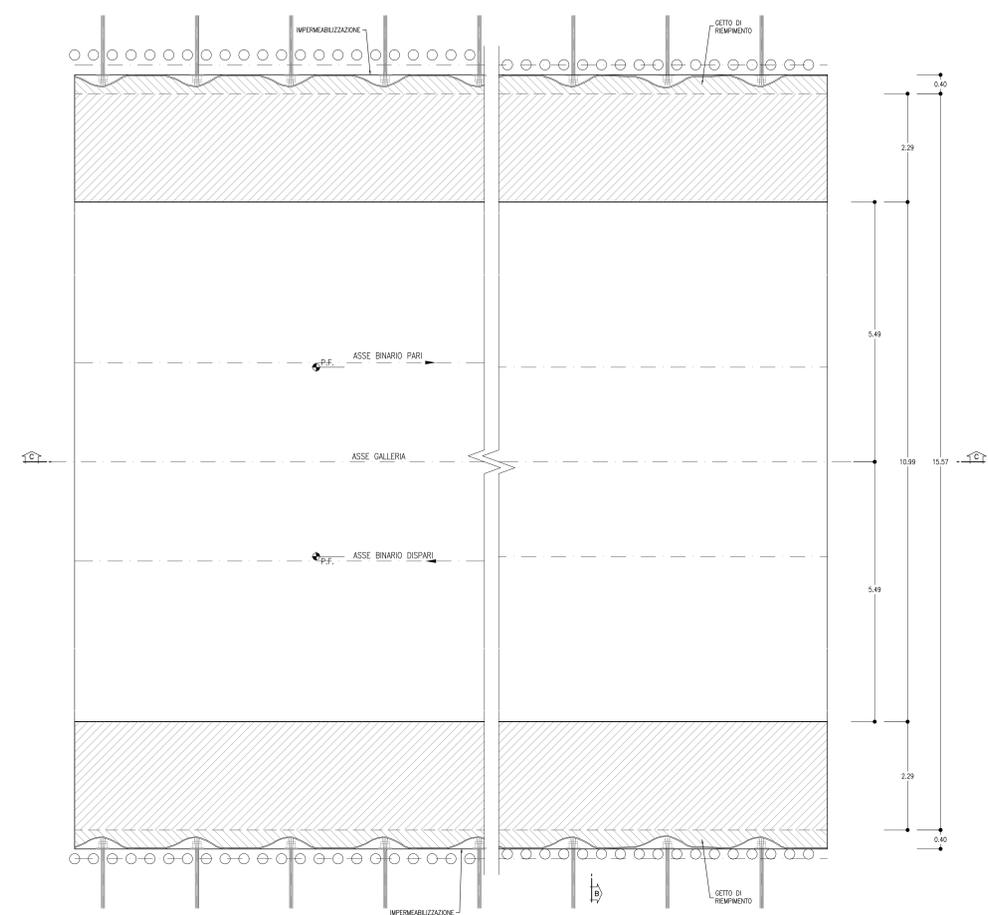

**GALLERIA ARTIFICIALE**  
SCALA 1:50  
SEZIONE B-B

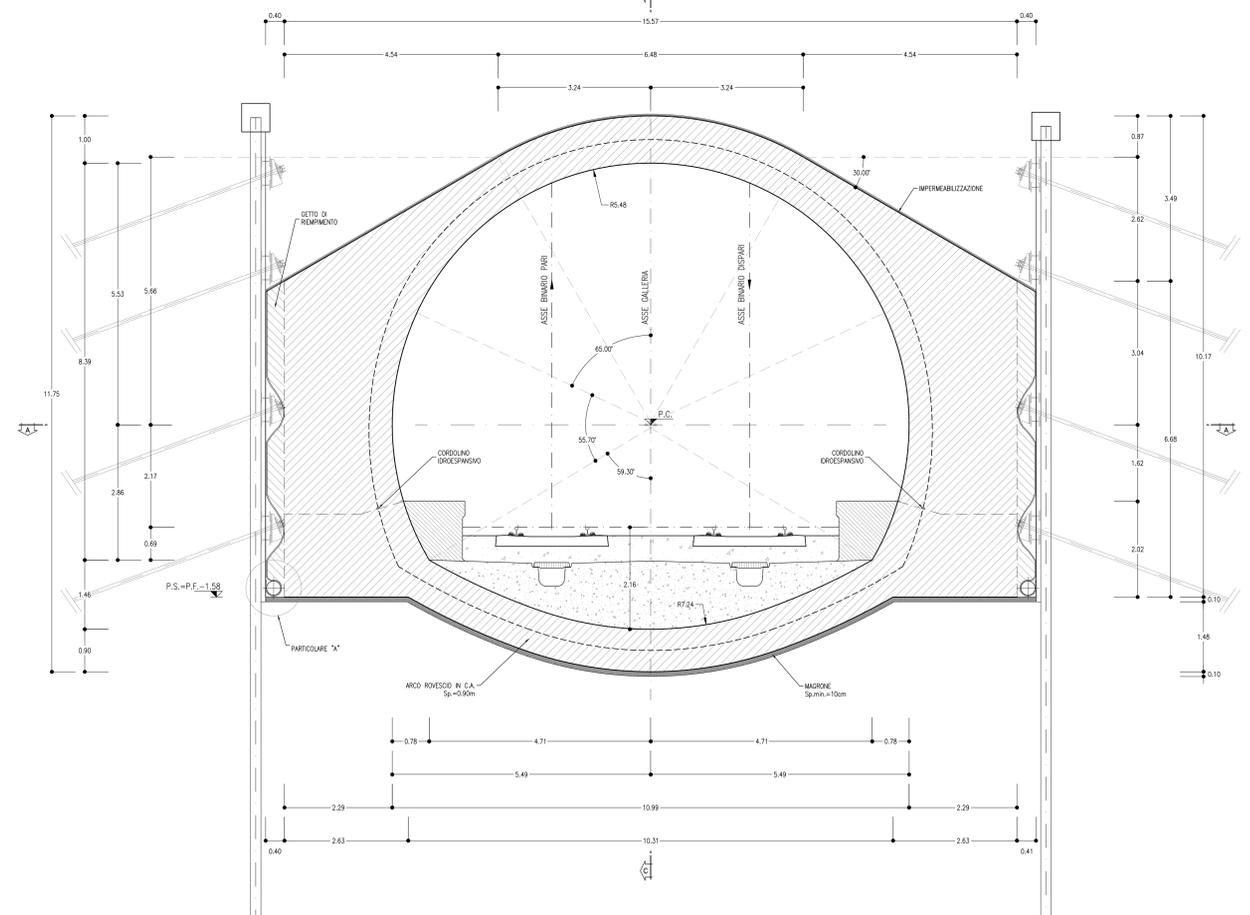

**PARTICOLARE "A"**  
SCALA 1:20

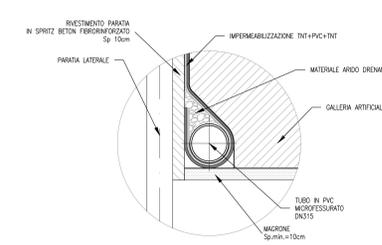

**INCIDENZA ARMATURE**

- ARCO ROVESSO E MURETTE: 90 kg/m<sup>2</sup>
- CALZATA E PIEDRITI: 90 kg/m<sup>2</sup>

**LEGENDA**

- P.C.= PIANO DEI CENTRI
- P.F.= PIANO DEL FERRO
- P.S.= PIANO DI SCAVO

**NOTE**

- PER LE CARATTERISTICHE DEI MATERIALI SI RIMANDA ALL'ELABORATO RS25020075P00000001A.
- EVENTUALI DIFFERENZE TRA LE MISURE TOTALI E LE SCAMBIATE DELLE MISURE PARZIALI SONO DOVUTE AGLI ARROTONDAMENTI AUTOMATICI DI AUTOCAD.

**KEY PLAN**  
SCALA 1:100000



COMMITTENTE:  
**RFI**  
ARTE FERROVIARIA ITALIANA  
GRUPPO FERROVIE DELLO STATO ITALIANE

PROGETTAZIONE:  
**ITALFERR**  
GRUPPO FERROVIE DELLO STATO ITALIANE

**DIRETTRICE FERROVIARIA MESSINA - CATANIA - PALERMO**  
**UO GALLERIE**

**PROGETTO DEFINITIVO**

**RADDOPPIO DELLA TRATTA GIAMPILLIERI - FIUMEFREDDO**  
**Lotto 2: Taormina (e) - Giampillieri (e)**

**GALLERIA QUALI - IMBOCCO LATO CATANIA**  
Galleria artificiale policentrica - Carpenteria

SCALA:  
1:50

RS2S 01 D 07 BB GA1700 002 B

Revis.	Descrizione	Redatto	Data	Verificato	Data	Approvato	Data	Autorizzato	Data
B	Consegna al CSLLPP	A. Calogero	2018	M. Ricci	2018	P. Costantino	2018	A. Scarpone	2018

File: RS2501D078BGAI7000208 n. Elab.: 1681