


LEGENDA

- P.F. = PIANO DEL FERRO
- P.S. = PIANO DI SCAVO
- Q.C. = QUOTE DI CORDOLO

NOTE

- PER LE CARATTERISTICHE DEI MATERIALI SI RIMANDA ALL'ELABORATO RS2502D07SPON00000001A.
- EVENTUALI DIFFERENZE TRA LE MISURE TOTALI E LE SOMMATORIE DELLE MISURE PARZIALI SONO DEVUTE AGLI ARROTONDAMENTI AUTOMATICI DI AUTOCAD.

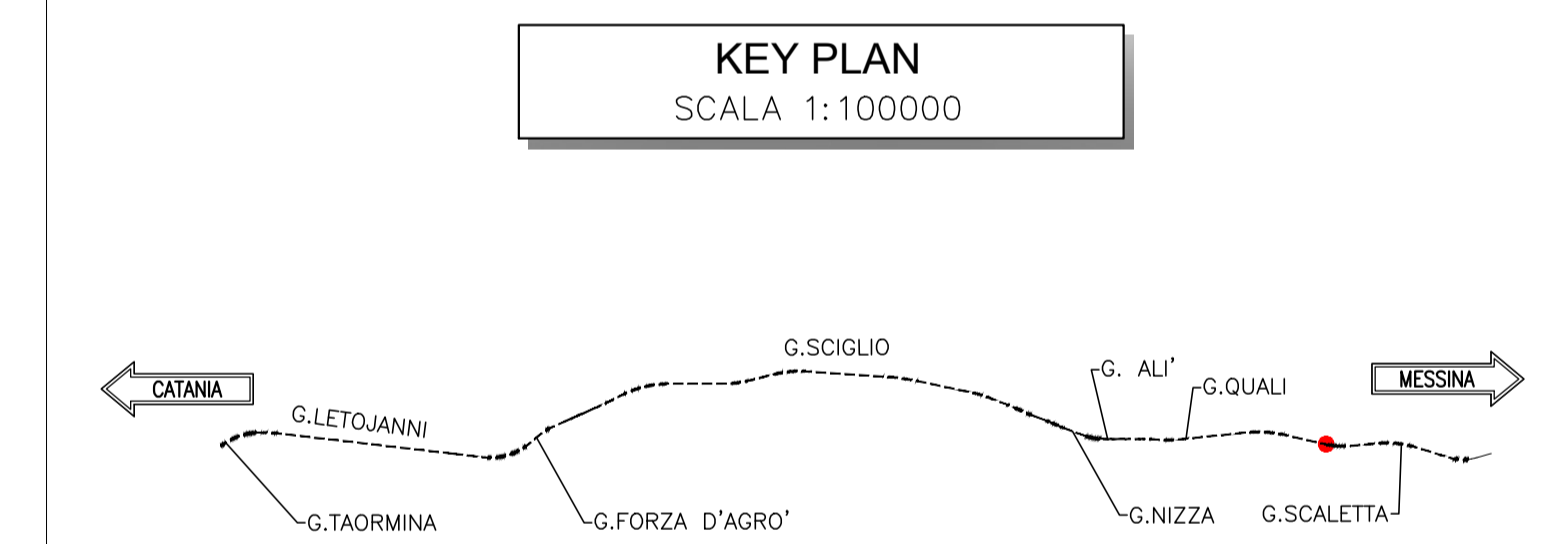

DIRETTRICE FERROVIARIA MESSINA - CATANIA - PALERMO
UO GALLERIE

PROGETTO DEFINITIVO

RADDOPPIO DELLA TRATTA GIAMPILIERI - FIUMEFREDDO
Lotto 2: Taormina (e) - Giampileri (e)

GALLERIA QUALI - IMBOCCO LATO MESSINA
Fase provvisoria - Planimetria e profilo longitudinale

SCALA: 1:200

| COMMESSA | LOTTO | FASE | ENTE | TIPO DOC. | OFFERTA/DISCIPLINA | PROGR. | REV. |
|----------|-------|------|------|-----------|--------------------|--------|------|
| RS25 | 02 | D | 07 | LR | GA1800 | 001 | B |

| Revis. | Descrizione | Redatto | Data | Verificato | Data | Approvato | Data | Autorizzato | Data |
|--------|-------------------|---------|------|------------|------|-----------|------|-------------|------|
| B | Consegna al CSLPP | | 2018 | | 2018 | | 2018 | | 2018 |