SEZIONE A-A
SCALA 1:200
SEZIONE TRASVERSALE

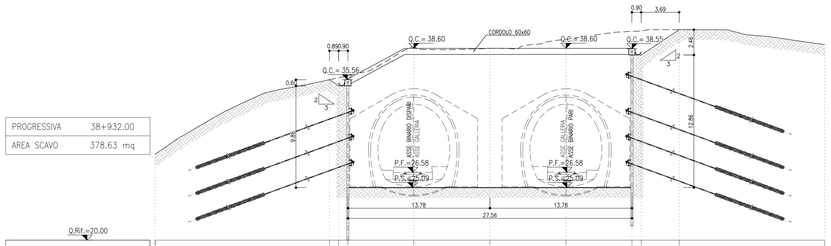

PROGRESSIVA	38+932.00
AREA SCAVO	378.63 mq

Q.Rif.=20.00

PROGRESSIVE	38.86	-22.95	-22.06	-21.16	14.76	7.28	0.00	6.40	7.30	10.99	25.10
QUOTE TERRENO	28.53	35.56	35.73	35.95	38.71	38.59	39.47	45.24	45.27	40.41	38.97
QUOTE PROGETTO					26.58		26.58				
PARZIALI		16.92	0.89	0.93	6.40	7.38	7.38	6.40	0.90	3.69	14.11

SEZIONE B-B
SCALA 1:200
SEZIONE TRASVERSALE

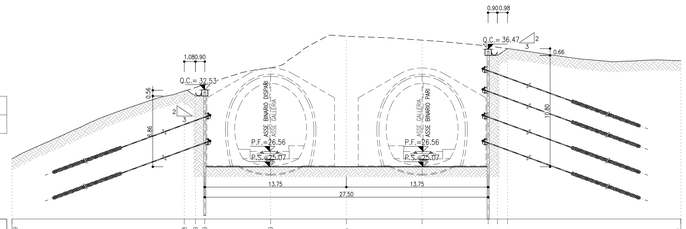

PROGRESSIVA	38+937.00
AREA SCAVO	310.99 mq

Q.Rif.=20.00

PROGRESSIVE	39.79	-33.08	-21.99	-21.09	14.69	7.35	0.00	6.41	7.31	6.29	25.10
QUOTE TERRENO	25.54	32.41	32.76	33.56	34.66	37.74	37.35	36.78	36.66	36.54	36.36
QUOTE PROGETTO					26.56		26.56				
PARZIALI		16.72	1.08	0.90	6.40	7.35	7.35	6.41	0.90	0.98	16.81

SEZIONE C-C
SCALA 1:200
SEZIONE TRASVERSALE

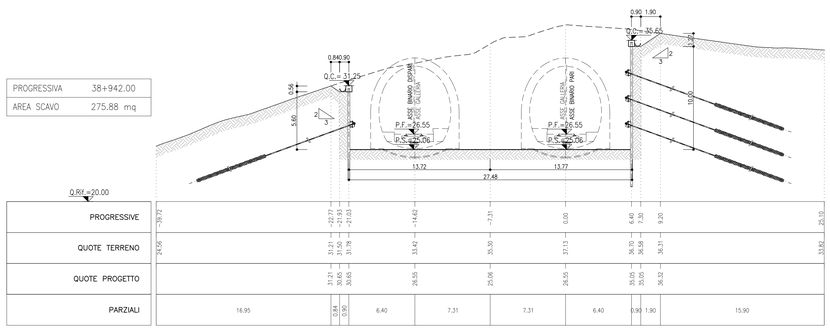

PROGRESSIVA	38+942.00
AREA SCAVO	275.88 mq

Q.Rif.=20.00

PROGRESSIVE	38.74	-22.27	-21.53	-21.03	14.62	7.31	0.00	6.40	7.30	9.20	25.10
QUOTE TERRENO	27.42	31.21	31.50	31.78	33.42	35.30	37.13	36.70	36.58	36.31	33.82
QUOTE PROGETTO		31.21	30.65	30.65	26.55	25.06	26.55	35.05	35.05	36.32	
PARZIALI		16.95	0.84	0.99	6.40	7.31	7.31	6.40	0.90	1.90	15.90

SEZIONE D-D
SCALA 1:200
SEZIONE TRASVERSALE

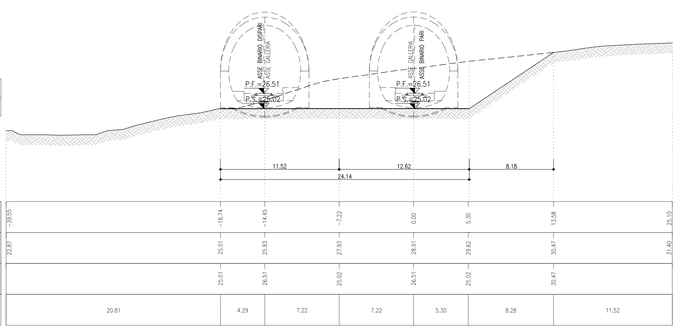

PROGRESSIVA	38+952.00
AREA SCAVO	81.53 mq

Q.Rif.=16.00

PROGRESSIVE	38.55	-18.74	-14.45	-7.22	0.00	5.30	13.58	25.10
QUOTE TERRENO	22.81	25.01	26.83	27.93	28.91	28.42	30.47	31.40
QUOTE PROGETTO		25.01	26.51	25.02	26.51	25.02	30.47	
PARZIALI		20.81	4.29	7.22	7.22	5.30	8.28	11.52

LEGENDA

P.F.=	PIANO DEL FERRO
P.S.=	PIANO DI SCAVO
Q.C.=	QUOTE DI CORDOLO

NOTE

- PER LE CARATTERISTICHE DEI MATERIALI SI RIMANDA ALL'ELABORATO RS2S02D07SPGN0000001A.
- EVENTUALI DIFFERENZE TRA LE MISURE TOTALI E LE SOMMATORIE DELLE MISURE PARZIALI SONO DOVUTE AGLI ARROTONDAMENTI AUTOMATICI DI AUTOCAD.

KEY PLAN
SCALA 1:100000

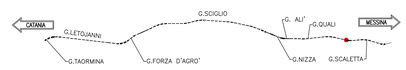

COMMITTENTE:

RFI RETE FERROVIARIA ITALIANA
GRUPPO FERROVIE DELLO STATO ITALIANE

PROGETTAZIONE:

ITALFERR
GRUPPO FERROVIE DELLO STATO ITALIANE

DIRETTRICE FERROVIARIA MESSINA - CATANIA - PALERMO
UO GALLERIE

PROGETTO DEFINITIVO

RADDOPPIO DELLA TRATTA GIAMPILIERI - FIUMEFREDDO
Lotto 2: Taormina (e) - Giampilieri (e)

GALLERIA QUALI - IMBOCCO LATO MESSINA
Fase provvisoria - Sezioni caratteristiche

SCALA : 1:200

COMMESSA	LOTTO	FASE	ENTE	TIPO DOC.	OPERA/DISCIPLINA	PROGR.	REV.
RS2S	02	D	07	W9	GA1B00	001	B

Revis.	Descrizione	Redatto	Data	Verificato	Data	Approvato	Data	Autorizzato	Data
B	Consegna al CSLLPP	A.Colloca M.Ricci E.Travili	Gen. 2018	M.Ricci	Gen. 2018	F. Corfesimo	Gen. 2018	A.Scotto	Gen. 2018

ITALFERR S.p.A. U.O. GALLERIE Via Vittorio Veneto, 176 - 00187 Roma

File: RS2S02D07W9GA1B000001B | n. Elab.: 1684

FATTORE DI PLOTTAGGIO LAYOUT: 1 unità Layout = 1 mm su carta