


LEGENDA

P.F.	PIANO DEL FERRO
P.S.	PIANO DI SCAVO
P.C.	QUOTE DI CORDOLO

NOTE

- PER LE CARATTERISTICHE DEI MATERIALI SI RIMANDA ALL'ELABORATO RS2502D07SPON00000001A.
- EVENTUALI DIFFERENZE TRA LE MISURE TOTALI E LE SOMME DELLE MISURE PARZIALI SONO DOVUTE AGLI ARROTONDAMENTI AUTOMATICI DI AUTOCAD.

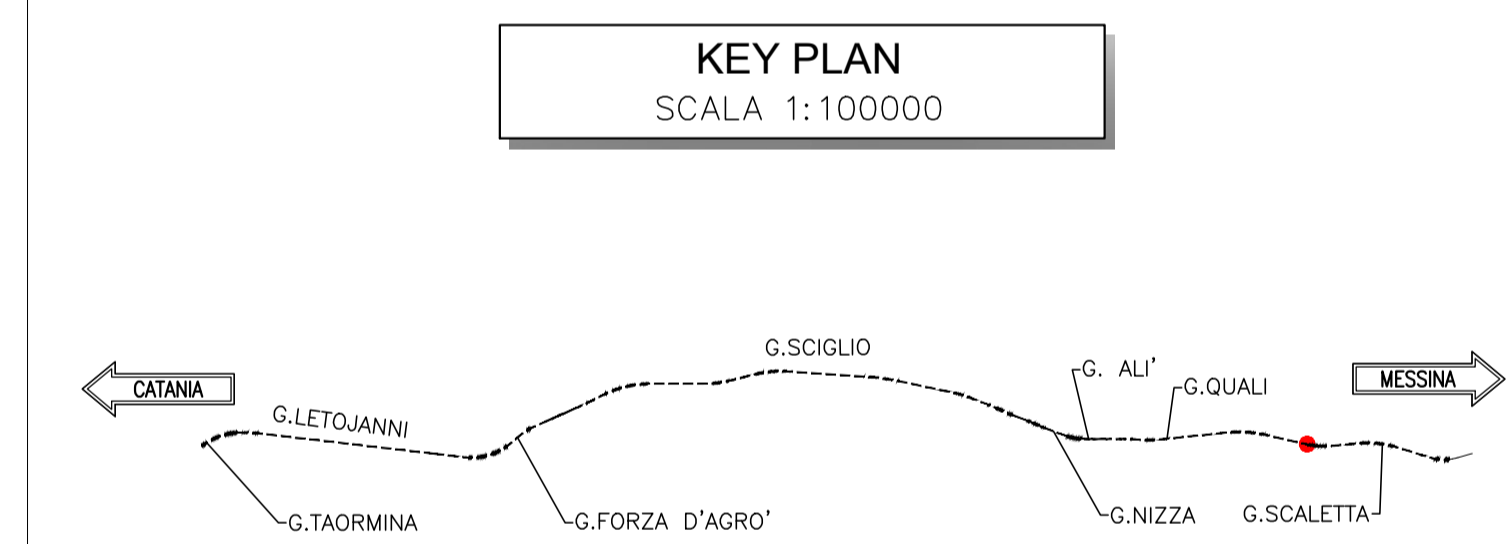

DIRETTRICE FERROVIARIA MESSINA - CATANIA - PALERMO
UO GALLERIE

PROGETTO DEFINITIVO

RADDOPPIO DELLA TRATTA GIAMPILIERI - FIUMEFREDDO
Lotto 2: Taormina (e) - Giampileri (e)

GALLERIA QUALI - IMBOCCO LATO MESSINA
Sistemazione definitiva - Planimetria e profilo longitudinale

SCALA: 1:200

COMMESSA	LOTTO	FASE	ENTE	TIPO DOC.	OFFERTA/DISCIPLINA	PROGR.	REV.
RS25	02	D	07	L9	GA1800	002	B

Revis.	Descrizione	Redatto	Data	Verificato	Data	Approvato	Data	Autorizzato	Data
B	Consegna al CSLPP	A. Scarpino	18/01/2018	M. Basso	18/01/2018	P. Cusumano	18/01/2018	A. Scarpino	18/01/2018