


TABELLA RIASSUNTIVA - SEZIONE D'ATTACCO - SEZIONE TIPO B1	
SPRITZ-BETON FIBROREFORZATO AL FRONTE	Sp=0.10m SUL 50% DEGLI SFONDI Sp=0.15m FINE CAMPO
PRECONTENIMENTO AL FRONTE	N° 20 ELEMENTI IN VIR ELEMENTATI CON MISCELE CEMENTIZIE L=11.50m ±20%
PRESOSTEGNO AL CONTORNO	N° 21 TUBI IN ACCIAIO ø127mm sp=10mm L=10m, VALVOLATI (1V/m) p=0.40m ±20%
DRENAGGI IN AVANZAMENTO (EVENTUALI)	N° 4(2+2) TUBI MICROFESSURATI IN PVC L=50m
RIVESTIMENTO PROVVISORIO	CENTINE METALLICHE 2PIN 160 p=1m ±20%
DIMA	INCIDENZA 50kg/mc
RIVESTIMENTO DEFINITIVO	ARCO ROVESCIO E MURETTE Sp=0.80m, IN CLS ARMATO (INCIDENZA 40kg/mc) CALOTTA Sp=0.70-1.15m, IN CLS ARMATO (INCIDENZA 40kg/mc)

- LEGENDA**
- P.C. = PIANO DEI CENTRI
 - P.F. = PIANO DEL FERRO
 - P.S. = PIANO DI SCAVO
- NOTE**
- PER LE CARATTERISTICHE DEI MATERIALI SI RIMANDA ALL'ELABORATO RS2502007SPON0000001A.
 - EVENTUALI DIFFERENZE TRA LE MISURE TOTALI E LE SOMMATORIE DELLE MISURE PARZIALI SONO DEVOTE AGLI ARROTONDAMENTI AUTOMATICI DI AUTOCAD.
 - PER IL BINARIO DISINCHI LA DIMA ED IL CONCO D'ATTACCO SONO SPECIFICATE RISPETTO ALL'ASSE DEL BINARIO.

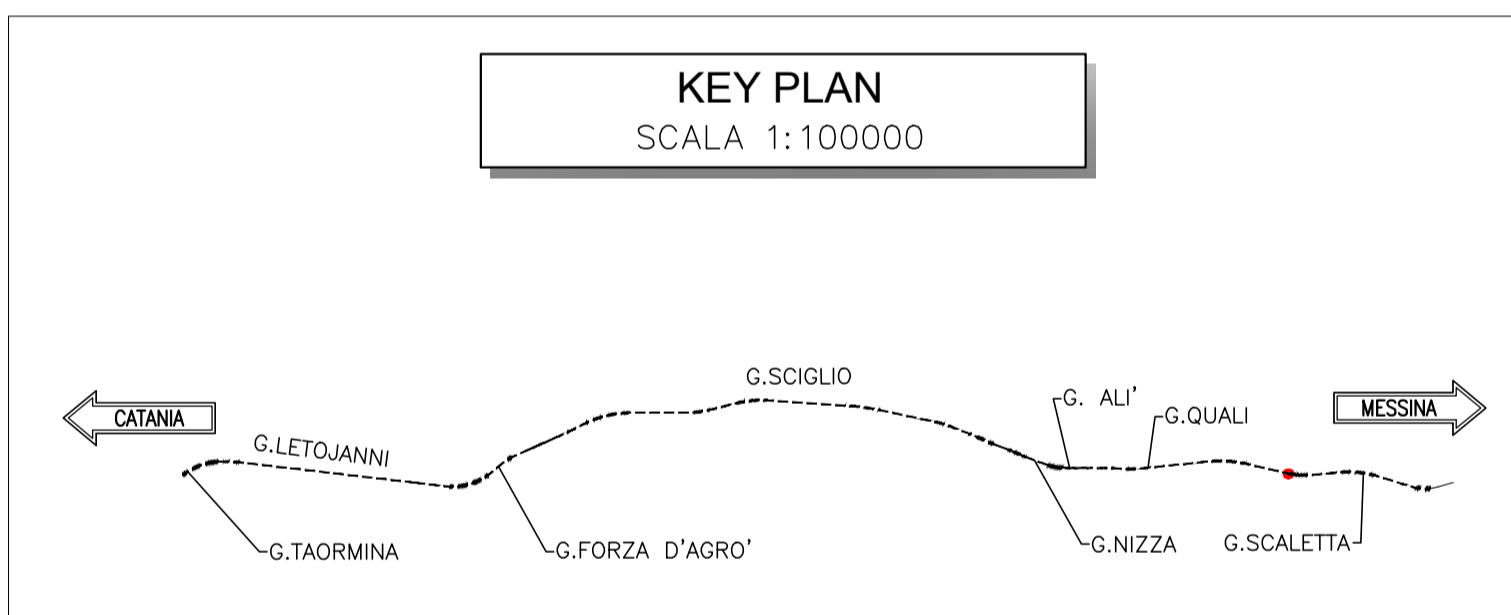

COMMITTENTE: **RFI** RETE FERROVIARIA ITALIANA GRUPPO FERROVIE DELLO STATO ITALIANE

PROGETTAZIONE: **ITALFERR** GRUPPO FERROVIE DELLO STATO ITALIANE

DIRETTRICE FERROVIARIA MESSINA - CATANIA - PALERMO

UO GALLERIE

PROGETTO DEFINITIVO

RADDOPPIO DELLA TRATTA GIAMPILIERI - FIUMEFREDDO
Lotto 2: Taormina (e) - Giampileri (e)

GALLERIA QUALI - IMBOCCO LATO MESSINA
Dima e conico d'attacco - Scavo e consolidamenti

SCALA: 1:50

COMMESSA	LOTTO	FASE	ENTE	TIPO DOC.	OFFERTA/DISCIPLINA	PROGR.	REV.
RS25	02	D	07	BB	GA1800	001	B

Rev.	Descrizione	Redatto	Data	Verificato	Data	Approvato	Data	Autorizzato	Data
B	Consegna al CSLPP		2018		2018		2018		2018

File: RS2502007R8GA1800001B n. Ediz.: 1688