



PROFILO LONGITUDINALE
SCALA 1:50

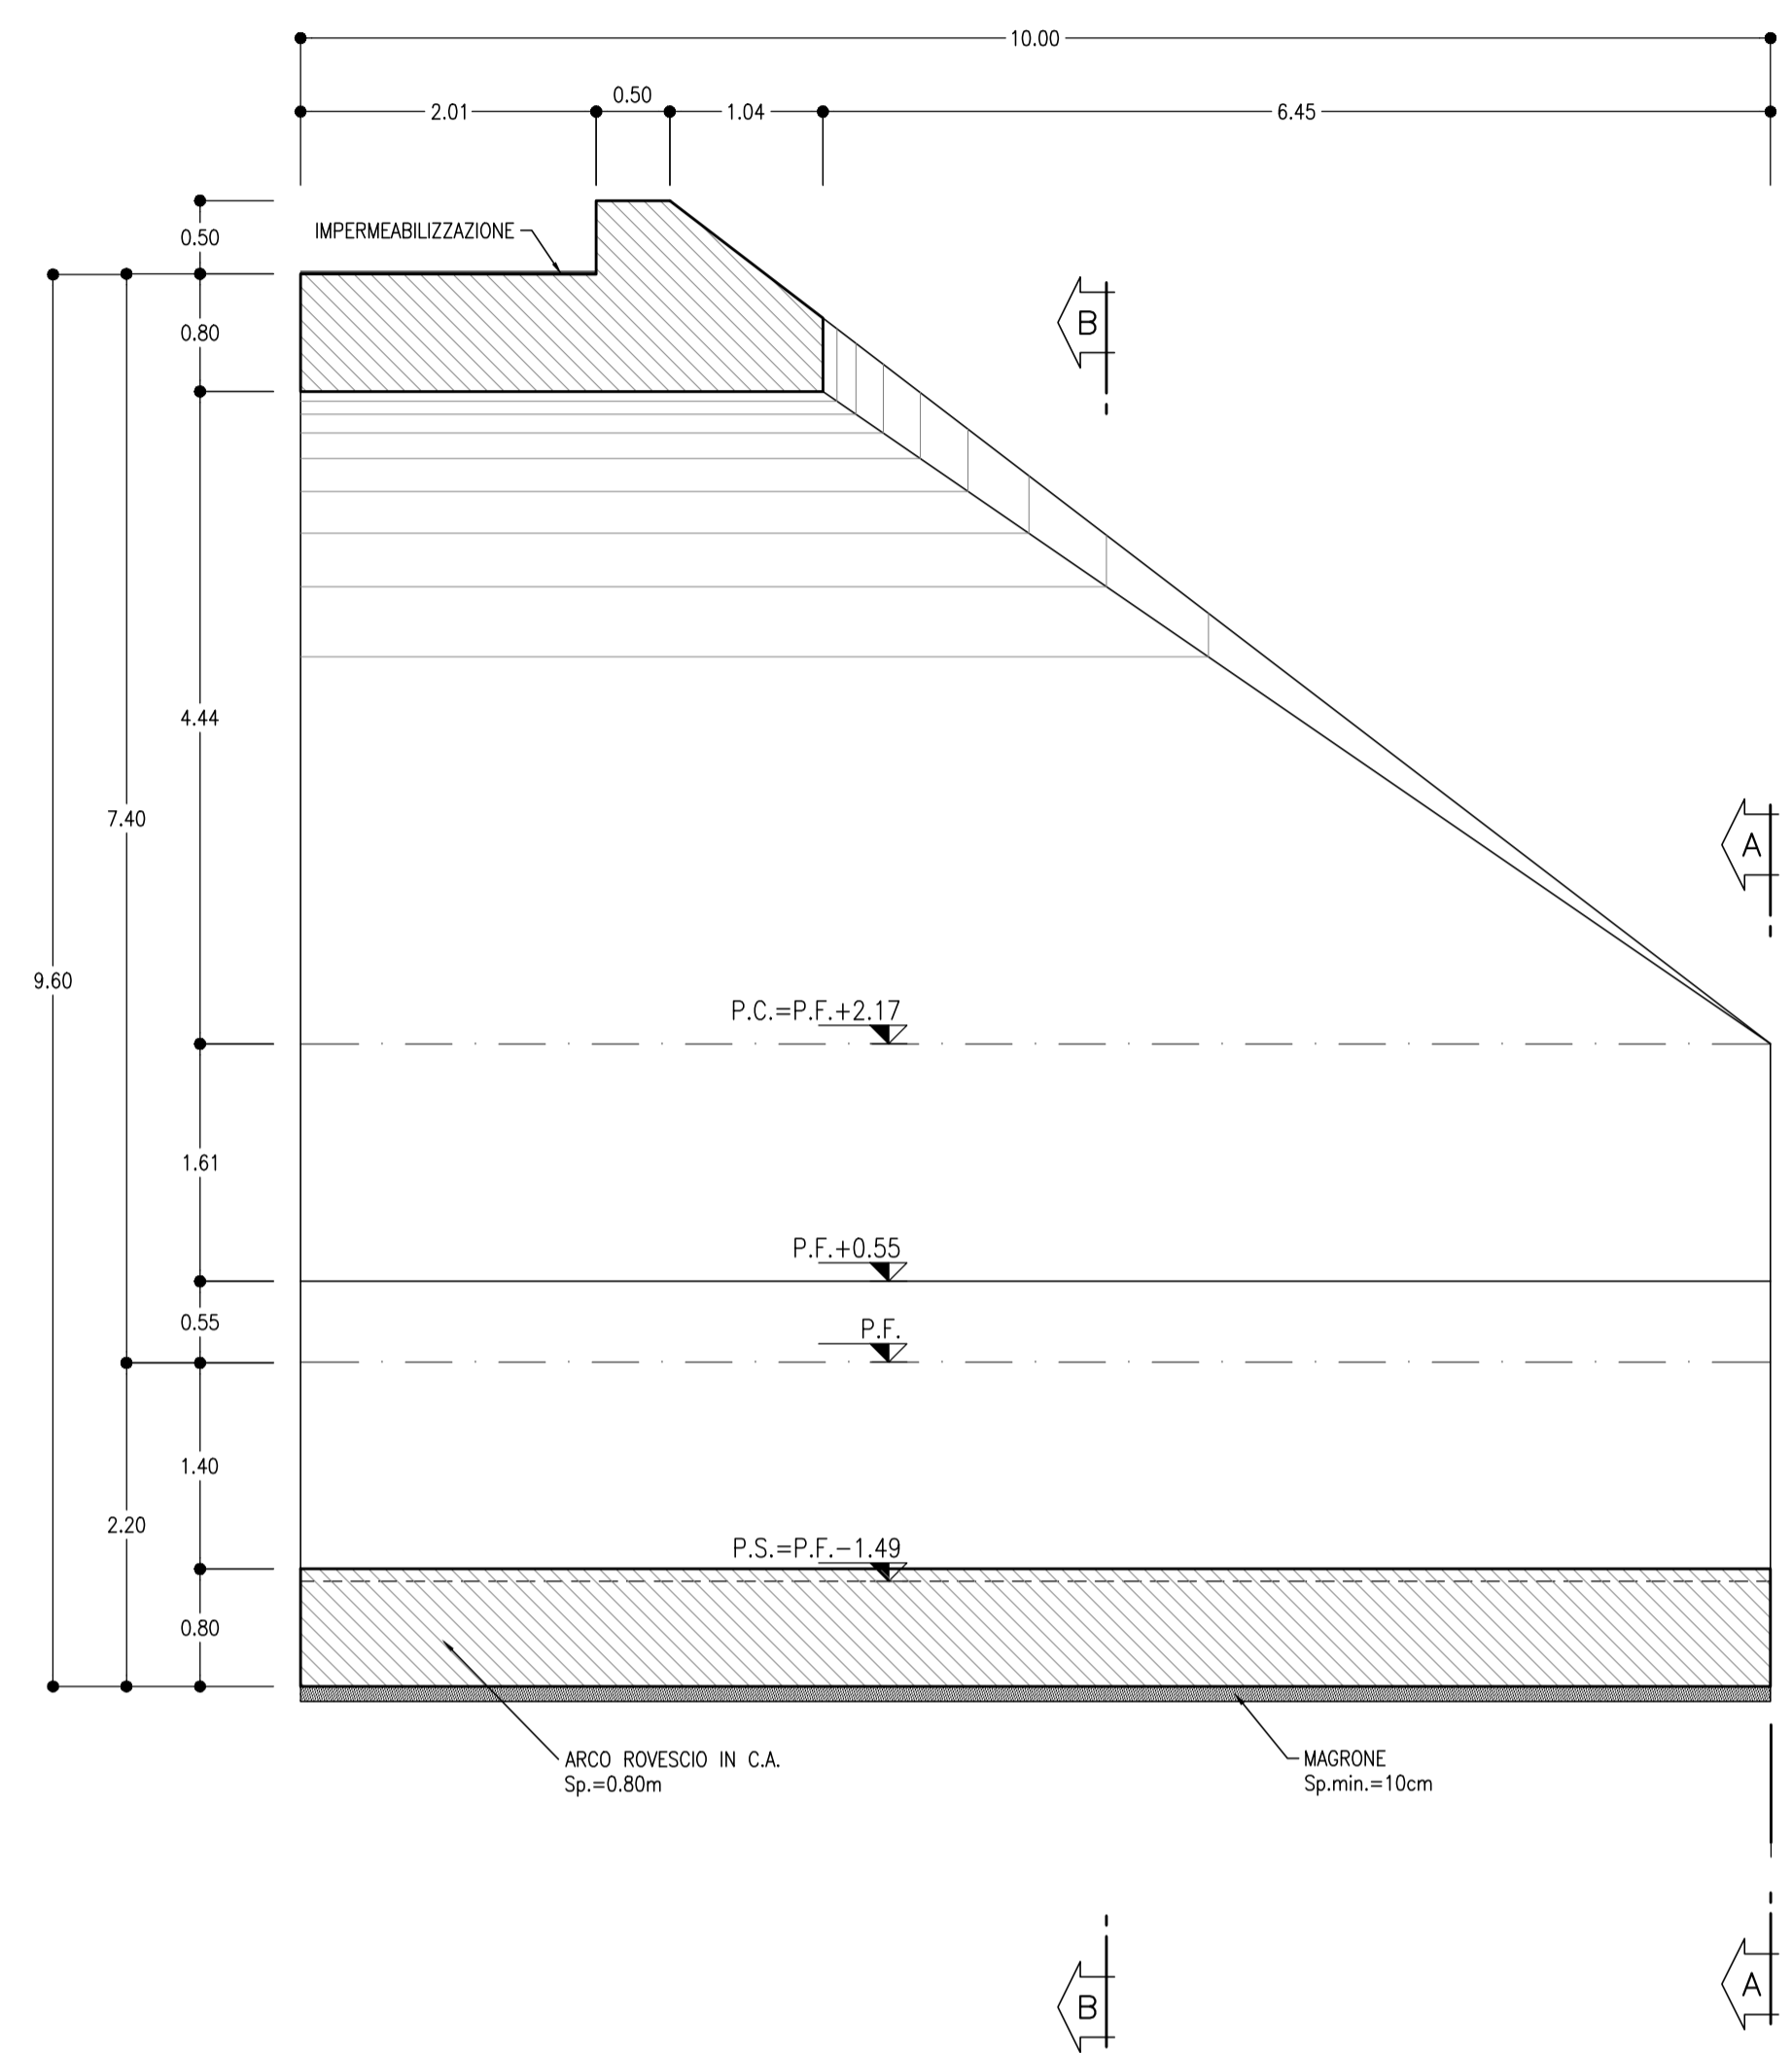

SEZIONE B-B
SCALA 1:50

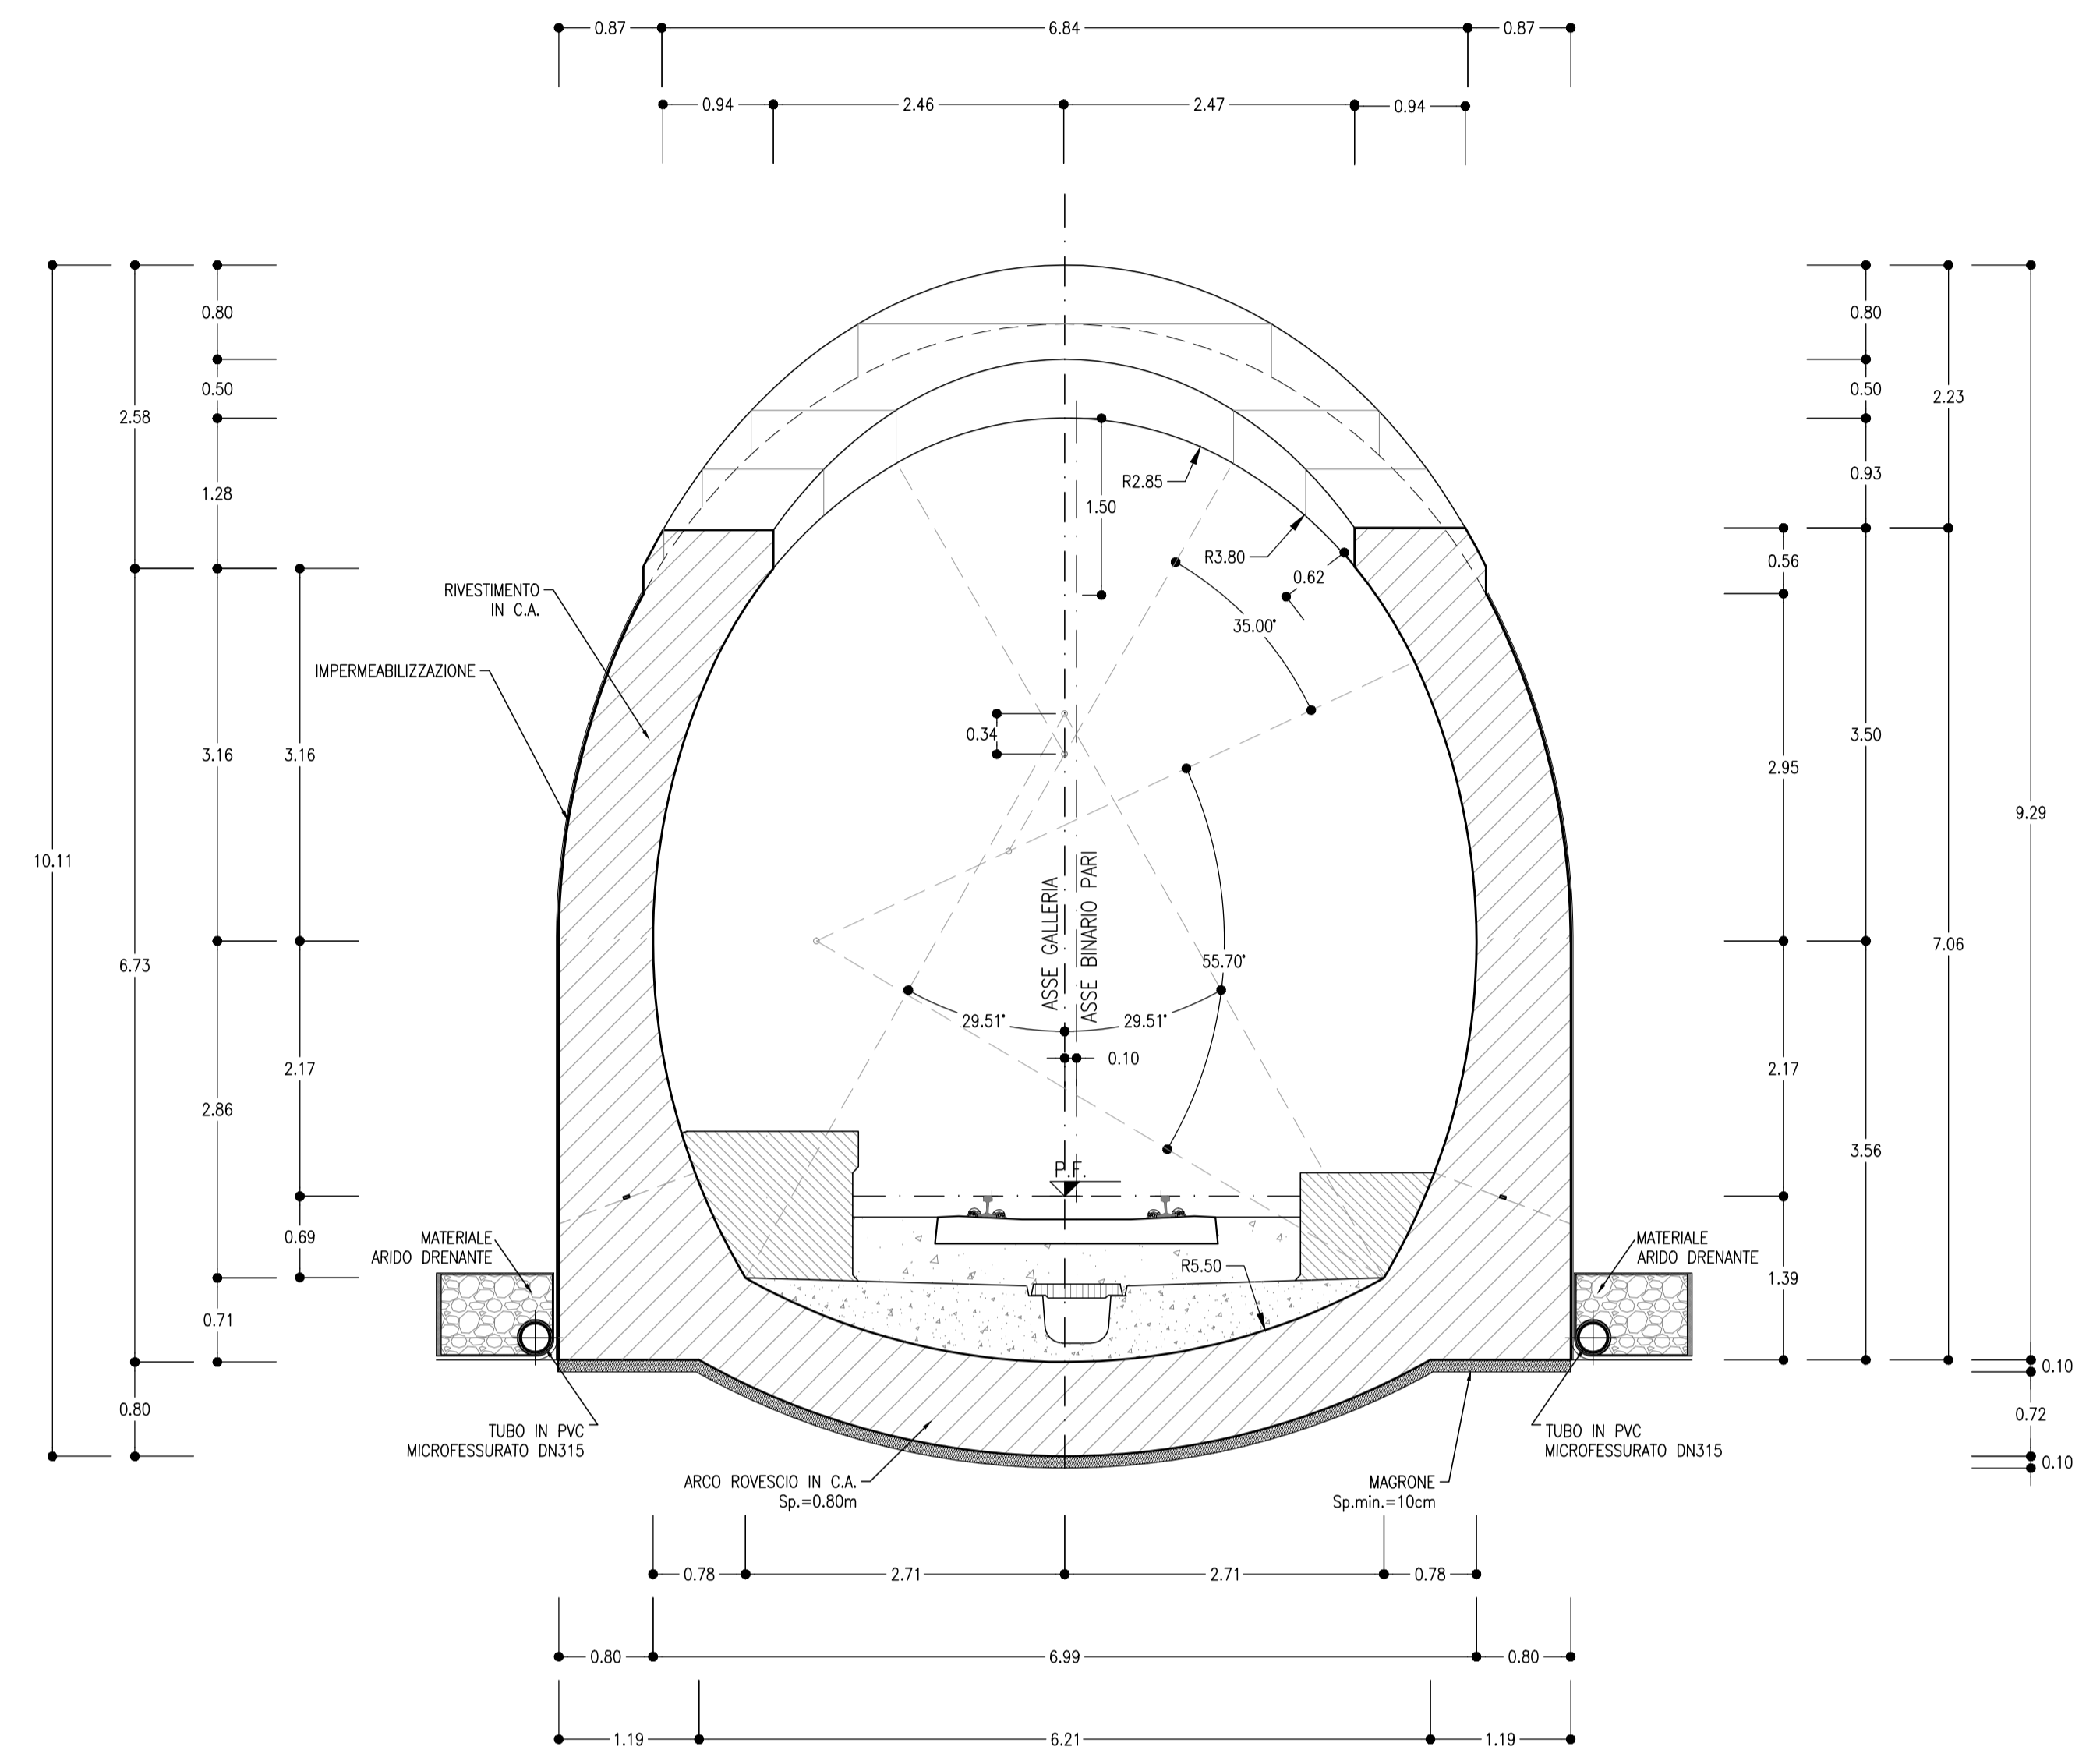

INCIDENZA ARMATURE

- FONDAZIONE	90 kg/m ³
- CALOTA	90 kg/m ³
- PIEDRITTI	90 kg/m ³


LEGENDA

P.C.	PIANO DEI CENTRI
P.F.	PIANO DEL FERRO
P.S.	PIANO DI SCAVO


NOTE

- PER LE CARATTERISTICHE DEI MATERIALI SI RIMANDA ALL'ELABORATO RISPONDENTE SPONDI00000014.
- EVENTUALI DIFFERENZE TRA LE MISURE TOTALI E LE SOMMATORIE DELLE MISURE PARZIALI SONO SOLVUTE AGLI ARROTONDAMENTI AUTOMATICI DI AUTOCAD.


PIANTA
SCALA 1:50

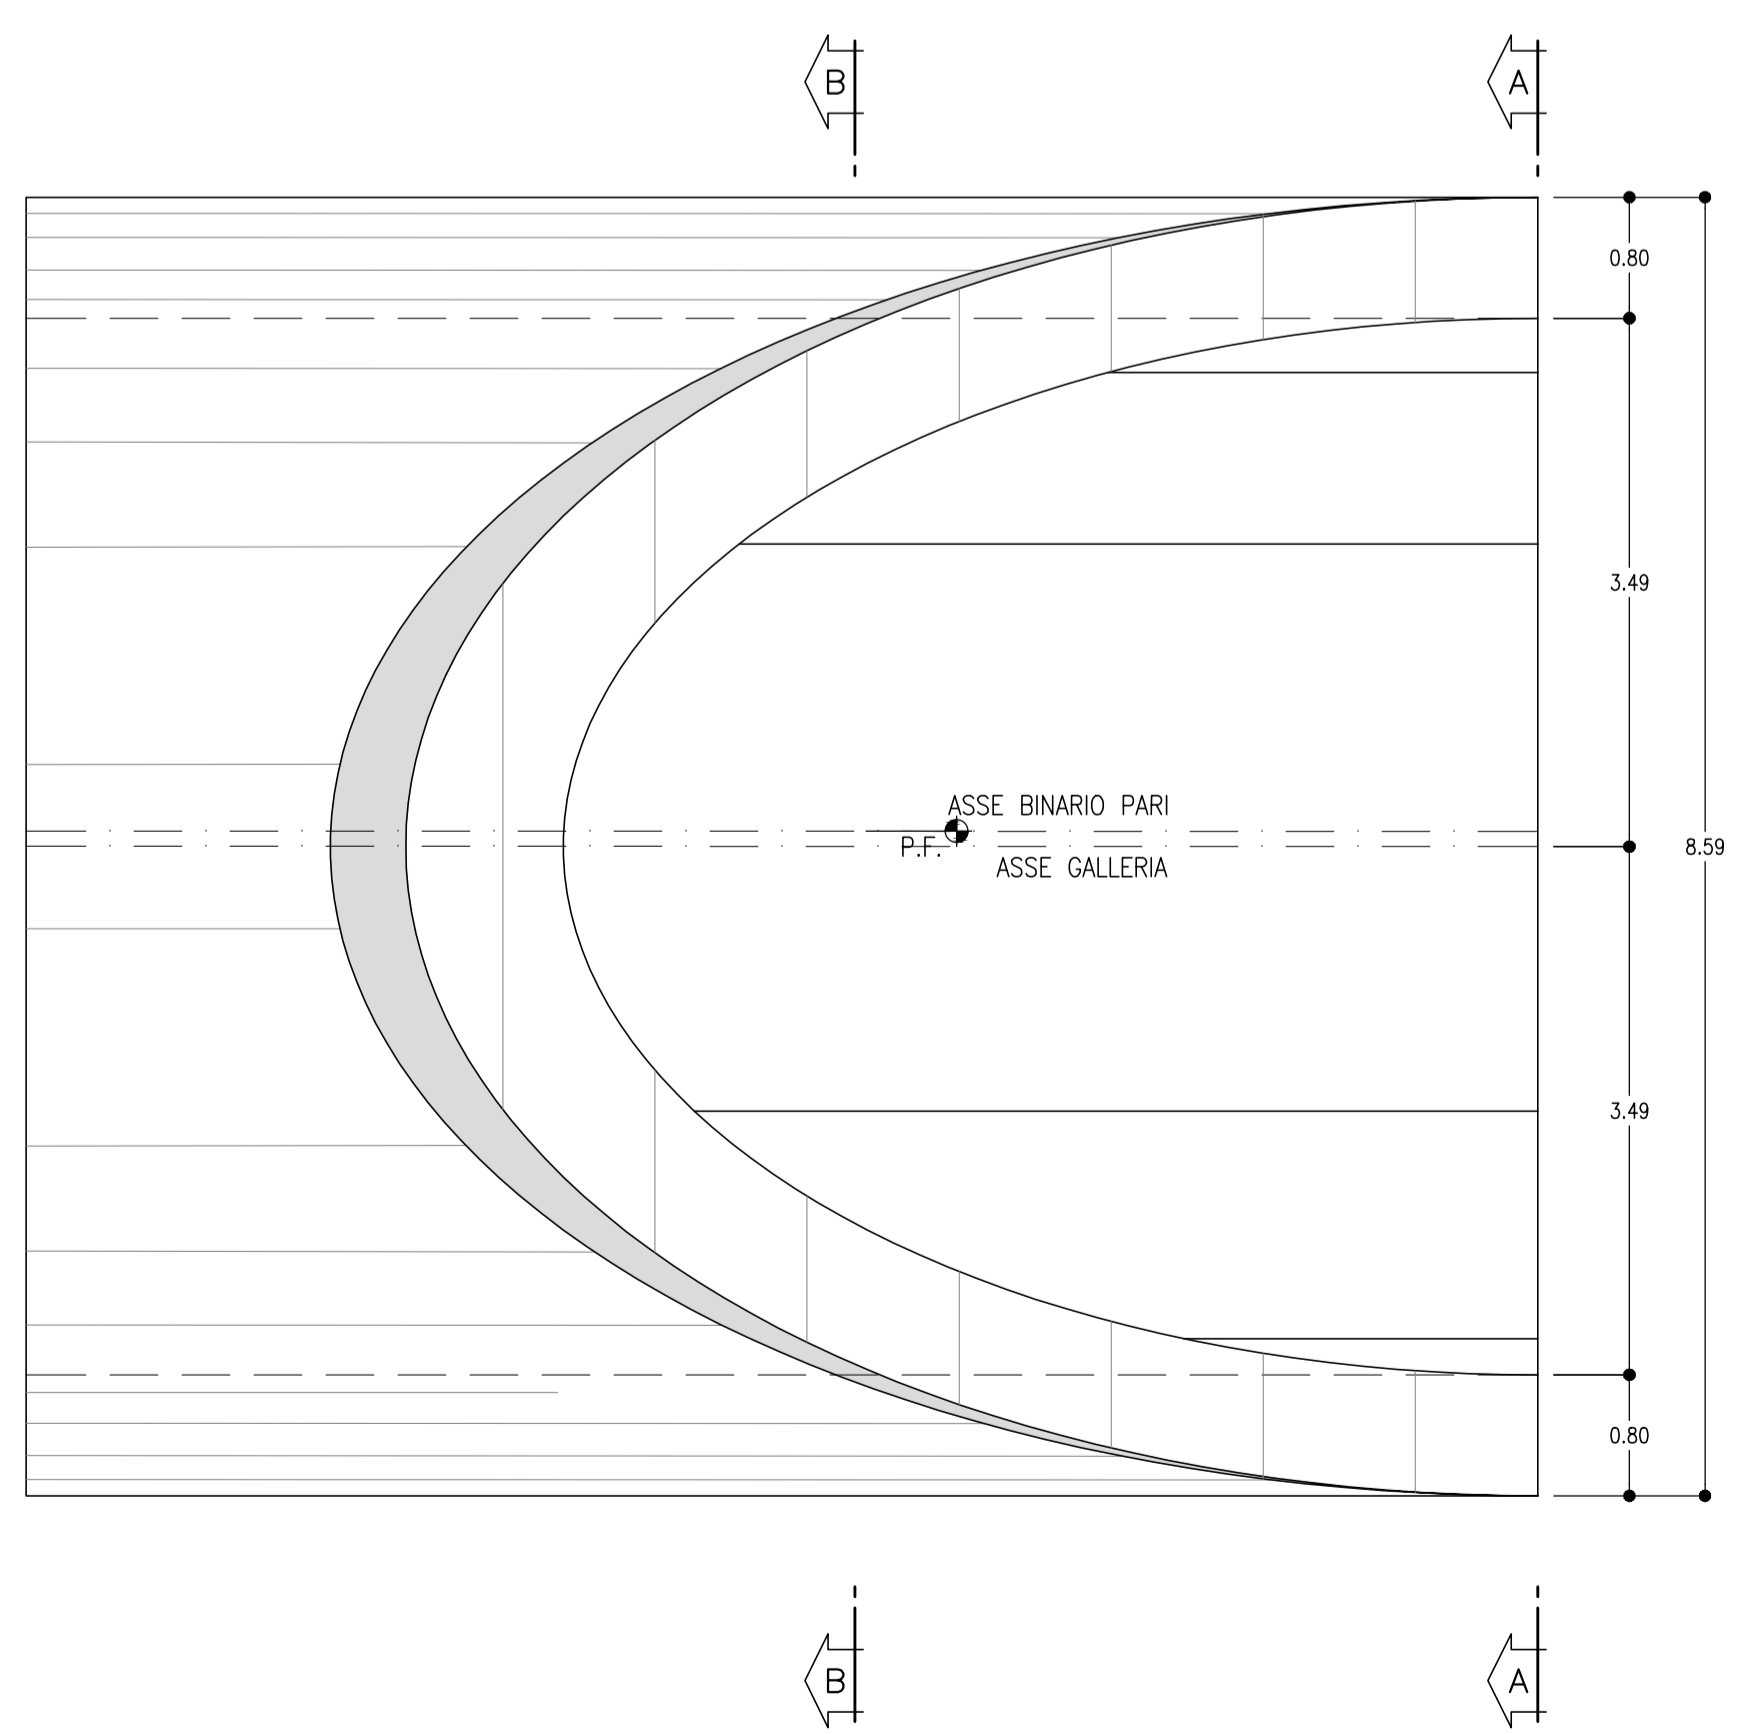

SEZIONE A-A
SCALA 1:50

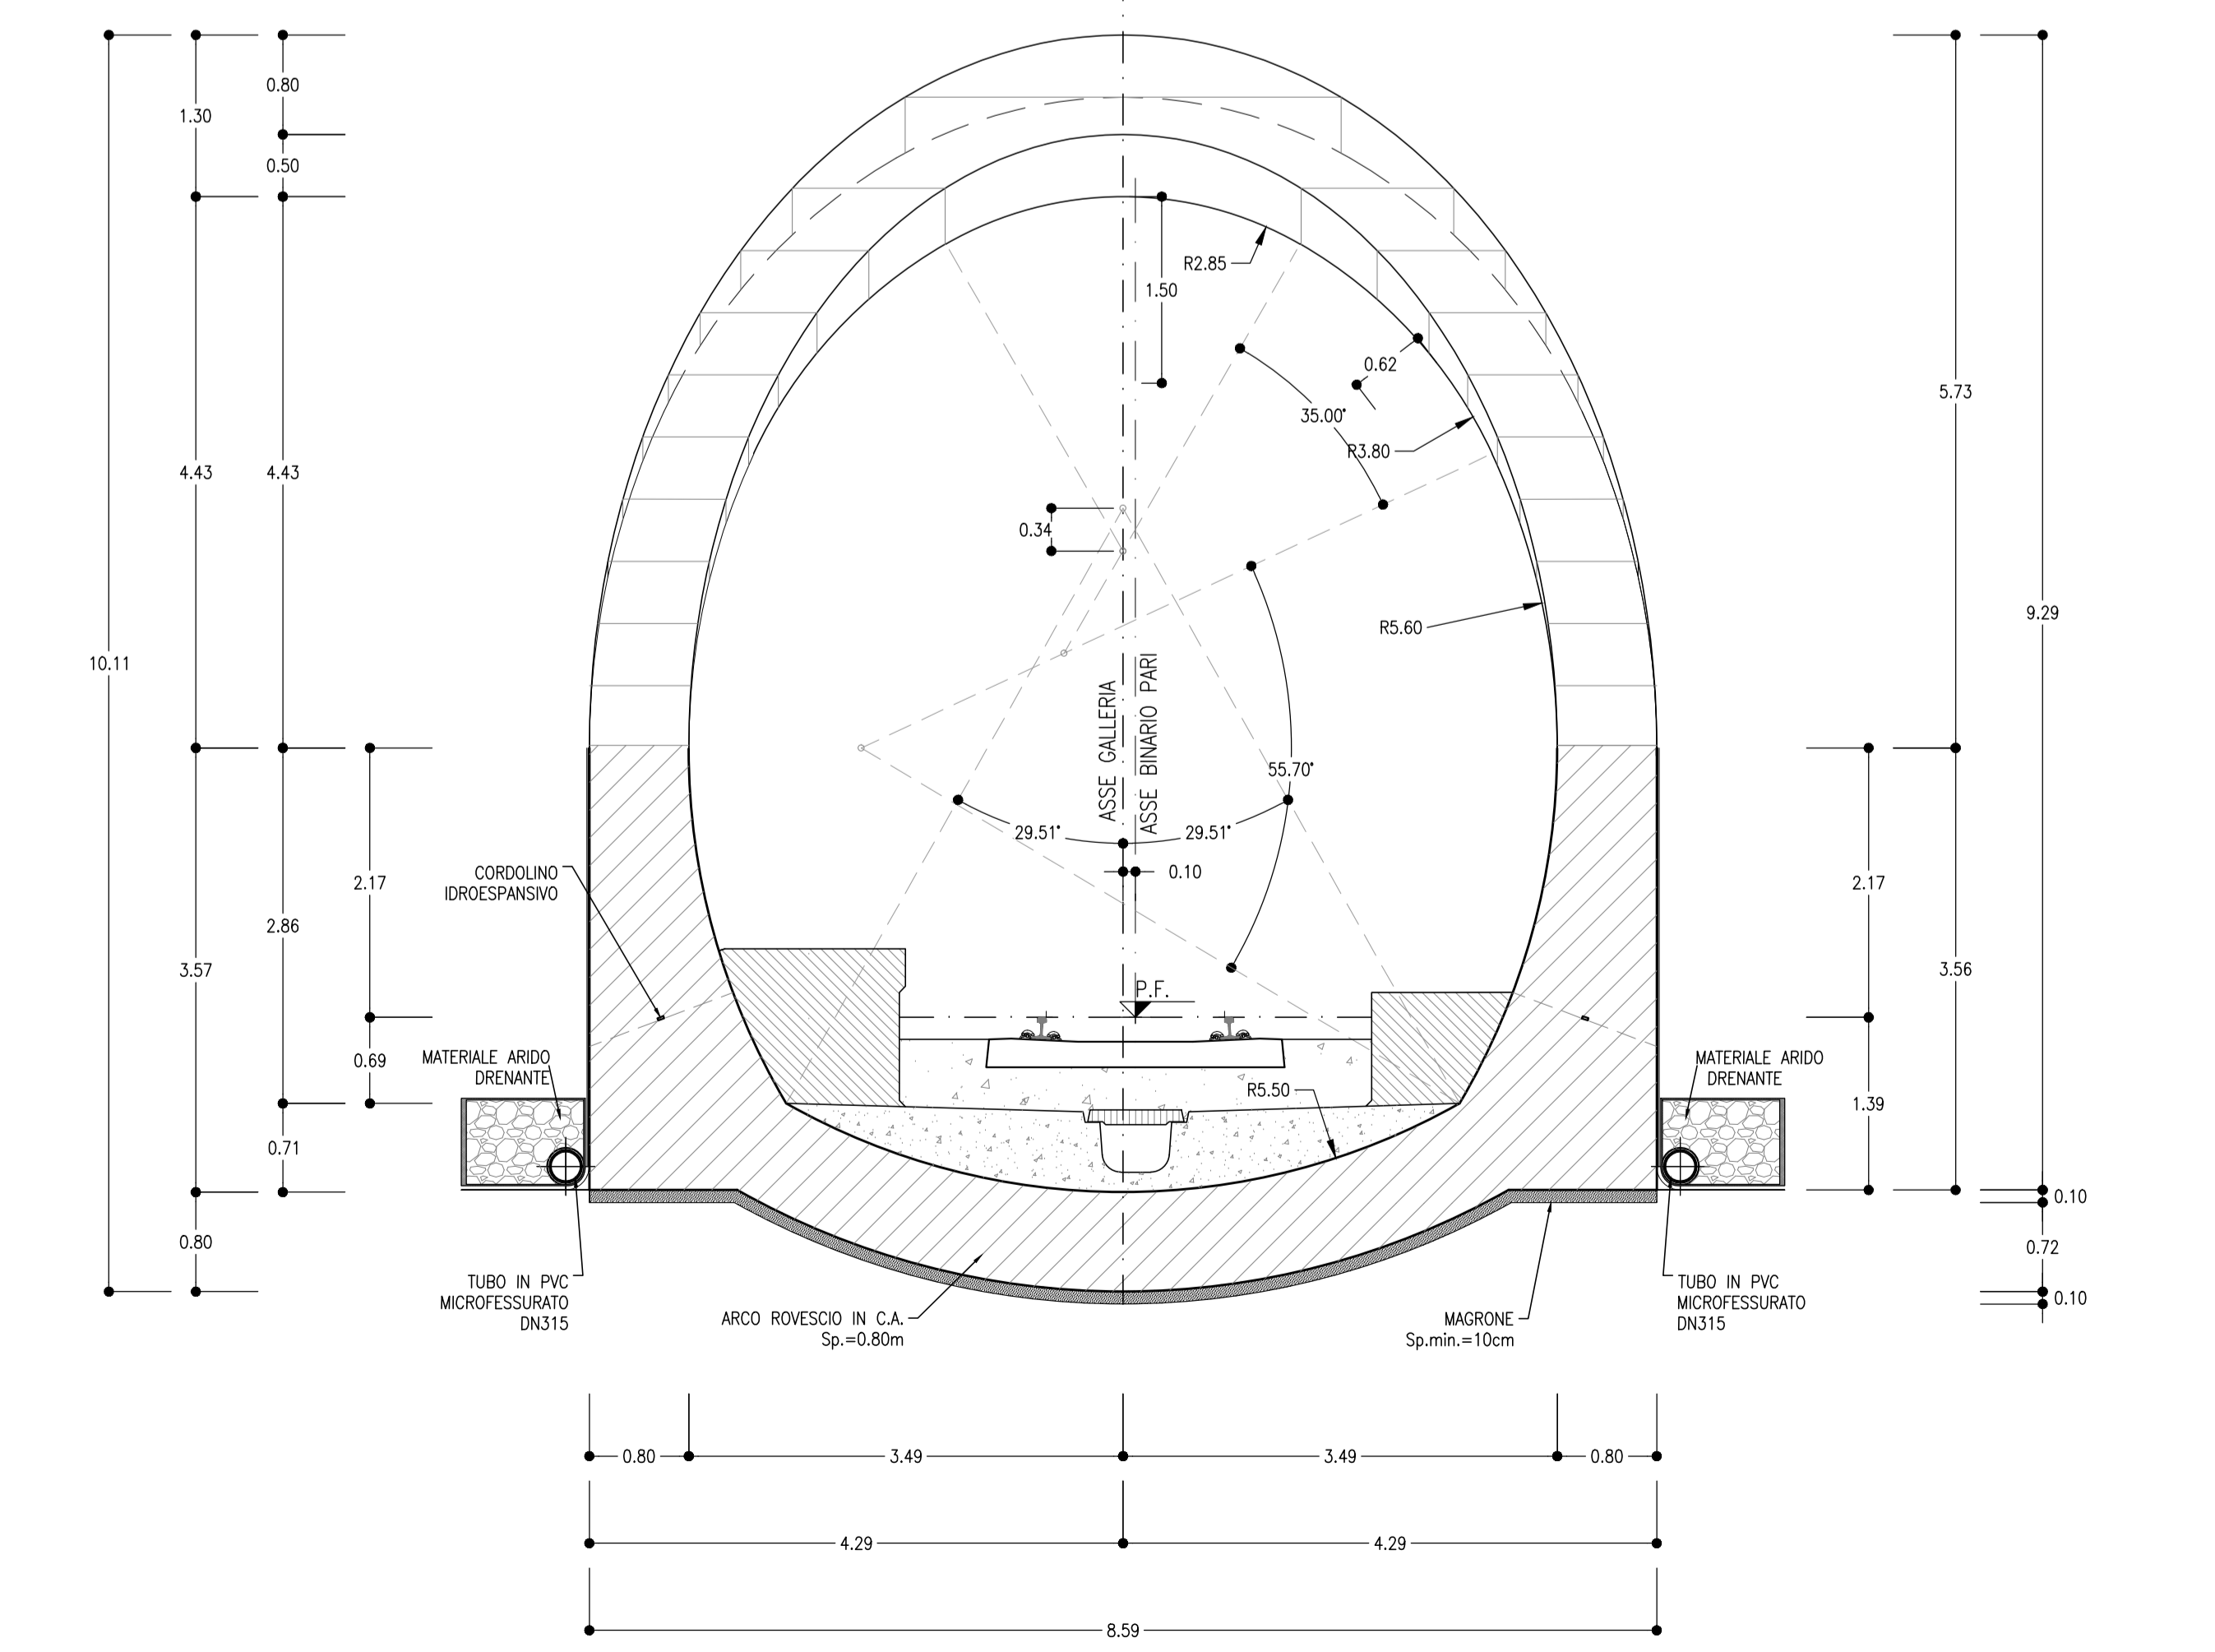

KEY PLAN
SCALA 1:100000

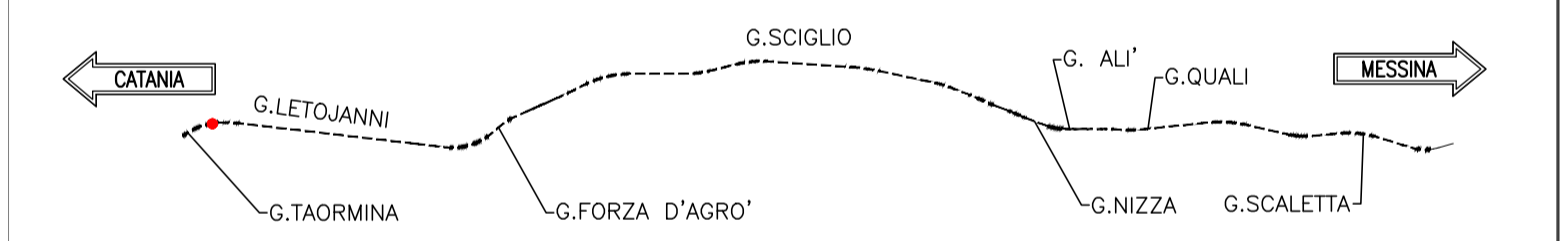

COMMITTENTE:
RFI
RETE FERROVIARIA ITALIANA
GRUPPO FERROVIE DELLO STATO ITALIANE

PROGETTANTE:
ITALFERR
GRUPPO FERROVIE DELLO STATO ITALIANE

DIRETTRICE FERROVIARIA MESSINA - CATANIA - PALERMO
UO GALLERIE

PROGETTO DEFINITIVO

RADDOPPIO DELLA TRATTA GIAMPILIERI - FIUMEFREDDO
Lotto 2: Taormina (e) - Giampilieri (e)

GALLERIA QUALI - IMBOCCO LATO MESSINA
Portale di imbocco - Carpentaria

COMMESSA	LOTTO	FASE	ENTE	TIPO DOC.	OFFERTA/DISCIPLINA	PROGR.	REV.		
R52S	02	D	07	BB	GA1800	003	B		
Revis.	Descrizione	Redatto	Data	Verificato	Data	Approvato	Data	Autorizzato	Data
B	Consegna al CSLPP	A. Caloggero	18/01/2018	M. Basso	08/01/2018	P. Carlesimo	08/01/2018	A. Scilingo	08/01/2018

File: R52S020788GA180003B n. Ediz.: 1690