


PLANIMETRIA  
SCALA 1:200

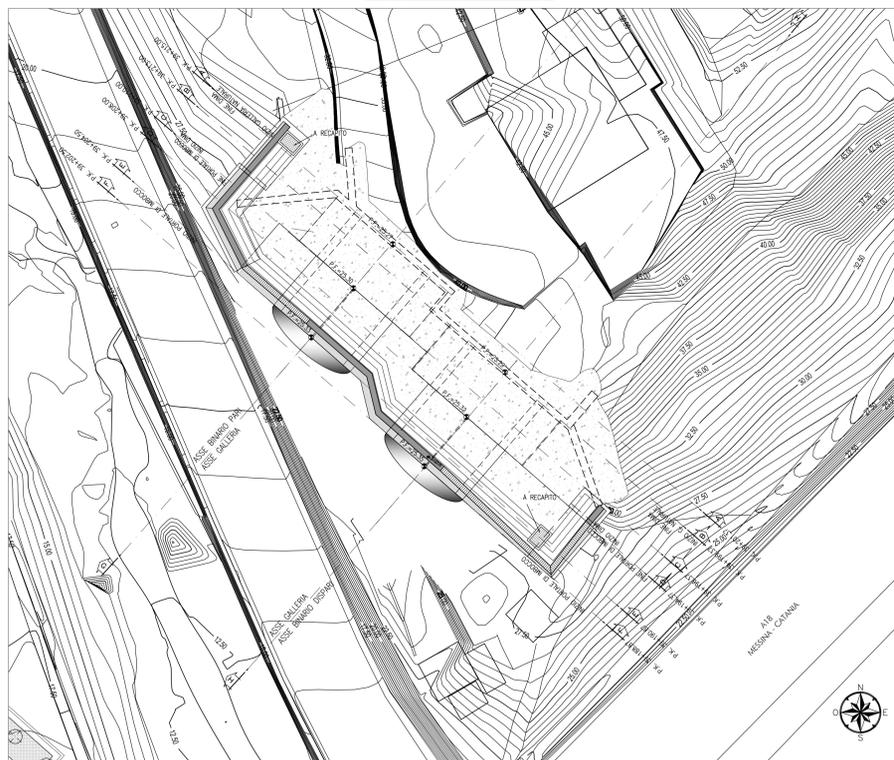


LEGENDA

P.F.	PIANO DEL FERRO
P.S.	PIANO DI SCALO
Q.C.	QUOTE DI CORDOLO


NOTE

- PER LE CARATTERISTICHE DEI MATERIALI SI RIMANDA ALL'ELABORATO RS25022075PQW000001A.
- EVENTUALI DIFFERENZE TRA LE MISURE TOTALI E LE SOMMATORIE DELLE MISURE PARZIALI SONO DOVUTE AGLI ARROTONDAMENTI AUTOMATICI DI AUTOCAD.


SEZIONE G-G  
SCALA 1:200  
SEZIONE TRASVERSALE  
BINARIO PARI

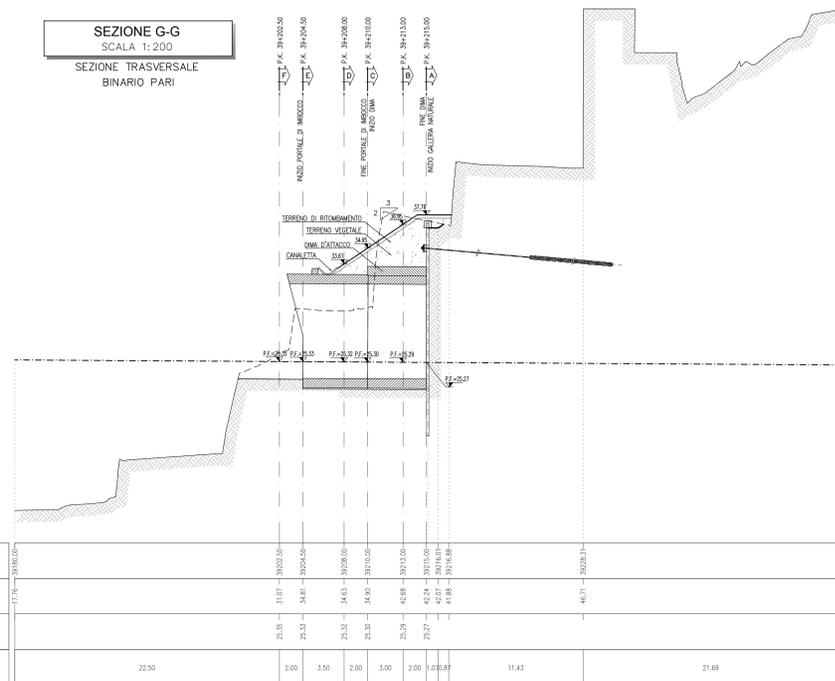

SEZIONE H-H  
SCALA 1:200  
SEZIONE TRASVERSALE  
BINARIO DISPARI

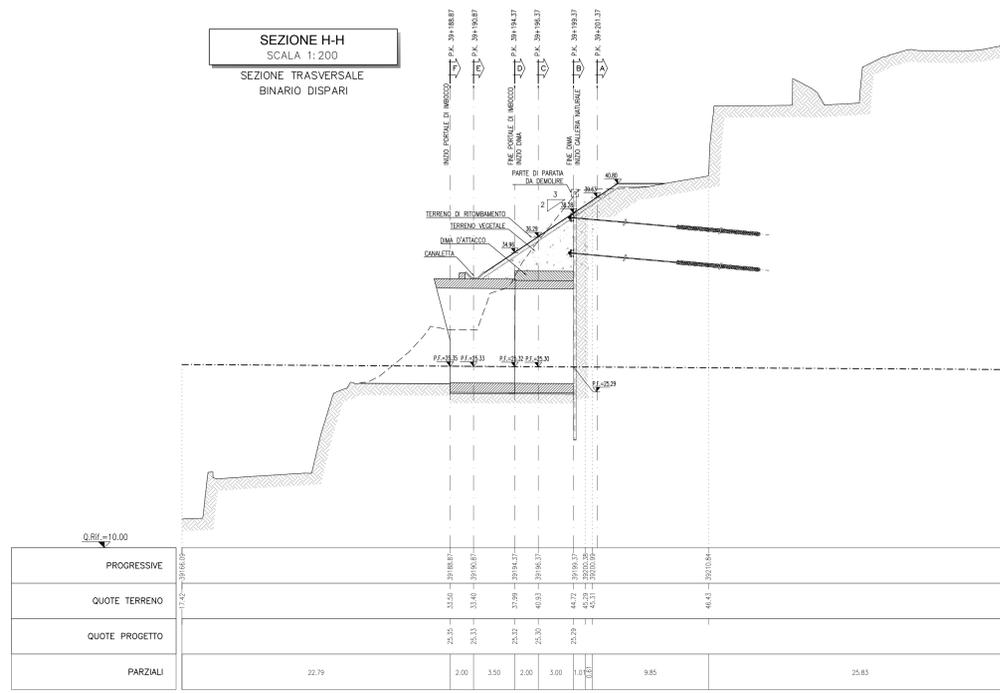

KEY PLAN  
SCALA 1:100000

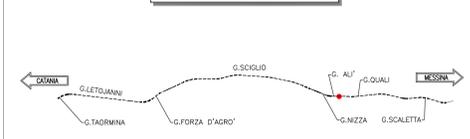

COMMITTENTE:

PROGETTAZIONE:

DIRETTRICE FERROVIARIA MESSINA - CATANIA - PALERMO  
UO GALLERIE

PROGETTO DEFINITIVO

RADDOPPIO DELLA TRATTA GIAMPILIERI - FIUMEFREDDO  
Lotto 2: Taormina (e) - Giampilieri (e)

GALLERIA SCALETTA - IMBOCCO LATO CATANIA  
Sistemazione definitiva - Planimetria e profilo longitudinale

SCALA: 1:200

COMMESSA	LOTTO	FASE	ENTE	TIPO DOC.	OPERA/DISCIPLINA	PROGR.	REV.
RS2S	02	D	07	L9	GA1900	002	B

Rev.	Descrizione	Redatto	Data	Verificato	Data	Approvato	Data	AutORIZZATO	Data
B	Consegna al CSLPP	A. Scumà	22/01/2018	F. Scumà	05/02/2018	A. Scumà	05/02/2018	A. Scumà	05/02/2018

File: RS2502075GA1900028 n. Elab.: 1706