


**SEZIONE E-E**  
SCALA 1:200  
SEZIONE LONGITUDINALE  
BINARIO PARI

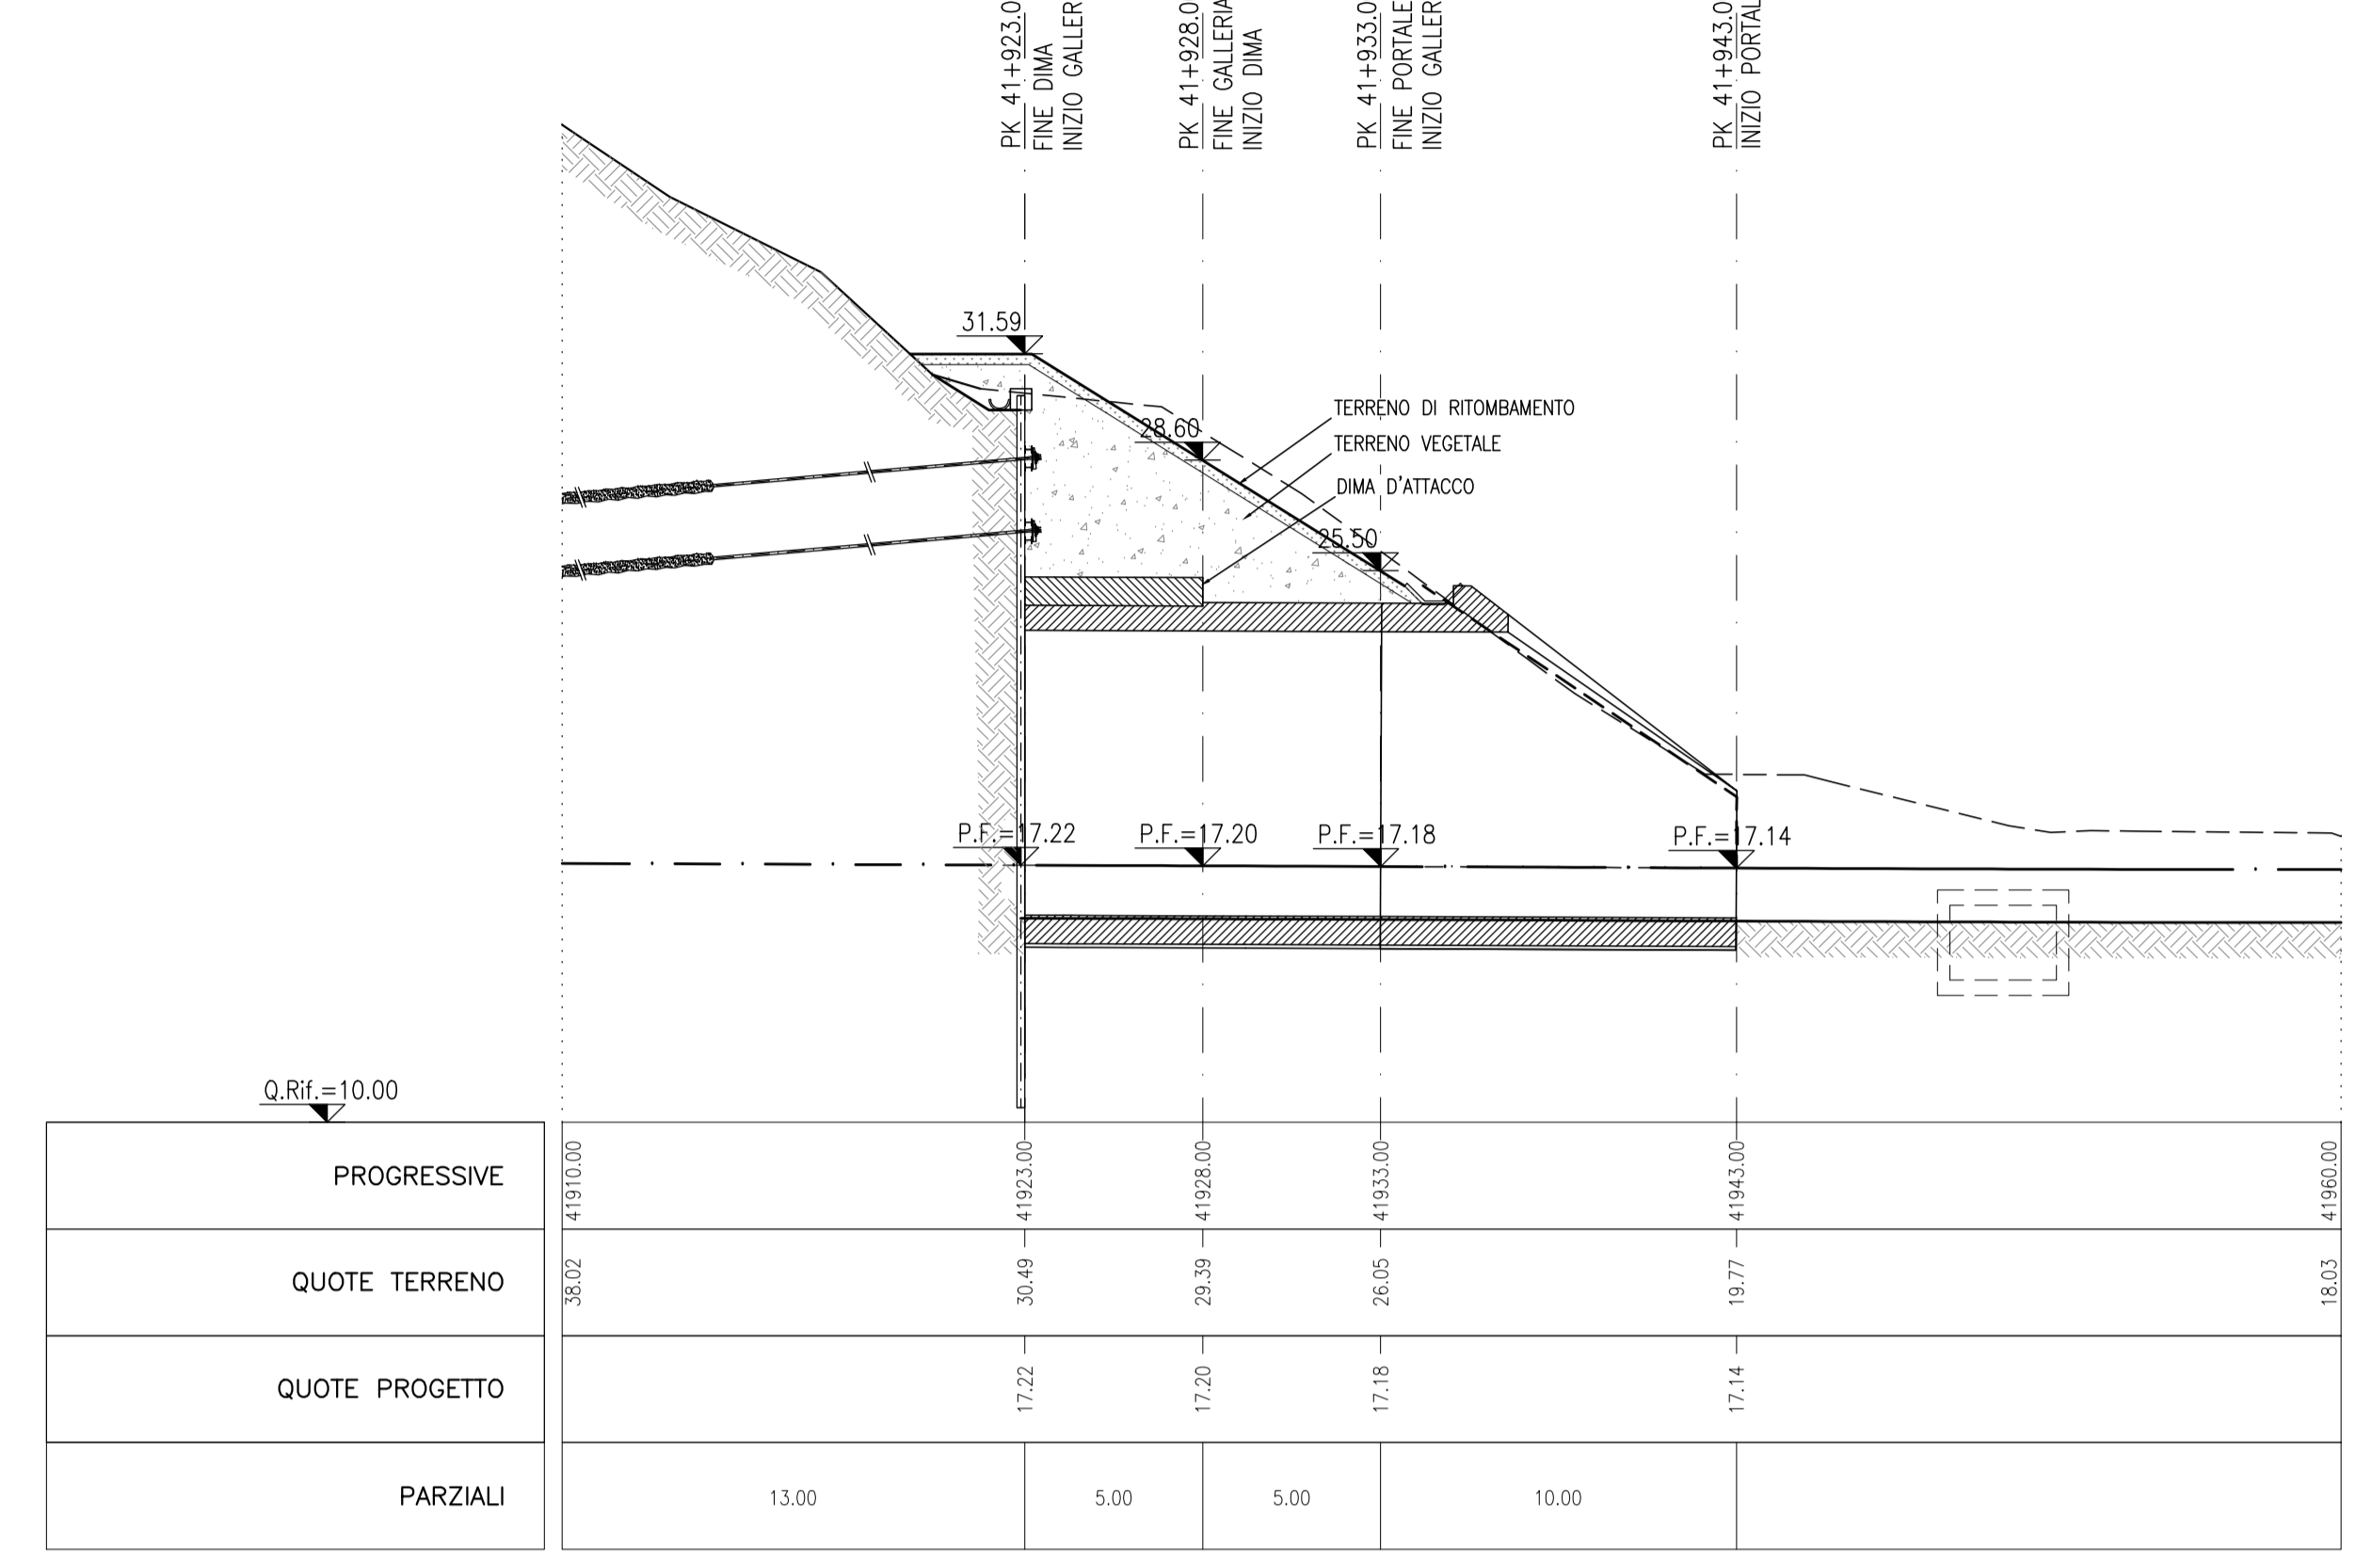



**LEGENDA**

P.F. = PIANO DEL FERRO  
P.S. = PIANO DI SCAVO  
Q.C. = QUOTE DI CORSOLO

**NOTE**

- PER LE CARATTERISTICHE DEI MATERIALI SI RIMANDA ALL'ELABORATO RS2502007SP040000001A.  
- EVENTUALI DIFFERENZE TRA LE MISURE TOTALI E LE STIMAZIONI DELLE MISURE PARZIALI SONO SOGGETTE AGLI ARROTONDAMENTI AUTOMATICI DI AUTOCAD.

**SEZIONE F-F**  
SCALA 1:200  
SEZIONE LONGITUDINALE  
BINARIO DISPARI

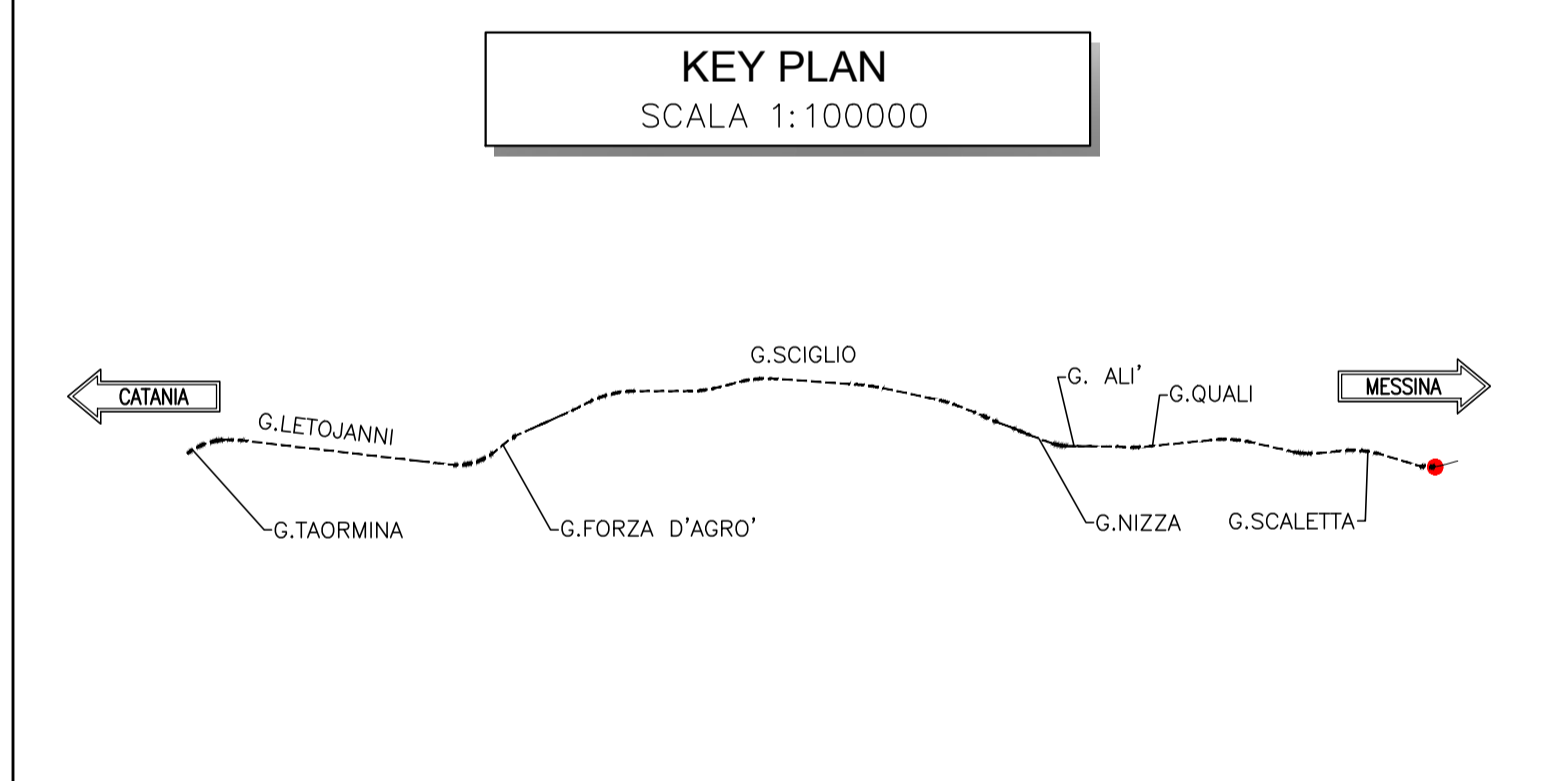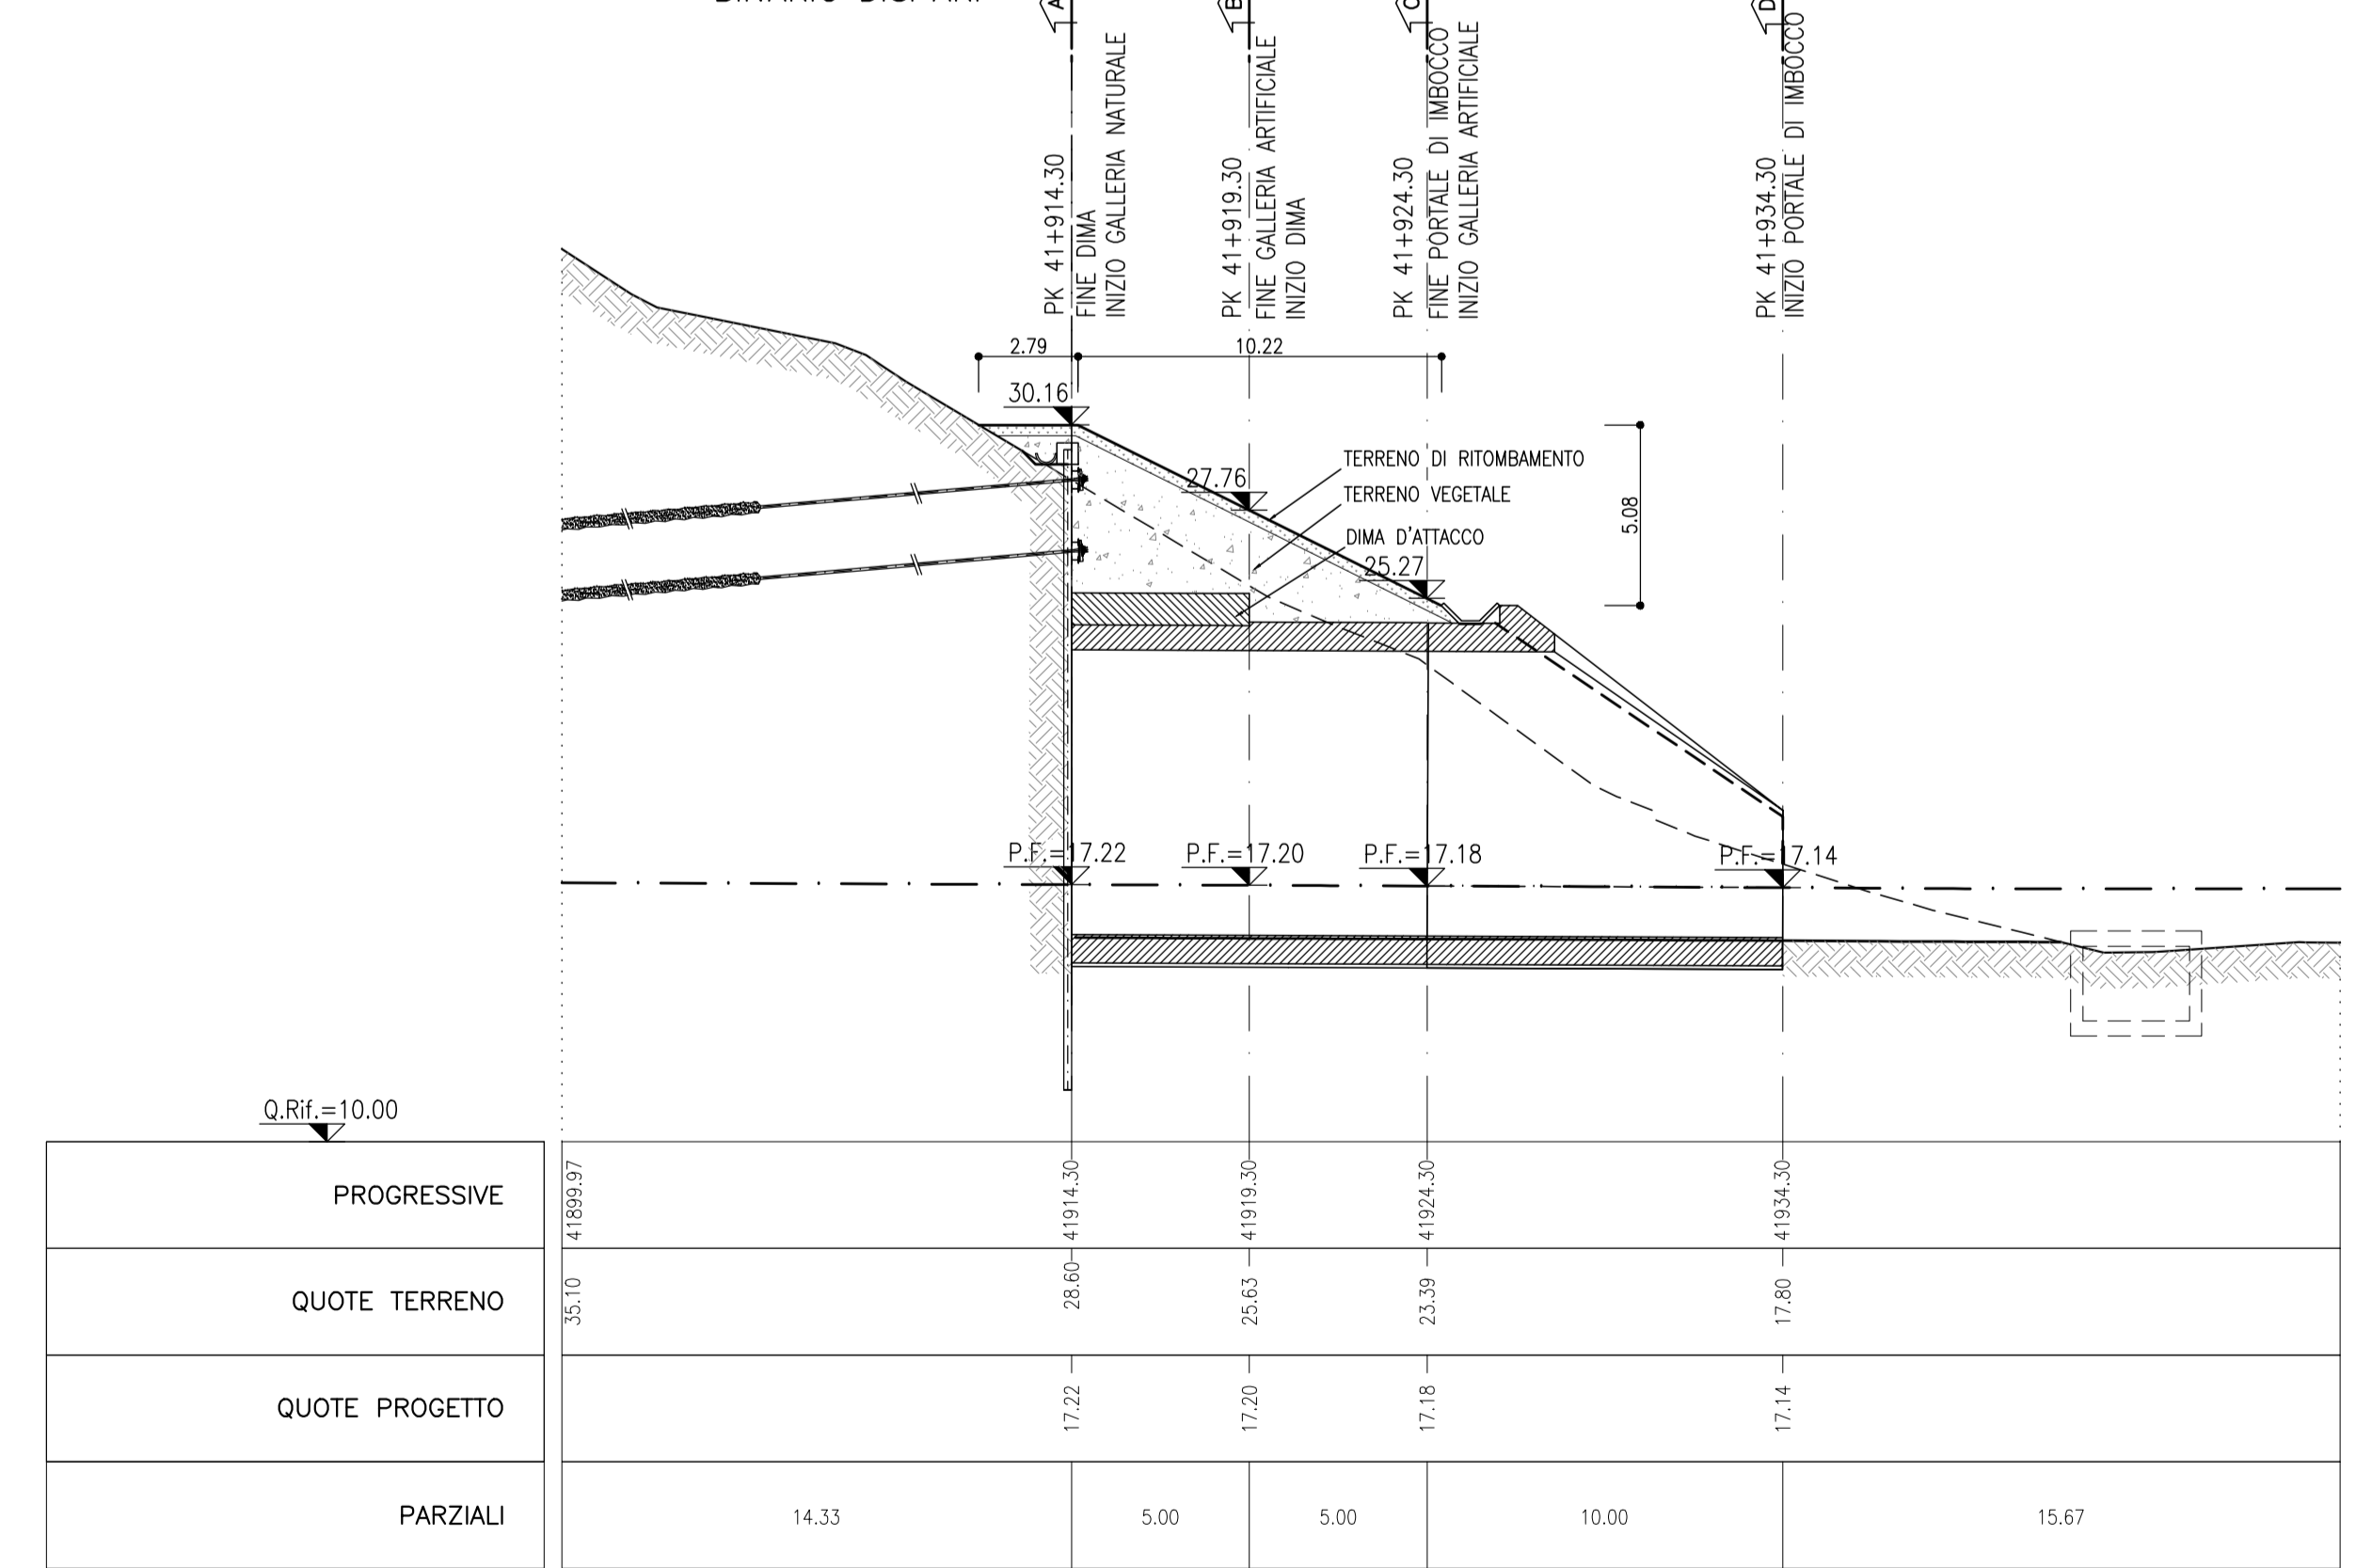

COMMITTENTE:  
**RFI**  
R.F.I. - INFRASTRUTTURE FERROVIARIE ITALIANE  
GRUPPO FERROVIE DELLO STATO ITALIANE

PROGETTAZIONE:  
**ITALFERR**  
GRUPPO FERROVIE DELLO STATO ITALIANE

**DIRETTRICE FERROVIARIA MESSINA - CATANIA - PALERMO**  
**UO GALLERIE**

**PROGETTO DEFINITIVO**

**RADDOPPIO DELLA TRATTA GIAMPILIERI - FIUMEFREDDO**  
**Lotto 2: Taormina (e) - Giampilieri (e)**

**GALLERIA SCALETTA - IMBOCCO LATO MESSINA**  
Sistemazione definitiva - Planimetria e profilo longitudinale

SCALA: 1:200

COMMESSA	LOTTO	FASE	ENTE	TIPO DOC.	OPERA/DISCIPLINA	PROGR.	REV.
RS2S	02	D	07	L9	GA2000	002	B

Rev.	Descrizione	Redatto	Data	Verificato	Data	Approvato	Data	Autorizzato	Data
B	Consegna al CSLLPP	A. Scattolon	18/01/2018	M. Rossi	18/01/2018	G. Calabrese	18/01/2018	A. Scattolon	18/01/2018

File: RS2502007SP040000001B n. Elob.: 1713