




IMBOCCO
SCALA 1:100
SCAVO TRADIZIONALE
SINGOLA CANNA - DOPPIO BINARIO

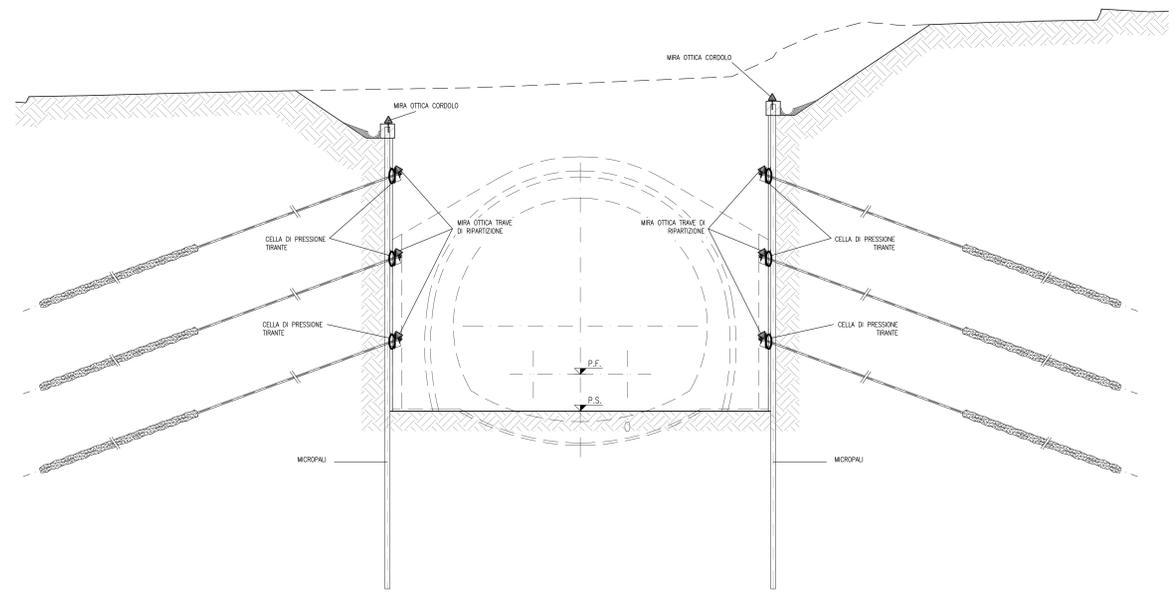

IMBOCCO
SCALA 1:100
SCAVO MECCANIZZATO
DOPPIA CANNA - SINGOLO BINARIO

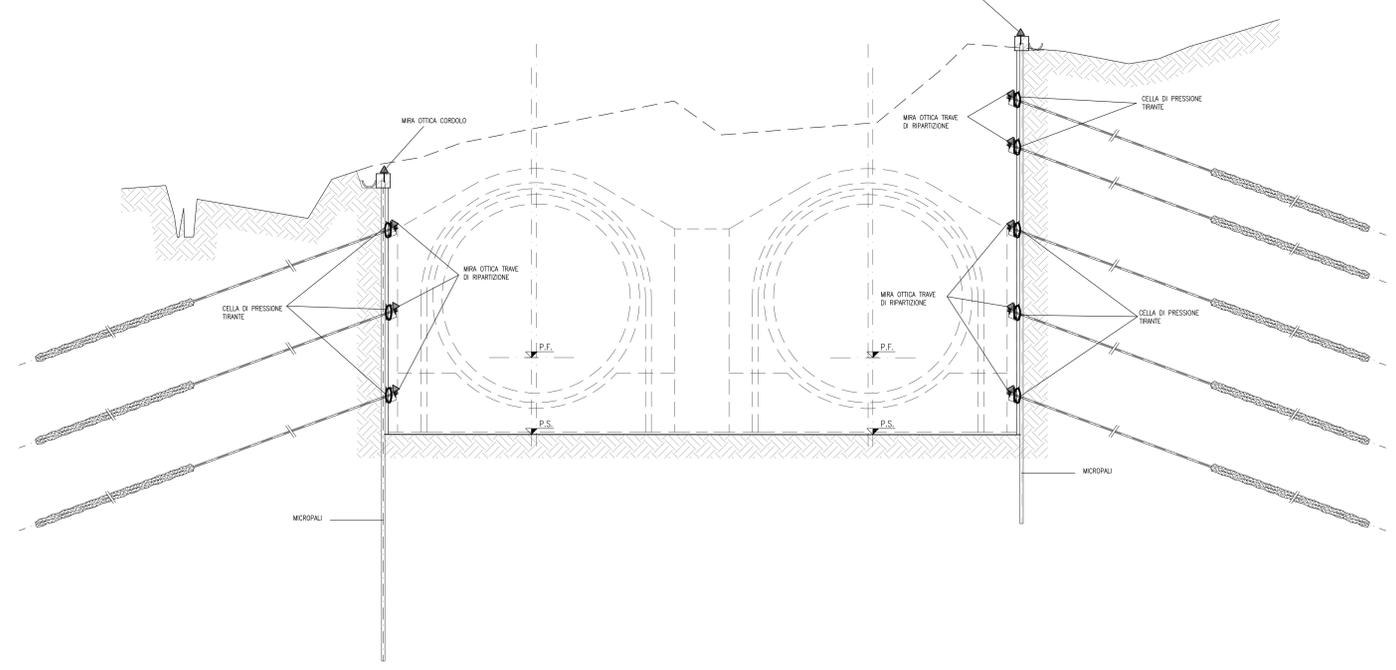

IMBOCCO
SCALA 1:100
SCAVO TRADIZIONALE
DOPPIA CANNA - SINGOLO BINARIO

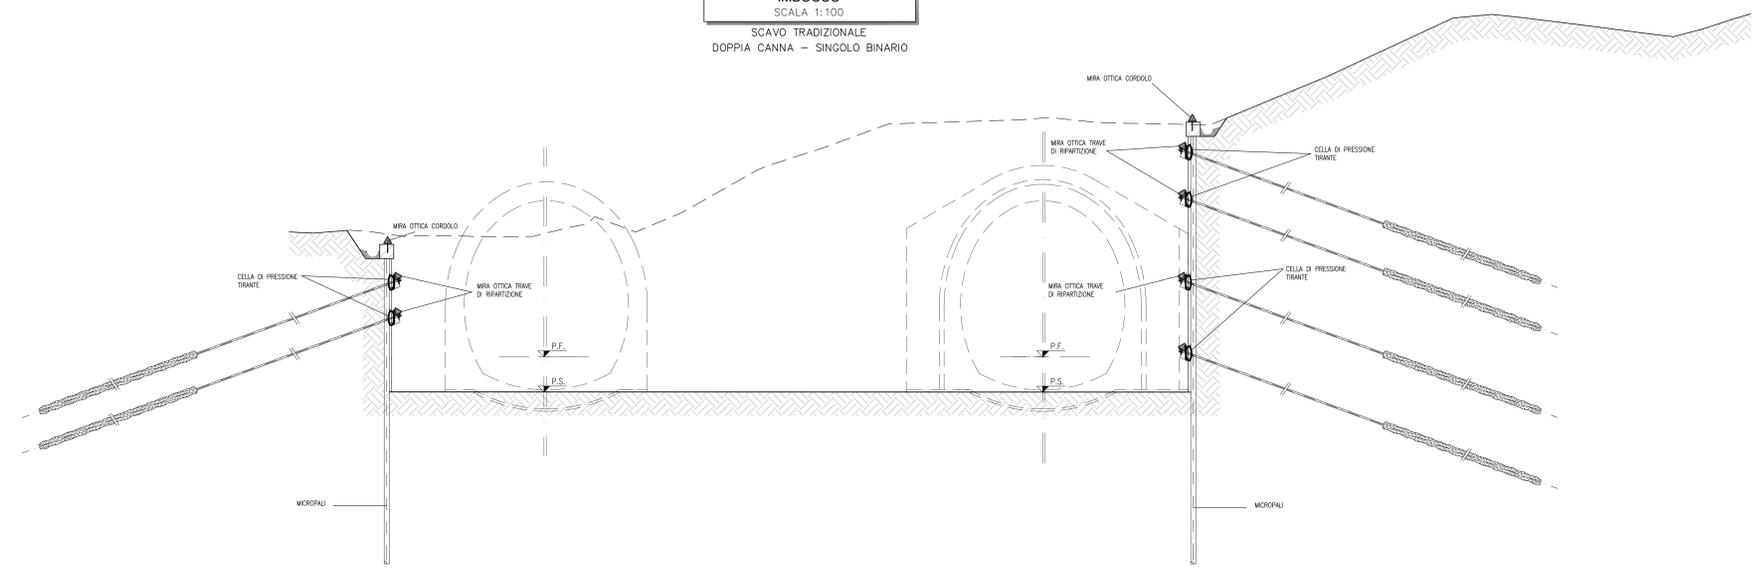

LEGENDA	
△	CHIODI PER MIRE OTTICHE
0	CELLE DI PRESSIONE

NOTE

- LA STRUMENTAZIONE INDICATA SULLE SEZIONI TRASVERSALI RAPPRESENTATIVE DEVE INTENDERSI APPLICATA LUNGO L'INTERA SVILUPPATA DELLE PARATE.
- PER L'UBICAZIONE DELLE DIVERSE STAZIONI DI MONITORAGGIO SI RIMANDA AGLI ELABORATI DEI PROFILI GEOTECNICI DELLE GALLERIE DI LINEA E DELLE OPERE ACCESSORIE.

LEGENDA	
P.F.	PIANO DEL FERRO
P.S.	PIANO DI SCAVO

COMMITTENTE:
RFI
INFRASTRUTTURE FERROVIARIE ITALIANE
GRUPPO FERROVIE DELLO STATO ITALIANE

PROGETTAZIONE:
ITALFERR
GRUPPO FERROVIE DELLO STATO ITALIANE

DIRETTRICE FERROVIARIA MESSINA - CATANIA - PALERMO
UO GALLERIE

PROGETTO DEFINITIVO
RADDOPPIO DELLA TRATTA GIAMPILIERI - FIUMEFREDDO
Lotto 2: Taormina (e) - Giampilieri (e)

MONITORAGGIO
Opere di imbocco

SCALA:
1:100

COMMESSA	LOTTO	FASE	ENTE	TIPO DOC.	OPERA/DISCIPLINA	PROGR.	REV.
R/S2S	02	D	07	WA	GN0000	001	B

Rev.	Descrizione	Redatto	Data	Verificato	Data	Approvato	Data	AutORIZZATO	Data
B	Consegna al CSLLPP	[Signature]	Gen. 2018	[Signature]	Gen. 2018	[Signature]	Gen. 2018	A. Scarpone	15/01/2018