

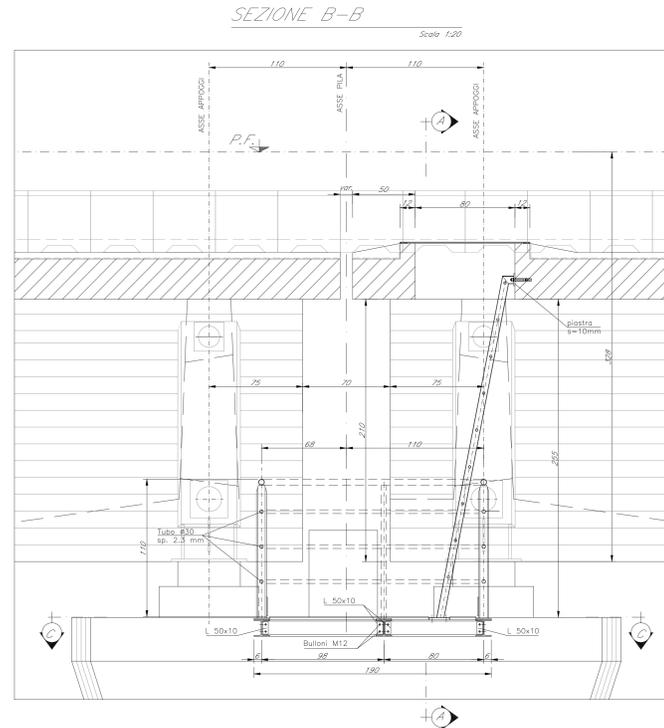
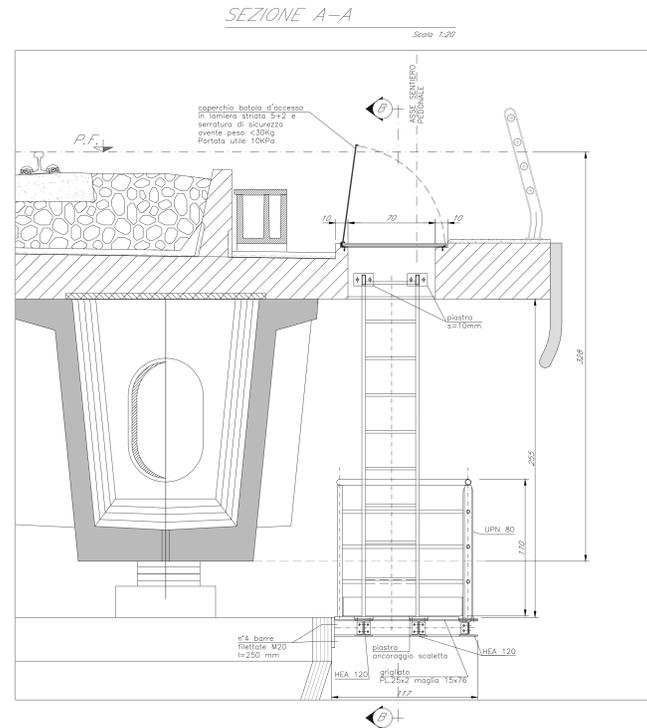
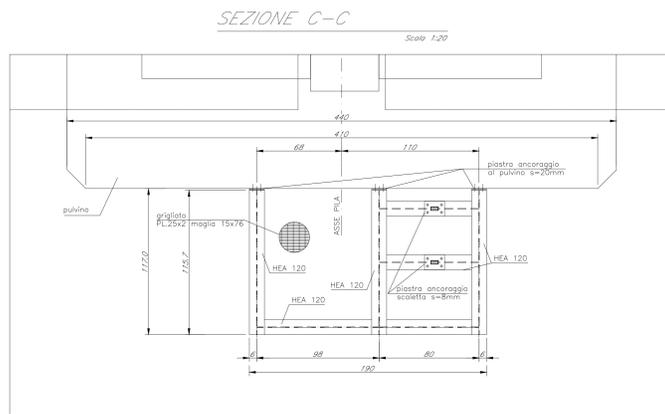
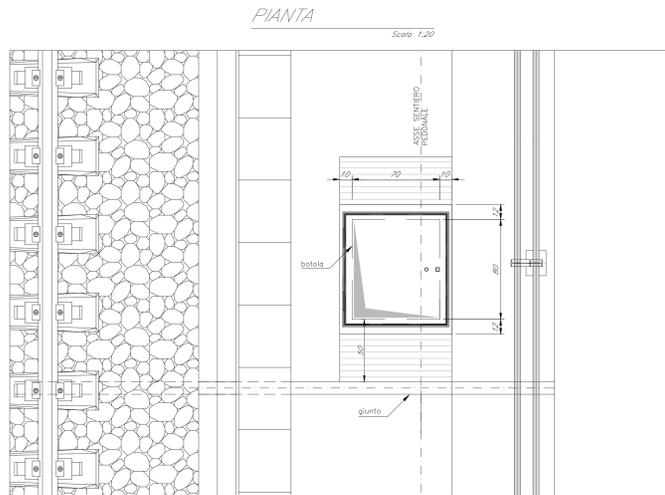
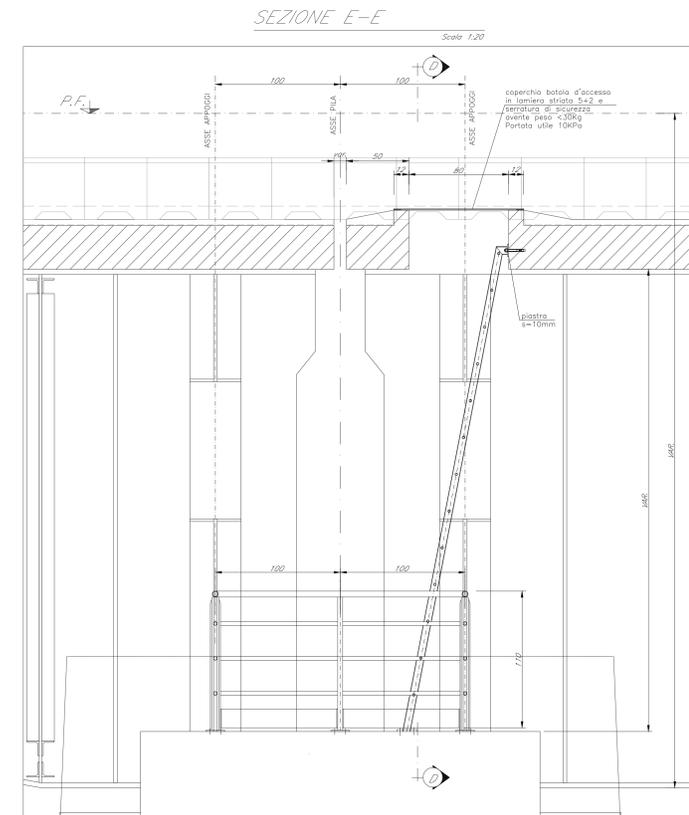


Scaletta di accesso ai pulvini per impalcato in c.a.p.

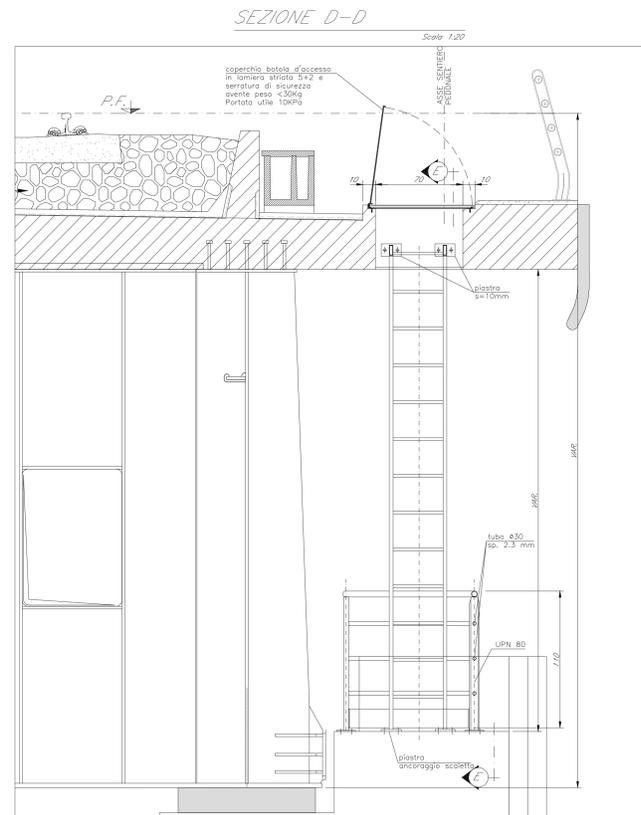

Scaletta di accesso ai pulvini per impalcato a struttura mista acc.-cls

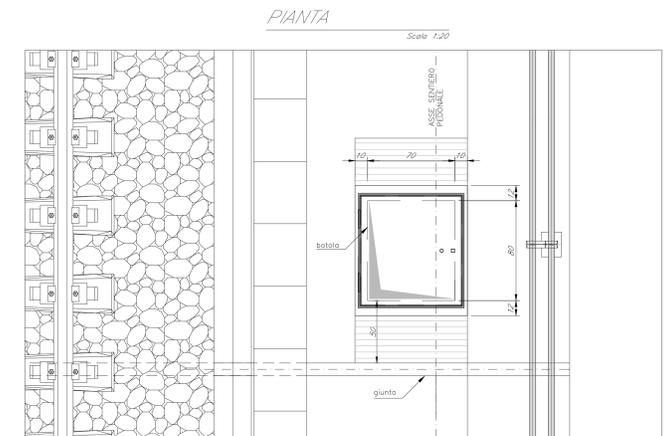

COMMITTENTE:
RFI
GRUPPO FERROVIE DELLO STATO ITALIANE

PROGETTAZIONE:
ITALFERR
GRUPPO FERROVIE DELLO STATO ITALIANE

DIRETTRICE FERROVIARIA MESSINA - CATANIA - PALERMO
U.O. OPERE CIVILI E GESTIONE DELLE VARIANTI

PROGETTO DEFINITIVO

RADDOPPIO DELLA TRATTA GIAMPILIERI - FIUMEFREDDO
Lotto 1: Fiumefreddo (e) - Taormina (e)

VI00 - ELABORATI GENERALI
Tipologico scale di discesa da impalcato a pulvino pile

SCALA: 1:20

COMMESSA LOTTO FASE ENTE TIPO DOC. OPERA/DISCIPLINA PROGR. REV.
RS2S 01 D 09 BC VI0000 001 A

Rev.	Descrizione	Redatto	Data	Verificato	Data	Approvato	Data	Autorizzato	Data
A	Emissione Esecutiva	CP Stud	Gen. 2018	AF	Gen. 2018	[Signature]	Gen. 2018	[Signature]	Gen. 2018