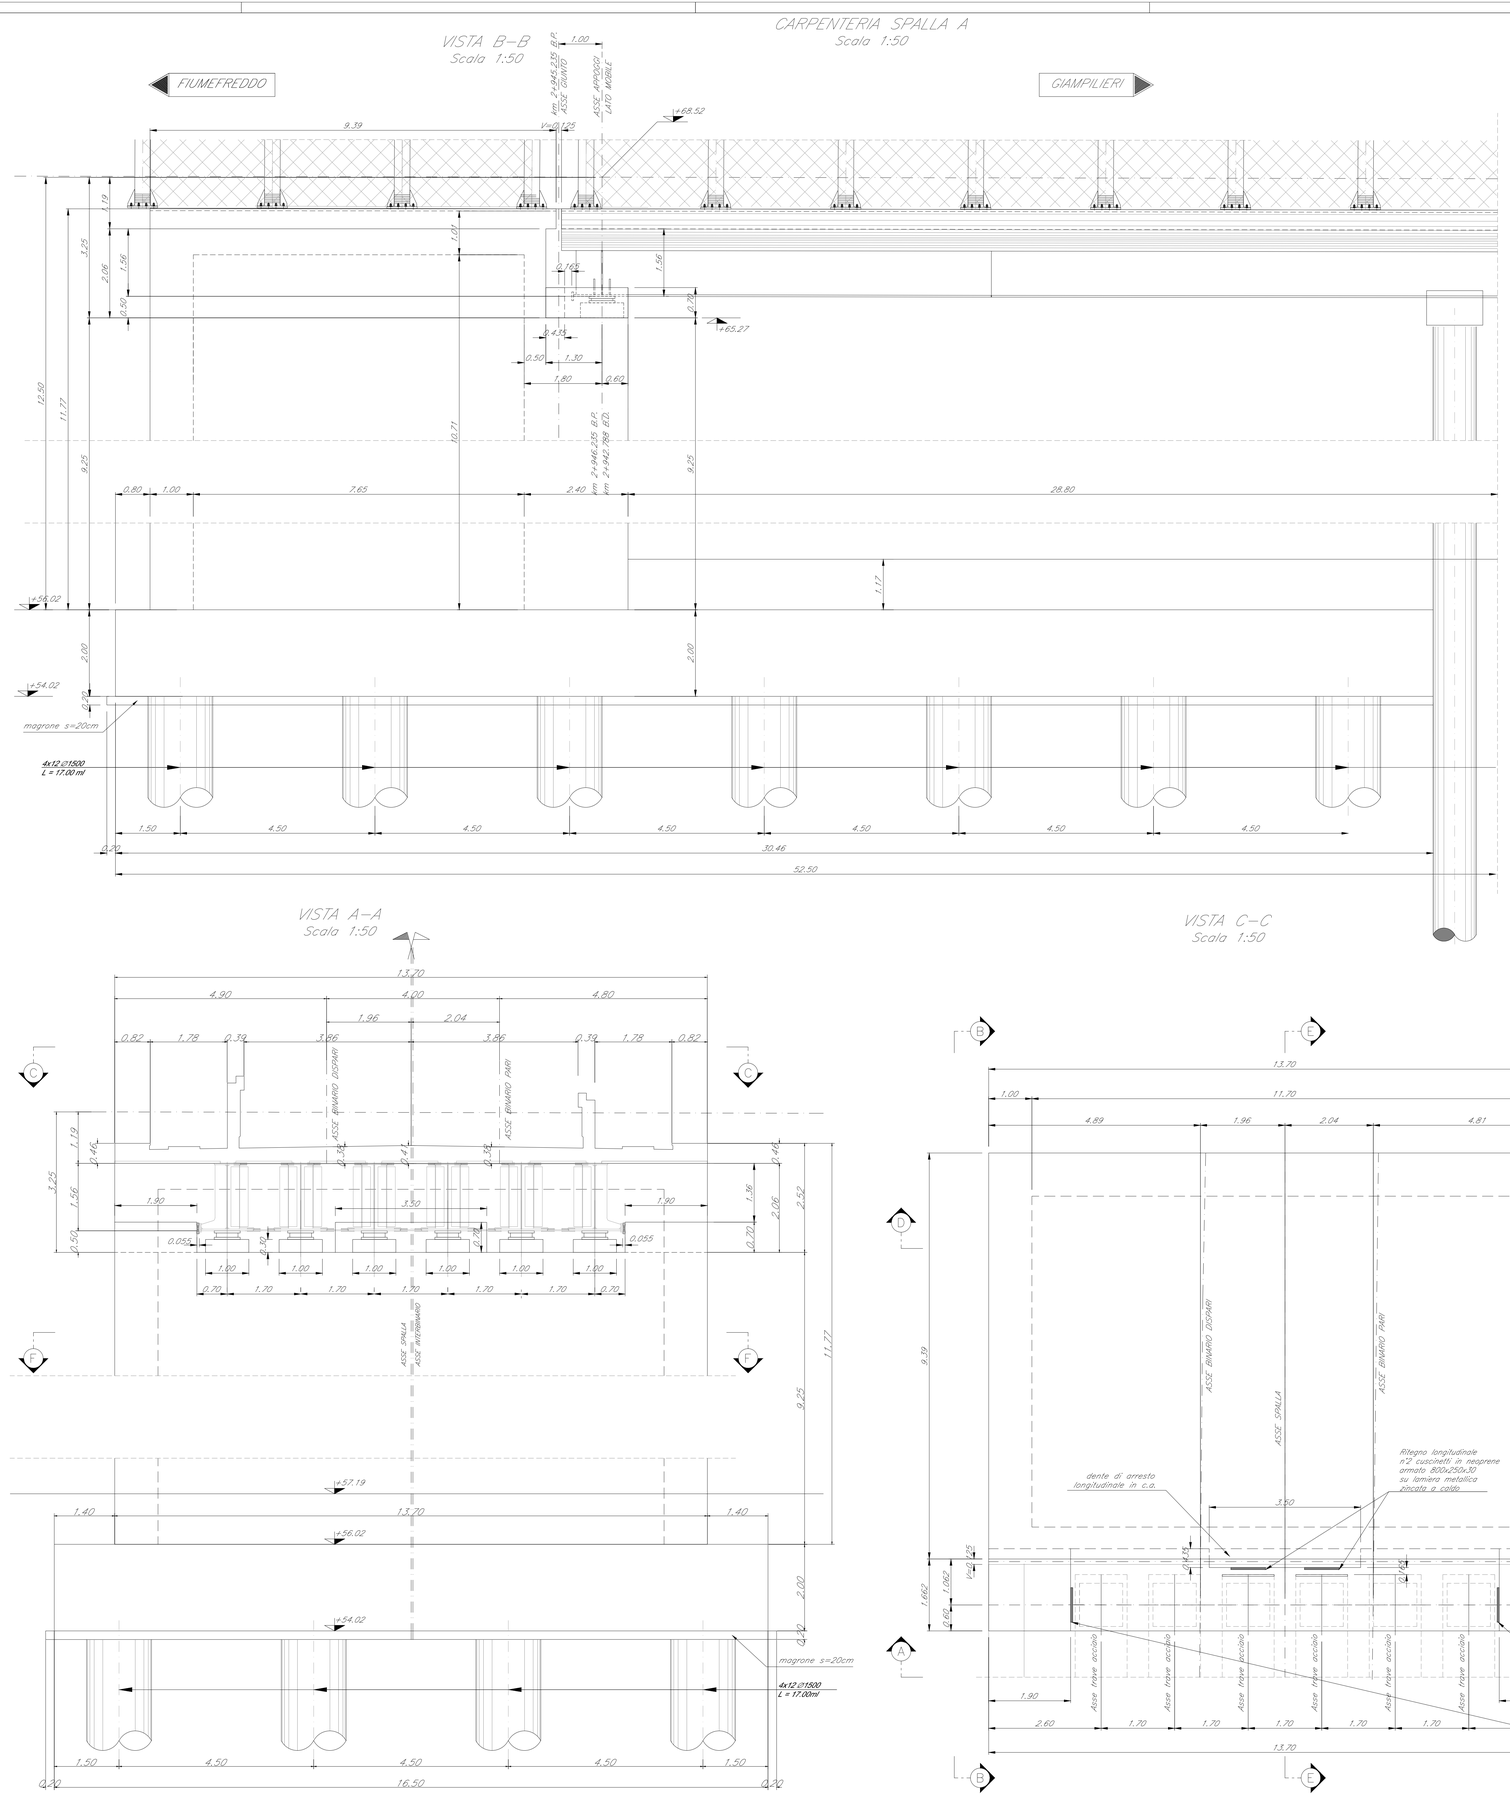

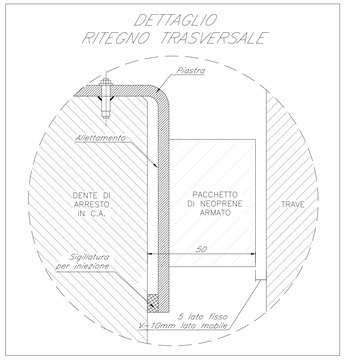

Nota:
- Le quote dei baggioli sono indicate e andranno verificate con l'altezza effettiva degli apparecchi di appoggio

COMMITTENTE:

RFI RETE FERROVIARIA ITALIANA
GRUPPO FERROVIE DELLO STATO ITALIANE

PROGETTAZIONE:

ITALFERR
GRUPPO FERROVIE DELLO STATO ITALIANE

DIRETTRICE FERROVIARIA MESSINA - CATANIA - PALERMO
U.O. OPERE CIVILI E GESTIONE DELLE VARIANTI

PROGETTO DEFINITIVO

RADDOPPIO DELLA TRATTA GIAMPILIERI - FIUMEFREDDO
Lotto 1: Fiumefreddo (e) - Taormina (e)

VI01 - PONTE SUL TORRENTE MINISSALE
Carpenteria spalla A - tav. 1 di 2

SCALA : 1:50

COMMESSA	LOTTO	FASE	ENTE	TIPO DOC.	OPERA/DISCIPLINA	PROGR.	REV.
RS2S	01	D	09	BB	VI0104	001	A

Revis.	Descrizione	Redatto	Data	Verificato	Data	Approvato	Data	Autorizzato	Data
A	Emissione Esecutiva	CP Studio	Genn. 2018	A.Ferri	Genn. 2018	P. Ciancaglio	Genn. 2018	ITALFERR S.p.A. U.O. Opere Civili e Gestione delle Varianti Dott. Ing. Antonio Vittorio Ottone degli Esposti Ordine Ingegneri Ferrara n. 2018	

File: RS2S02D09BBVI0104001A.dwg

n. Elab.: 1733