


**TUBO DI SMALTIMENTO ACQUE PIOVANE
NEL MURETTO PARBALLAST**

SCALA 1:5

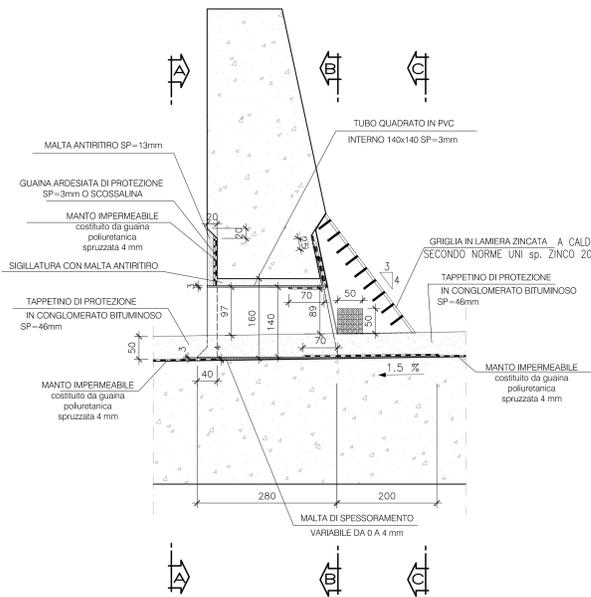


VISTA A-A

SCALA 1:5




VISTA B-B

SCALA 1:5

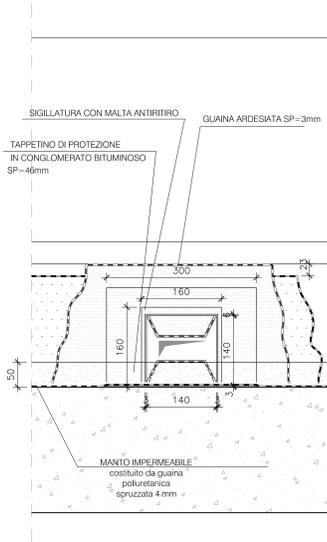


VISTA C-C

SCALA 1:5

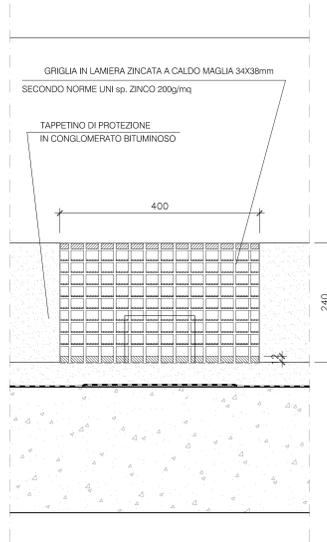


**TIPOLOGIE DI RISVOLTO DELL'IMPERMEABILIZZAZIONE LUNGO
IL MURETTO LATERALE ED IL MURETTO PARBALLAST**

SCALA 1:20

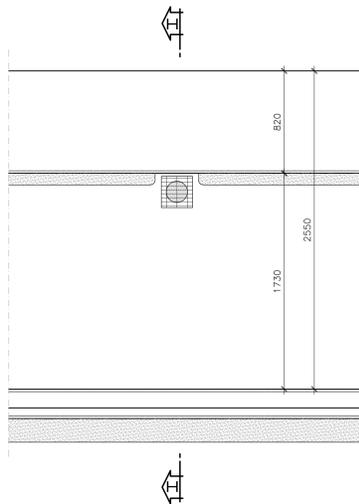


PARTICOLARE A

SCALA 1:5

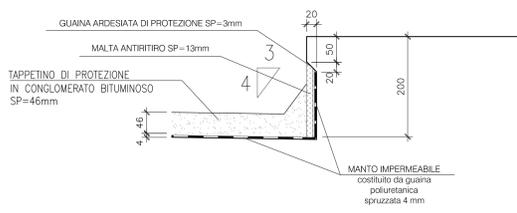

SEZIONE H-H


SCALA 1:10

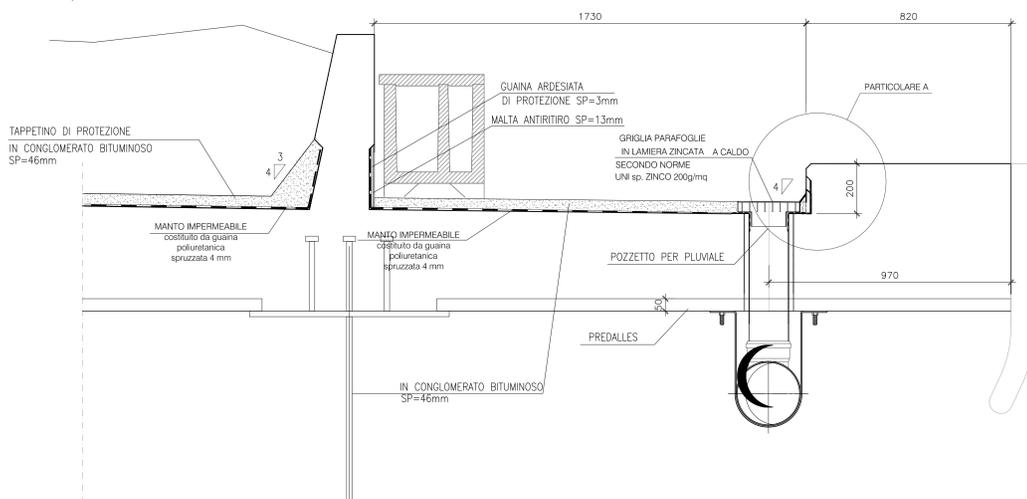

DETTAGLIO ELEMENTO PORTAGRIGLIA


VISTA D-D

SCALA 1:5

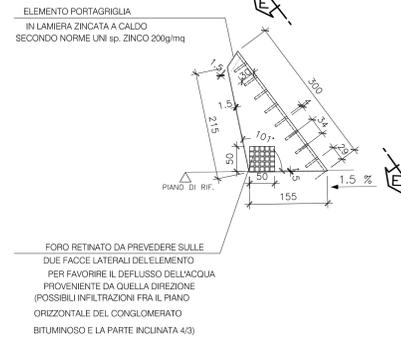


VISTA E-E

SCALA 1:5

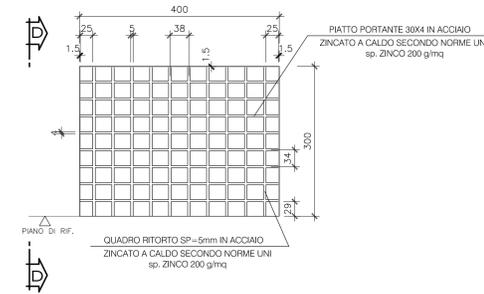

POZZETTO E GRIGLIA PARAFOLGIE PER PLUVIALE

SCALA 1:5

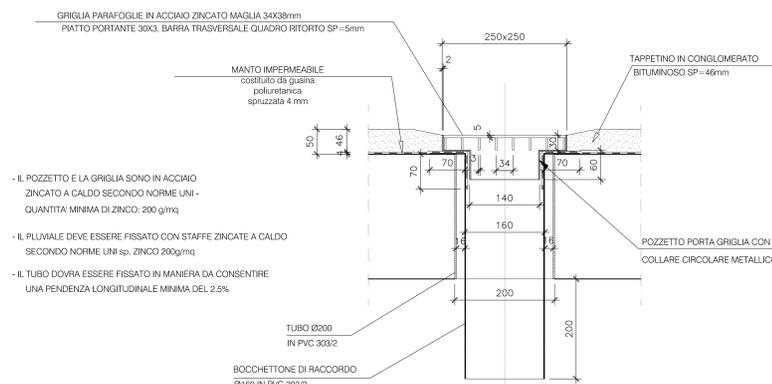

- IL POZZETTO E LA GRIGLIA SONO IN ACCIAIO ZINCATO A CALDO SECONDO NORME UNI - QUANTITÀ MINIMA DI ZINCO: 200 g/mq
- IL PLUVIALE DEVE ESSERE FISSATO CON STAFFE ZINCATO A CALDO SECONDO NORME UNI sp. ZINCO 200g/mq
- IL TUBO DOVRA ESSERE FISSATO IN MANIERA DA CONSENTIRE UNA PENDENZA LONGITUDINALE MINIMA DEL 2.5%

COMMITTENTE:
RFI
ROTE FERROVIARIA ITALIANA
GRUPPO FERROVIE DELLO STATO ITALIANE

PROGETTAZIONE:
ITALFERR
GRUPPO FERROVIE DELLO STATO ITALIANE

DIRETTRICE FERROVIARIA MESSINA - CATANIA - PALERMO
U.O. OPERE CIVILI E GESTIONE DELLE VARIANTI

PROGETTO DEFINITIVO

RADDOPPIO DELLA TRATTA GIAMPILIERI - FIUMEFREDDO
Lotto 1: Fiumefreddo (I) - Taormina (I) / Letojanni

PONTE SUL TORRENTE MINISSALE
Impalcato misto L=30m - Particolari, dettagli e finiture

SCALA: **VARIE**

COMMESSA LOTTO FASE ENTE TIPO DOC. OPERA/DISCIPLINA PROG. REV.

RS2S 01 D 09 BZ V10107 003 A

Revis.	Descrizione	Redatto	Data	Verificato	Data	Approvato	Data	Autorizzato	Data
A	Emissione Esecutiva	CP Studio	Gen 2017	F. Borrelli	Gen 2017	P. C. [Signature]	Gen 2017	A. V. [Signature]	