



PIANTA
Scala 1:200

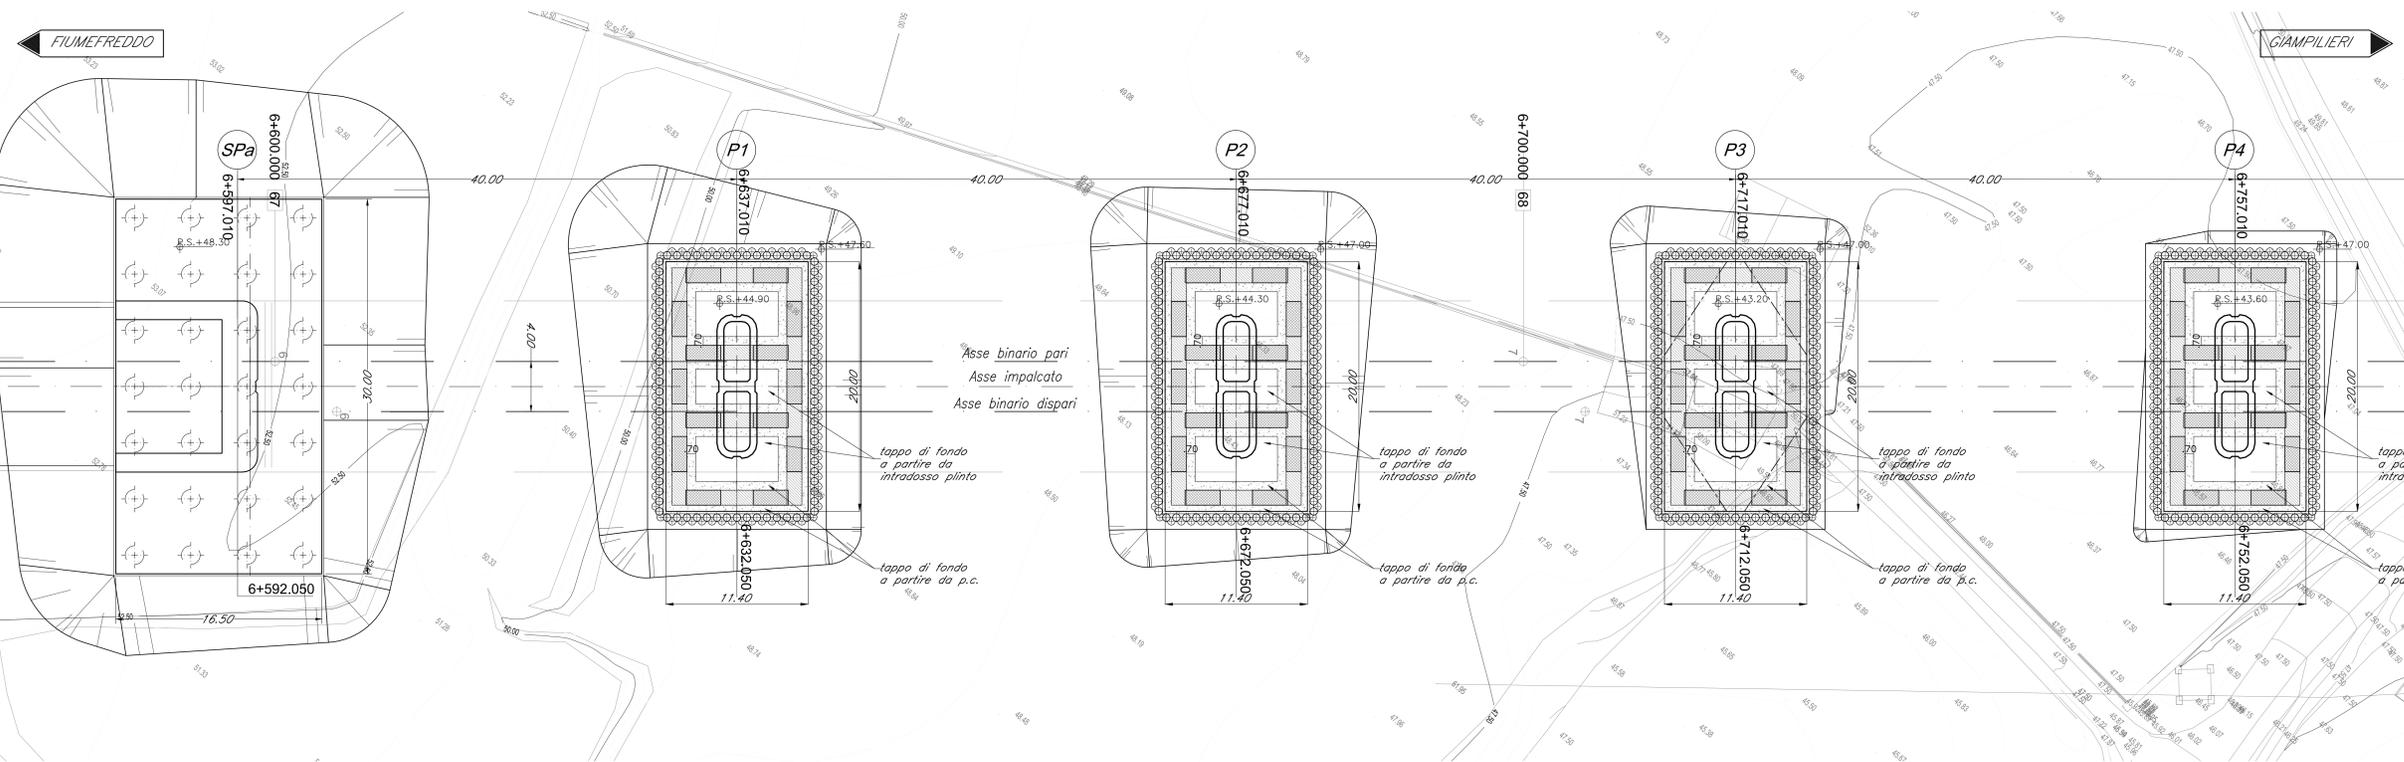

LEGENDA:
-Q.S.: quota scavo
-Q.R.: quota rilevato

NOTA:
-PER LE PILE DA P1 A P7, IL TAPPO DI FONDO SARÀ REALIZZATO CON PERFORAZIONE A VUOTO DA P.C. FINO A INTRADOSO PIUNTO. FATTA ECCEZIONE PER UNO SPESORE DI 0,7M AL CONTOURNO INTERNO ED ESTERNO DEI DIAPRAMMI (CFR. PLANMETRIA) IN CORRISPONDENZA DEL QUALE IL JET GROUTING SARÀ REALIZZATO FINO A P.C.

SEZIONE LONGITUDINALE BINARIO PARI
Scala 1:200

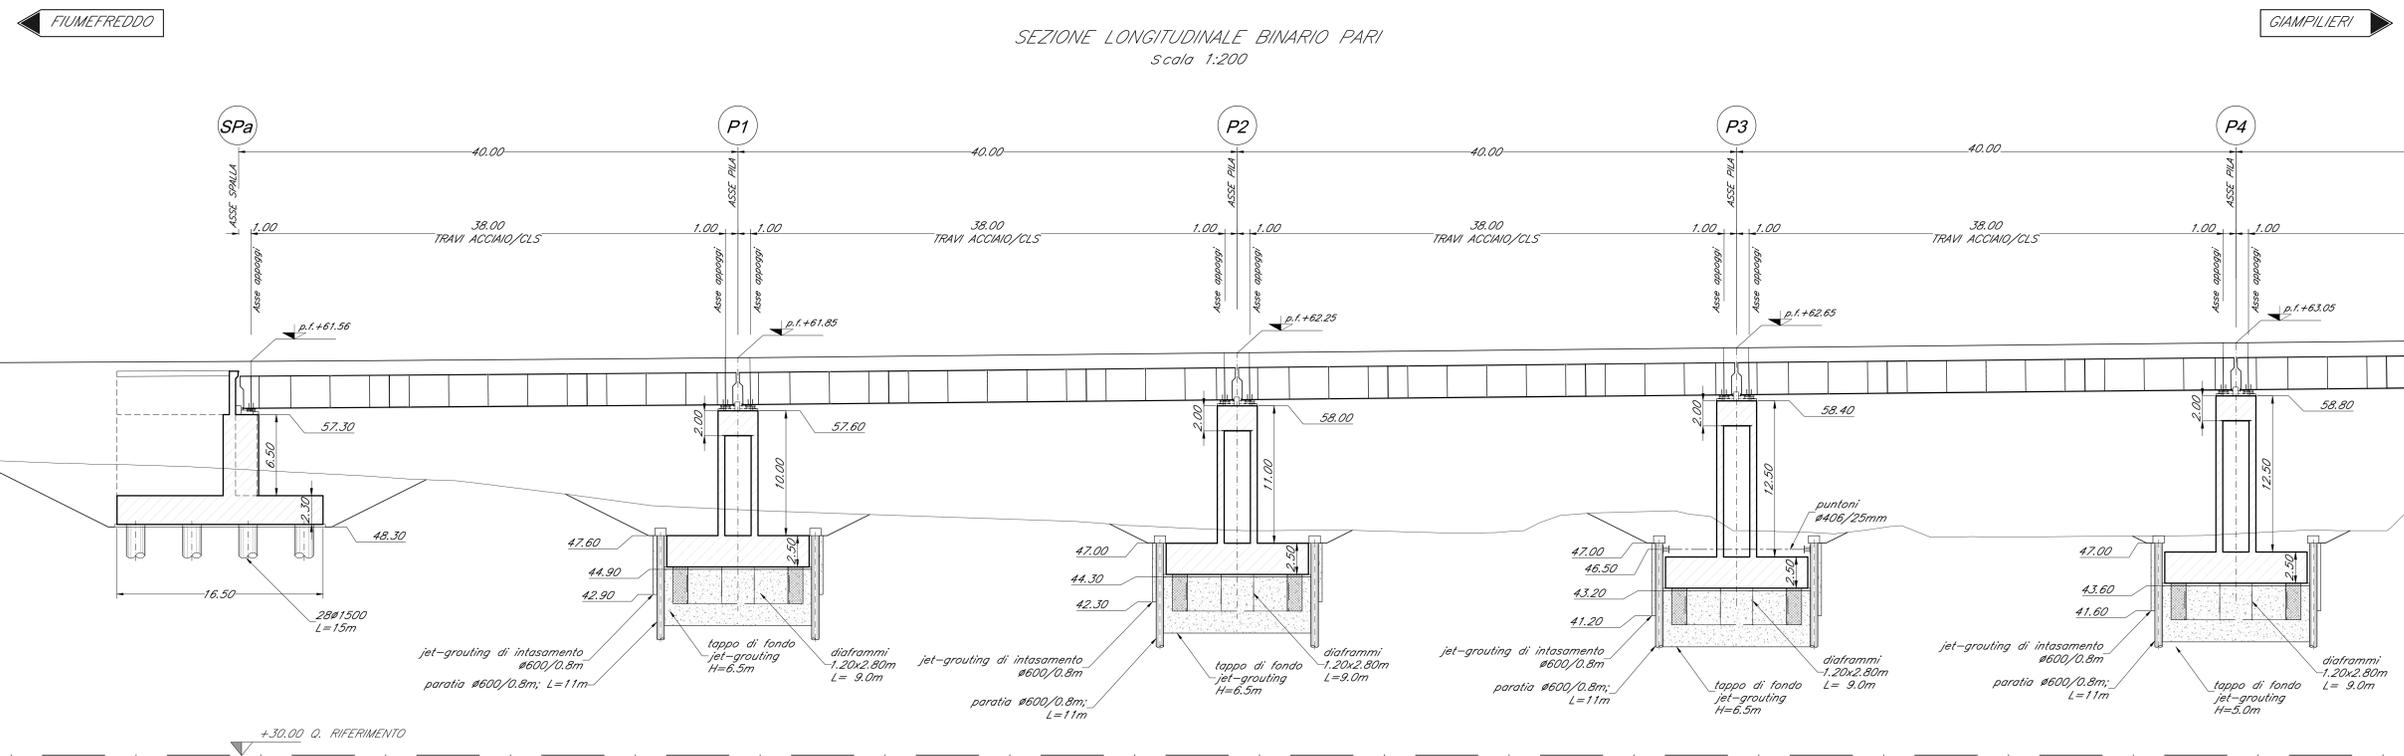

COMMITTENTE:
RFI
GRUPPO FERROVIARIA ITALIANA
GRUPPO FERROVIE DELLO STATO ITALIANE

PROGETTAZIONE:
ITALFERR
DIRETTRICE FERROVIARIA MESSINA - CATANIA - PALERMO
U.O. OPERE CIVILI E DELLE GESTIONE VARIANTI

PROGETTO DEFINITIVO
RADDOPPIO DELLA TRATTA GIAMPILIERI - FIUMEFREDDO
Lotto 1: Fiumefreddo (I) - Taormina (I) / Letojanni

VI02 - VIADOTTO ALCANTARA
Fondazioni, scavi, opere provvisoriale - tav.1 di 6

SCALA: 1:200

COMMESSA	LOTTO	FASE	ENTE	TIPO DOC.	OPERA/DISCIPLINA	PROGR.	REV.
RS2S	01	D	09	P9	VI0200	001	B

Revis.	Descrizione	Redatto	Data	Verificato	Data	Approvato	Data	Autorizzato	Data
A	Emissione esecutiva	CP Studio	03/08/2017	A. Ferri	03/08/2017	P. Carlesimo	03/08/2017	A. Carlesimo	03/08/2017
B	Emissione esecutiva	CP Studio	03/08/2018	A. Ferri	03/08/2018	P. Carlesimo	03/08/2018	A. Carlesimo	03/08/2018