



PIANTA  
Scala 1:200

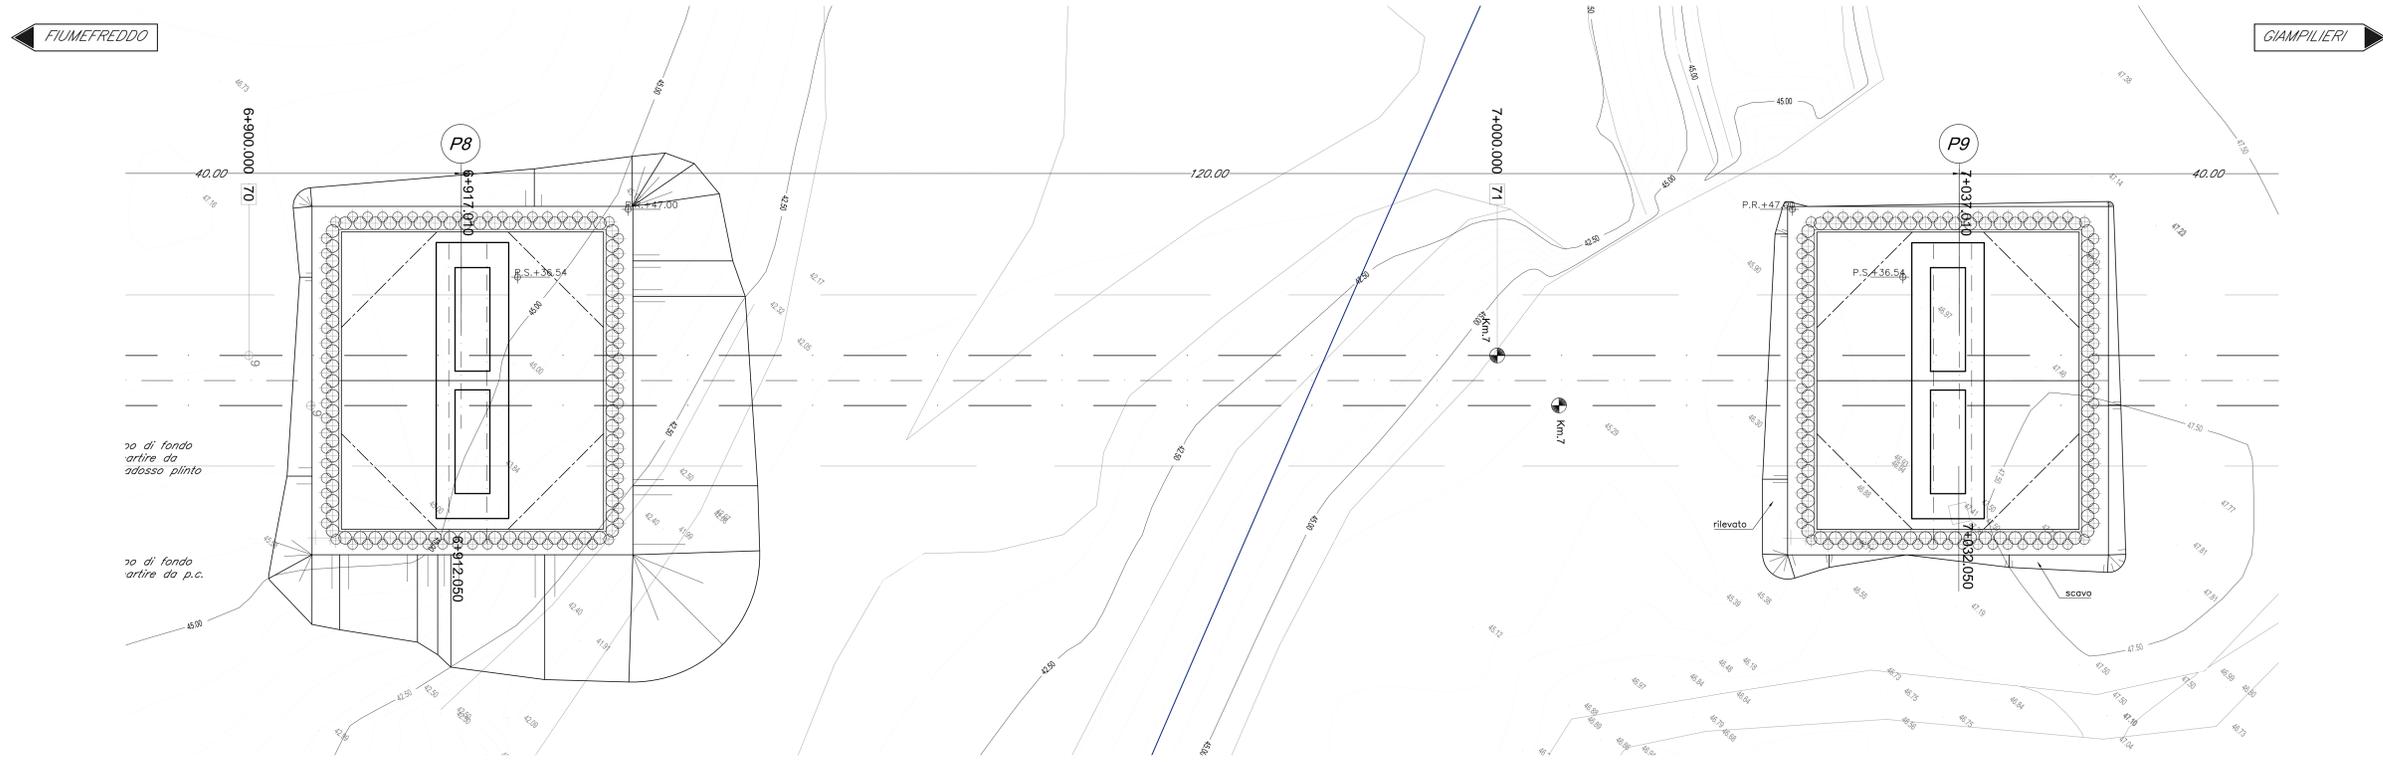

LEGENDA:  
-Q.S.: quota scavo  
-Q.R.: quota rilevato

NOTA:  
-PER LE PILE DA P1 A P7, IL TAPPO DI FONDO SARÀ REALIZZATO CON PERFORAZIONE A VUOTO DA P.C. FINO A INTRADOSO PIUNTO, FATTA ECCEZIONE PER UNO SPESORE DI 0,7M AL CONTOURNO INTERNO ED ESTERNO DEI DIAFRAMMI (CFR. PLANMETRIA) IN CORRISPONDENZA DEL QUALE IL JET GROUTING SARÀ REALIZZATO FINO A P.C.

SEZIONE LONGITUDINALE BINARIO PARI  
Scala 1:200

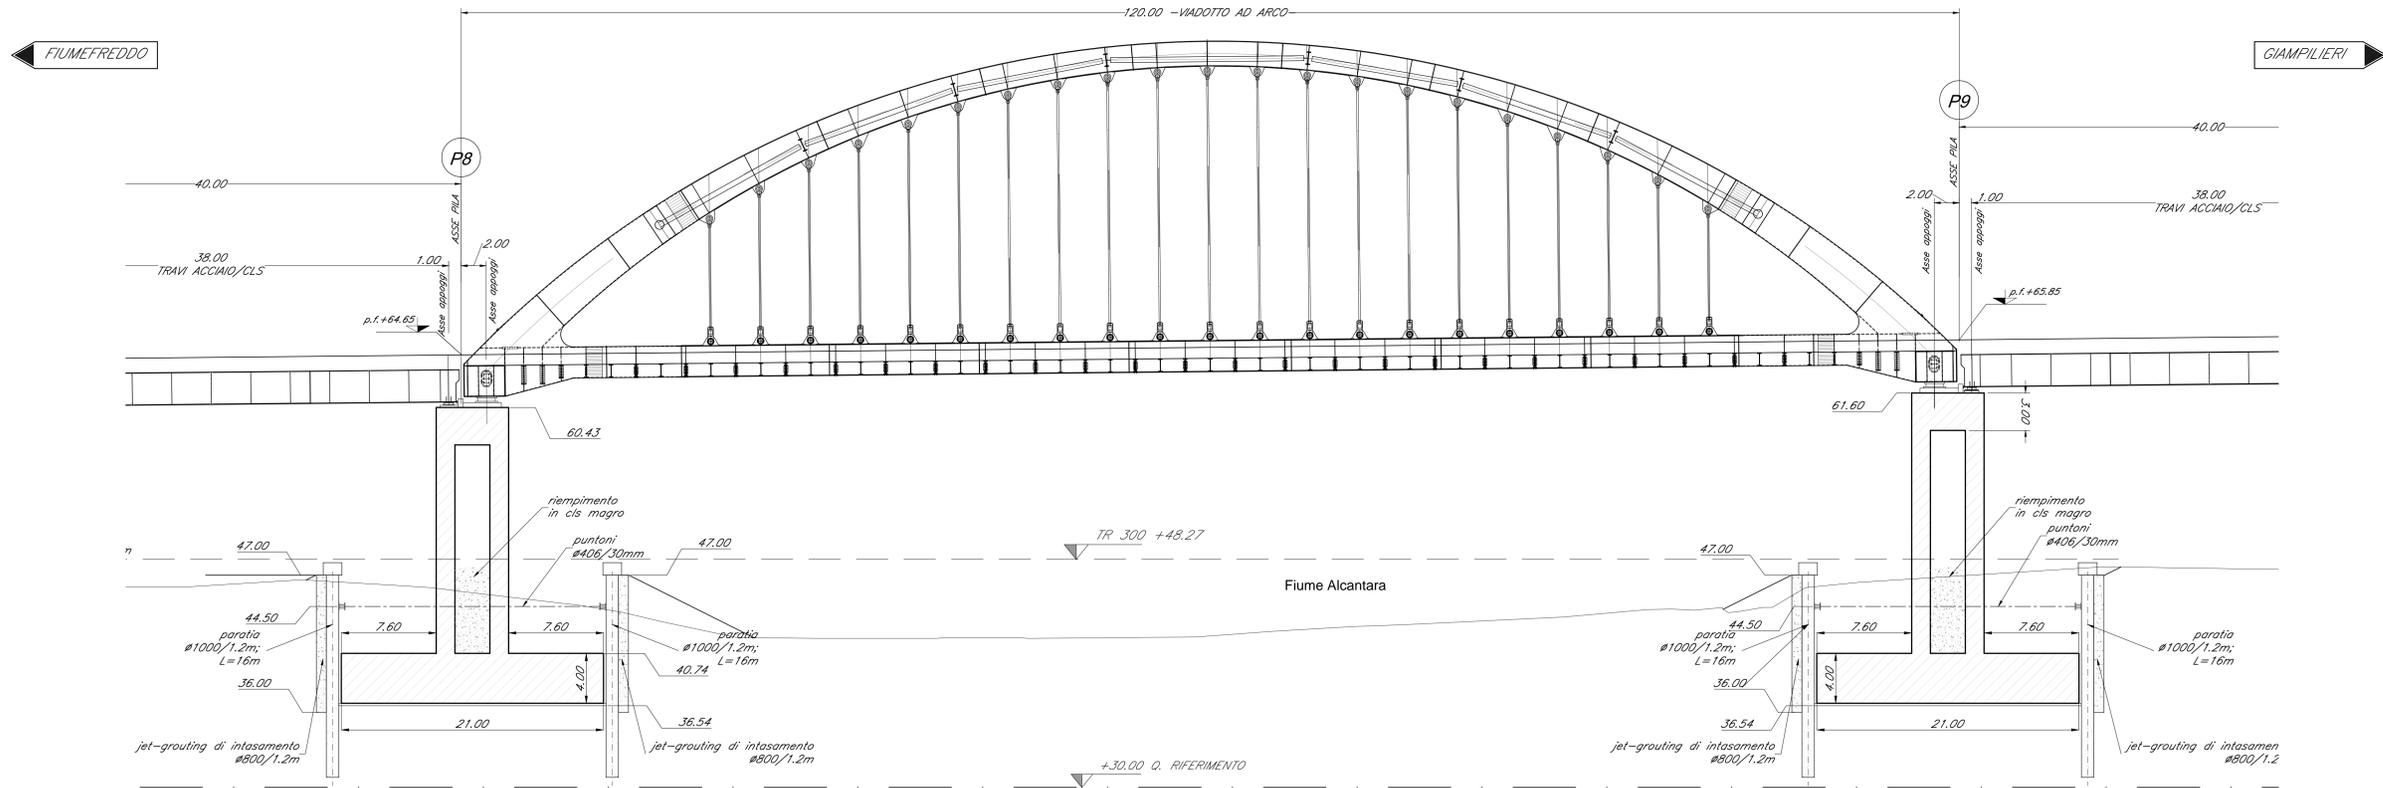

COMMITTENTE:  
**RFI**  
RETE FERROVIARIA ITALIANA  
GRUPPO FERROVIE DELLO STATO ITALIANE

PROGETTAZIONE:  
**ITALFERR**  
GRUPPO FERROVIE DELLO STATO ITALIANE

DIRETTRICE FERROVIARIA MESSINA - CATANIA - PALERMO  
U.O. OPERE CIVILI E DELLE GESTIONE VARIANTI

PROGETTO DEFINITIVO

RADDOPPIO DELLA TRATTA GIAMPILIERI - FIUMEFREDDO  
Lotto 1: Fiumefreddo (I) - Taormina (I) / Letojanni

VI02 - VIADOTTO ALCANTARA  
Fondazioni, scavi, opere provvisoriale - tav.3 di 6

SCALA: 1:200

COMMESSA LOTTO FASE ENTE TIPO DOC. OPERA/DISCIPLINA PROG. REV.  
RS2S 01 D 09 P9 V10200 003 B

Revis.	Descrizione	Redatto	Data	Verificato	Data	Approvato	Data	Autorizzato	Data
A	Emissione esecutiva	CP Studio	Ottobre 2017	A. Ferri	Ottobre 2017	P. Carlesimo	Ottobre 2017		
B	Emissione esecutiva	CP Studio	Gen. 2018	A. Ferri	Gen. 2018	P. Carlesimo	Gen. 2018		