
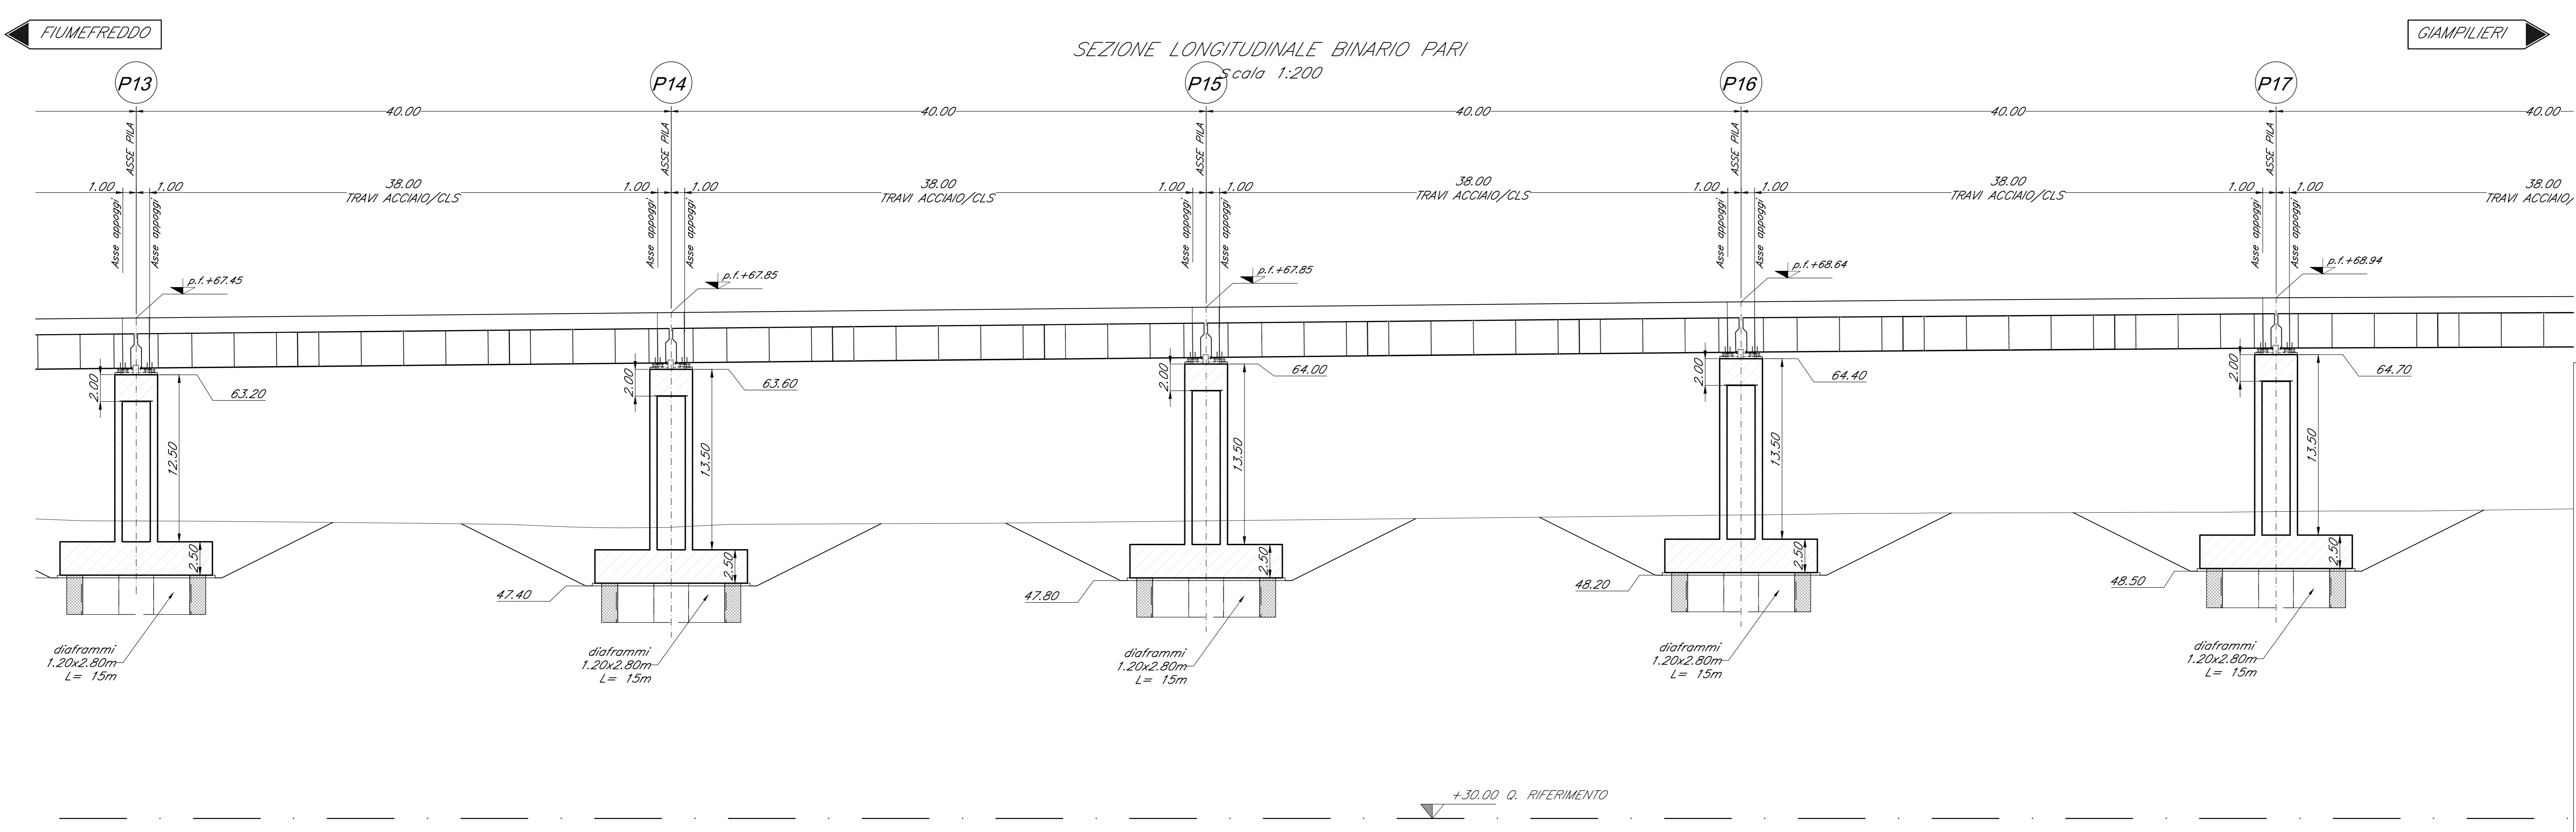


LEGENDA:
 -Q.S.: quota scavo
 -Q.R.: quota rilevato

NOTA:
 -PER LE PILE DA P1 A P7, IL TAPPO DI FONDO SARÀ REALIZZATO CON PERFORAZIONE A VUOTO DA P.C. FINO A INTRADOSSO PLINTA, FATTA ECCEZIONE PER UNO SPESORE DI 0.1M AL CONTORNO INTERNO ED ESTERNO DEI DIAFRAMMI (CFR. PLANIMETRIA) IN CORRISPONDENZA DEL QUALE IL JET GROUTING SARÀ REALIZZATO FINO A P.C.

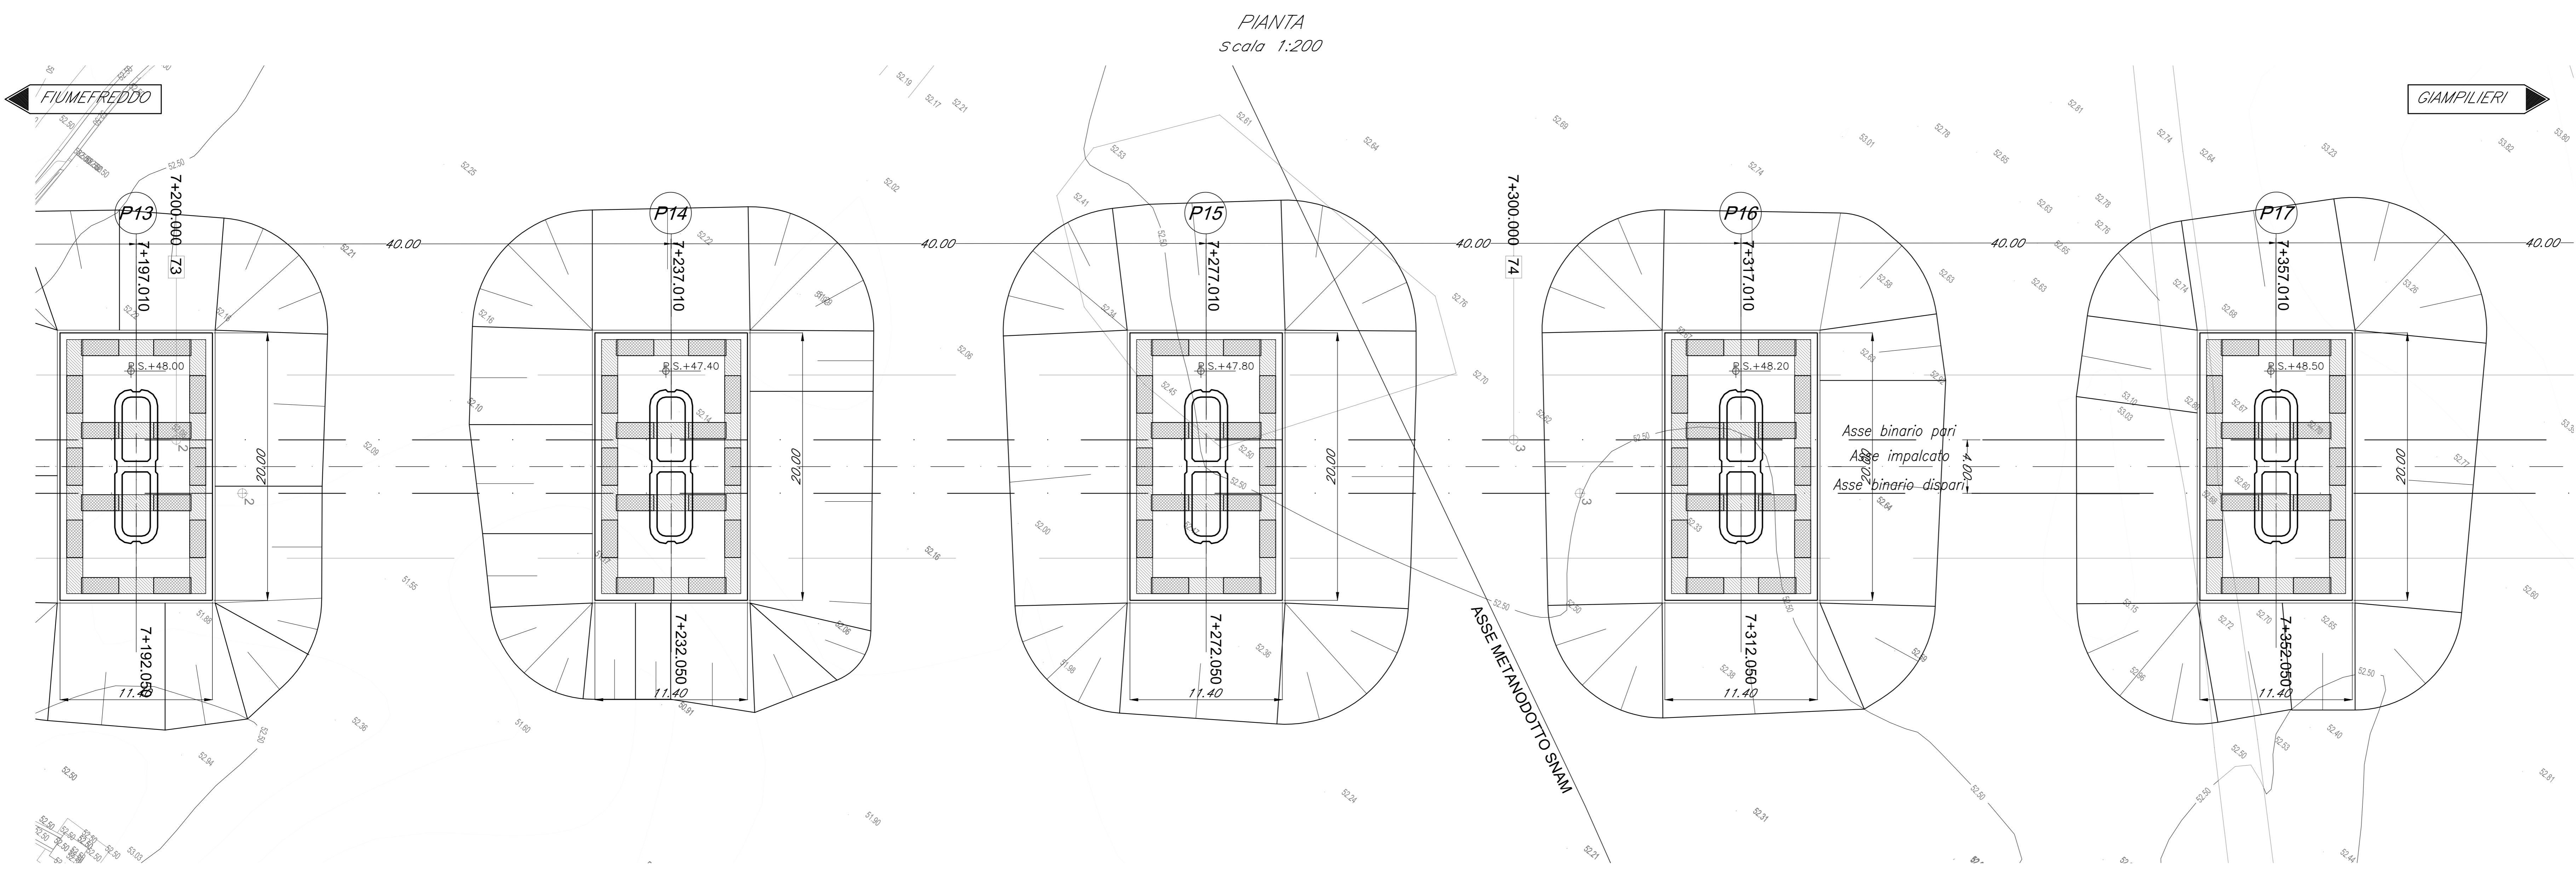

COMMITTENTE:
RFI
 GRUPPO FERROVIE DELLO STATO ITALIANE

PROGETTAZIONE:
ITALFERR
 GRUPPO FERROVIE DELLO STATO ITALIANE

DIRETTRICE FERROVIARIA MESSINA - CATANIA - PALERMO
 U.O. OPERE CIVILI E DELLE GESTIONE VARIANTI

PROGETTO DEFINITIVO
 RADDOPPIO DELLA TRATTA GIAMPILIERI - FIUMEFREDDO
 Lotto 1: Fiumefreddo (i) - Taormina (i) / Letojanni

VI02 - VIADOTTO ALCANTARA
 Fondazioni, scavi, opere provvisoriale - tav.5 di 6

SCALA: 1:200

COMMESSA	LOTTO	FASE	ENTE	TIPO DOC.	OPERA/DISCIPLINA	PROGR.	REV.
RS2S	01	D	09	P9	VI0200	005	B

Revis.	Descrizione	Redatto	Data	Verificato	Data	Approvato	Data	Autorizzato	Data
A	Emissione esecutiva	CP Studio	Ottobre 2017	A. Fari	Ottobre 2017	P. Carlesino	Ottobre 2017		
B	Emissione esecutiva	CP Studio	Genn. 2018	A. Fari	Genn. 2018	P. Carlesino	Genn. 2018		