1/2 VISTA PIATTABANDA SUPERIORE
Scala 1:50

1/2 VISTA PIATTABANDA INFERIORE
Scala 1:50

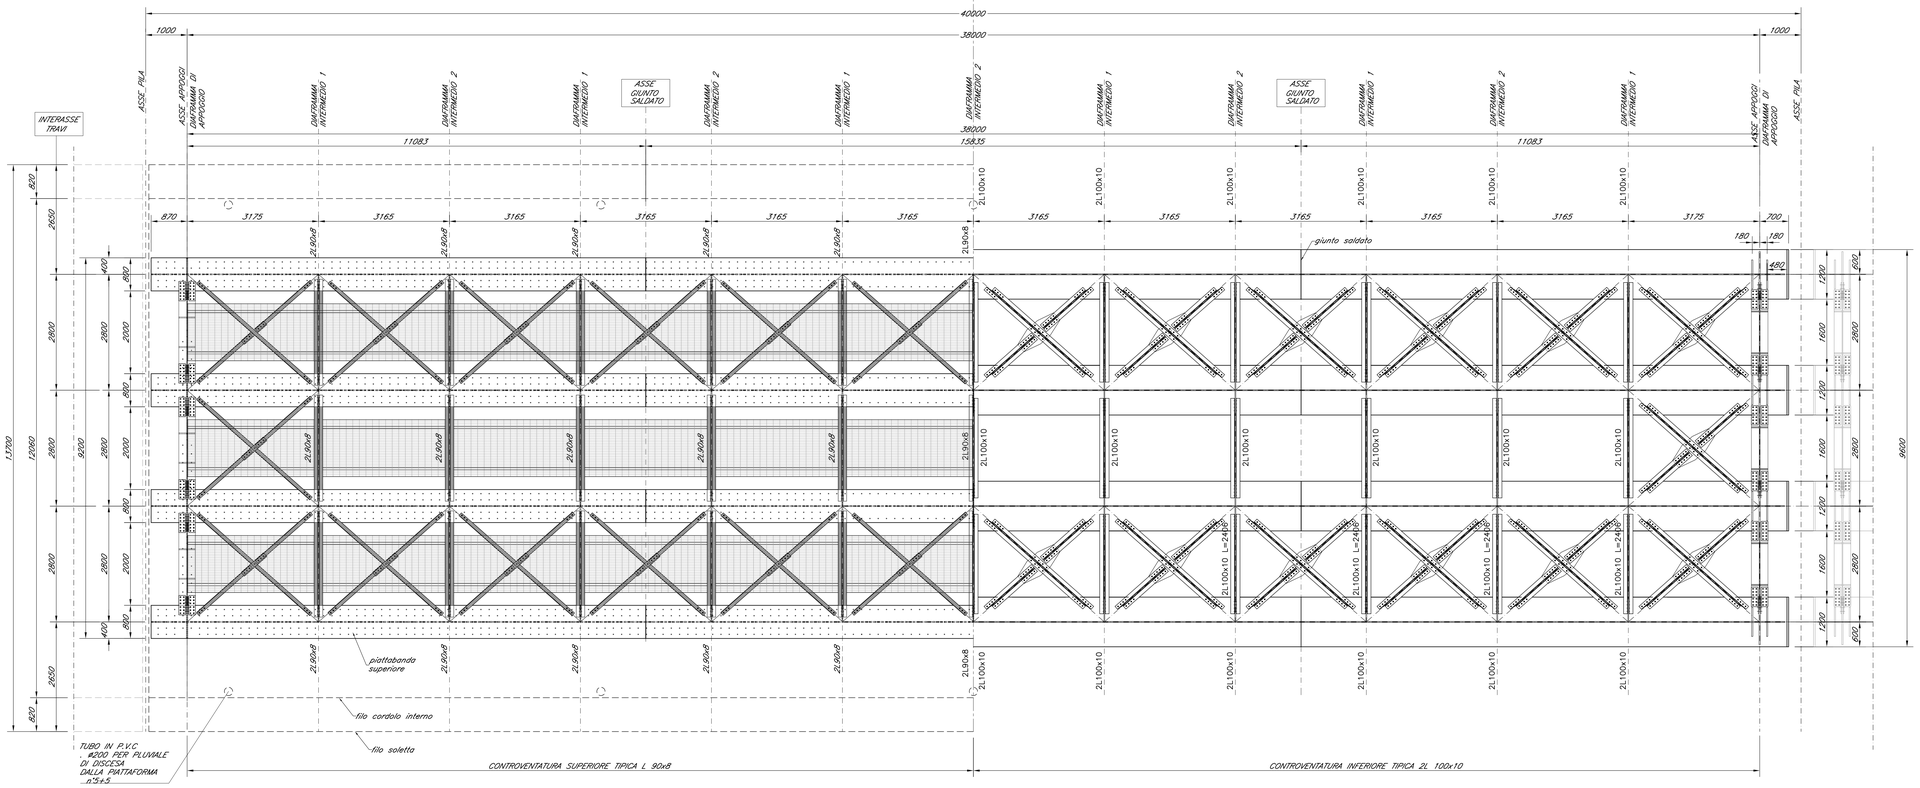

1/2 PROSPETTO LONGITUDINALE
Scala 1:50

1/2 SEZIONE LONGITUDINALE
Scala 1:50

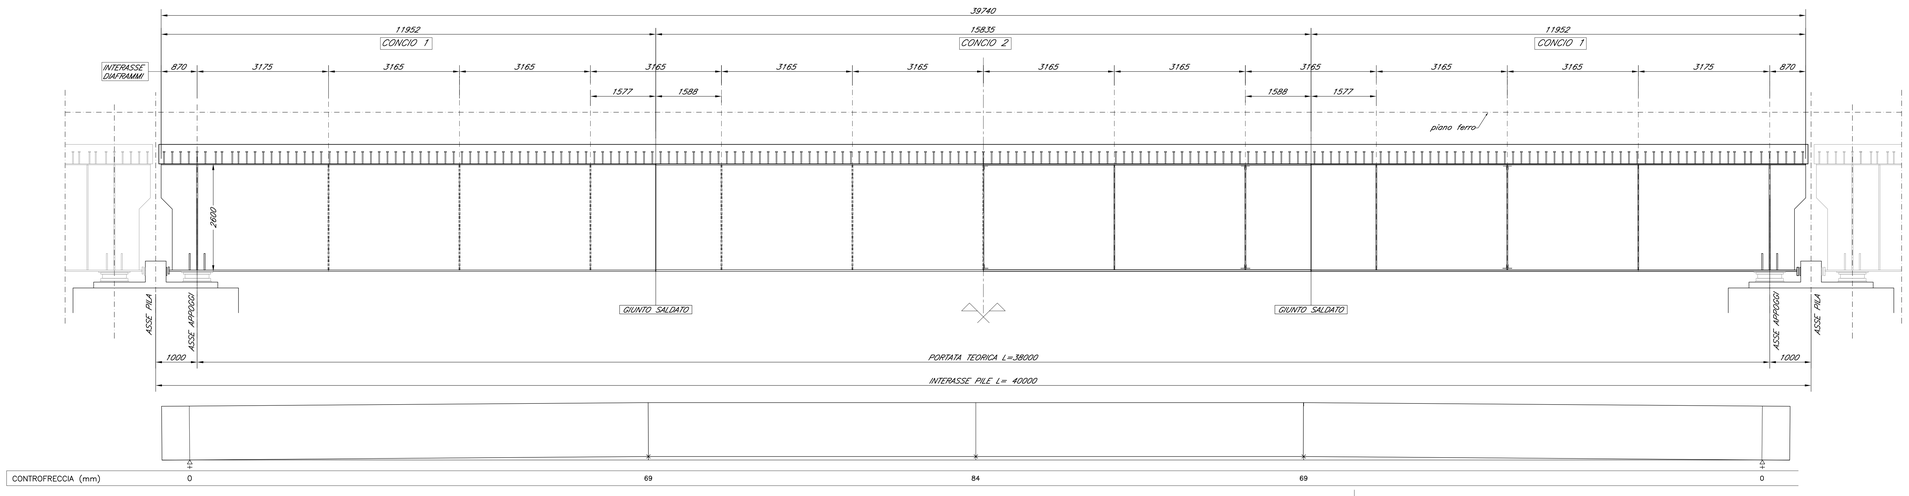

SEZIONE TIPICA TRAVI CONCIO C1
Scala 1:25

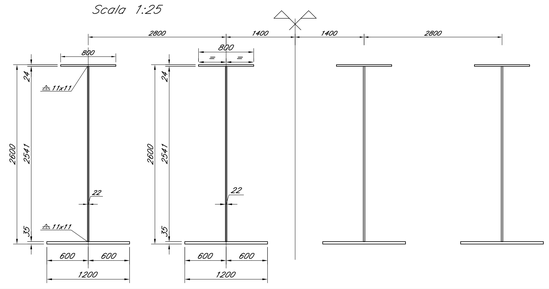

SEZIONE TIPICA TRAVI CONCIO C2
Scala 1:25

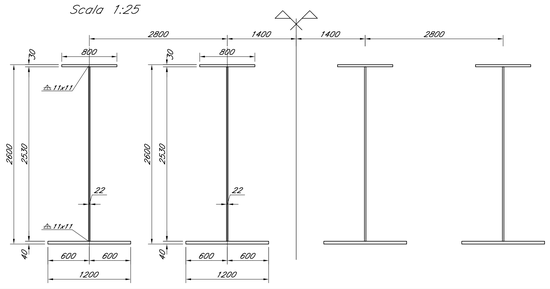

ANDAMENTO AD ARCO DI CERCHIO

COMMITTENTE:

RFI RETE FERROVIARIA ITALIANA
GRUPPO FERROVIE DELLO STATO ITALIANE

PROGETTAZIONE:

ITALFERR
GRUPPO FERROVIE DELLO STATO ITALIANE

DIRETTRICE FERROVIARIA MESSINA - CATANIA - PALERMO
U.O. OPERE CIVILI E GESTIONE VARIANTI

PROGETTO DEFINITIVO

RADDOPPIO DELLA TRATTA GIAMPILIERI - FIUMEFREDDO

VI02 - VIADOTTO ALCANTARA
Impalcato sezione mista 4 travi L=40m, travi doppio binario - Tavola d'insieme

SCALA : 1:50/1:25

COMMESSA	LOTTO	FASE	ENTE	TIPO DOC.	OPERA/DISCIPLINA	PROGR.	REV.
RS2S	01	D	09	BZ	VI0207	001	A

Revis.	Descrizione	Redatto	Data	Verificato	Data	Approvato	Data	Autorizzato	Data
A	Emissione Esecutiva	SETECO	Gen 2018	F.Bonfà	Gen 2018	F.Bonfà	Gen 2018	A.Vitale	

ITALFERR S.p.A.
U.O. Opere Civili e Gestione varianti
Dott. Ing. A. Vitale
Ordine degli Ingegneri della Provincia di Roma n. 21834

File: RS2S01D09BZVI0207001_A.dwg

n. Elab.: 1774