




SEZIONE TIPICA
SCALA 1:25

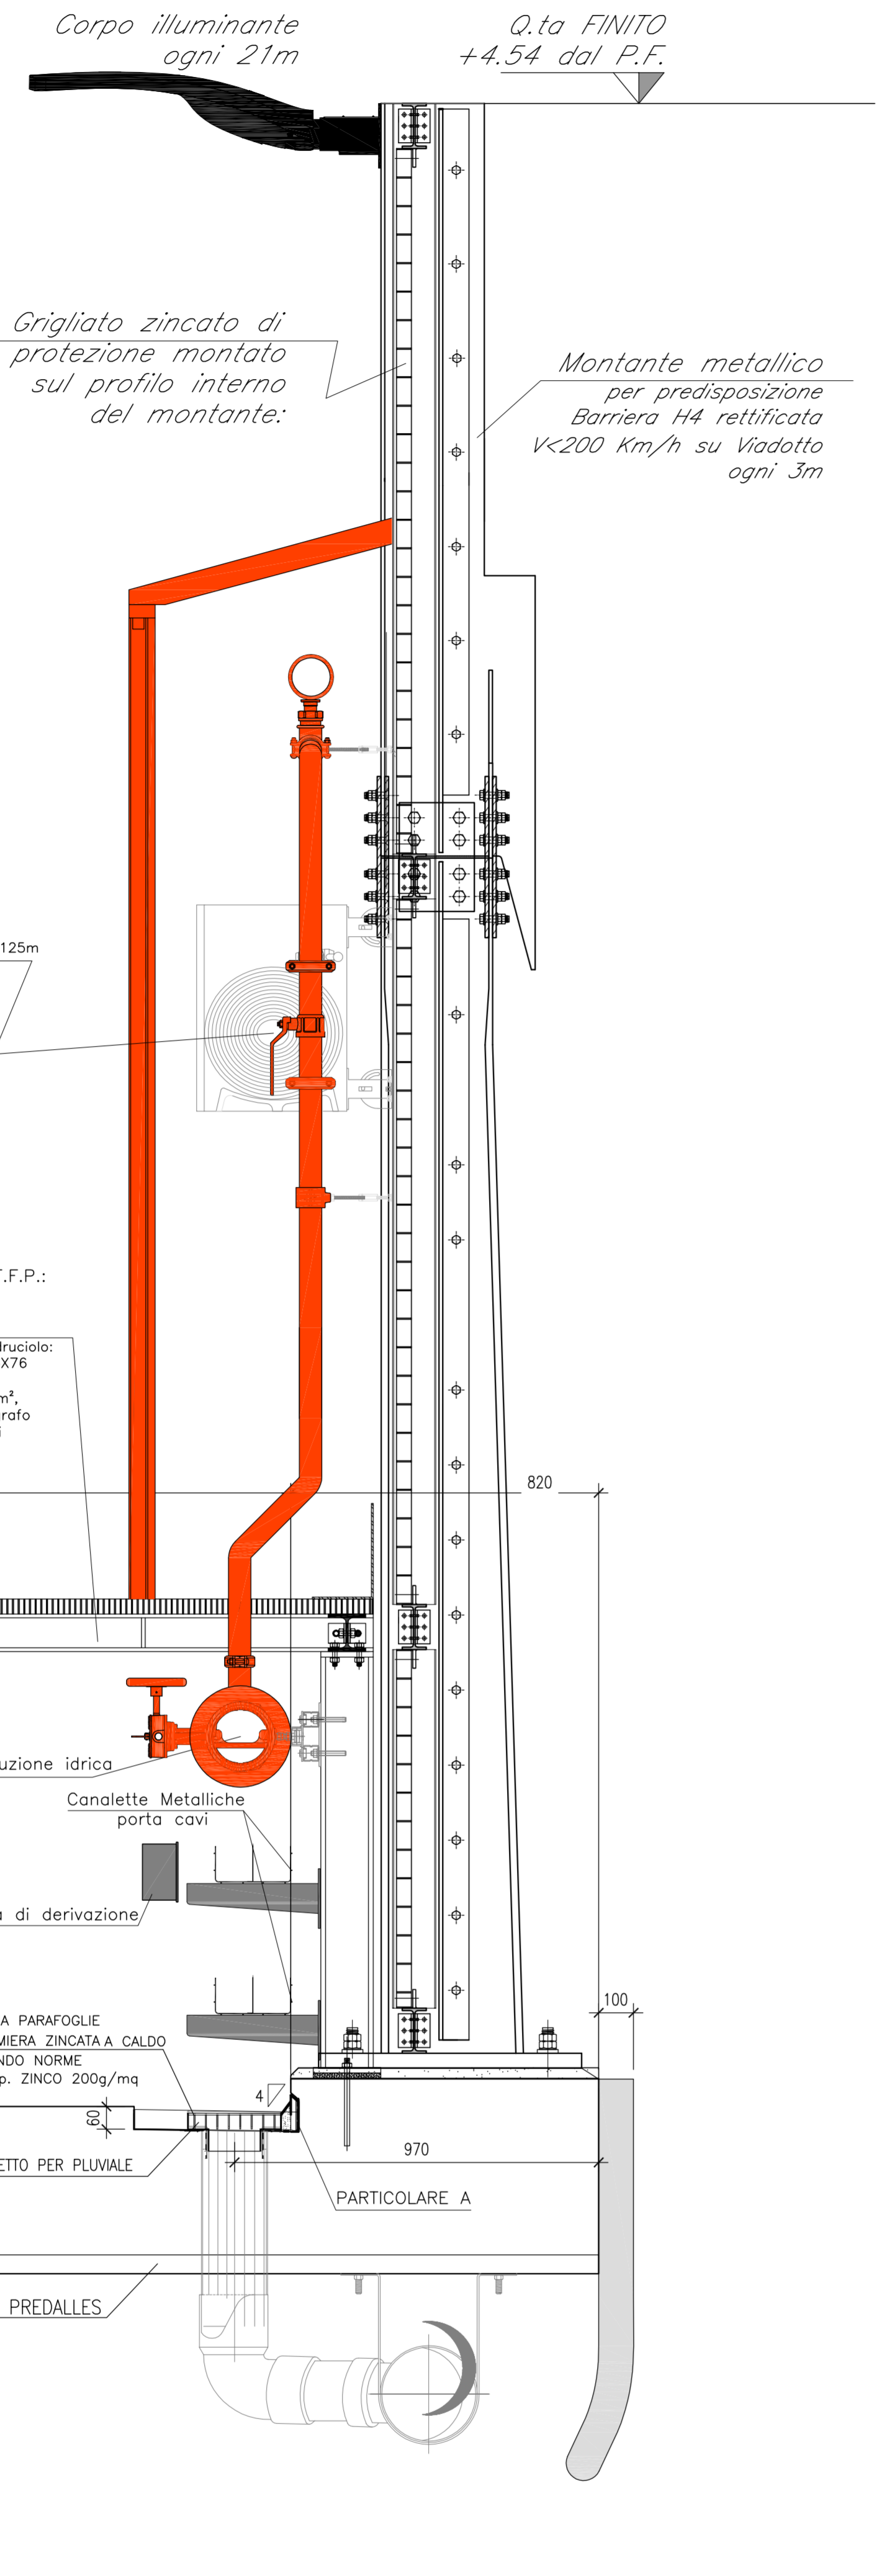


PARTICOLARE A
SCALA 1:5

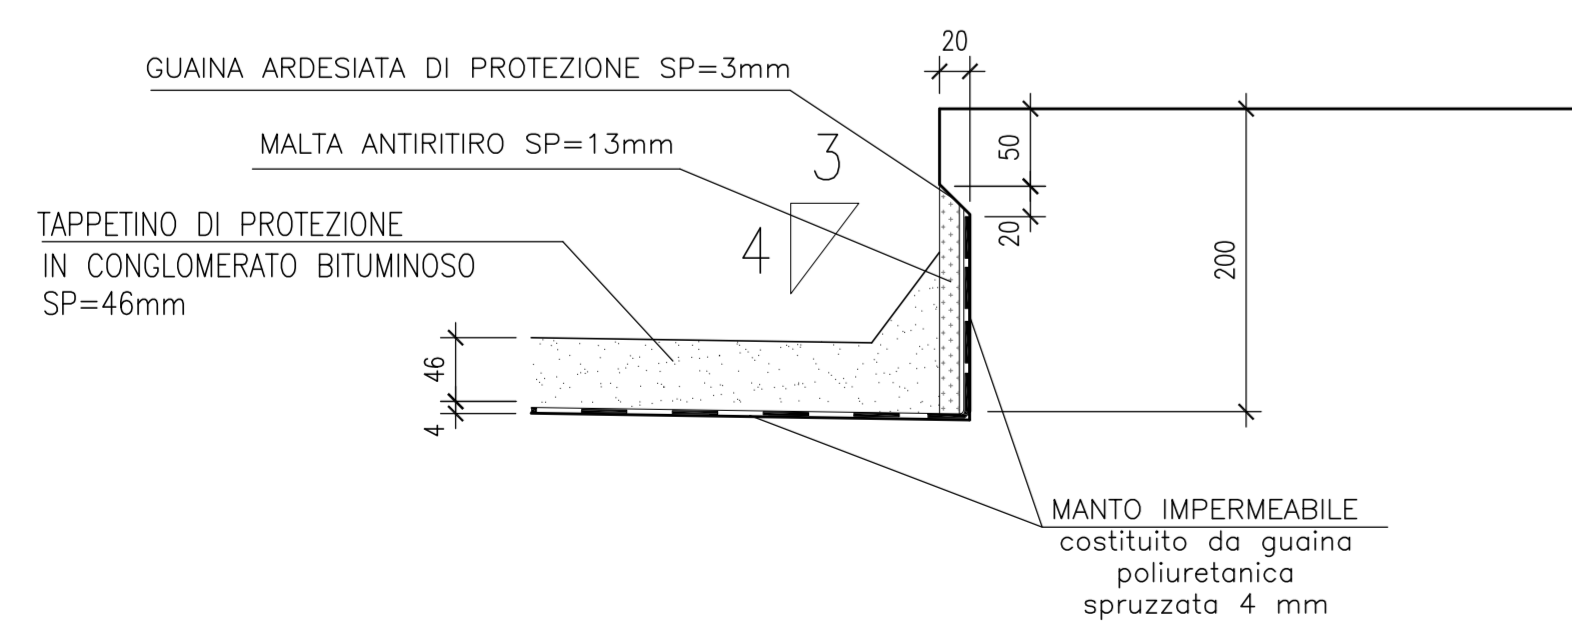


TUBO DI SMALTIMENTO ACQUE PIOVANE NEL MURETTO PARBALLAST
SCALA 1:5

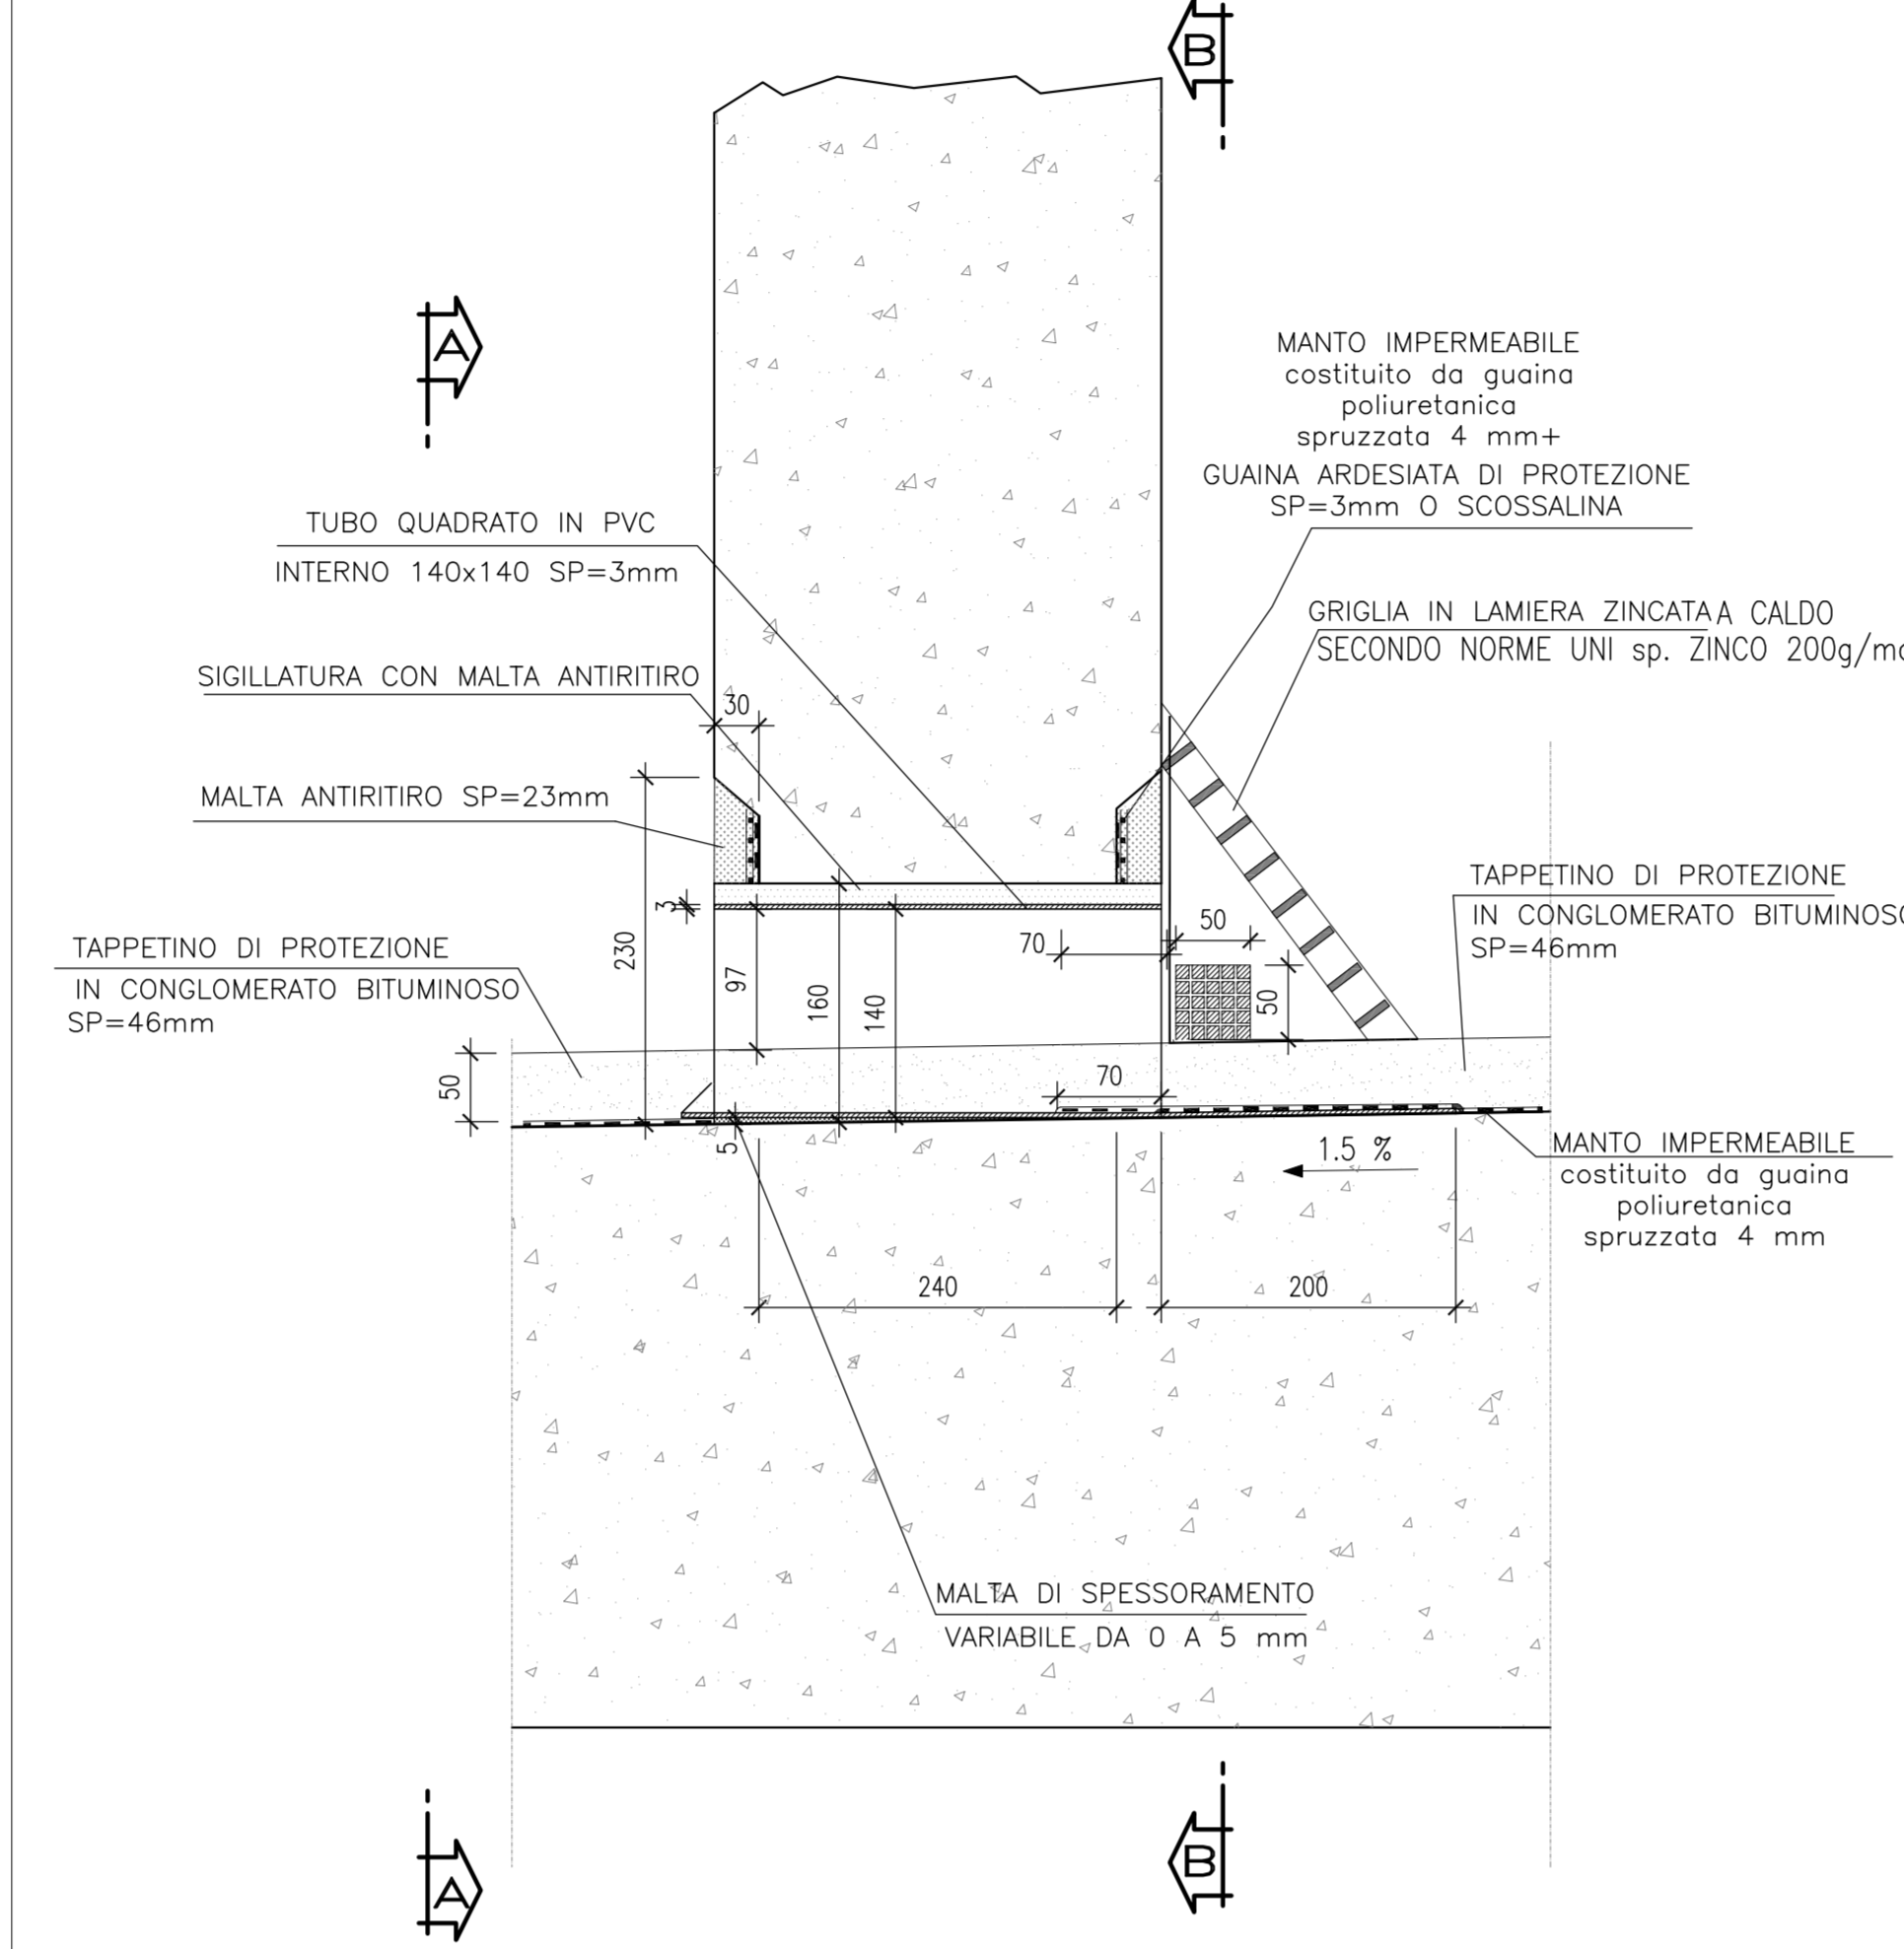


VISTA A-A
SCALA 1:5

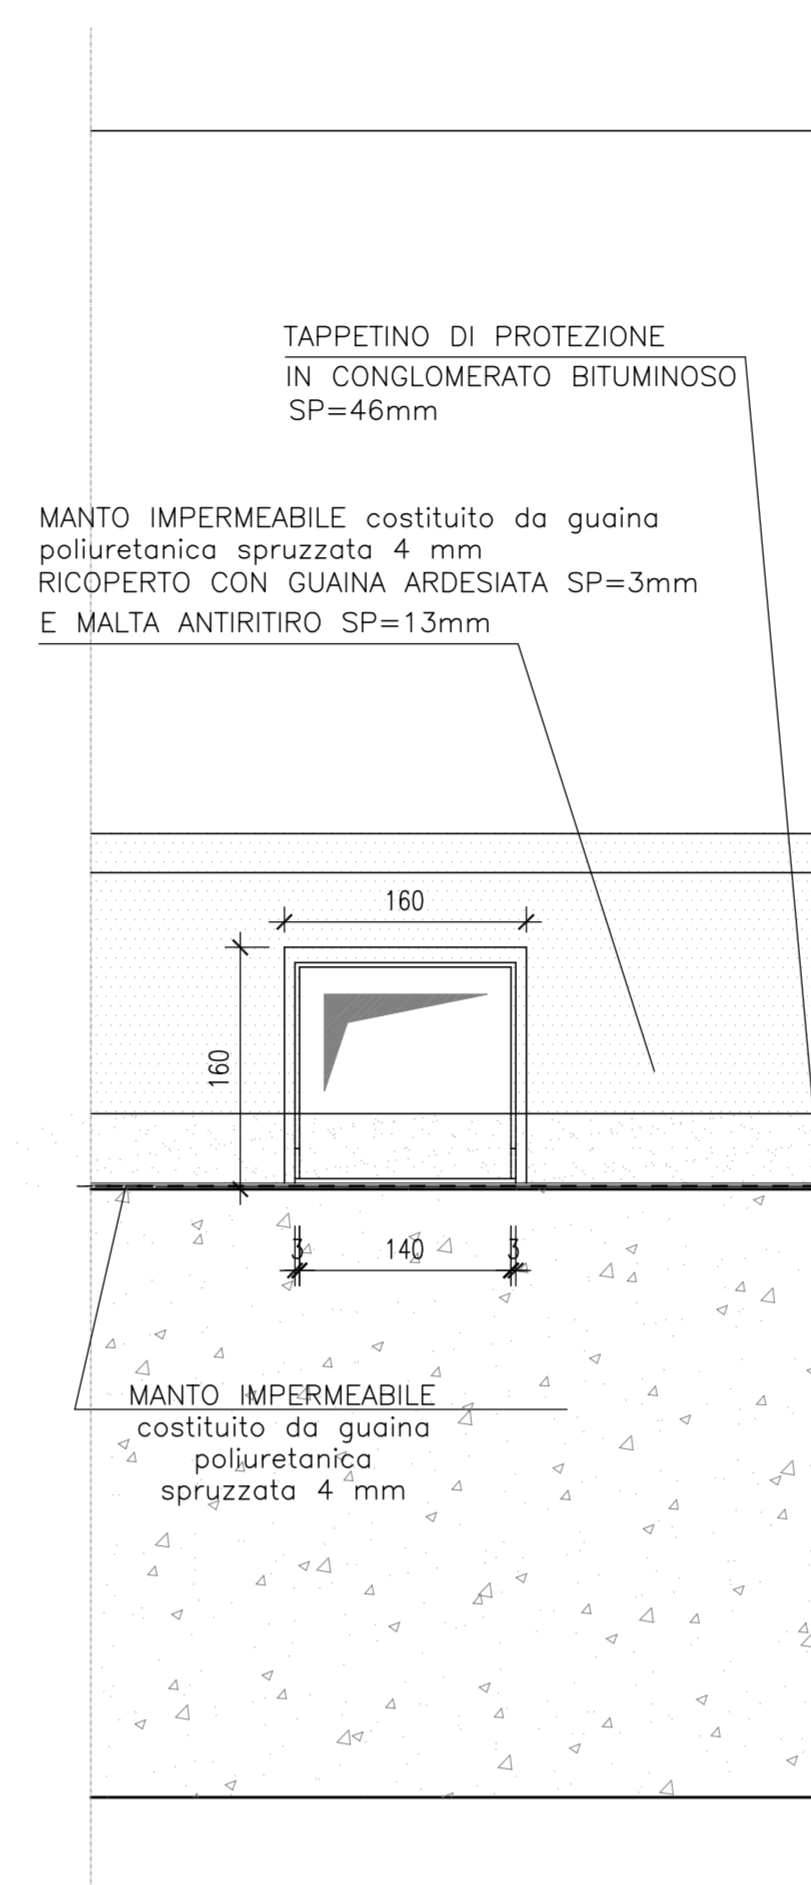

VISTA B-B
SCALA 1:5

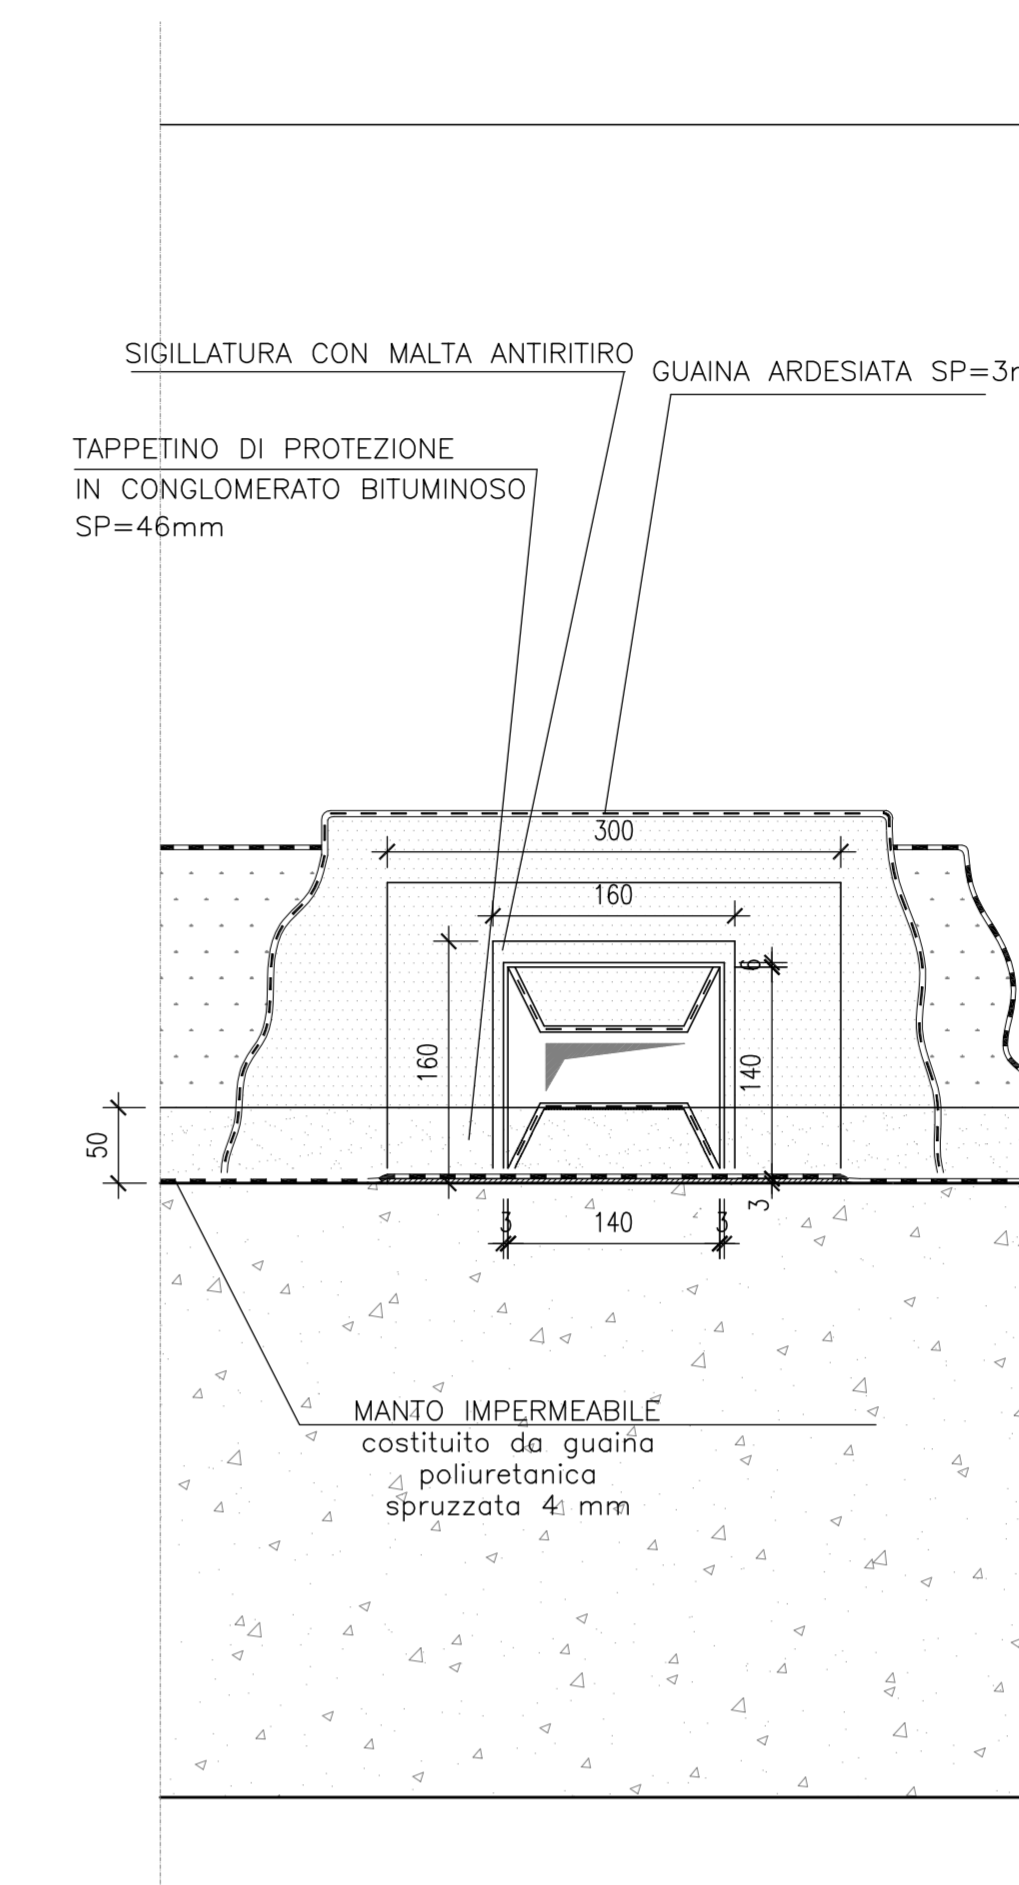


VISTA C-C
SCALA 1:5

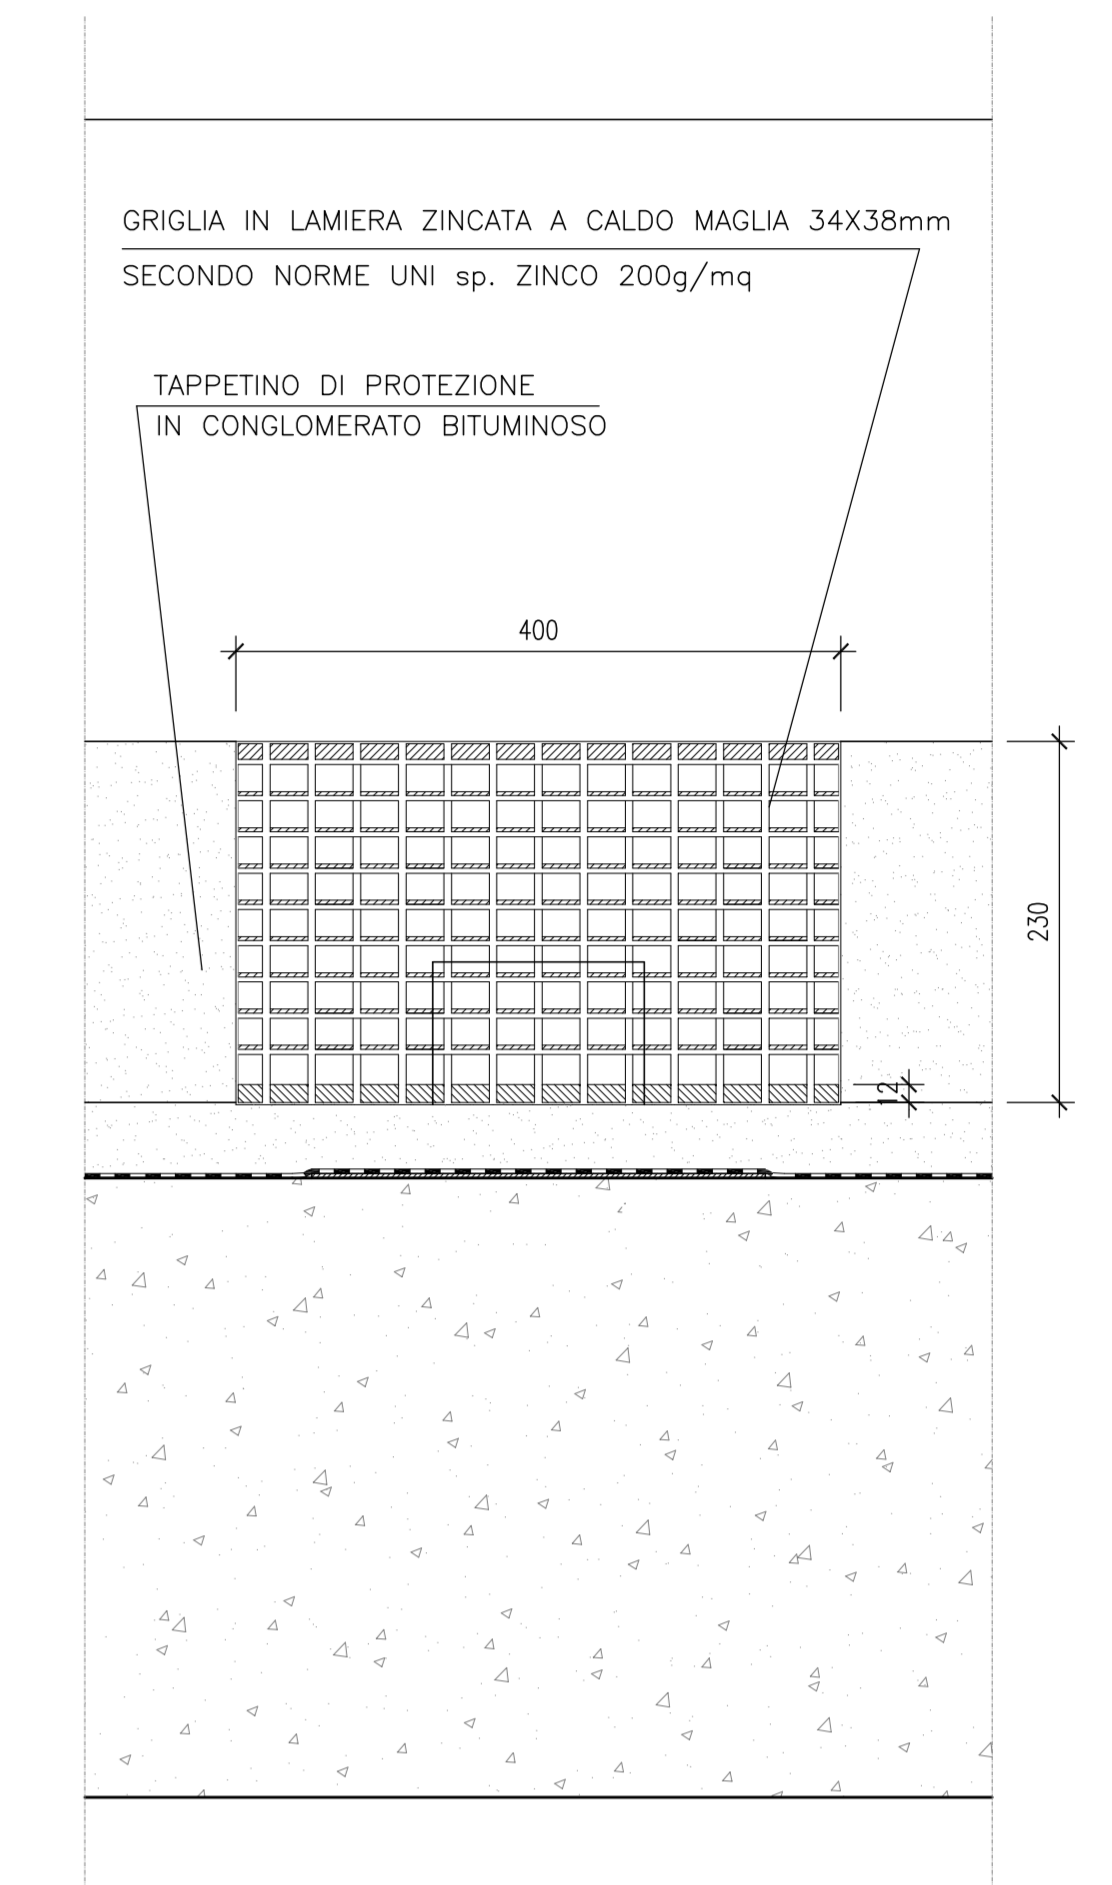


DETTAGLIO ELEMENTO PORTAGRIGLIA


VISTA D-D
SCALA 1:5

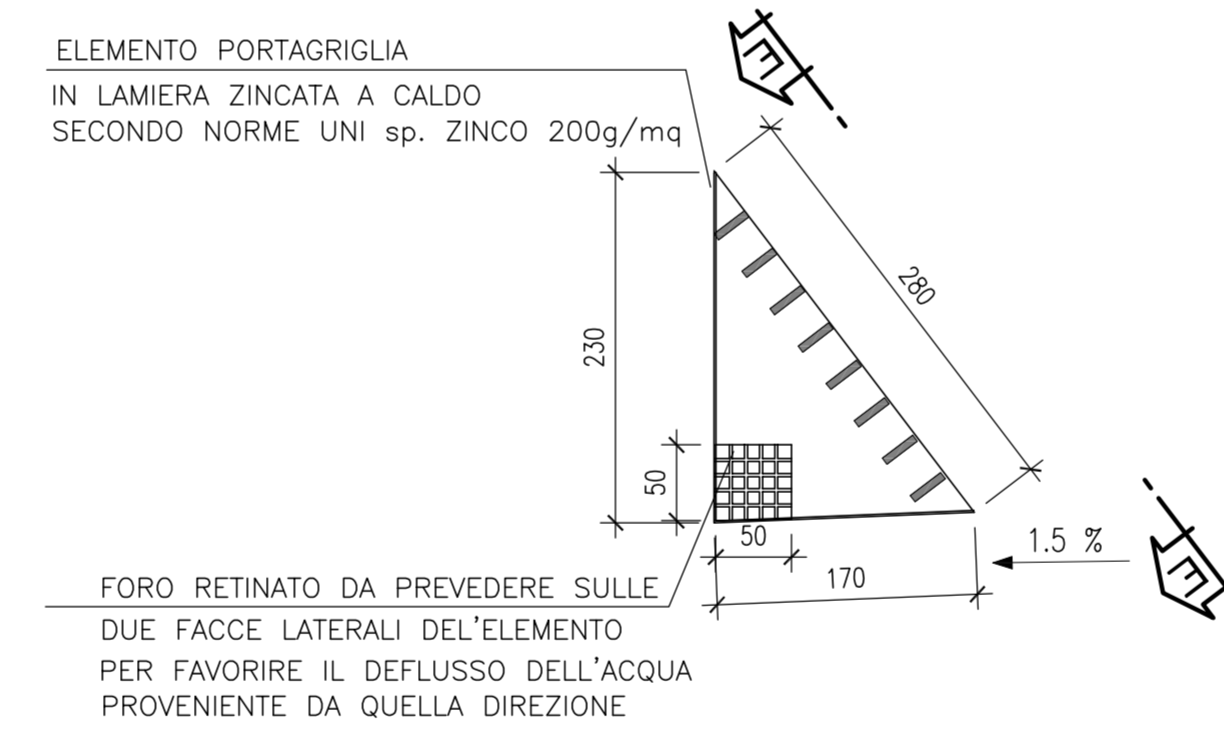

VISTA E-E
SCALA 1:5

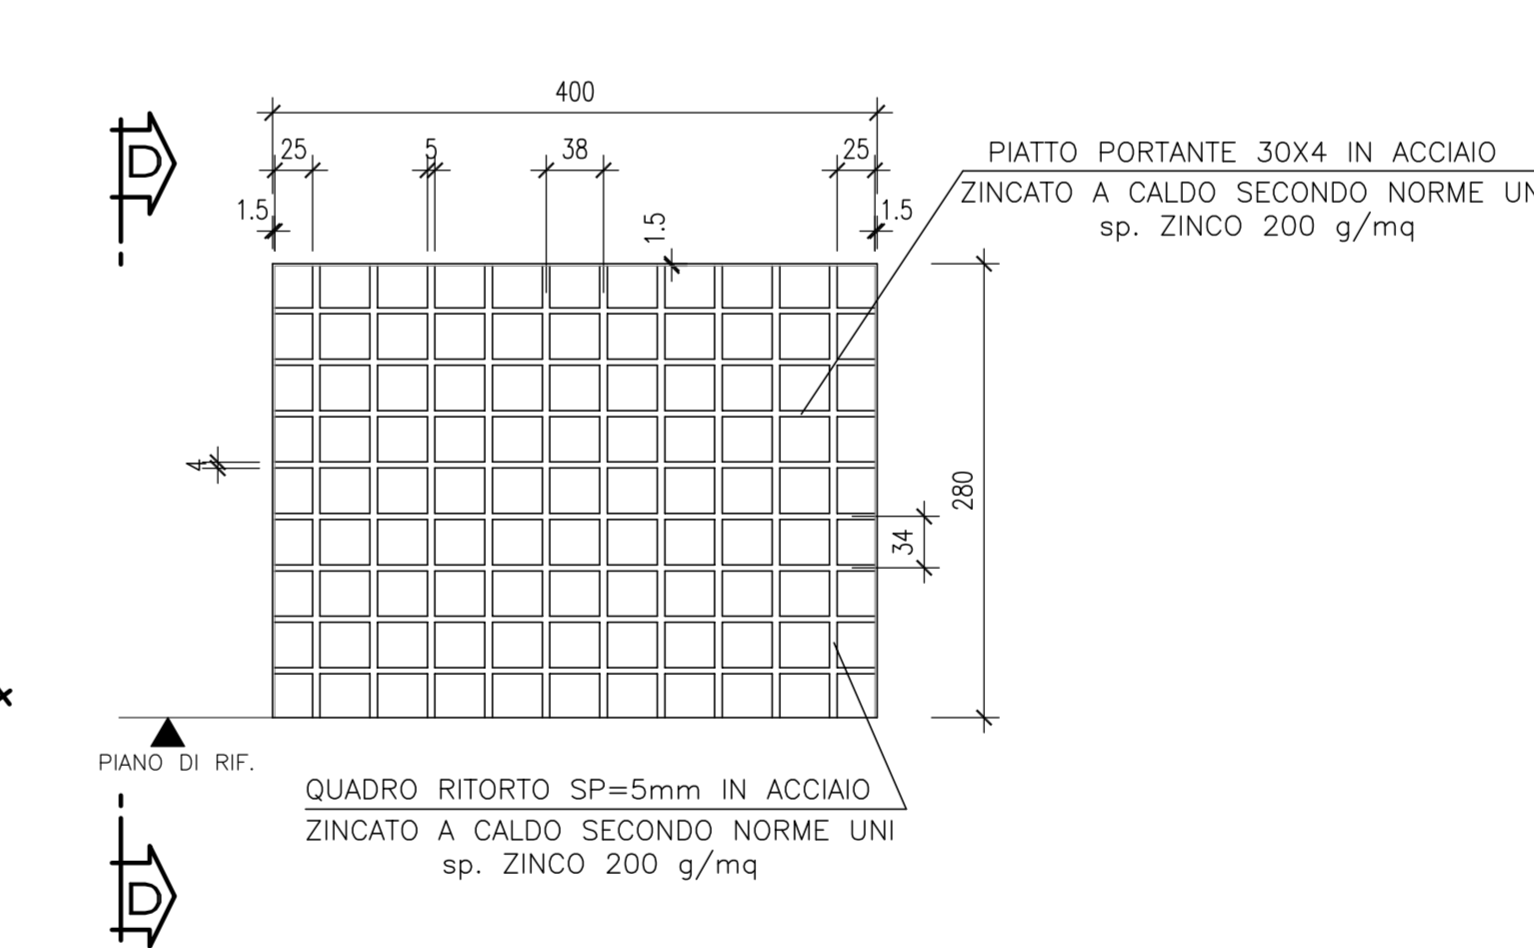

POZZETTO E GRIGLIA PARAFOLGIE PER PLUVIALE
SCALA 1:5

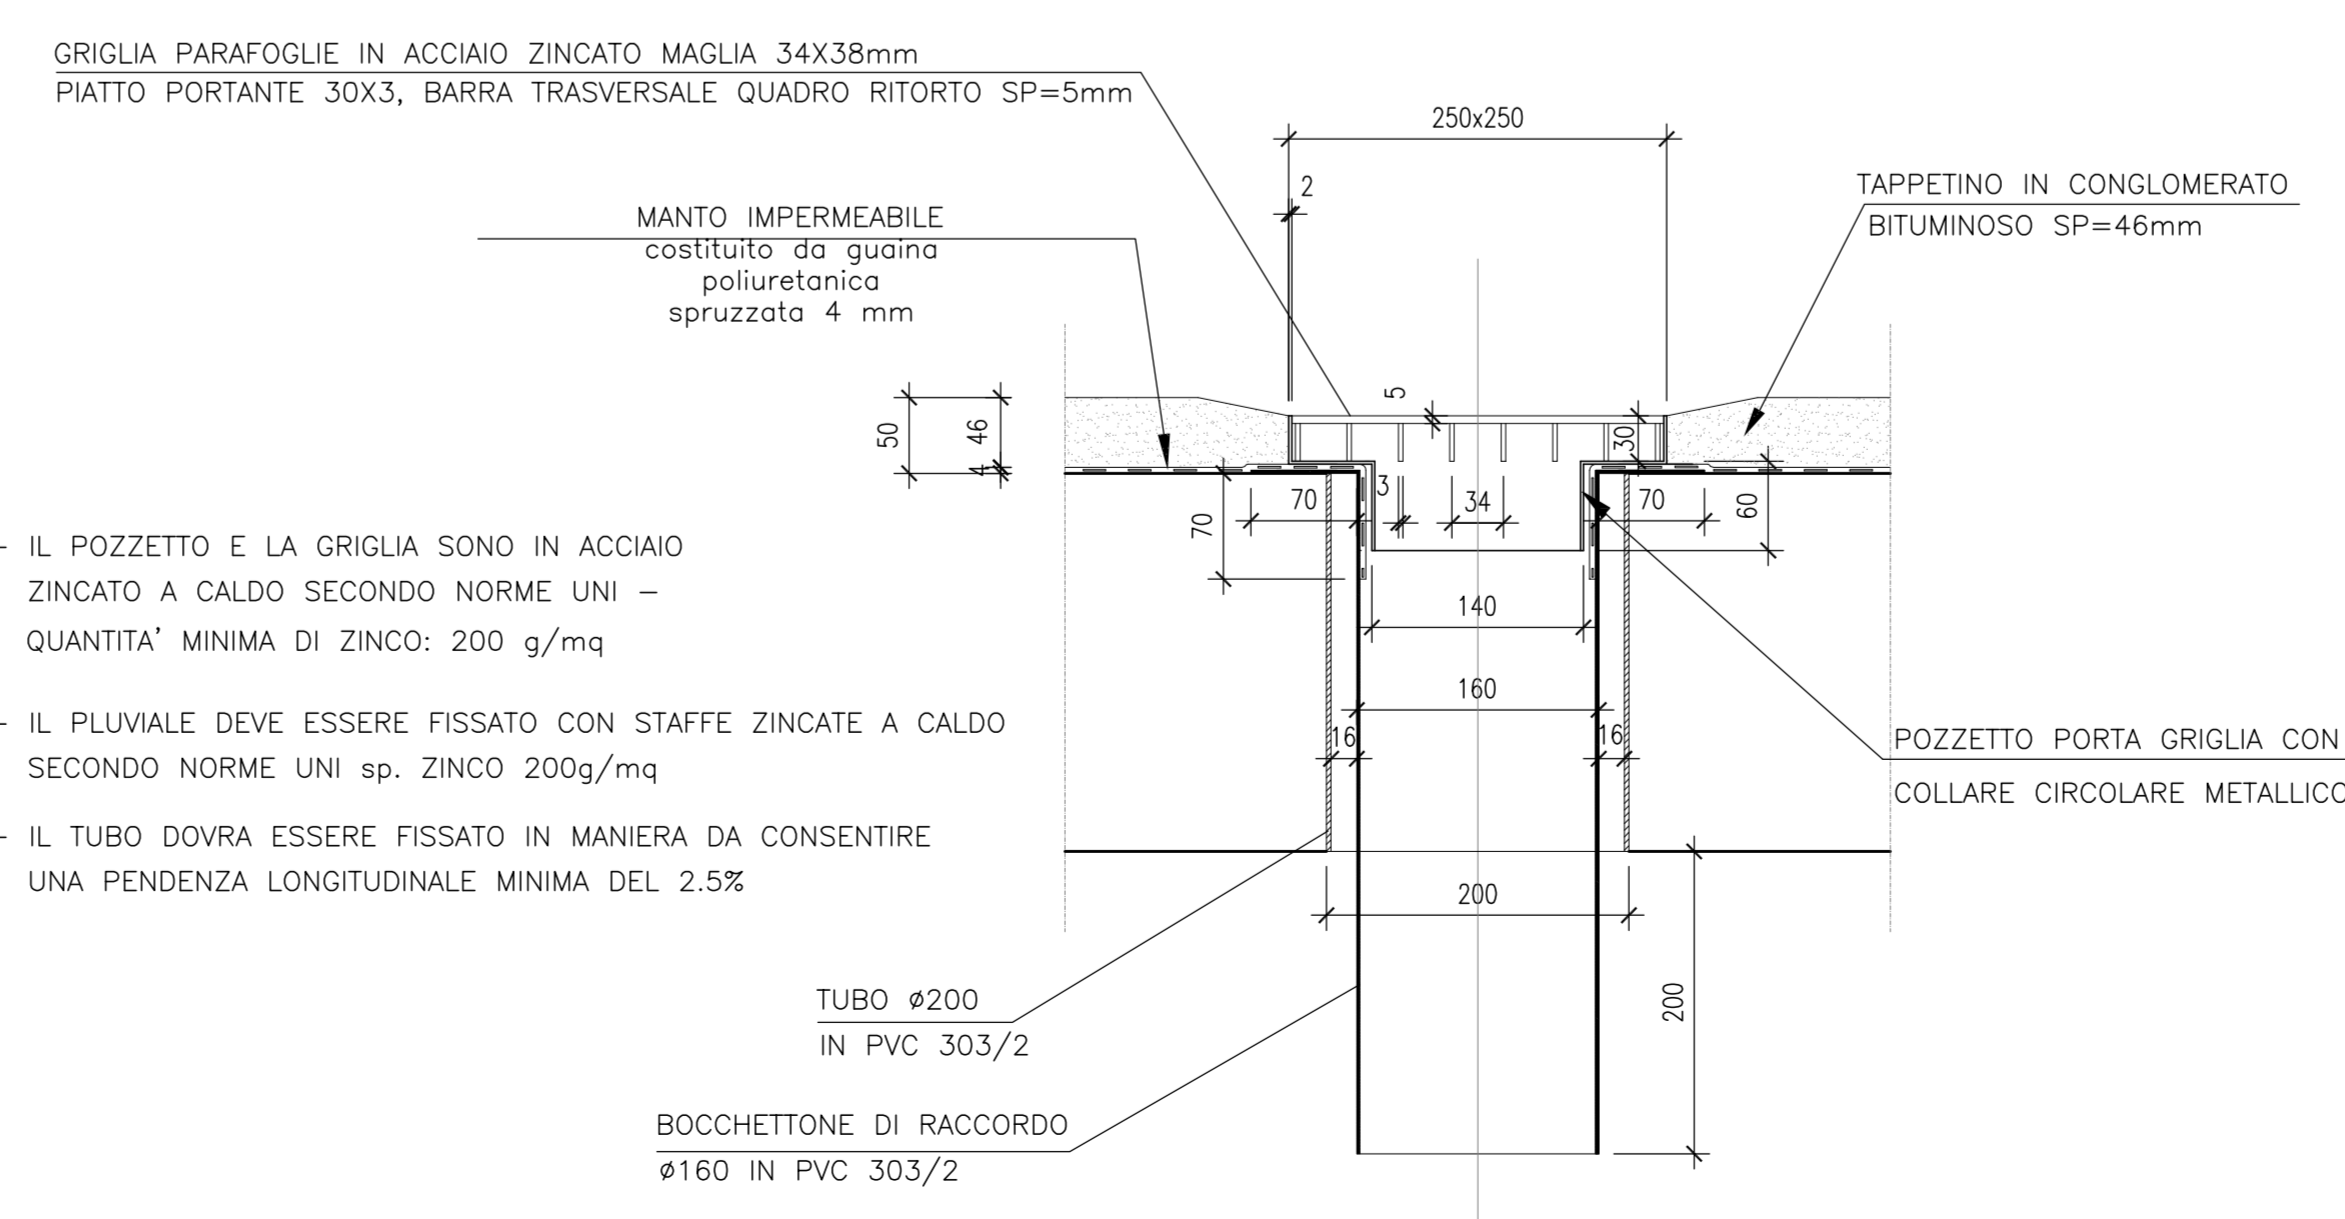

COMMITTENTE: **R.F.I. RETE FERROVIARIA ITALIANA**
GRUPPO FERROVIE DELLO STATO ITALIANE

PROGETTAZIONE: **ITALFERR**
GRUPPO FERROVIE DELLO STATO ITALIANE

DIRETTRICE FERROVIARIA MESSINA - CATANIA - PALERMO
U.O. OPERE CIVILI E GESTIONE VARIANTI

PROGETTO DEFINITIVO

RADDOPPIO DELLA TRATTA GIAMPILIERI - FIUMEFREDDO

VI02 - VIADOTTO ALCANTARA
Impalcato sezione mista 4 travi L=40m, travi doppio binario con FFP. Particolari costruttivi

SCALA: 1:25/1:5

Revis.	Descrizione	Redatto	Data	Verificato	Data	Approvato	Data	Autorizzato	Data
A	Emissione Esecutiva	SETECO	2018	P. Bonicco	2018	[Signature]	2018	[Signature]	2018

File: K220100920K0207028_A.dwg n. Ediz.: 17/21