

DETTAGLIO BARRIERA


SCALA 1:50

SEZIONE F-F

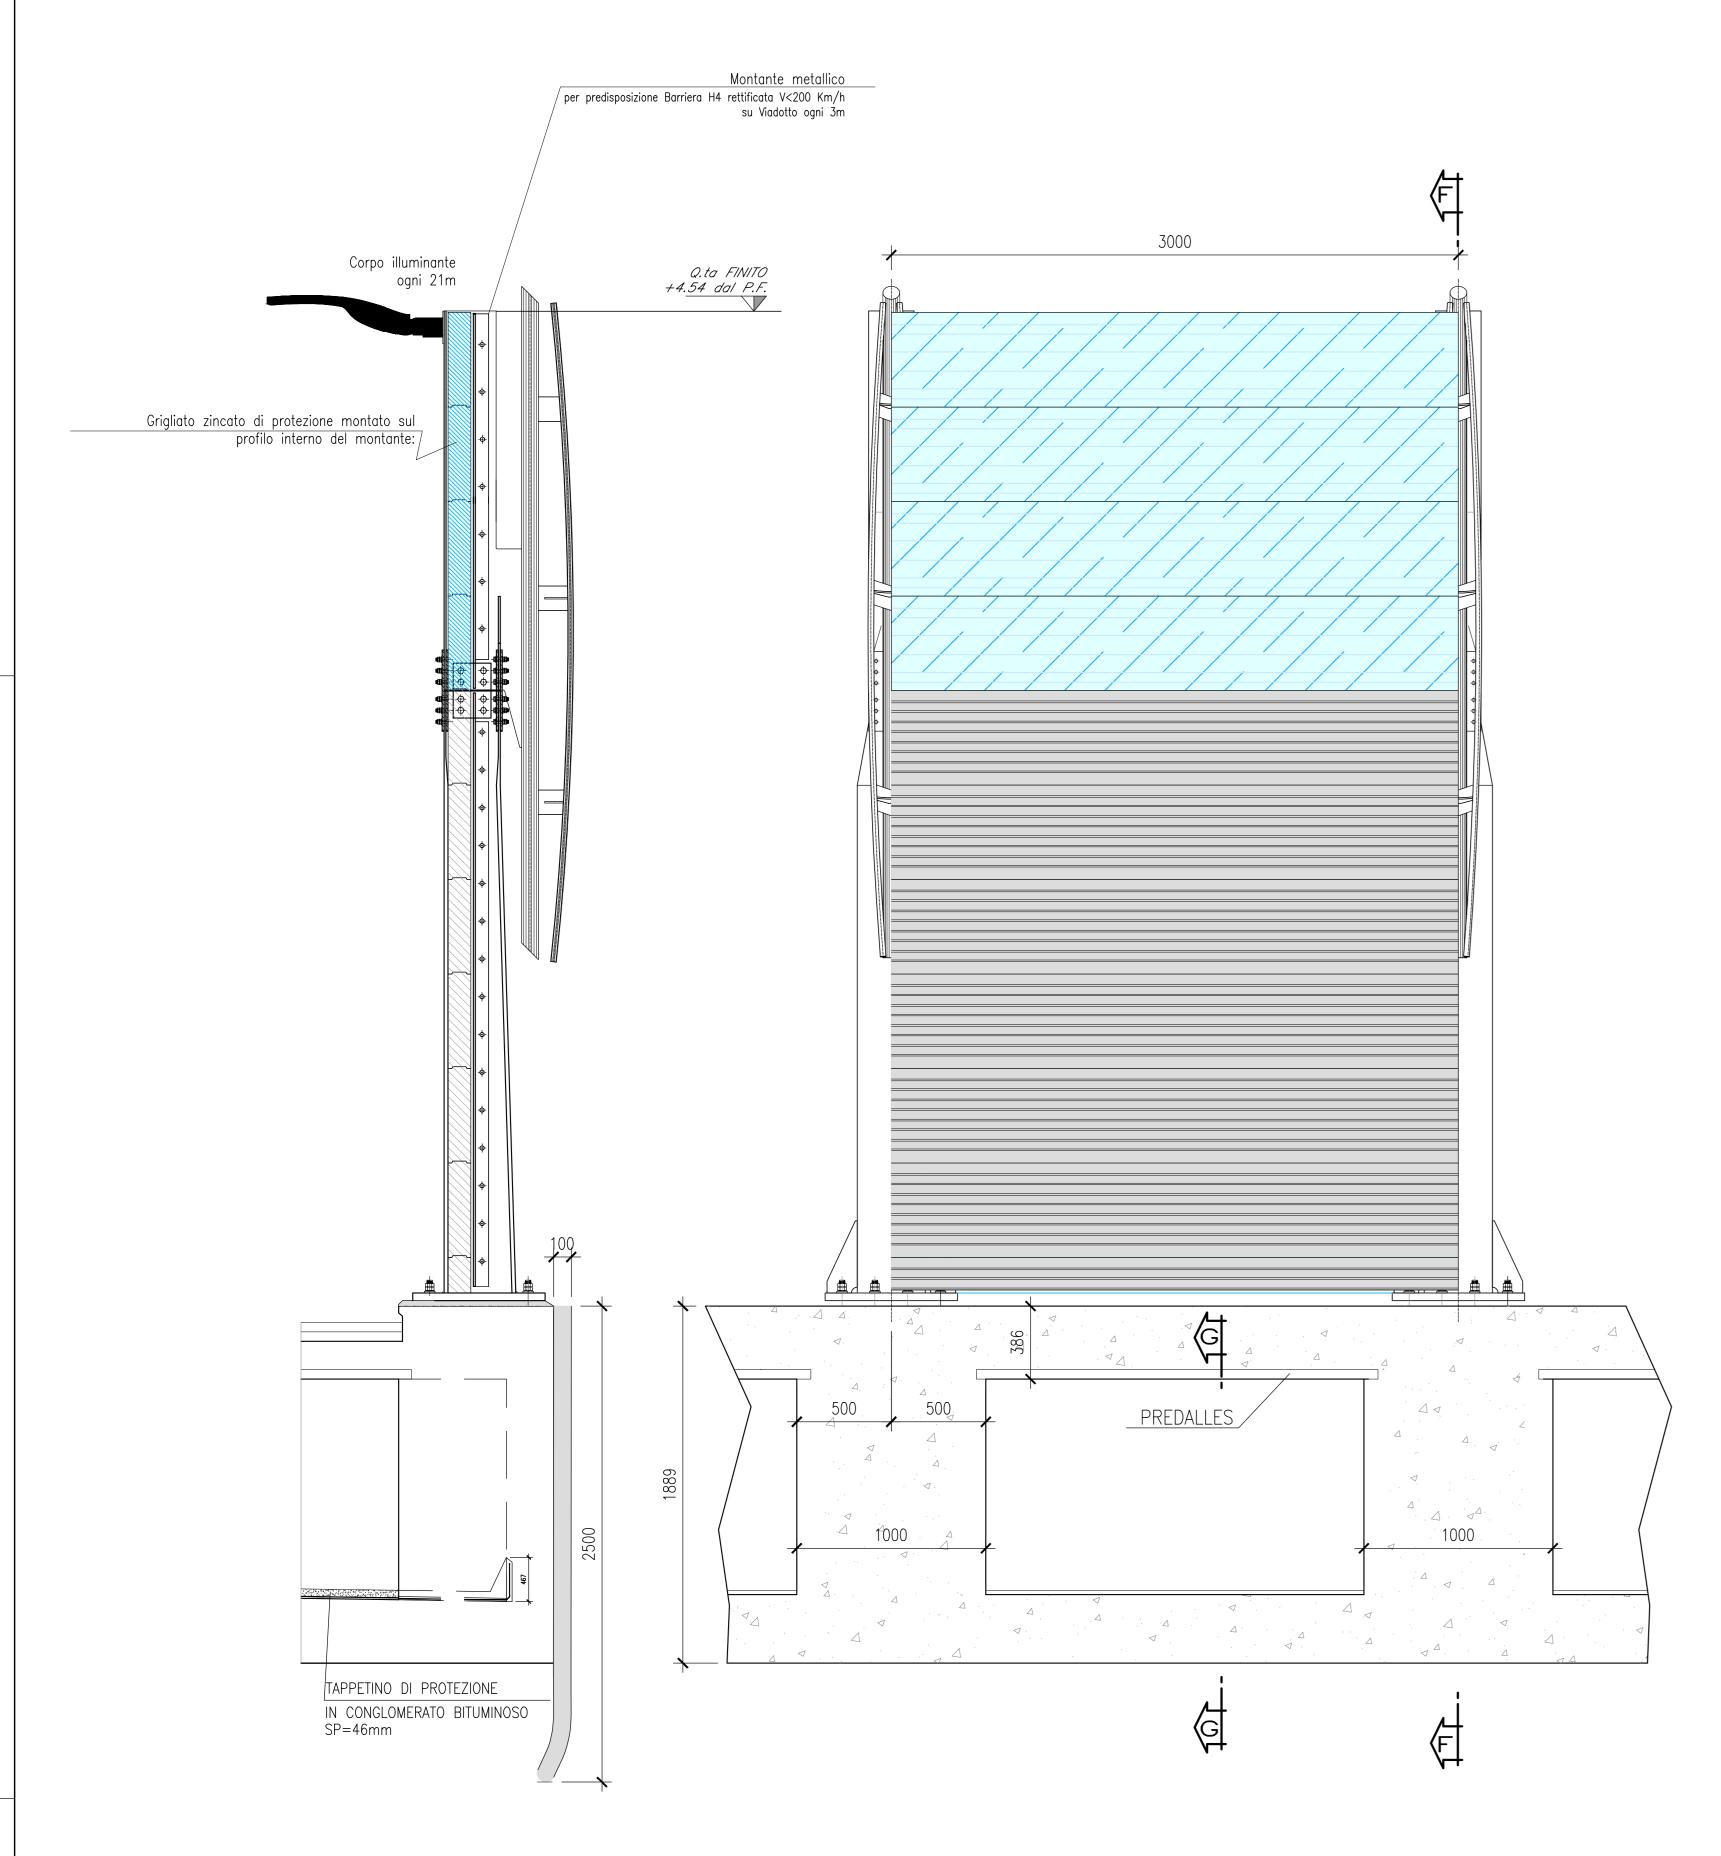


SEZIONE G-G

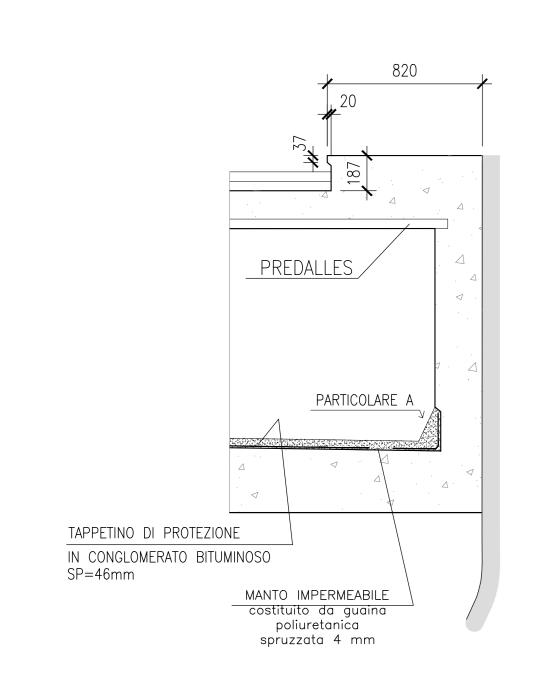


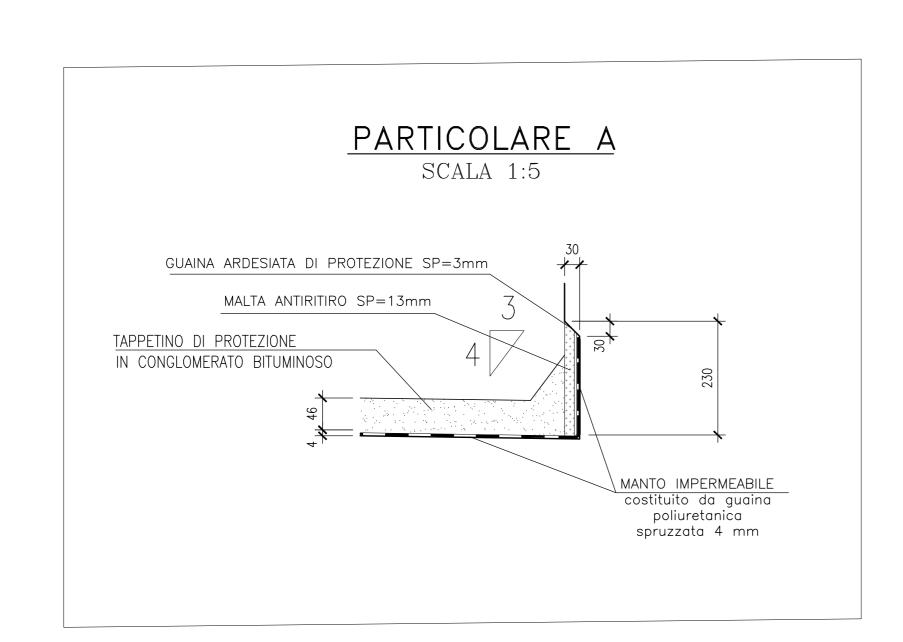


TUBO DI SMALTIMENTO ACQUE PIOVANE NEL MURETTO PARABALLAST

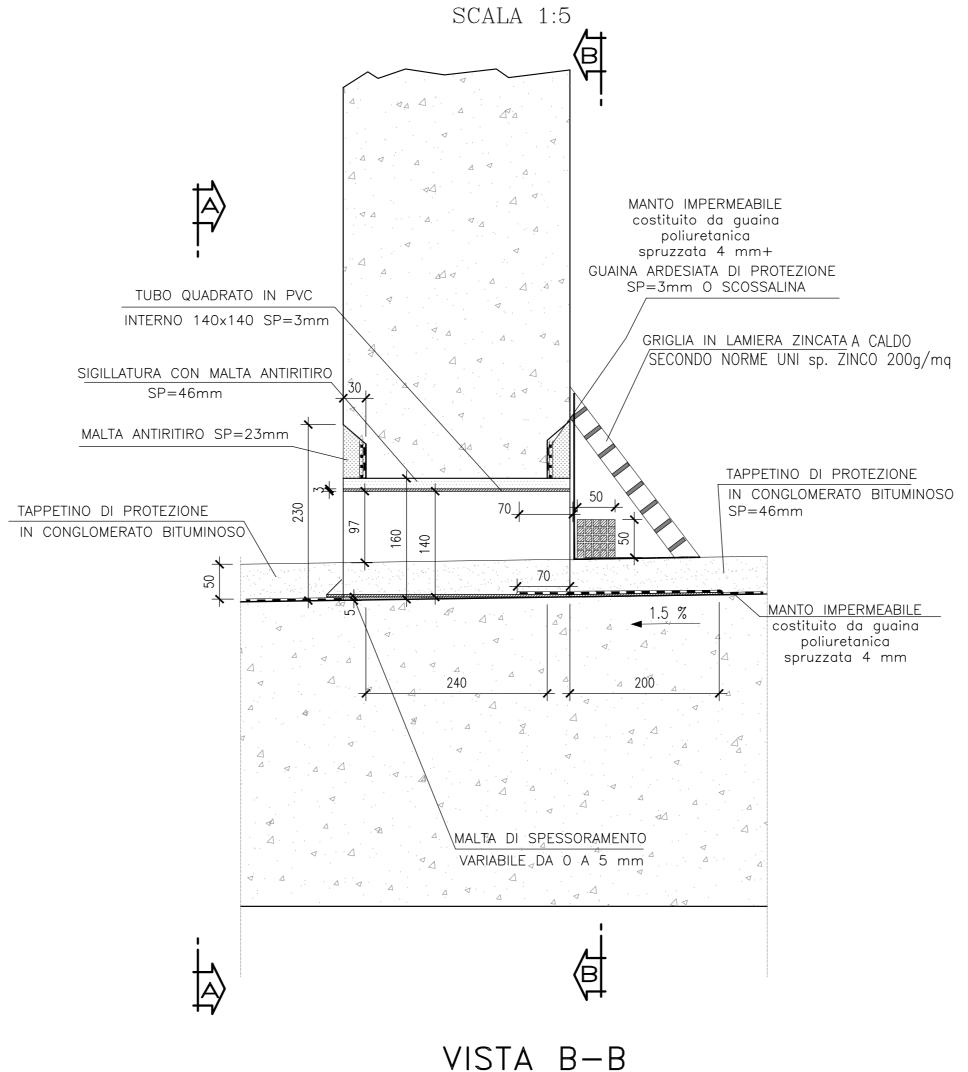


VISTA B-B SCALA 1:5

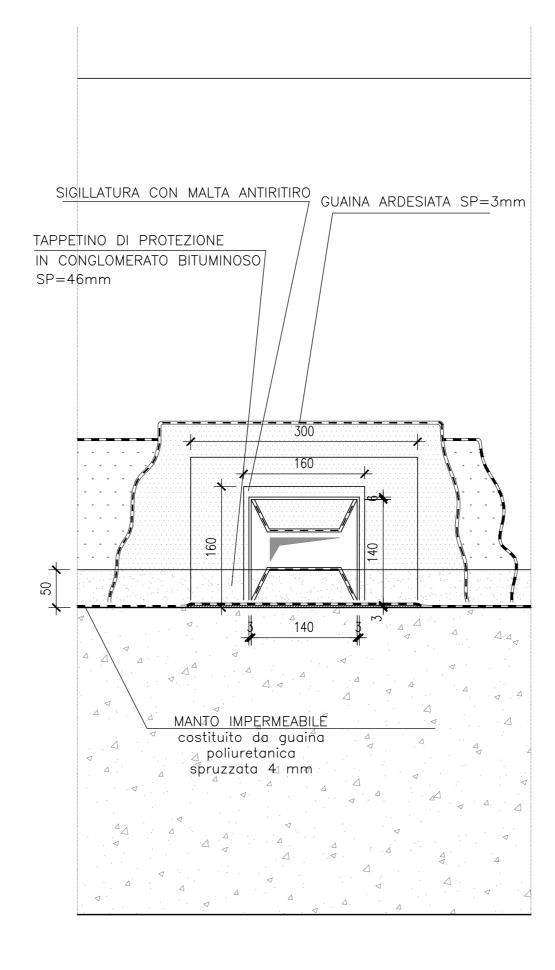


VISTA A-A

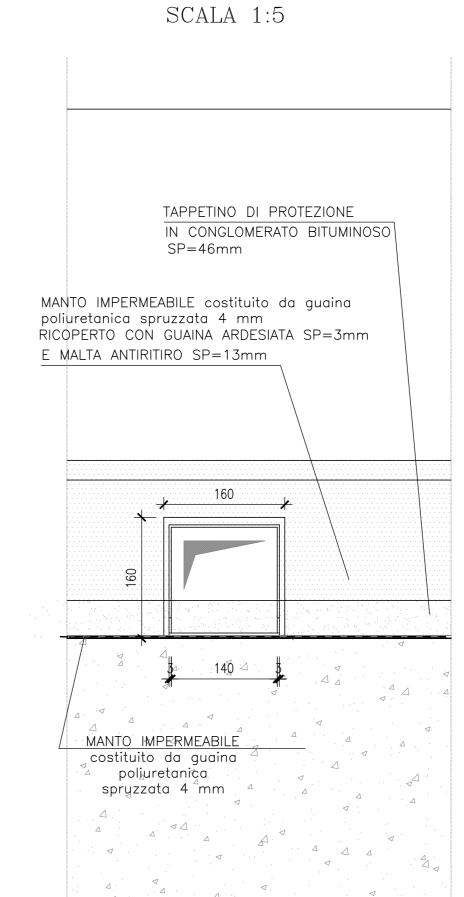

VISTA C-C SCALA 1:5

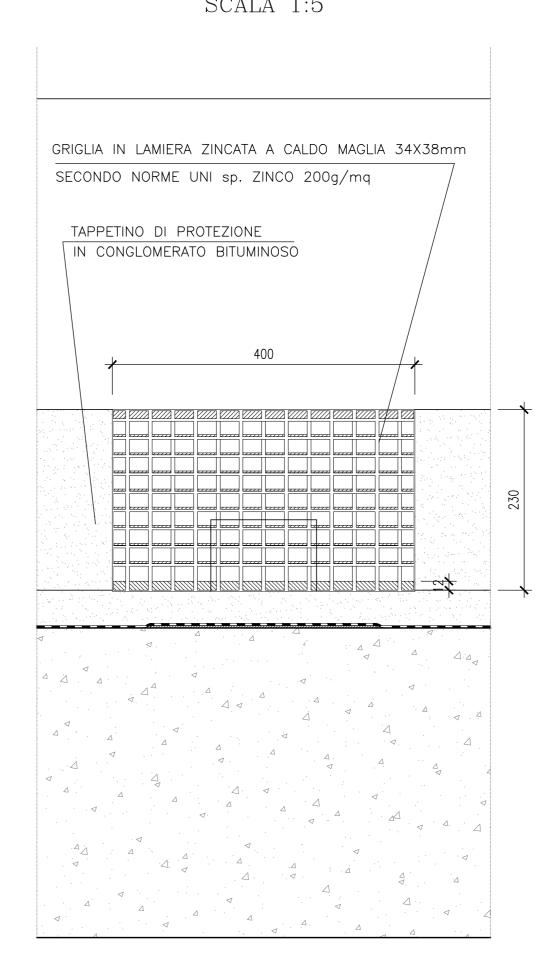

DETTAGLIO ELEMENTO PORTAGRIGLIA

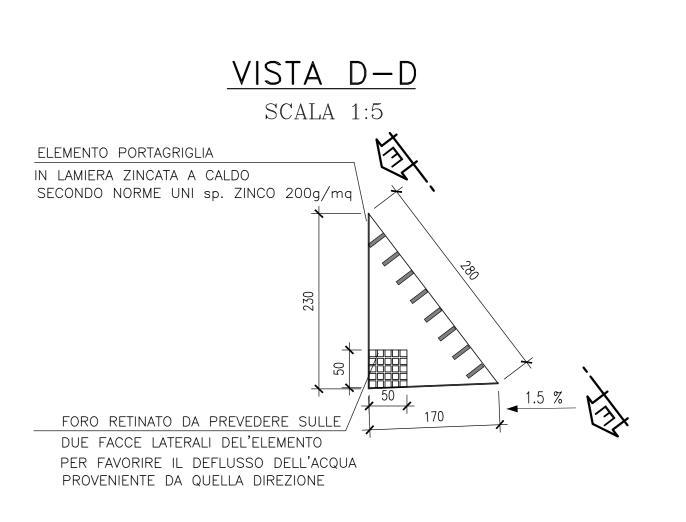

VISTA E-E
SCALA 1:5

