




1/2 PIANTA DISPOSIZIONE LONGHERINE Scala 1:100

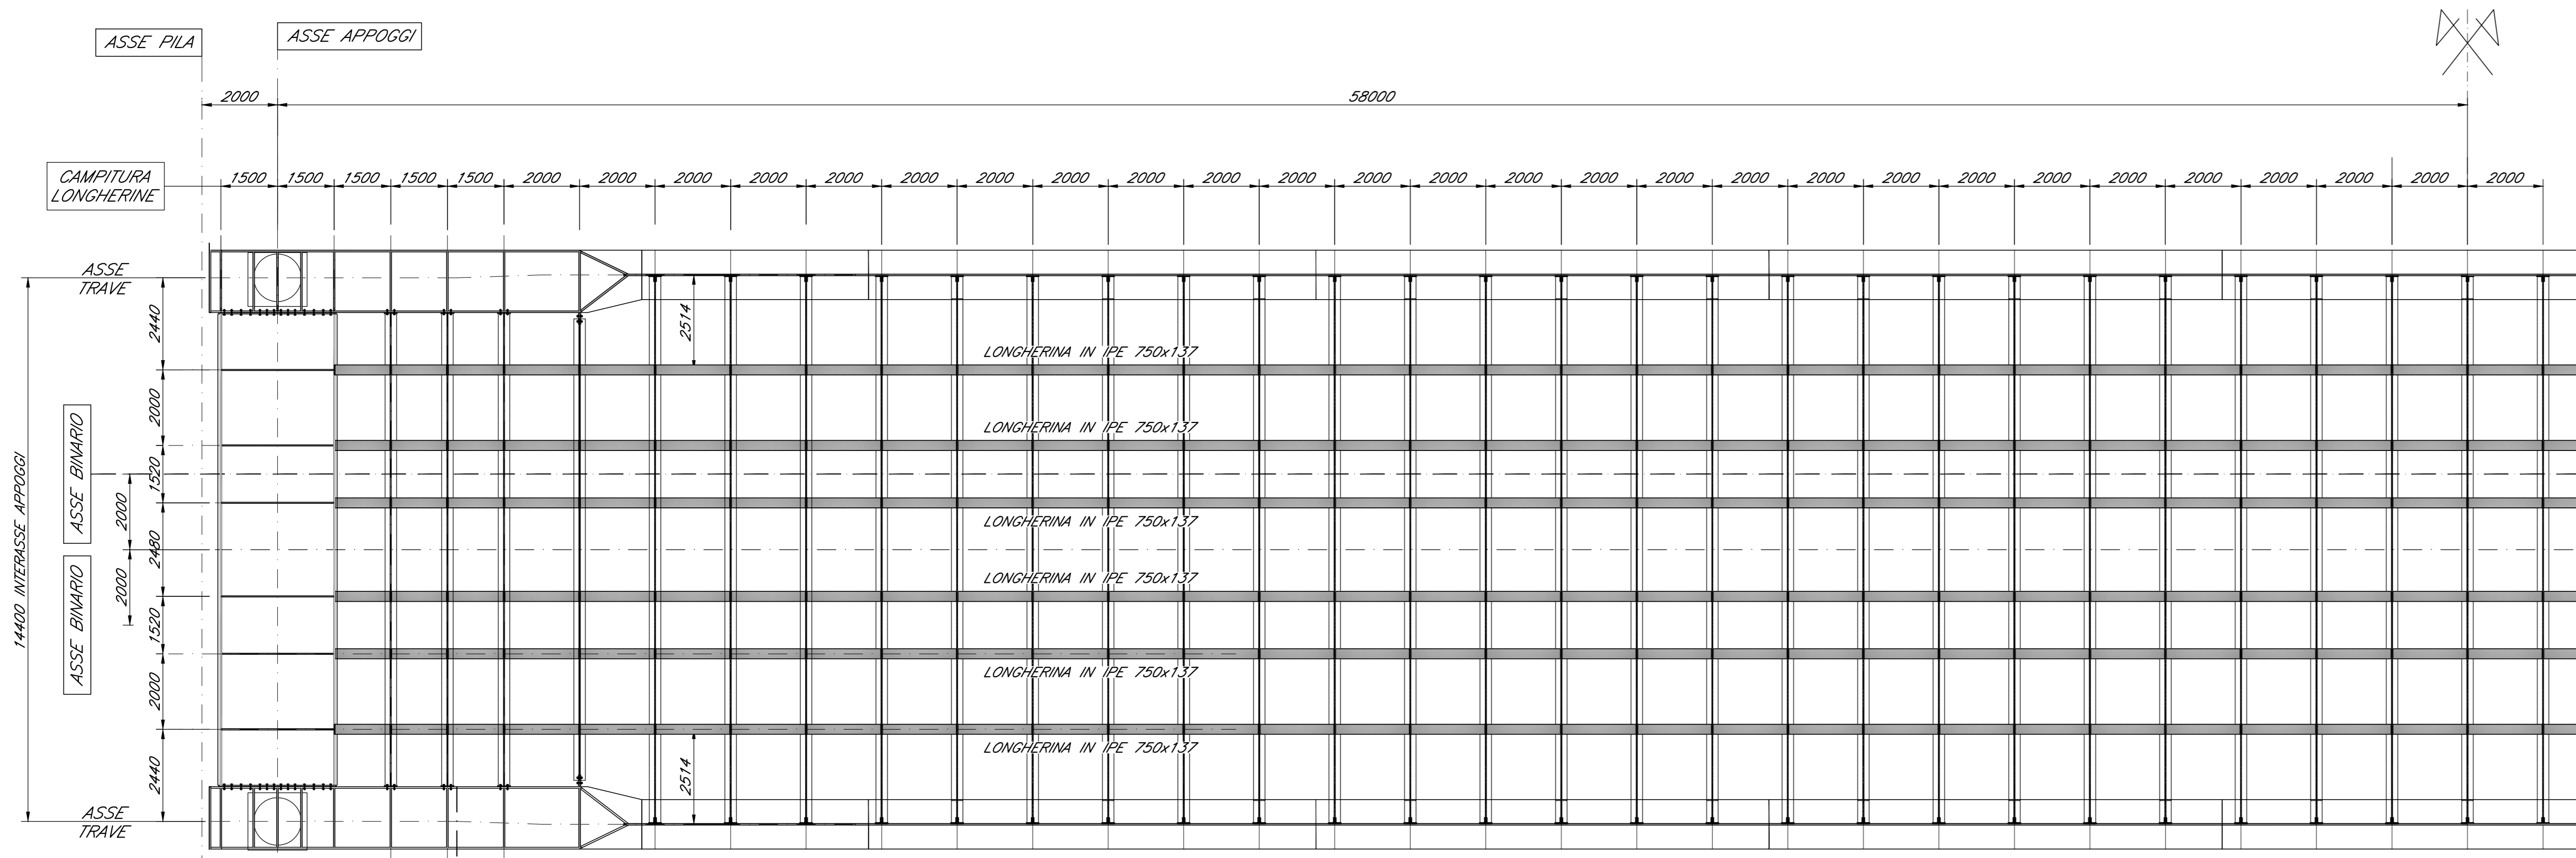


1/2 PIANTA DISPOSIZIONE LAMIERE DI COPERTURA Scala 1:100

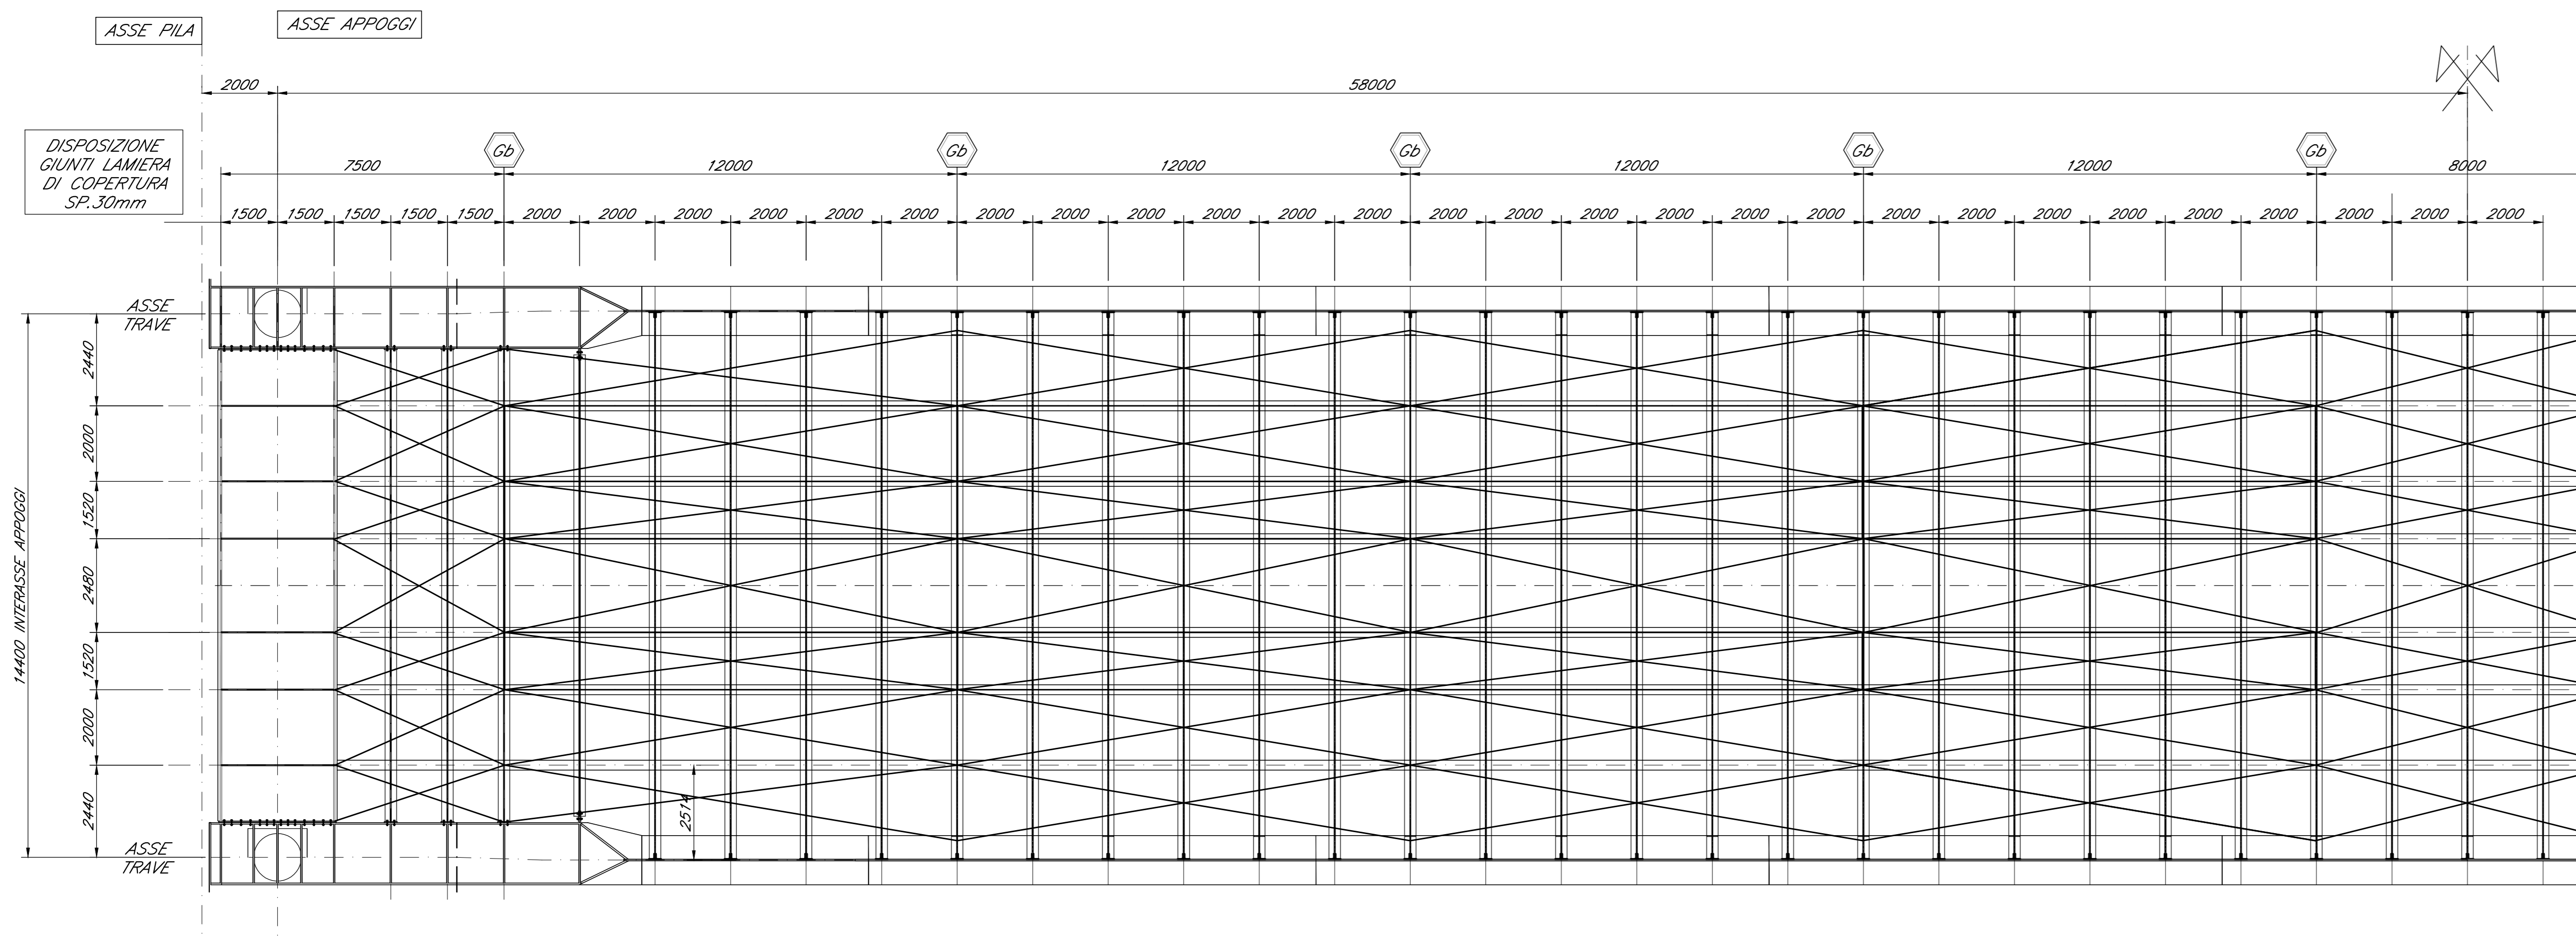


PIANTA CHIAVE
1:16000

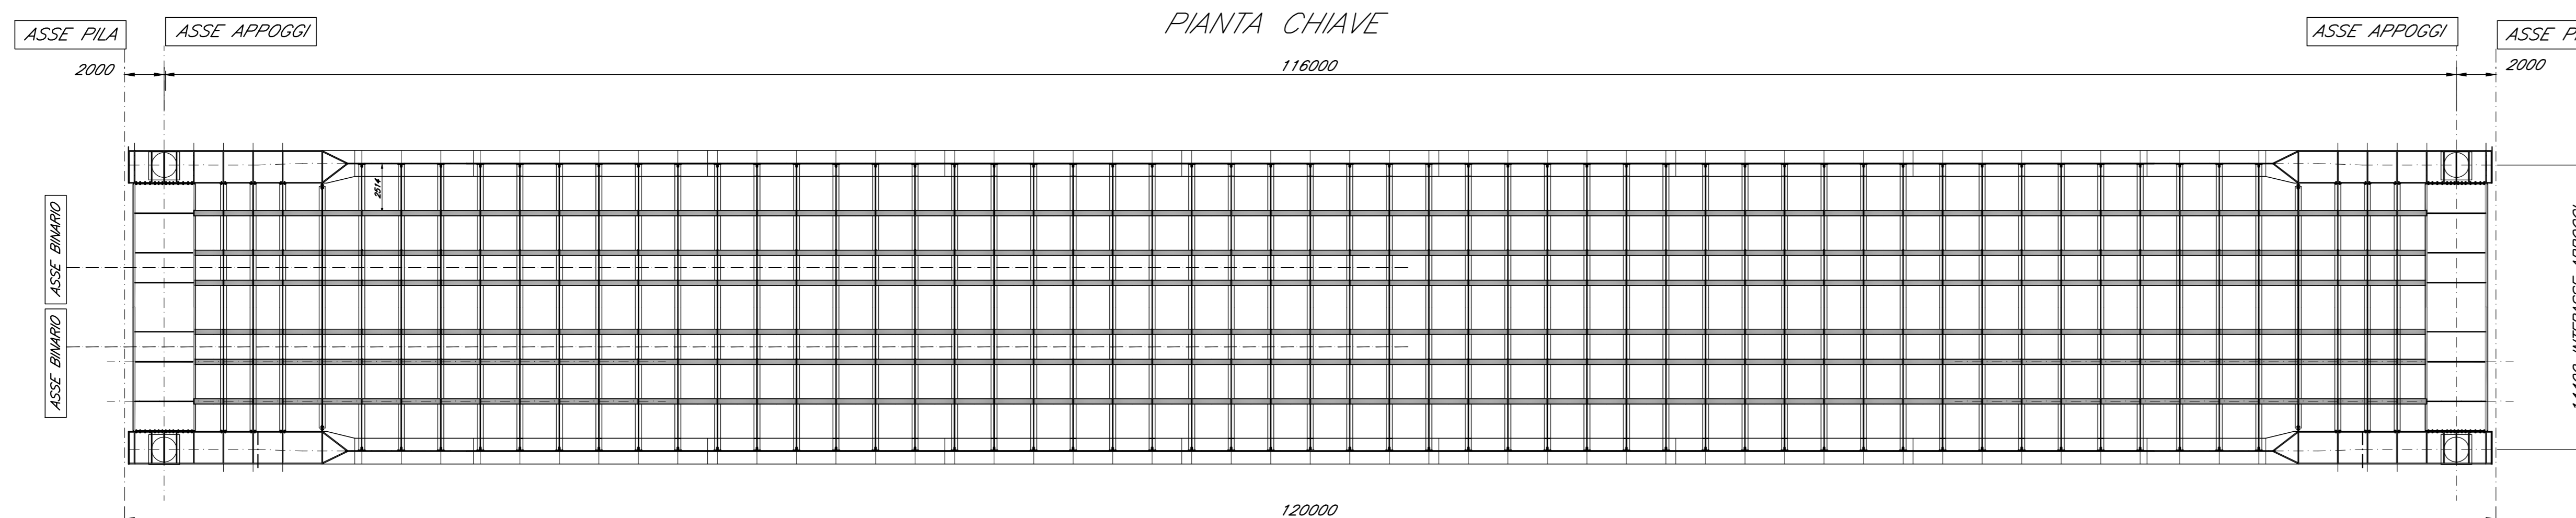


SEZIONE TRASVERSALE TIPICA Scala 1:50

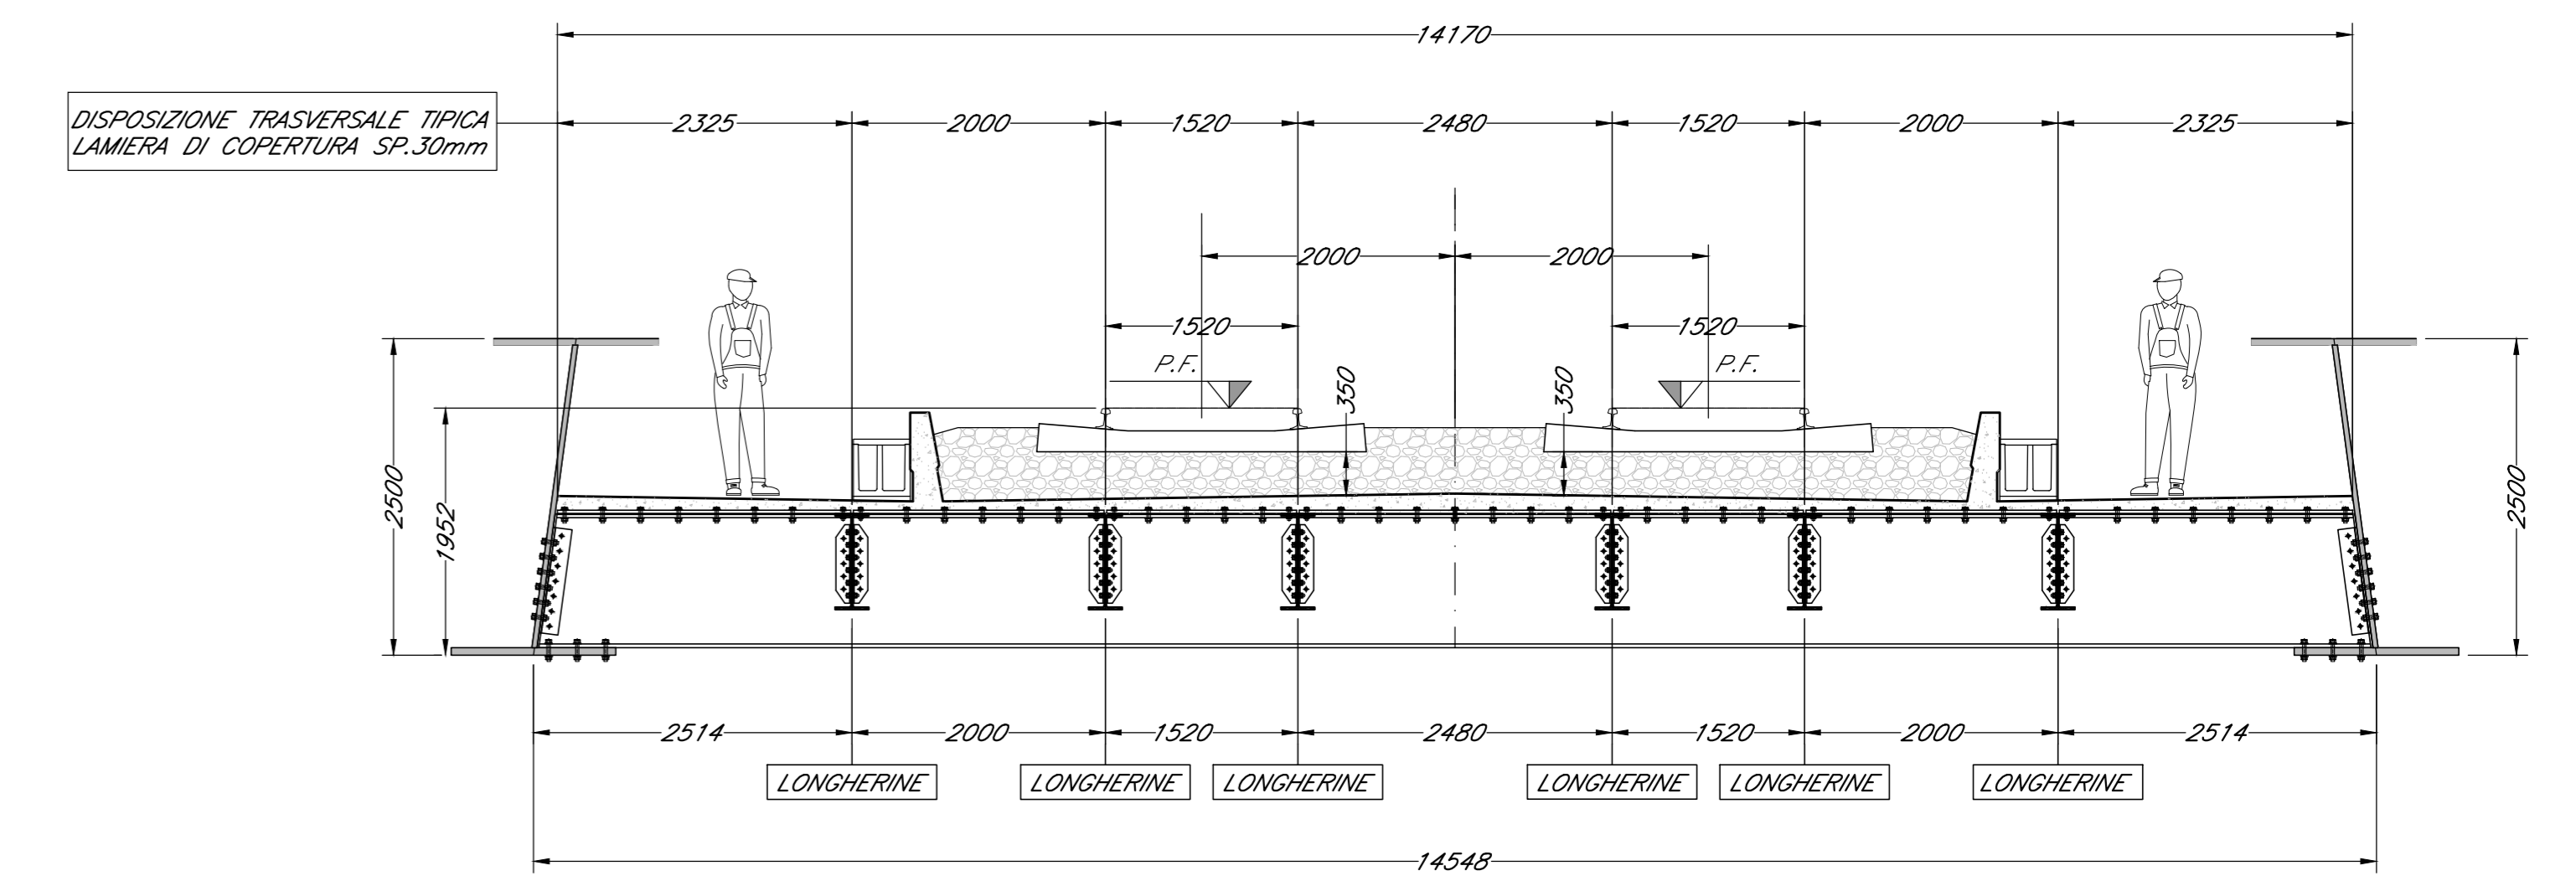

SEZIONE TRASVERSALE TRATTO TRAVE CATENA A CASSONE Scala 1:50

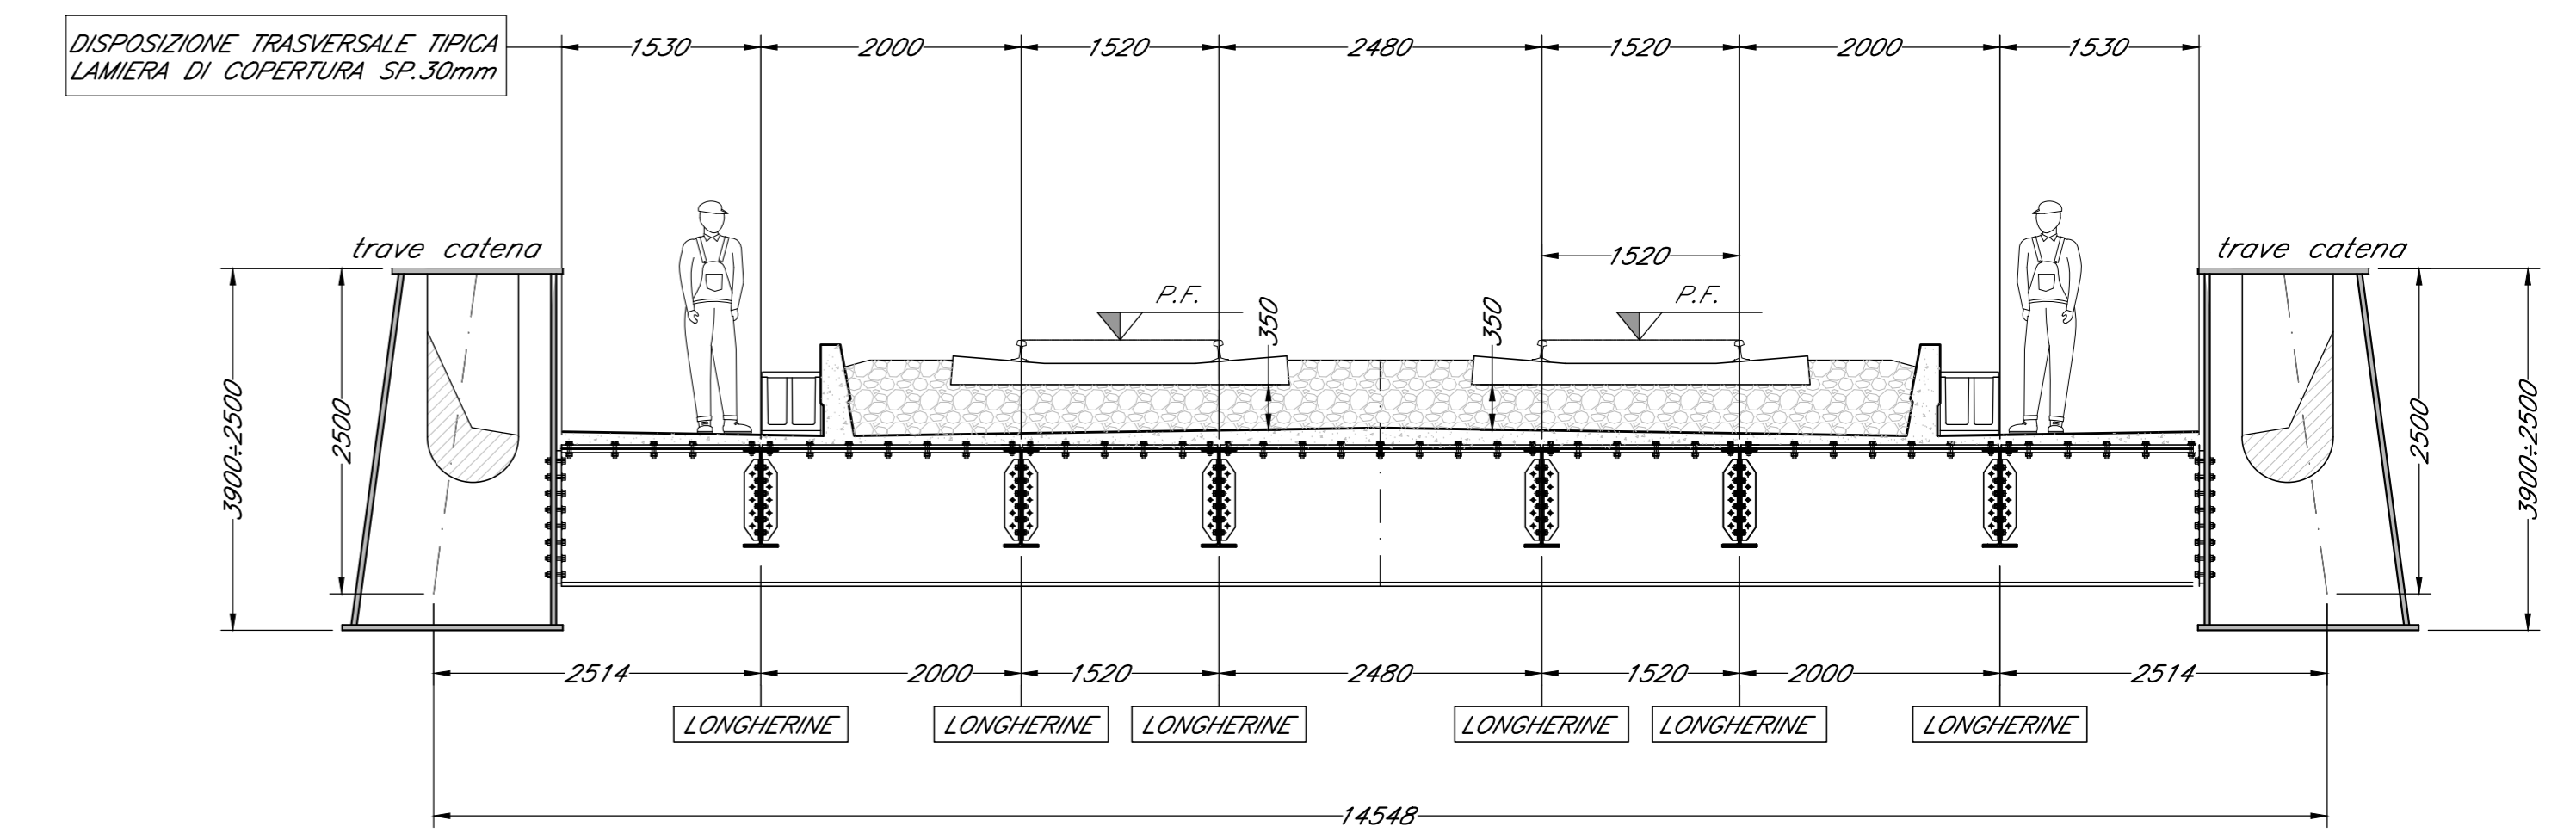

LONGHERINE

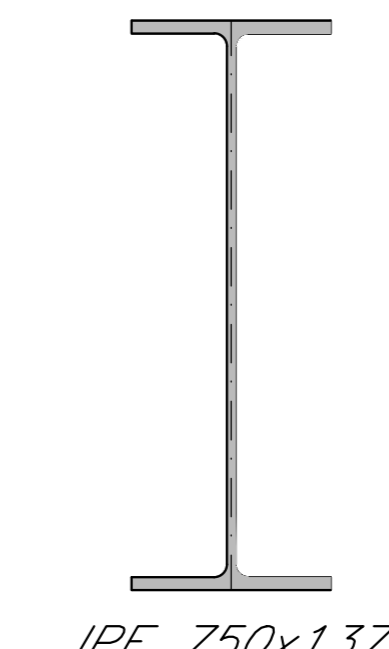

IPE 750x137

COMMITTENTE:
RFI
RAILWAY INFRASTRUTTURE ITALIANE
GRUPPO FERROVIE DELLO STATO ITALIANE

PROGETTAZIONE:
ITALFERR
GRUPPO FERROVIE DELLO STATO ITALIANE

DIRETTRICE FERROVIARIA MESSINA - CATANIA - PALERMO
U.O. OPERE CIVILI E GESTIONE VARIANTI

PROGETTO DEFINITIVO

RADDOPPIO DELLA TRATTA GIAMPILIERI - FIUMEFREDDO
Lotto 1: Fiumefreddo (i) - Taormina (i) / Letojanni

VI02 - VIADOTTO ALCANTARA
Impalcato ad arco L=120 M - Pianta longherine e piastre

SCALA:
1:100/1:50

COMMESSA	LOTTO	FASE	ENTE	TIPO DOC.	OPERA/DISCIPLINA	PROGR.	REV.
RS2S	01	D	09	BZ	VI0207	017	A

Revis.	Descrizione	Redatto	Data	Verificato	Data	Approvato	Data	Autorizzato	Data
A	Emissione Esecutiva	SETECO	Gen 2018	F. Bonifazi	Gen 2018	P. Conigiani	Gen 2018	A. Di Stefano	Gen 2018