
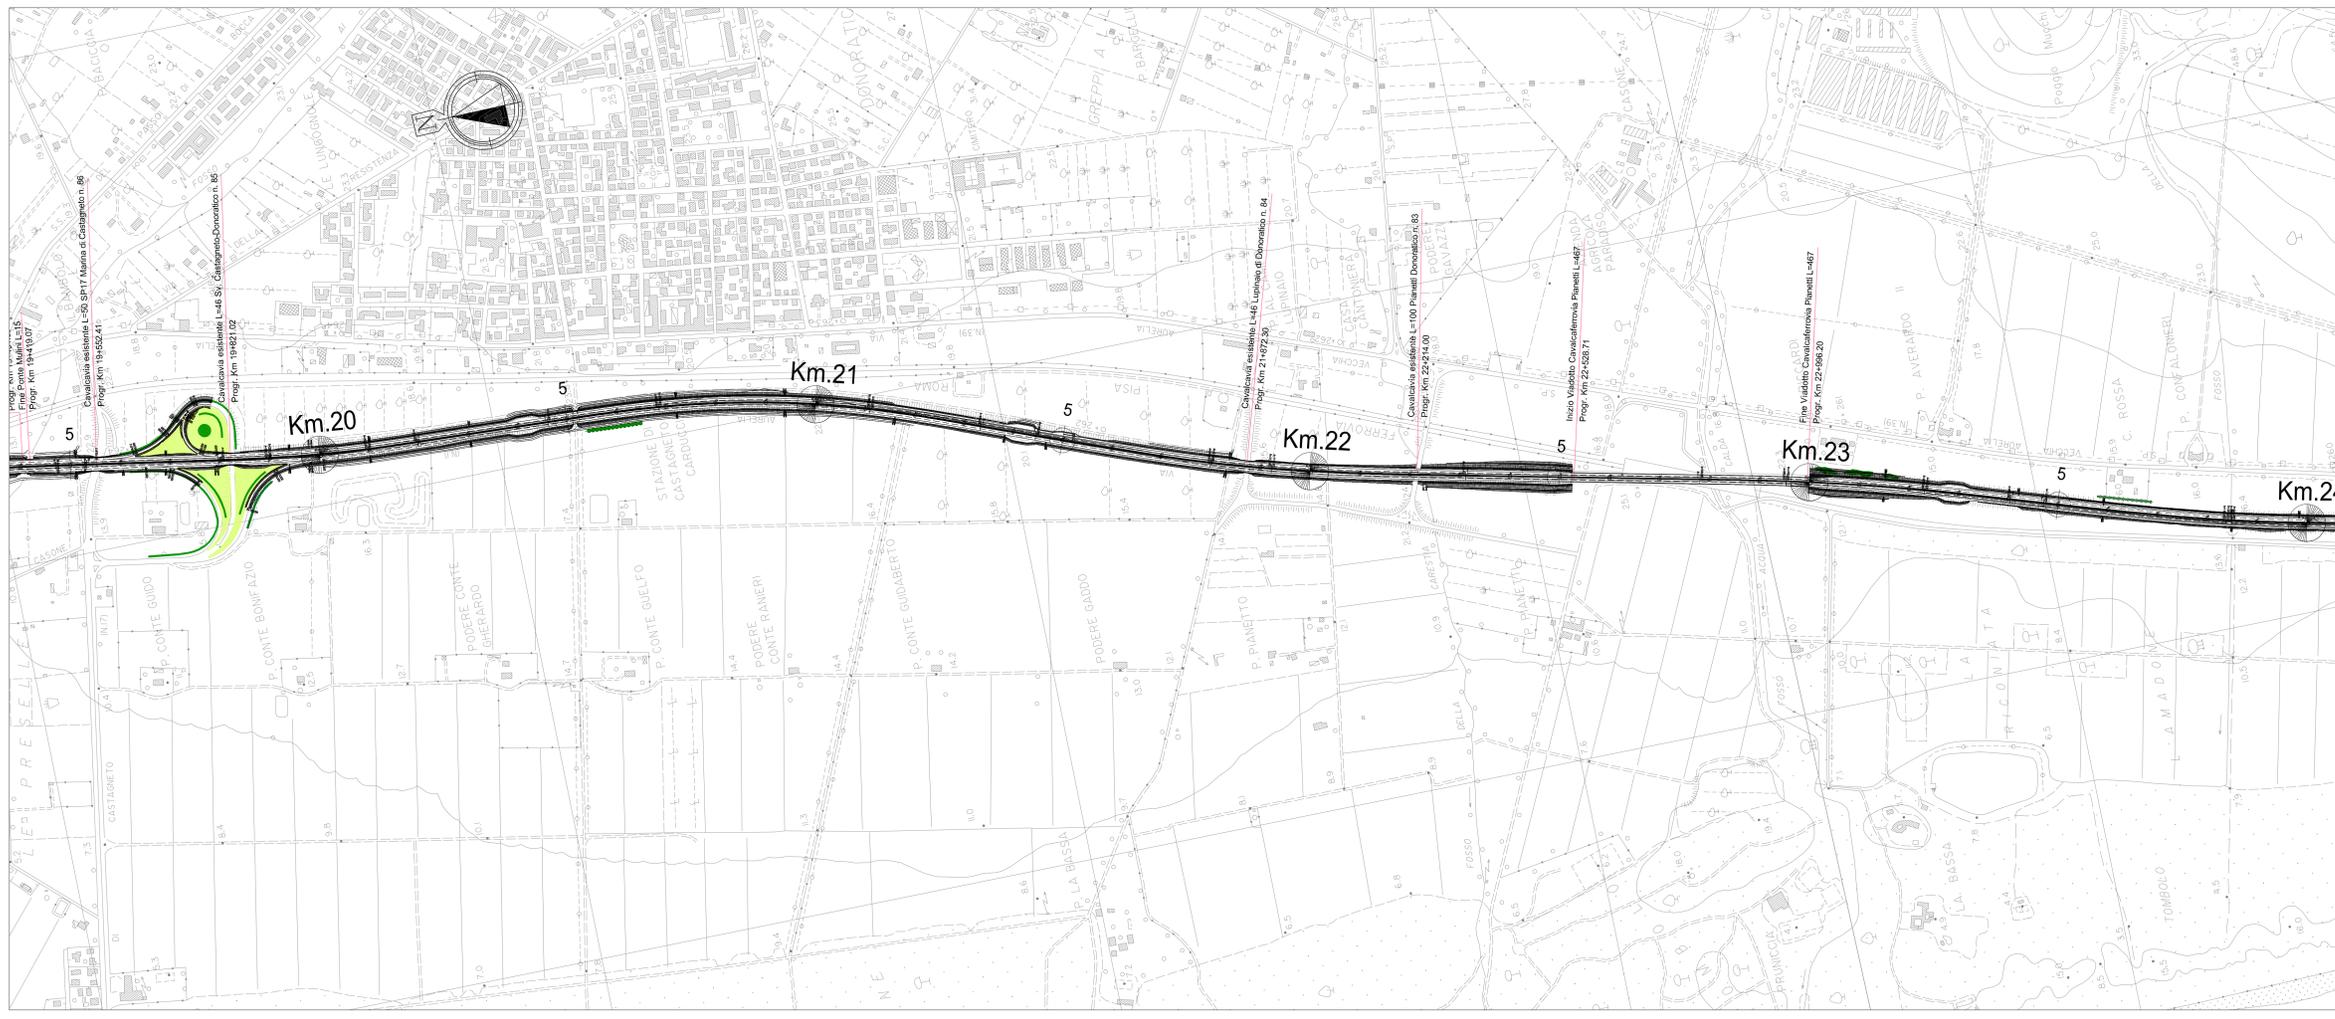


- LEGENDA**
- TRACCIATO DI PROGETTO
  - P1 - PRATO MESOFILO
  - P2 - PRATO IGROFILO
  - F0 - ESEMPLARE ISOLATO DI PRIMA GRANDEZZA
  - F1 - FILARE DI ALBERI DI PRIMA GRANDEZZA A CHIOMA ESPANSA
  - F2A - FILARE DI ALBERI DI SECONDA GRANDEZZA A CHIOMA ESPANSA
  - F2B - FILARE DI ALBERI DI SECONDA GRANDEZZA A SESTO RADO
  - F3 - FILARE DI ALBERI DI SECONDA GRANDEZZA A PORTAMENTO COLONNARE
  - F4 - FILARE DI ALBERI MISTI
  - MA1 - MACCHIA ARBUSTIVA
  - MA2 - MACCHIA ARBUSTIVA IGROFILO
  - S1 - SIEPE ARBUSTIVA
  - S2 - SIEPE ARBUSTIVA IGROFILO
  - S3 - SIEPE ARBORATA
  - S4 - SIEPE ARBORATA IGROFILO
  - FA1 - FASCIA ARBORATA
  - FA2 - FASCIA ARBORATA IGROFILO
  - B1 - BOSCO
  - B2 - BOSCO IGROFILO
  - M1 - SISTEMAZIONE ARIDA IN MASSI
  - M2 - SISTEMAZIONE ARIDA IN MASSI

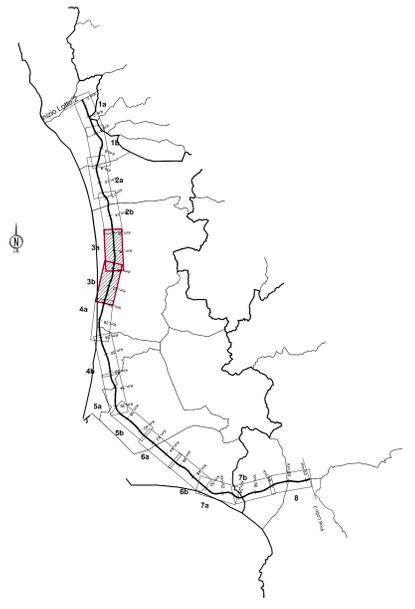

**SAT** Società Autostrada Tirrenica p.A.  
GRUPPO AUTOSTRADALE PER LITALIA S.p.A.

**AUTOSTRADA (A12) : ROSIGNANO – CIVITAVECCHIA**  
**LOTTO 2**  
**TRATTO: SAN PIETRO IN PALAZZI – SCARLINO**  
**PROGETTO DEFINITIVO**  
INFRASTRUTTURA STRATEGICA DI PREMINENTE INTERESSE NAZIONALE LE CUI PROCEDURE DI APPROVAZIONE SONO REGOLATE DALL' ART. 161 DEL D.LGS. 163/2006

**AU – CORPO AUTOSTRADALE**  
**INTERVENTI DI INSERIMENTO E RIQUALIFICAZIONE AMBIENTALE**  
**OPERE A VERDE**  
Lotto2 (da km 00+000.00 al km 62+398.06)  
Planimetria di progetto Tav.3/8  
dal km 15+580.00 al km 24+060.00

<b>IL RESPONSABILE PROGETTAZIONE SPECIALISTICA</b> Ing. Ferruccio Bucci Dni. Pogg. Genova N. 4940 RESPONSABILE UFFICIO MM-SUA		<b>IL RESPONSABILE INTERAZIONE PRESSIONI SPECIALISTICHE</b> Ing. Massimo Torrali Dni. Pogg. Milano N. 14940 COORDINATORE GENERALE APS		<b>IL DIRETTORE TECNICO</b> Ing. Maurizio Torrali Dni. Pogg. Milano N. 14940 RESPONSABILE DIREZIONE SVILUPPO INFRASTRUTTURE	
<b>REPERIMENTI ELABORATI</b> DIRETTORE 12/12/2011		<b>FILE</b> SU1112		<b>DATA</b> FEBBRAIO 2011	
<b>COORDINAZIONE A CURA DI</b> spea ingegneria europea		<b>COORDINAZIONE INFERIORE A CURA DI</b> spea ingegneria europea		<b>SCALA</b> 1:5000	
<b>RESPONSABILE DI COMANDA</b> Ing. Michele Pirelli Dni. Ingg. Anversa N. 933		<b>VISTO DEL COMMITTENTE</b> 		<b>VISTO DEL CONCESSIONARIO</b> 	
<b>COORDINATORE OPERATIVO DI PROGETTO</b>					