



11° FASE

-SPINTA IMPALCATO DI 5m  
-RIMOZIONE APPOGGIO PROVVISORIO SU P7  
-POSIZIONAMENTO RULLIERA SU P7

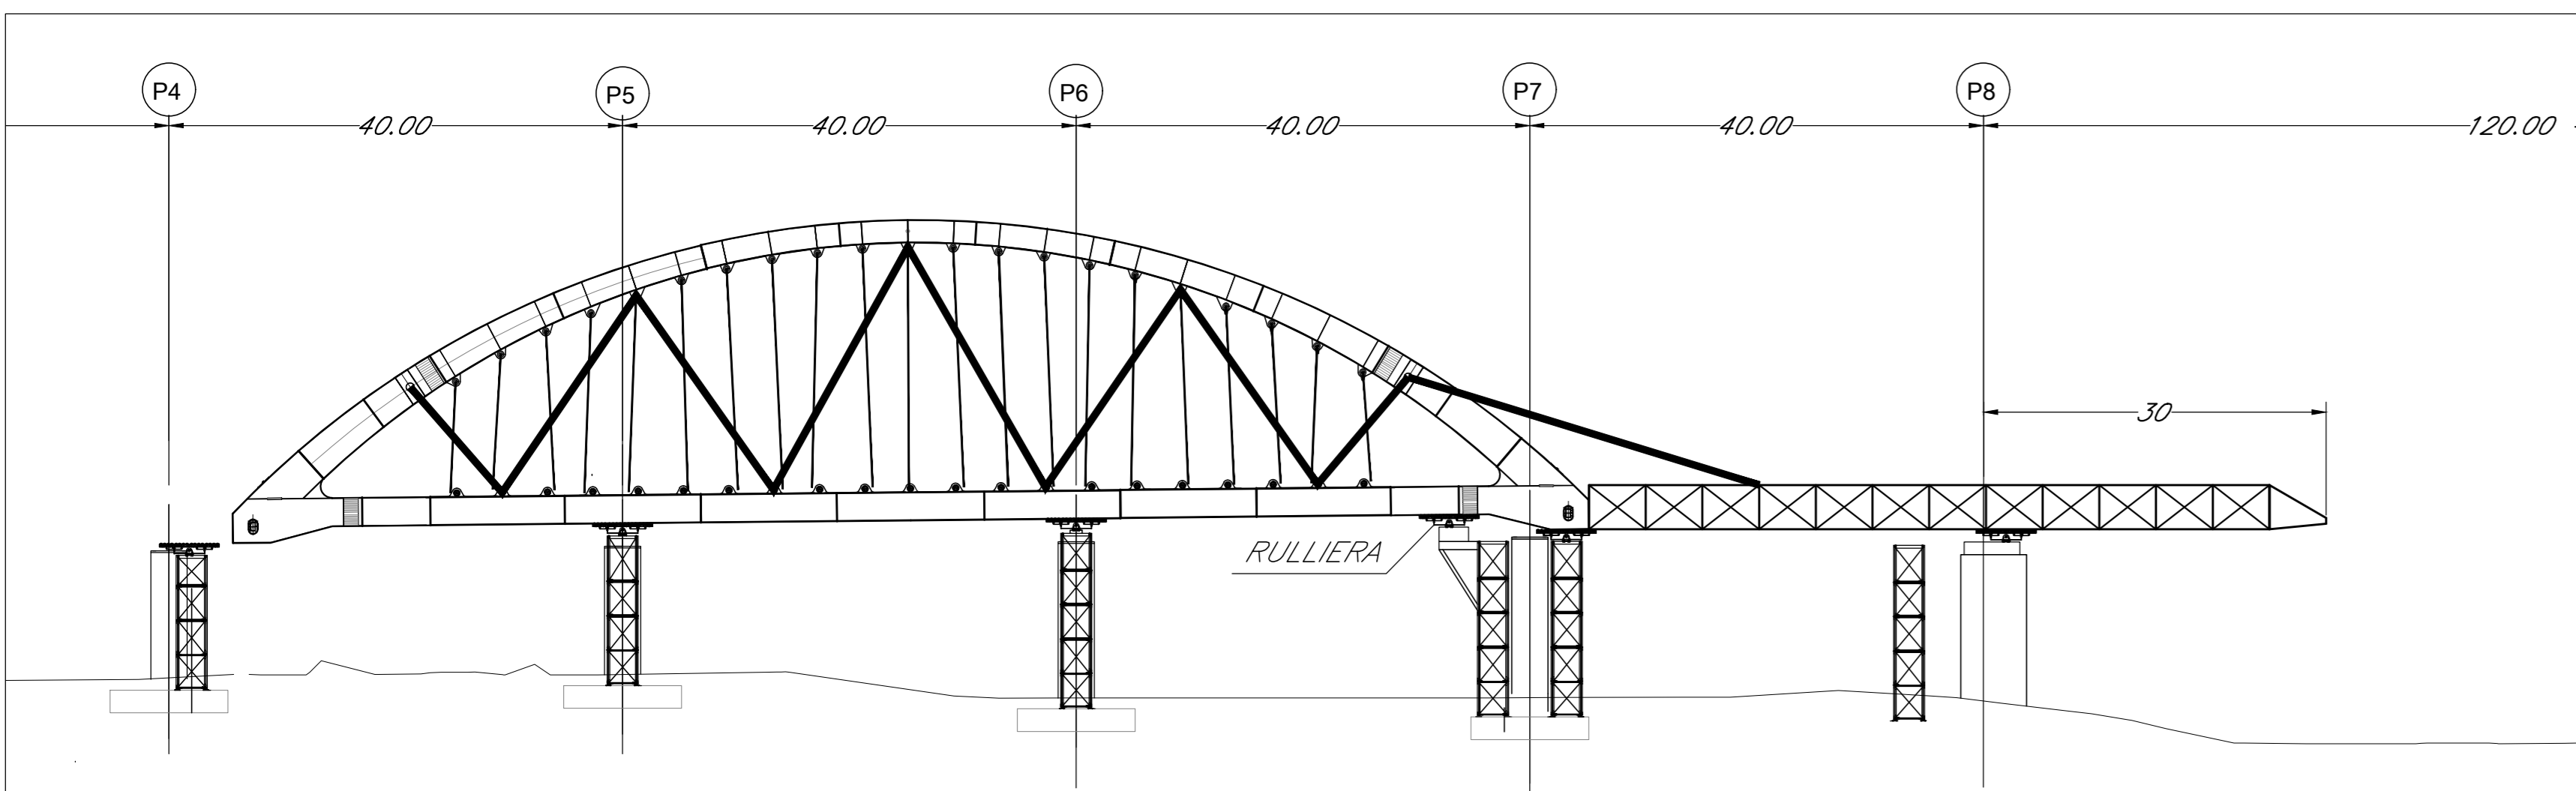


12° FASE

-SPINTA IMPALCATO DI 2.3m

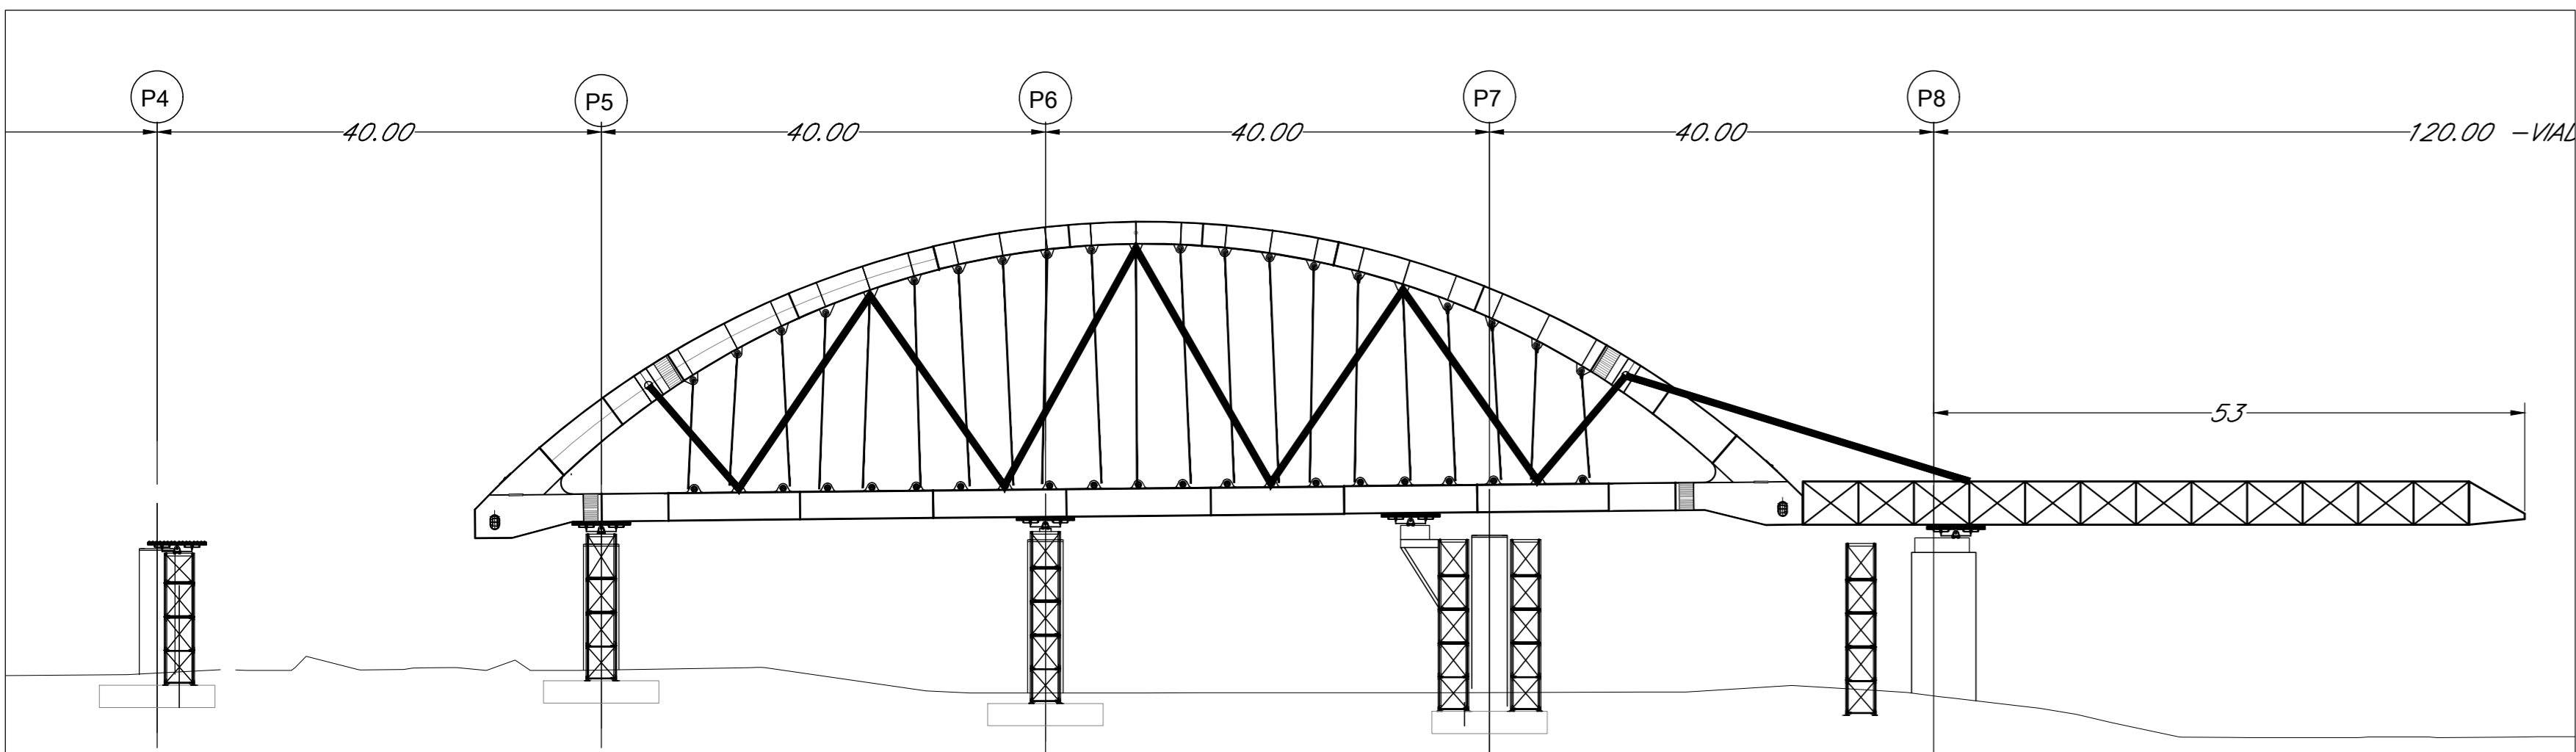


13° FASE

-RIMOZIONE PILA PROVVISORIA E RULLIERA SU P5

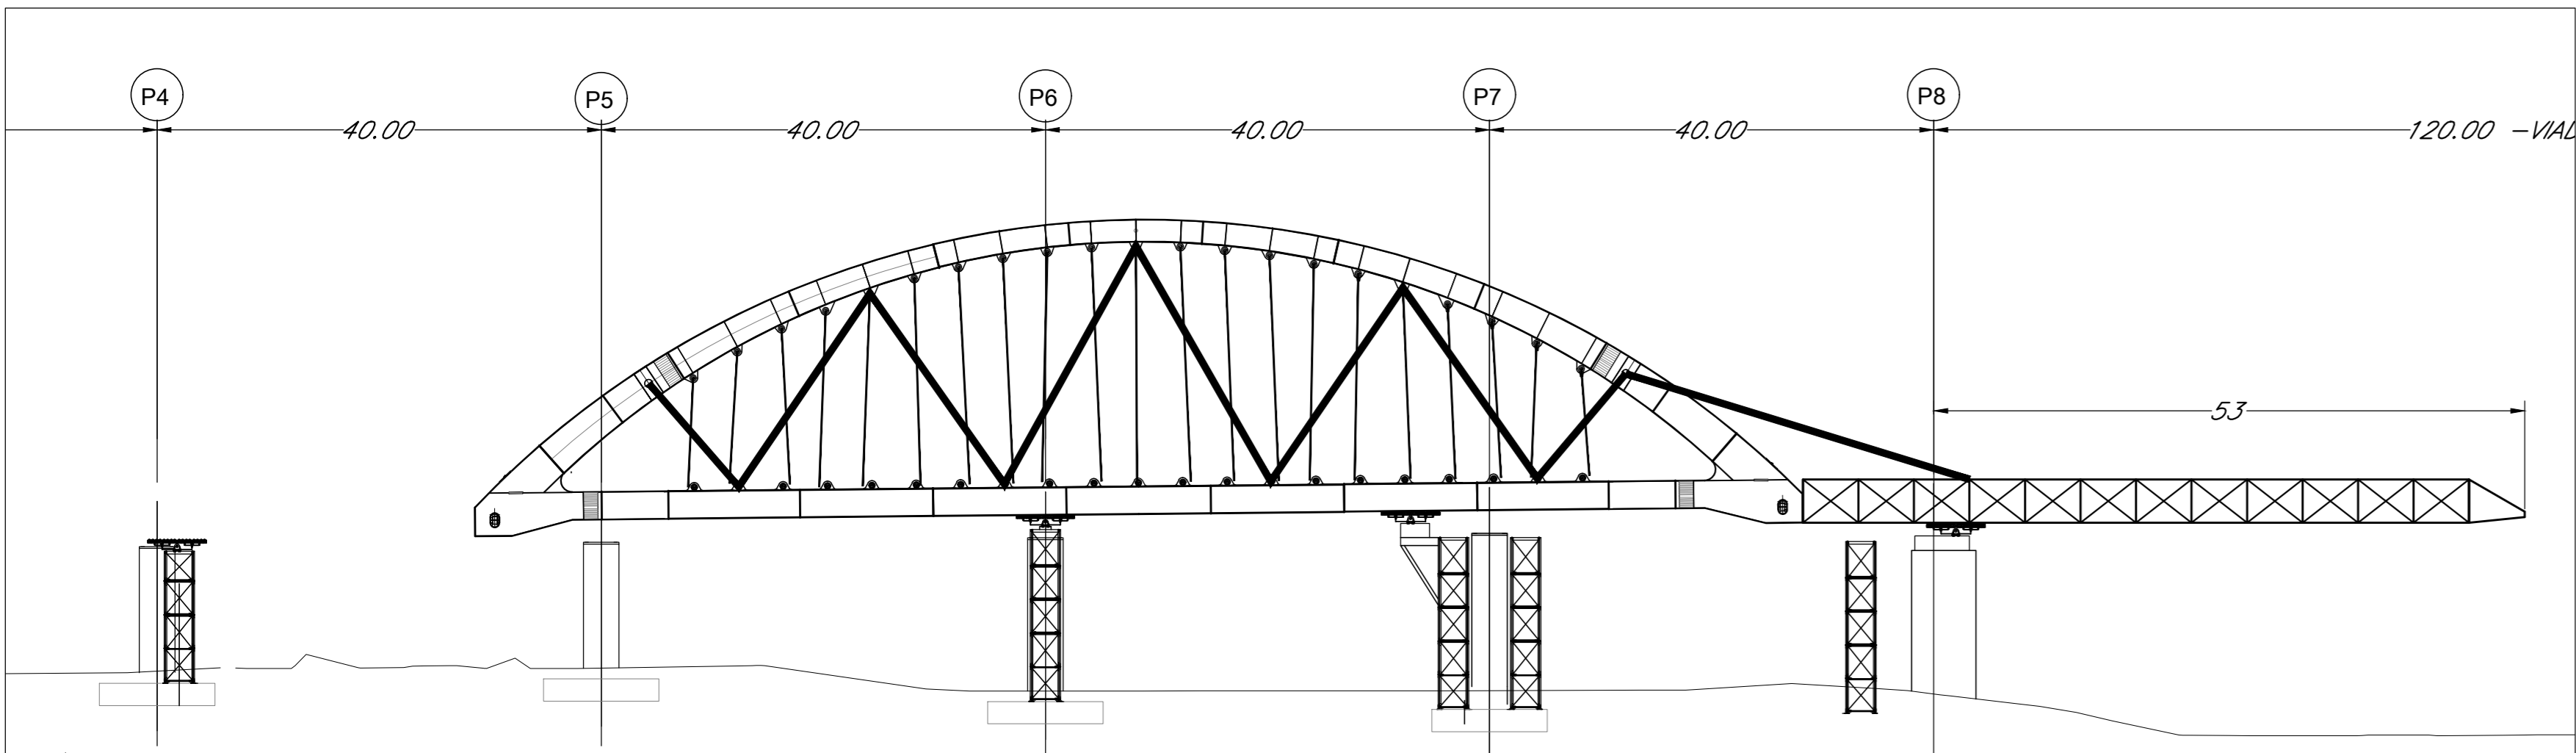


14° FASE

-SPINTA IMPALCATO DI 16m  
-TERMINE SPINTA E POSIZIONAMENTO RULLIERA SU PILA PROVVISORIA P8

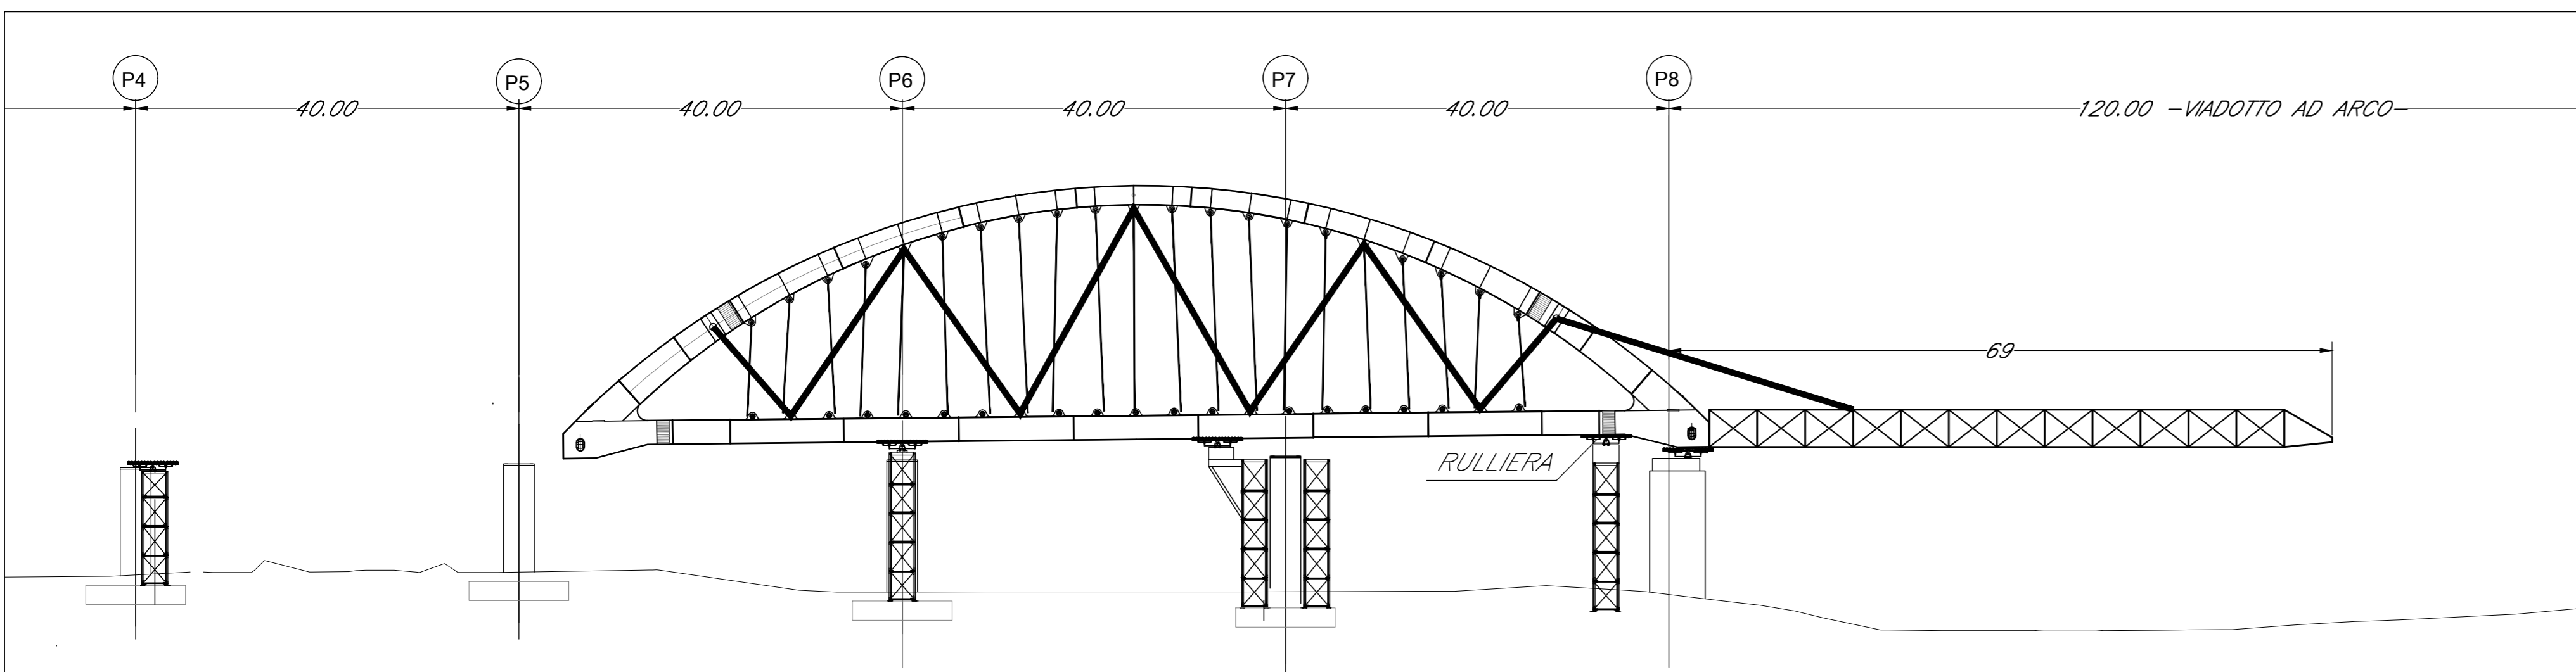


16° FASE

-SPINTA IMPALCATO DI 22m

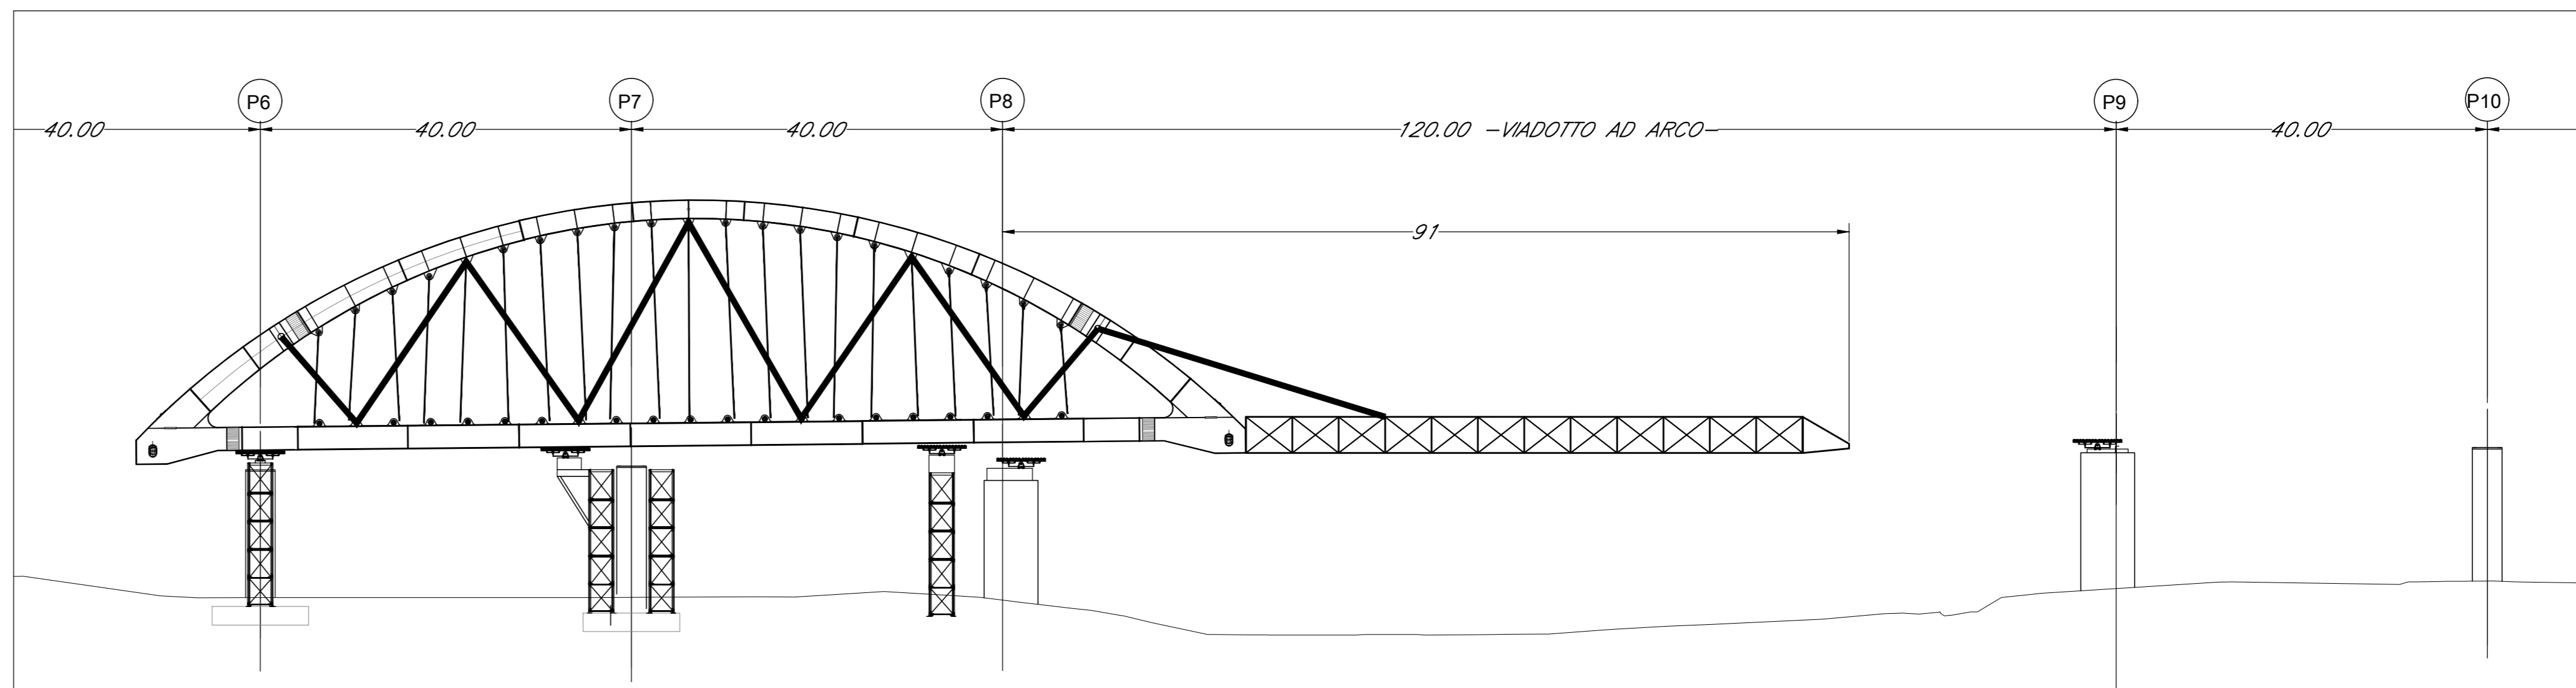


17° FASE

-RIMOZIONE PILA PROVVISORIA E RULLIERA SU P6

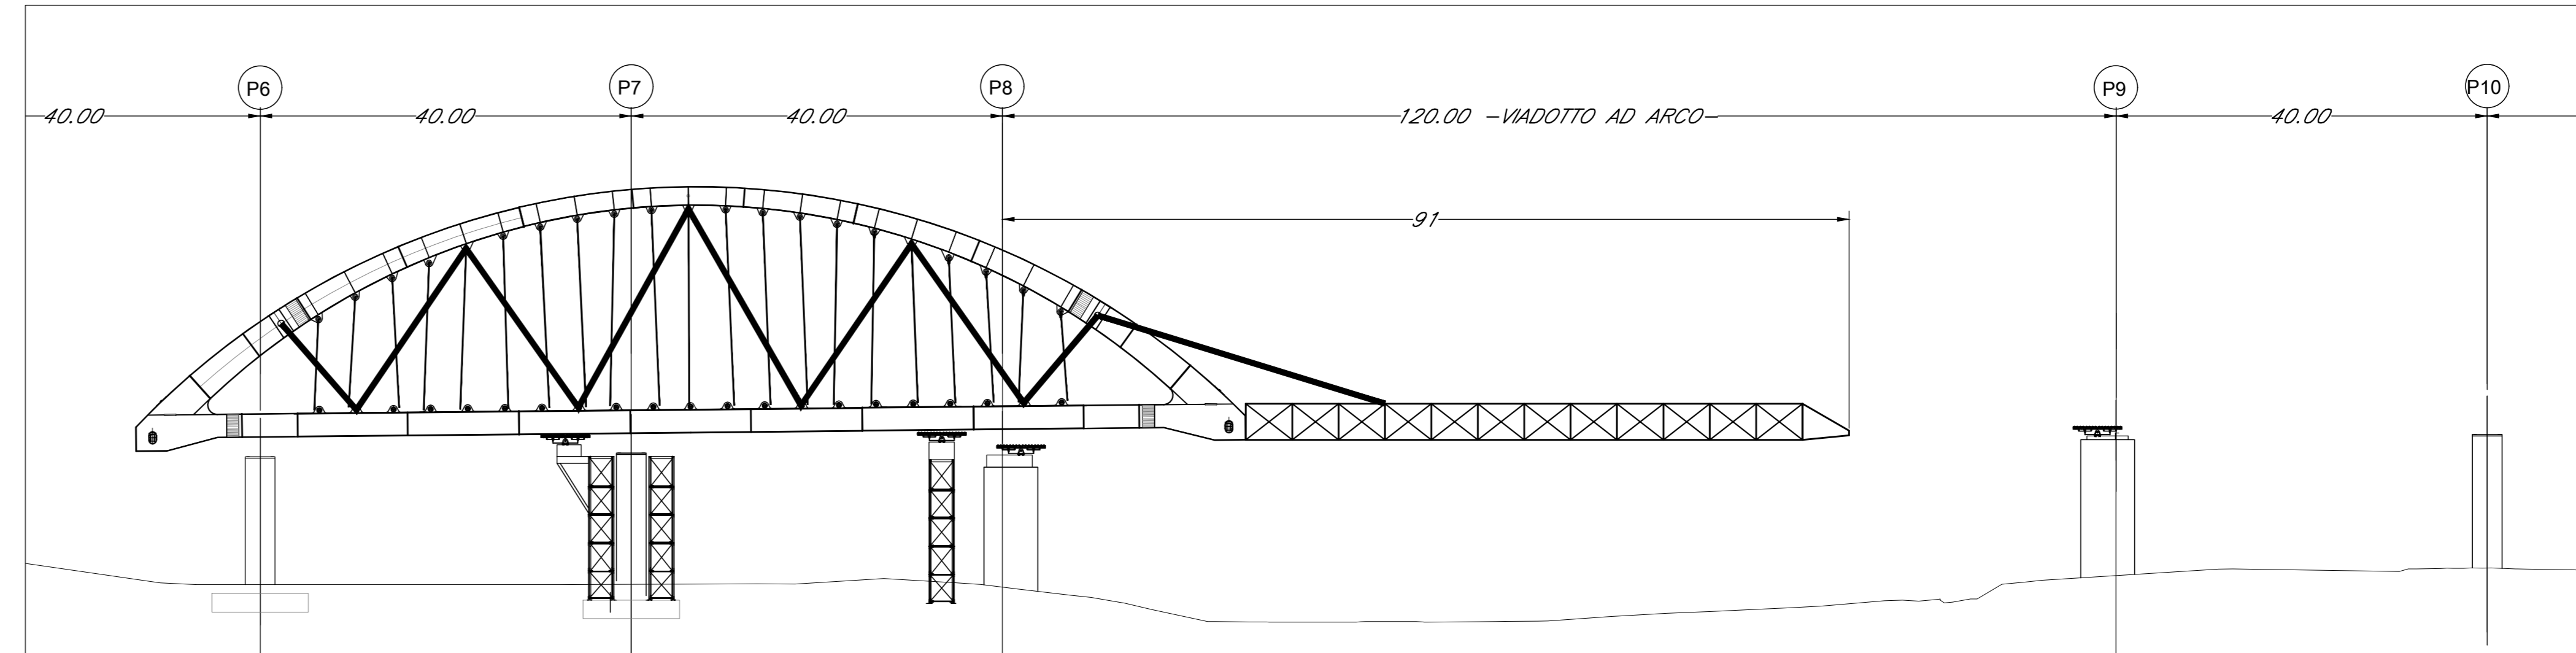

18° FASE

-SPINTA IMPALCATO DI 36m

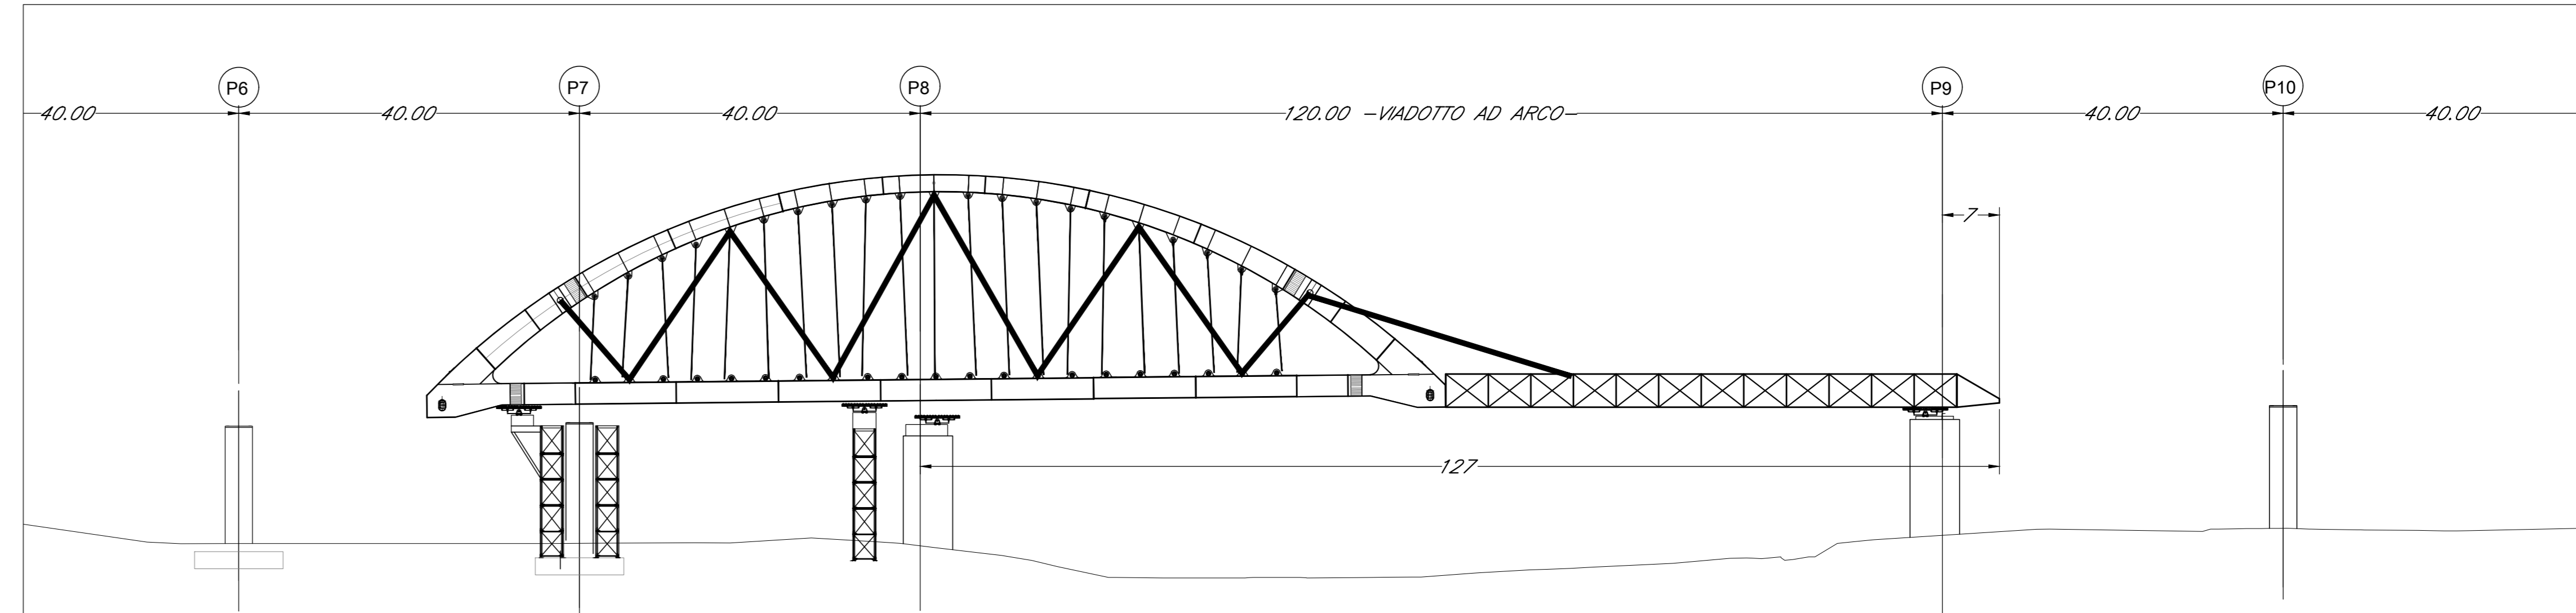

COMMITTENTE:  
**RFI**  
RIFERIMENTI FERROVIARIA ITALIANA  
GRUPPO FERROVIE DELLO STATO ITALIANE

PROGETTAZIONE:  
**ITALFERR**  
GRUPPO FERROVIE DELLO STATO ITALIANE

DIRETTRICE FERROVIARIA MESSINA - CATANIA - PALERMO  
U.O. OPERE CIVILI E GESTIONE VARIANTI

PROGETTO DEFINITIVO

RADDOPPIO DELLA TRATTA GIAMPILIERI - FIUMEFREDDO  
Lotto 1: Fiumefreddo (i) - Taormina (i) / Letojanni

**VI02 - VIADOTTO ALCANTARA**  
Montaggio e varo Tav. 3/15

SCALA: -

COMMESSA	LOTTO	FASE	ENTE	TIPO DOC.	OPERA/DISCIPLINA	PROGR.	REV.
RS2S	01	D	09	BZ	V10207	022	A

Revis.	Descrizione	Redatto	Data	Verificato	Data	Approvato	Data	Autorizzato	Data
A	Emissione Esecutiva	SETECO	Gen 2018	F. Bonfiglioli	Gen 2018	P. Cichini	Gen 2018	A. Vignoli	Gen 2018