



18° FASE

-RIMOZIONE PILA PROVVISORIA E RULLIERA SU P7

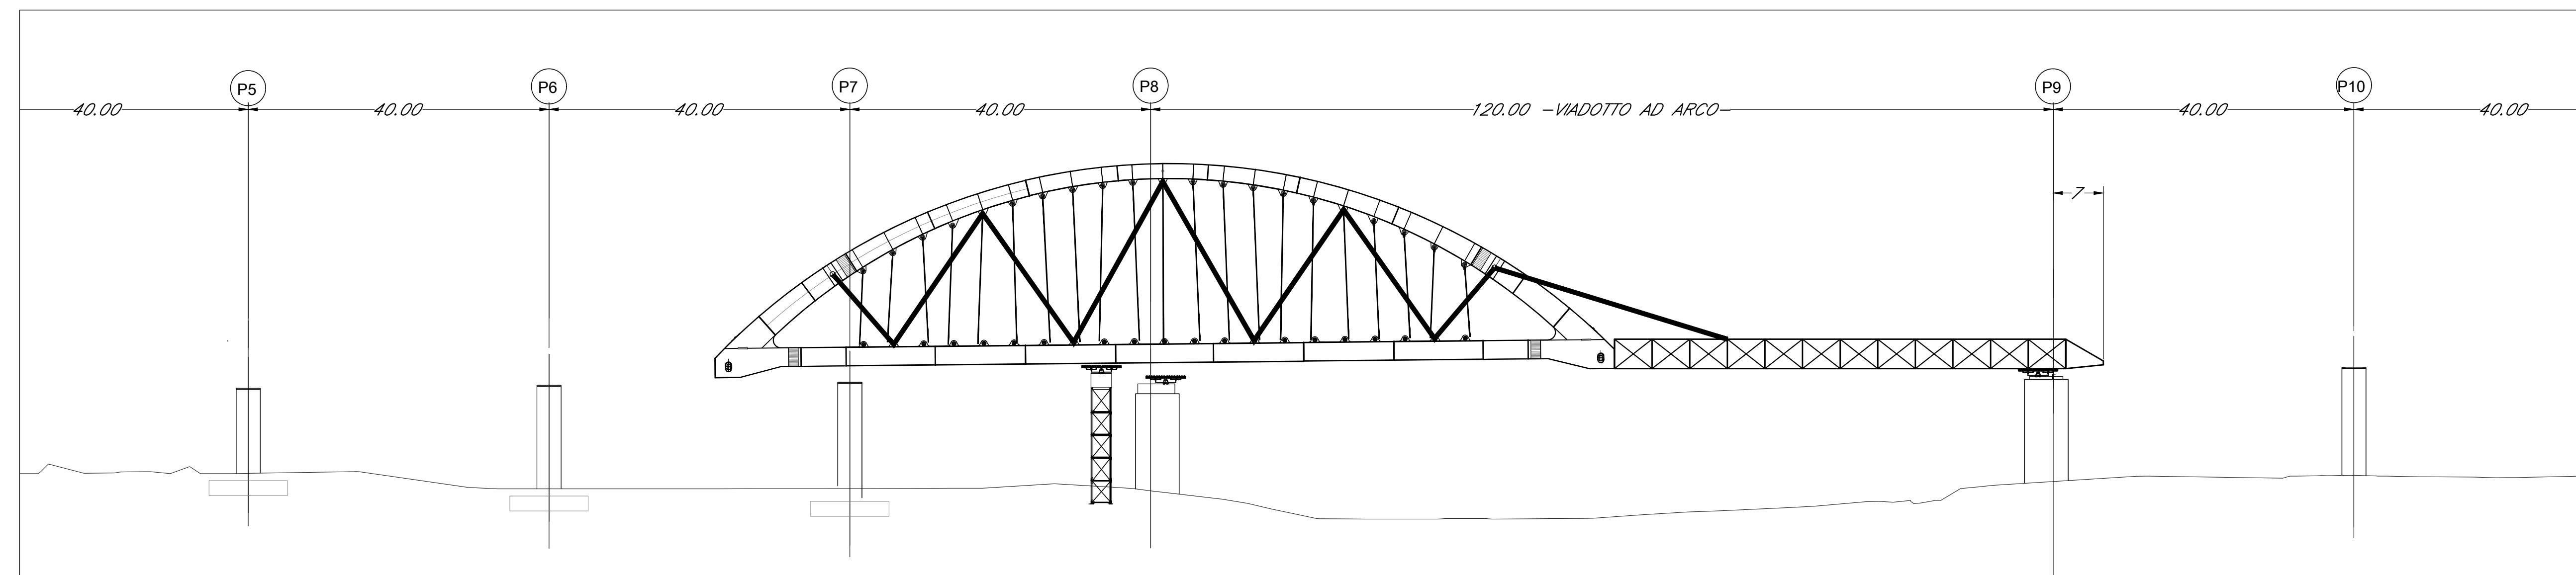


19° FASE

-SPINTA IMPALCATO CIRCA 40m
-RIMOZIONE PARZIALE AVAMBECCO

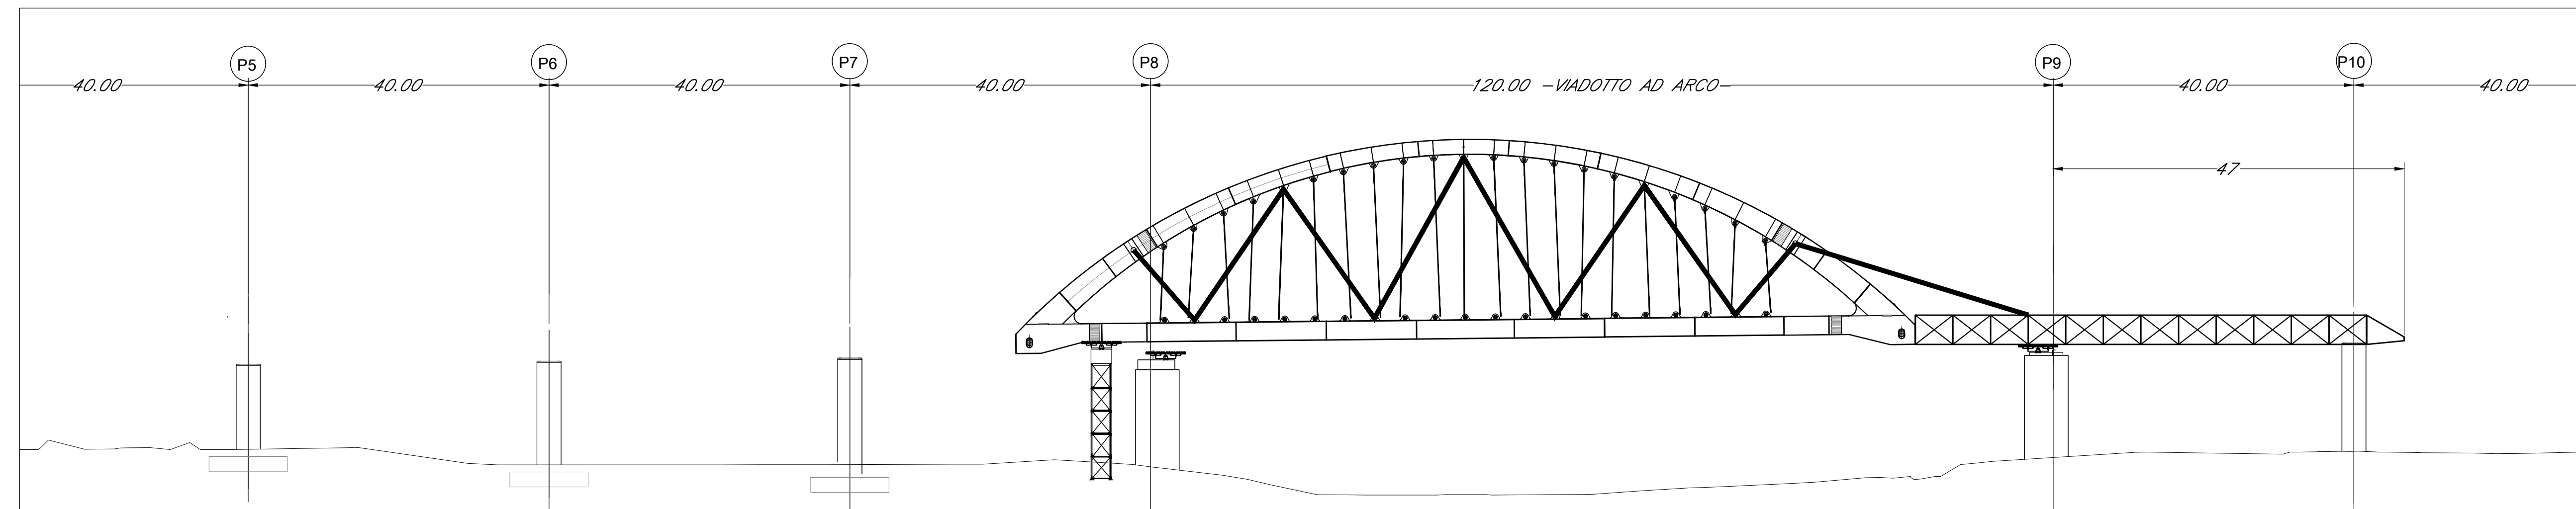


20° FASE

-SOLLEVARE RULLIERA SU P8 A CONTATTO CON VIADOTTO
-ABBASSARE RULLIERA SU PILA PROVVISORIA P8

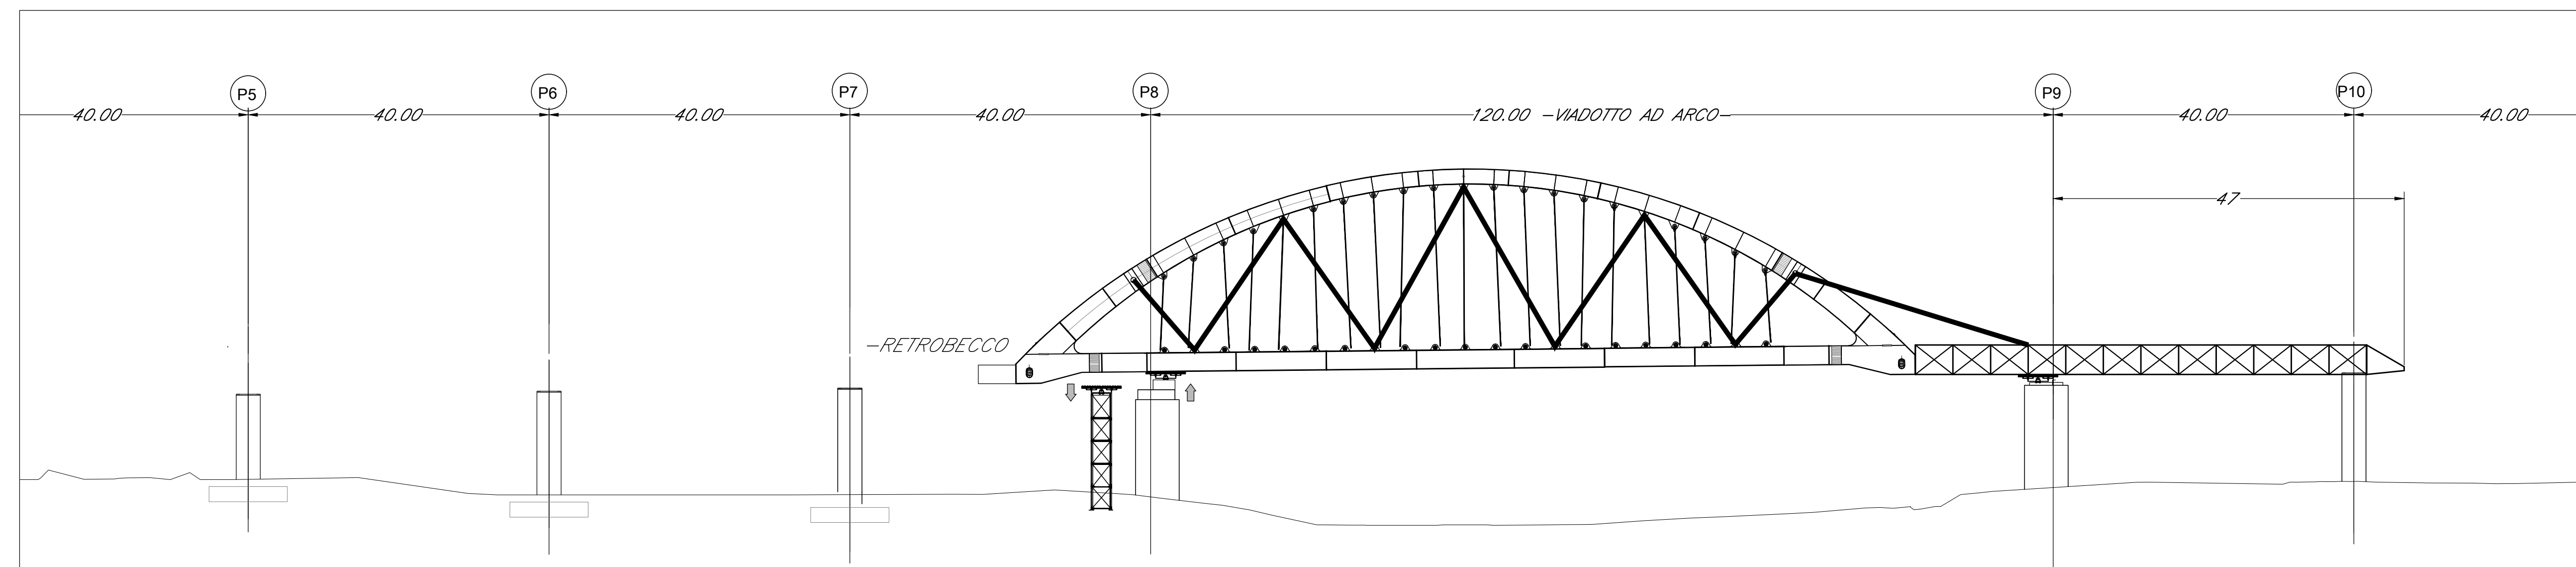


21° FASE

-SPINTA TERMINALE E RIMOZIONE AVAMBECCO
-CALAGGIO SU APPOGGI DEFINITIVI

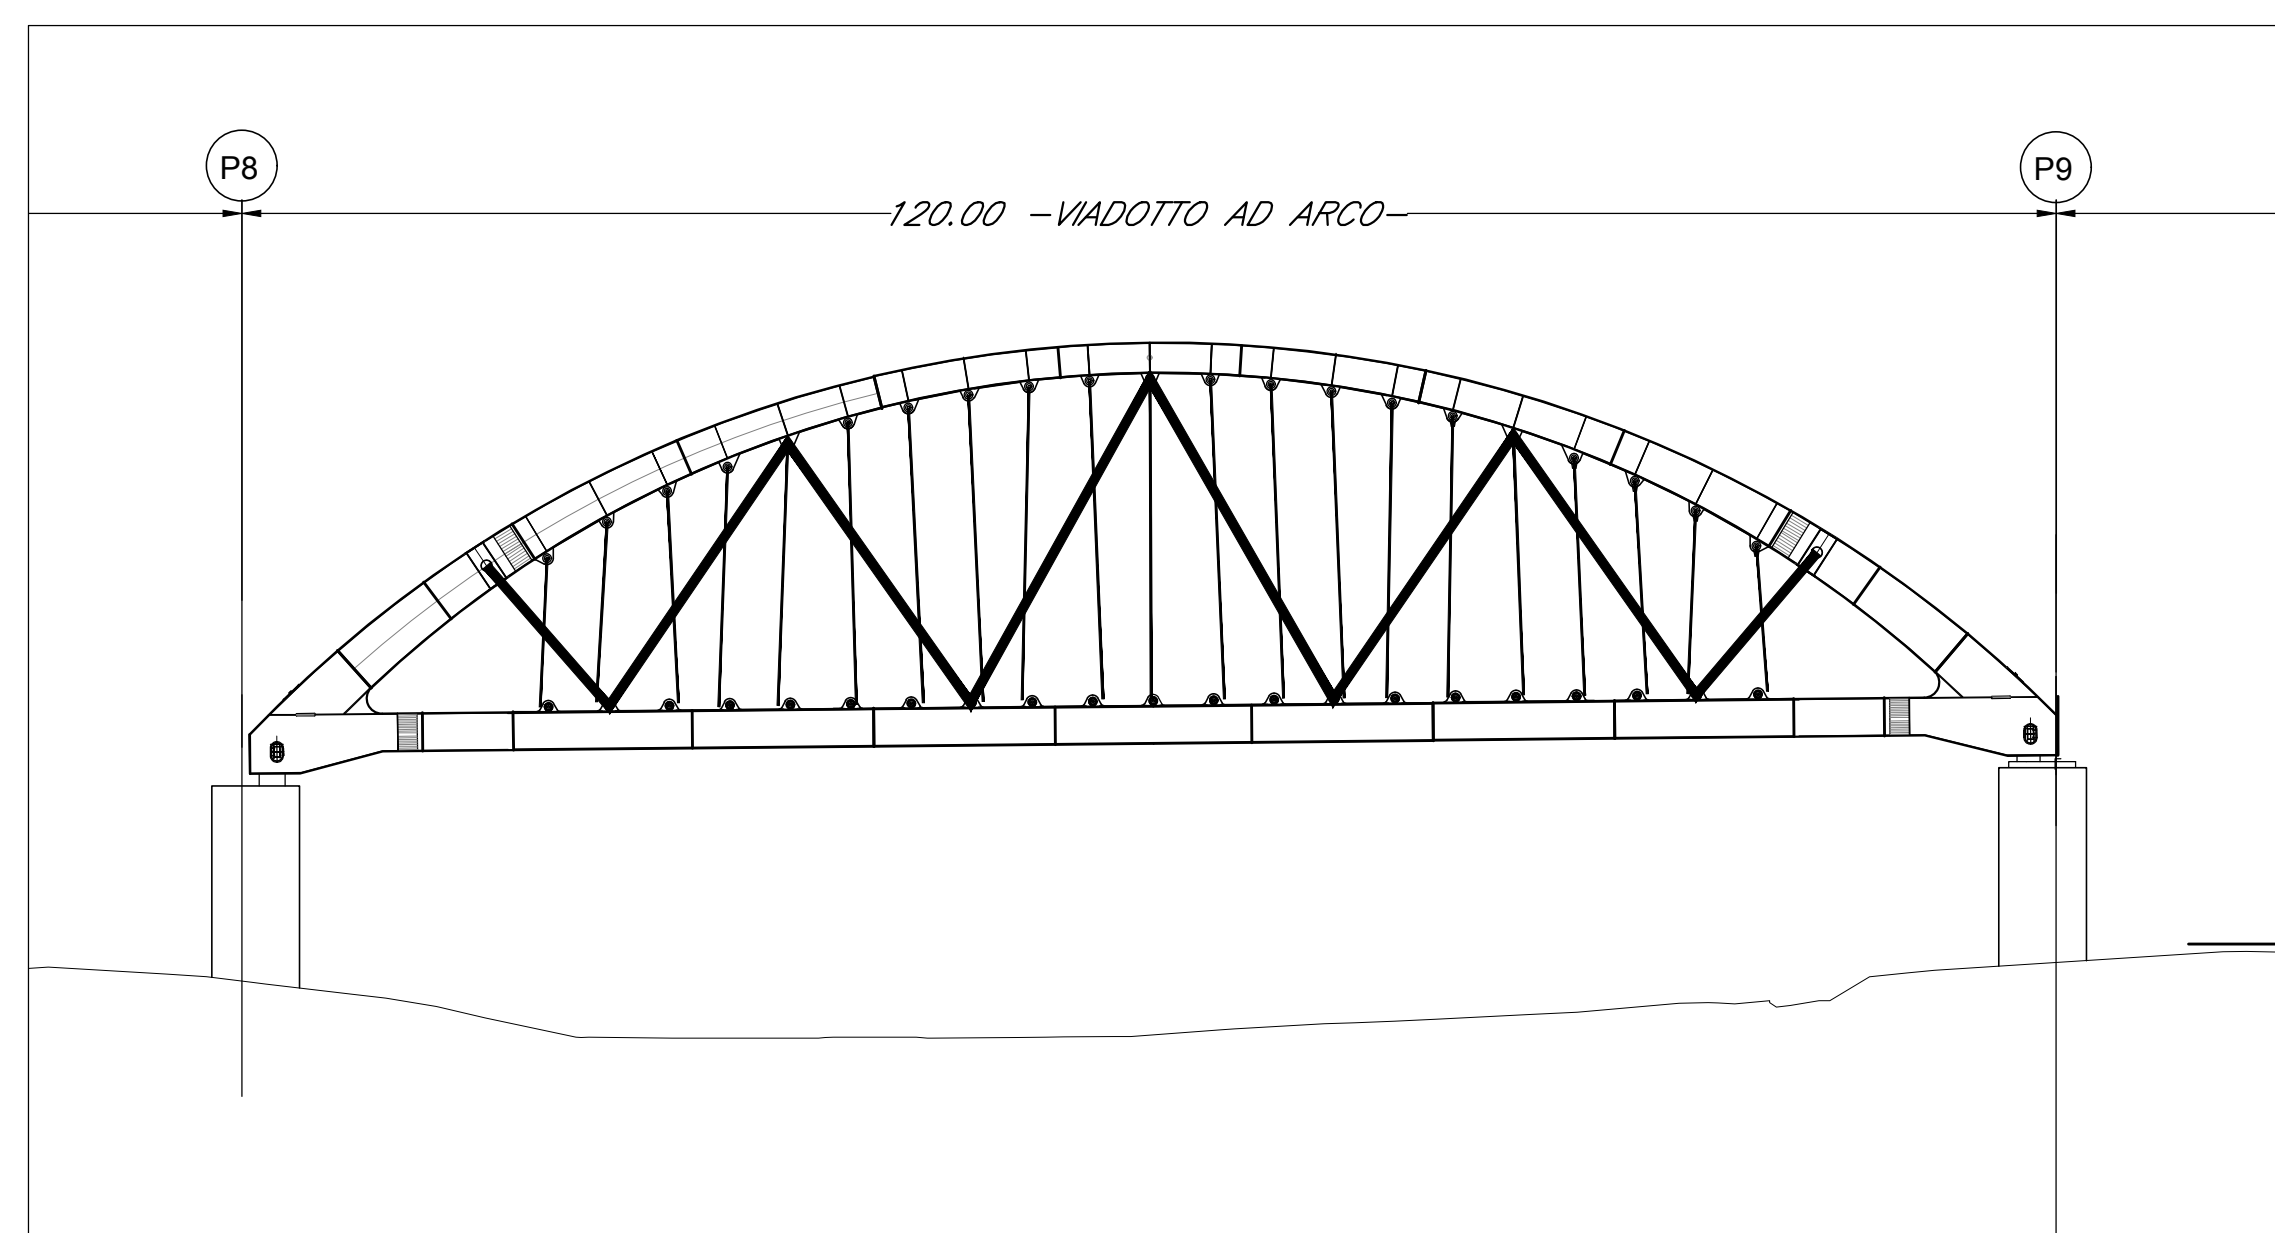

21° FASE

-RIMOZIONE CONTROVENTATURA PROVVISORIA
-ATTACCO INFERIORE E TESATURA PENDINI
-GETTO SOLETTA E COMPLETAMENTO CON ARREDI

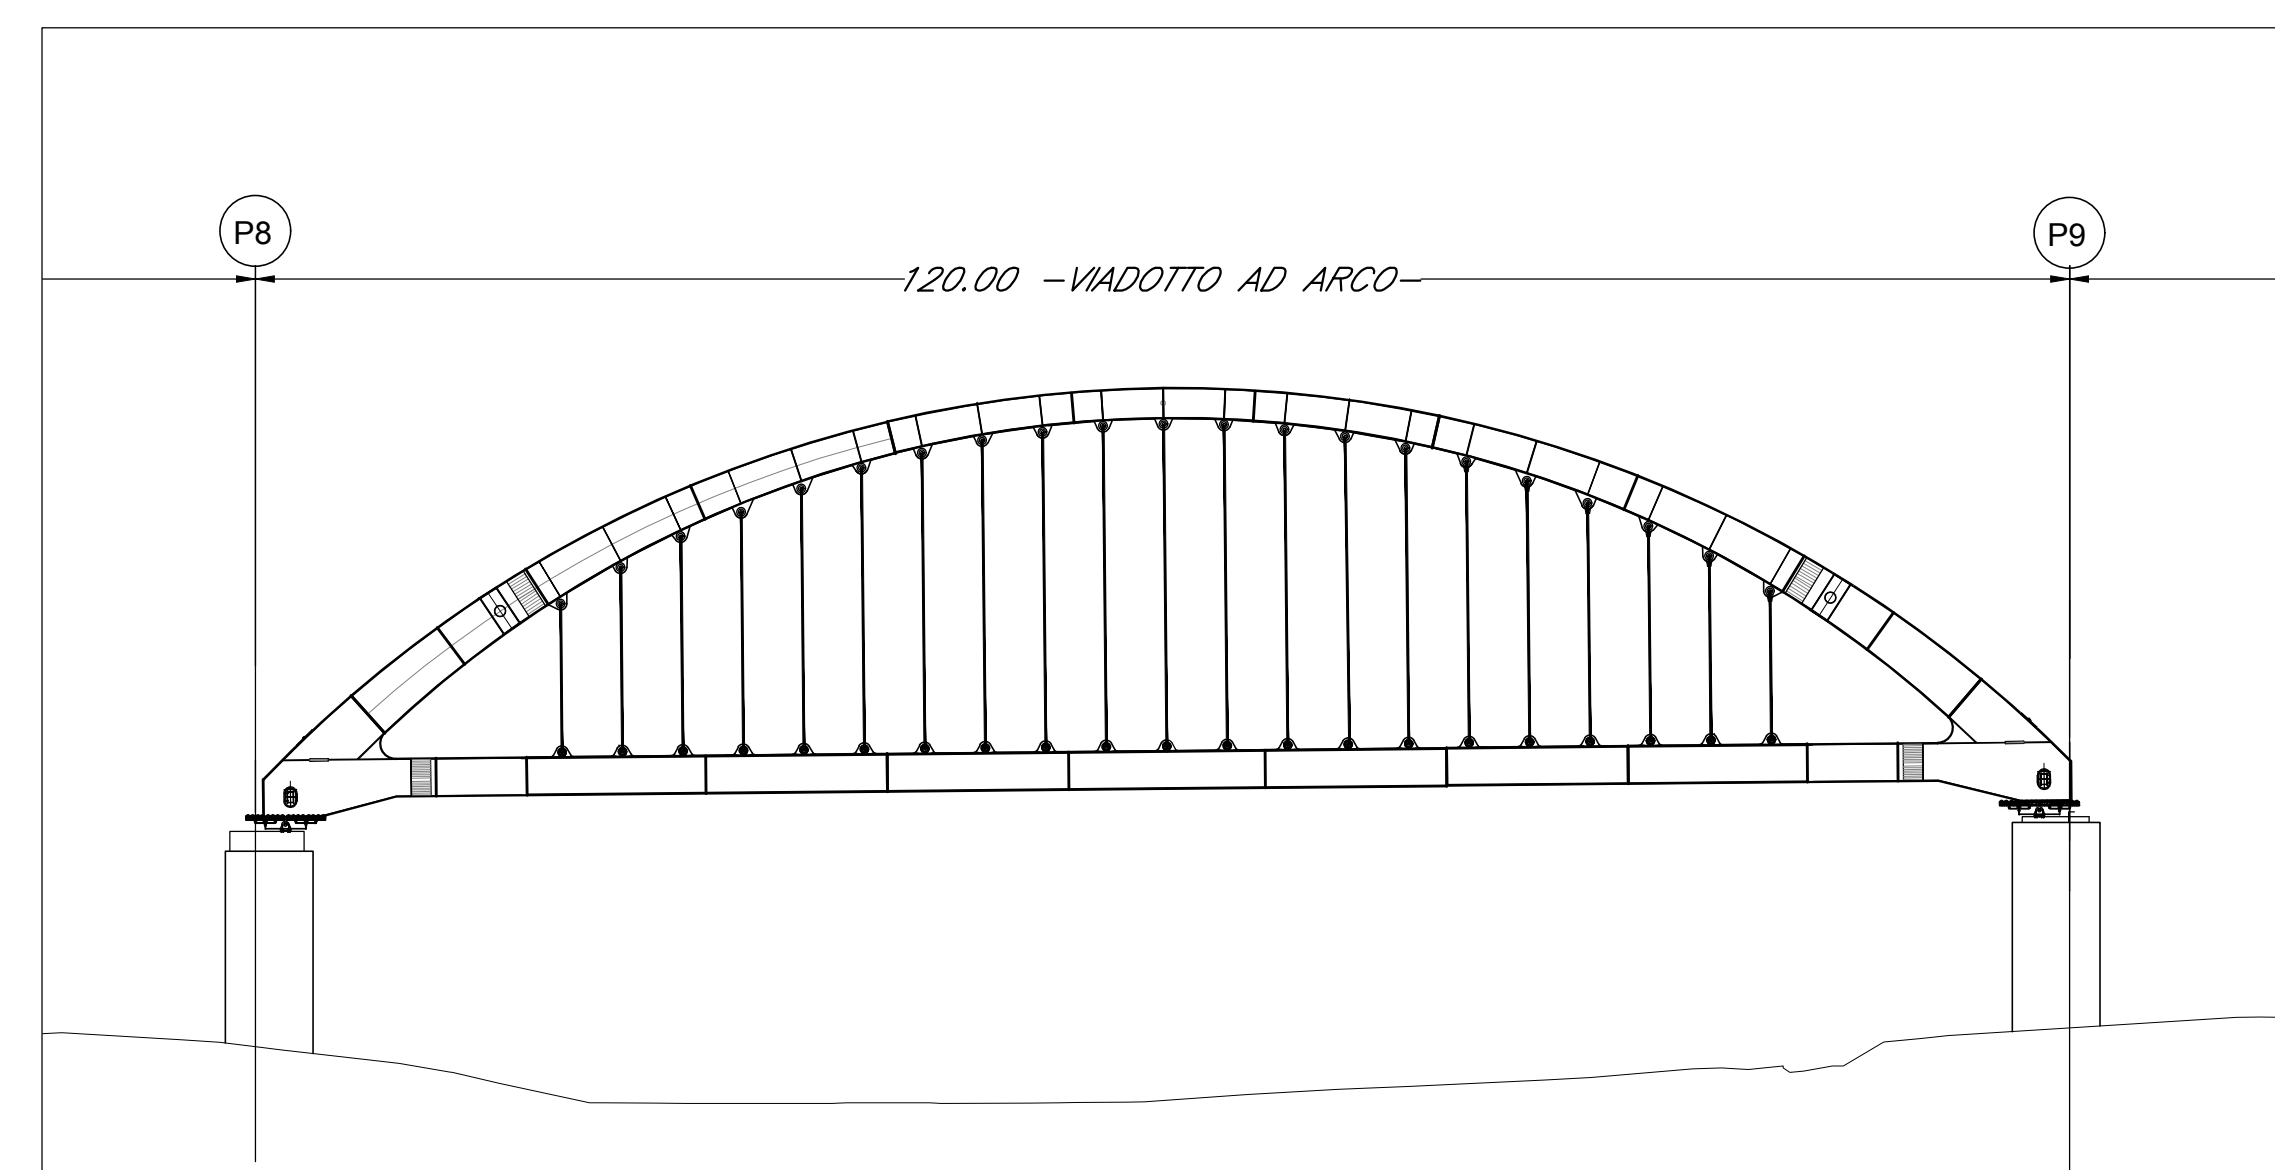

COMMITTENTE:

PROGETTAZIONE:

DIRETTRICE FERROVIARIA MESSINA - CATANIA - PALERMO
U.O. OPERE CIVILI E GESTIONE VARIANTI

PROGETTO DEFINITIVO

RADDOPPIO DELLA TRATTA GIAMPILIERI - FIUMEFREDDO
Lotto 1: Fiumefreddo (I) - Taormina (I) / Letojanni

VIO2 - VIADOTTO ALCANTARA
Montaggio e varo Tav. 4/15

SCALA: -

COMMESSA LOTTO FASE ENTE TIPO DOC. OPERA/DISCIPLINA PROGR. REV.

Revis.	Descrizione	Redatto	Data	Verificato	Data	Approvato	Data	Autorizzato	Data
A	Emissione Esecutiva	SETECO	Gen 2018	F. Bonfiglioli	Gen 2018	[Signature]	Gen 2018	[Signature]	Gen 2018