



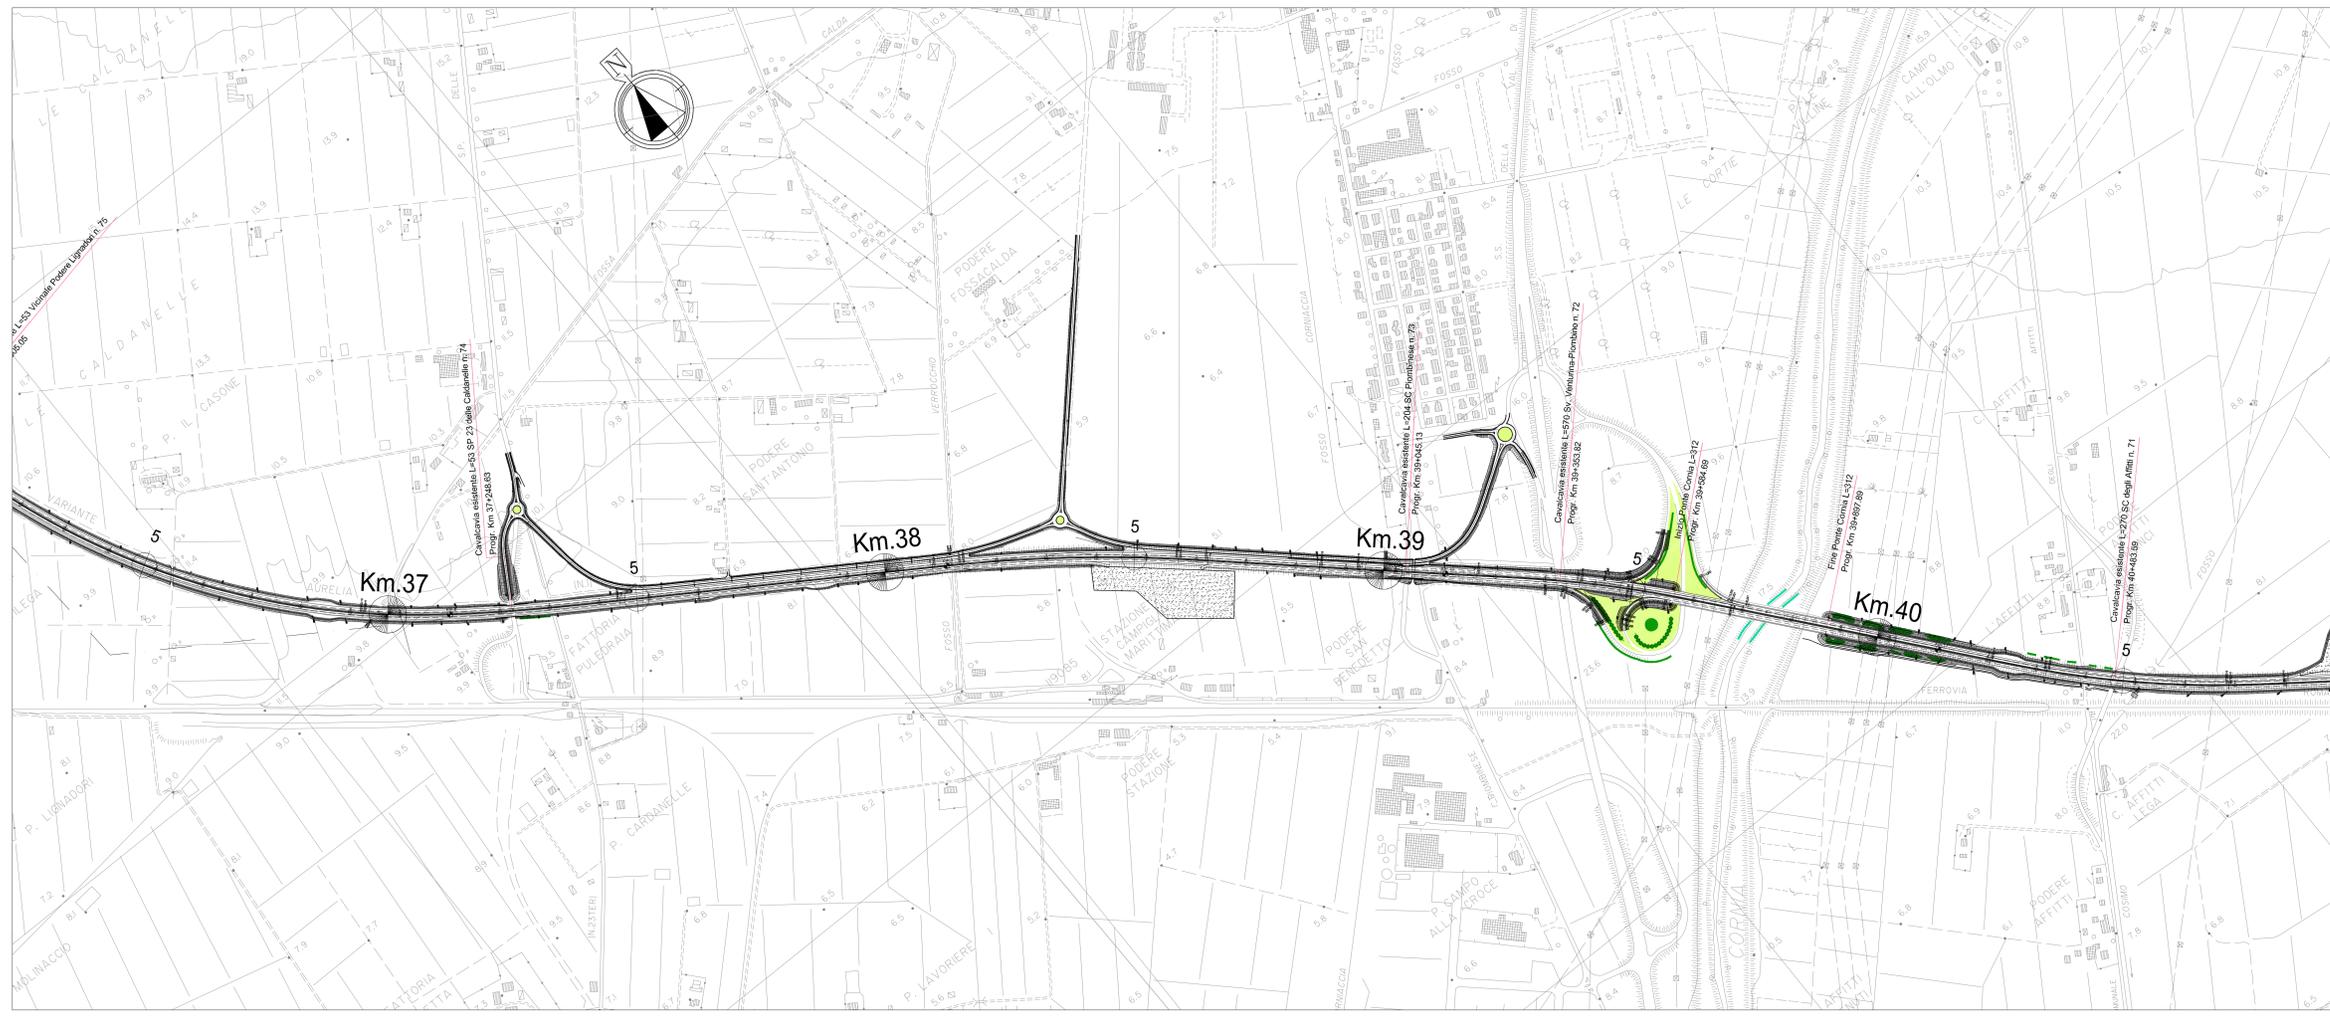

LEGENDA

- TRACCIATO DI PROGETTO
- P1 - PRATO MESOFILO
- P2 - PRATO IGROFILO
- F0 - ESEMPLARE ISOLATO DI PRIMA GRANDEZZA
- F1 - FILARE DI ALBERI DI PRIMA GRANDEZZA A CHIOMA ESPANSA
- F2A - FILARE DI ALBERI DI SECONDA GRANDEZZA A CHIOMA ESPANSA
- F2B - FILARE DI ALBERI DI SECONDA GRANDEZZA A SESTO RADO
- F3 - FILARE DI ALBERI DI SECONDA GRANDEZZA A PORTAMENTO COLONNARE
- F4 - FILARE DI ALBERI MISTI
- MA1 - MACCHIA ARBUSTIVA
- MA2 - MACCHIA ARBUSTIVA IGROFILO
- S1 - SIEPE ARBUSTIVA
- S2 - SIEPE ARBUSTIVA IGROFILO
- S3 - SIEPE ARBORATA
- S4 - SIEPE ARBORATA IGROFILO
- FA1 - FASCIA ARBORATA
- FA2 - FASCIA ARBORATA IGROFILO
- B1 - BOSCO
- B2 - BOSCO IGROFILO
- M1 - SISTEMAZIONE ARIDA IN MASSI
- M2 - SISTEMAZIONE ARIDA IN MASSI

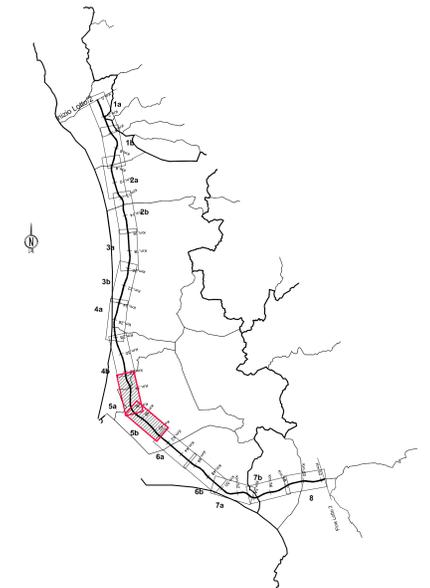

SAT Società Autostrada Tirrenica p.A.
GRUPPO AUTOSTRADE PER L'ITALIA S.p.A.

AUTOSTRADA (A12) : ROSIGNANO – CIVITAVECCHIA
LOTTO 2
TRATTO: SAN PIETRO IN PALAZZI – SCARLINO
PROGETTO DEFINITIVO
INFRASTRUTTURA STRATEGICA DI PREMINENTE INTERESSE NAZIONALE LE CUI PROCEDURE DI APPROVAZIONE SONO REGOLATE DALL' ART. 161 DEL D.LGS. 163/2006

AU – CORPO AUTOSTRADALE
INTERVENTI DI INSERIMENTO E RIQUALIFICAZIONE AMBIENTALE
OPERE A VERDE
Lotto2 (da km 00+000.00 al km 62+398.06)
Planimetria di progetto Tav.5/8
dal km 32+220.00 al km 40+960.00

IL RESPONSABILE PROGETTAZIONE SPECIALISTICA Ing. Ferruccio Bucci Dir. Prog. Settore N. 4940 RESPONSABILE UFFICIO MM-SUA	IL RESPONSABILE INTERAZIONE PRESSIONI SPECIALISTICHE Ing. Massimo Torrali Dir. Prog. Settore N. 4940 COORDINATORE GENERALE APS	IL DIRETTORE TECNICO Ing. Ferruccio Bucci Dir. Prog. Settore N. 4940 RESPONSABILE DIREZIONE SVILUPPO INFRASTRUTTURE
REVISIONI ELABORATO	DATA	REVISIONE
codice contratto	FEBBRAIO 2011	n. 0012
12121201	SUA114	SCALA 1:5000
spea ingegneria europea	COORDINATORE GENERALE	IL RESPONSABILE UFFICIO MM-SUA Ing. Ferruccio Bucci O. I. Genov. N. 4940
COORDINATORE OPERATIVO DI PROGETTO	VISTO DEL COMMITTENTE SAT	VISTO DEL CONCESSIONARIO